



DIRECTORY: I:\USERS\VALERIA\VV-D\_4\_CAMERA\PAX\_291-795-49.DWG PLOTTED ON: 6/11/2017 3:23:00 PM BY USER: VALERIA ROSSI

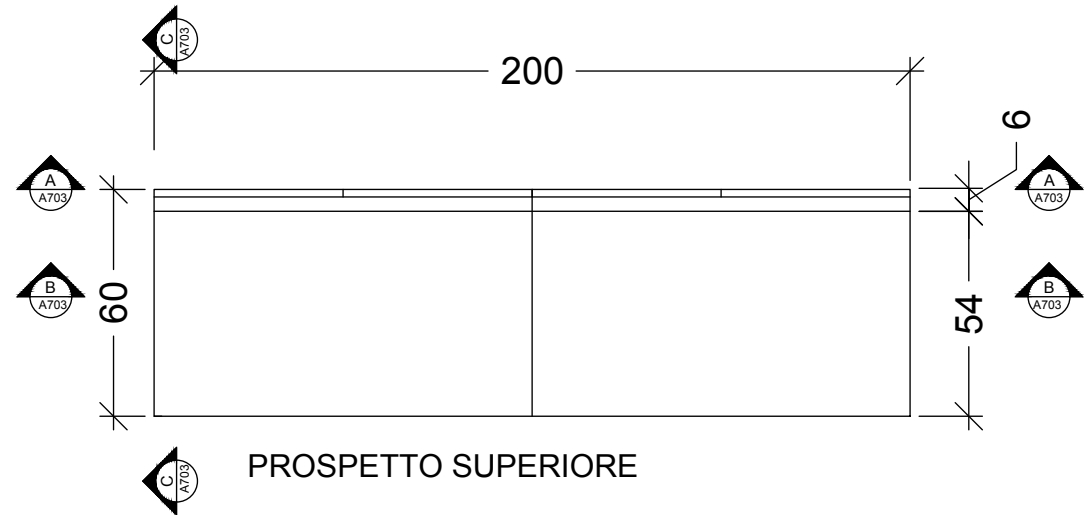


PROSPETTO SUPERIORE

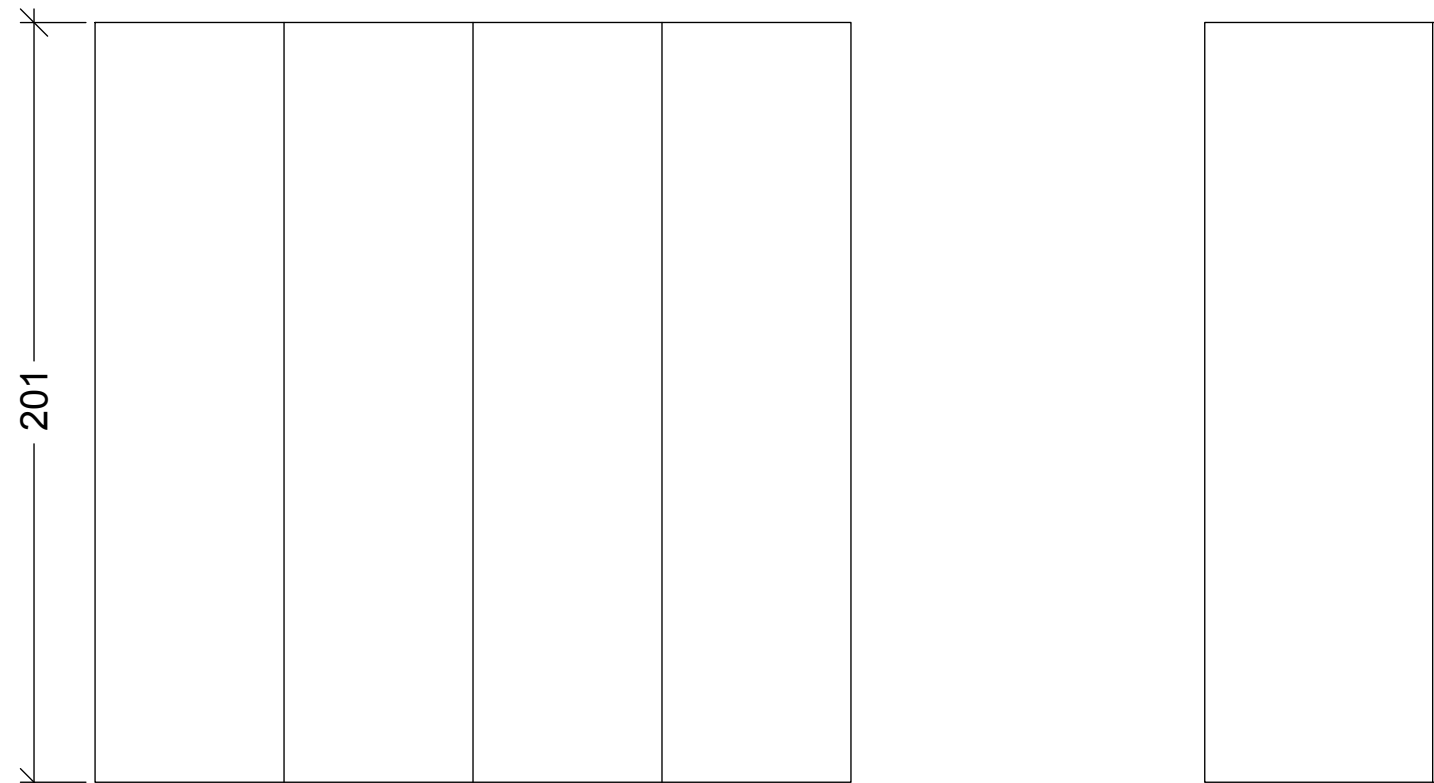


PROSPETTO FRONTALE


PROSPETTO LATERALE

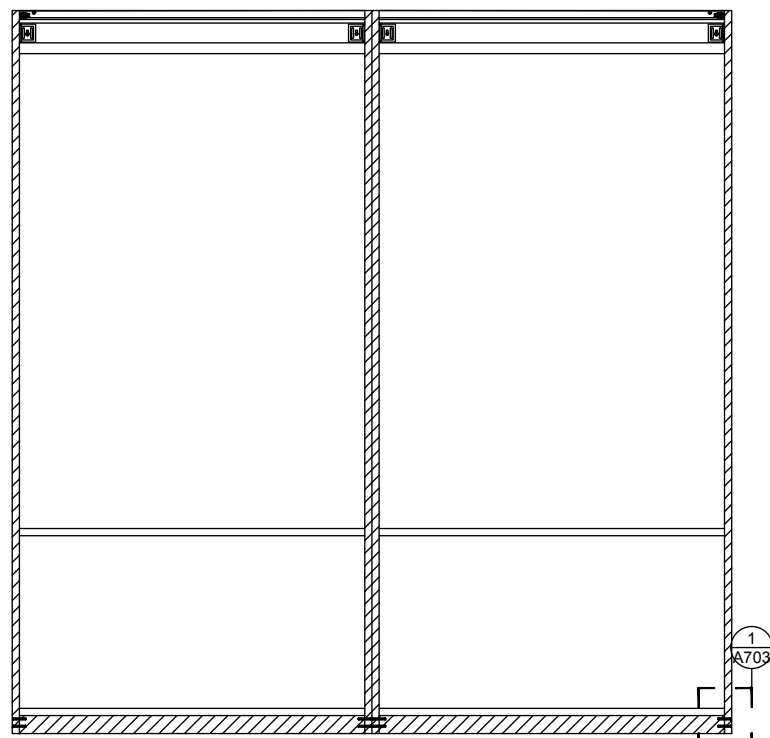





SEZIONE A

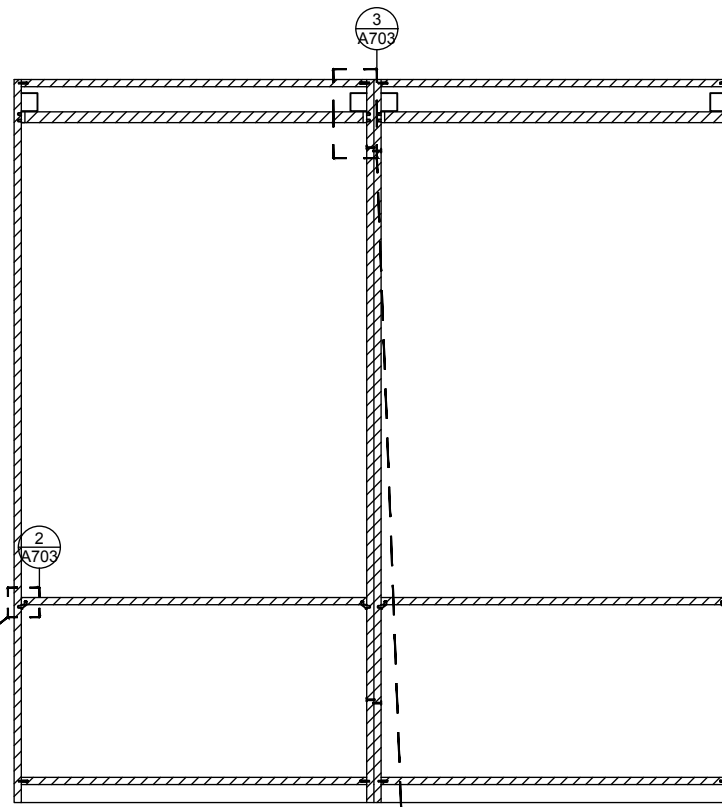

SEZIONE B

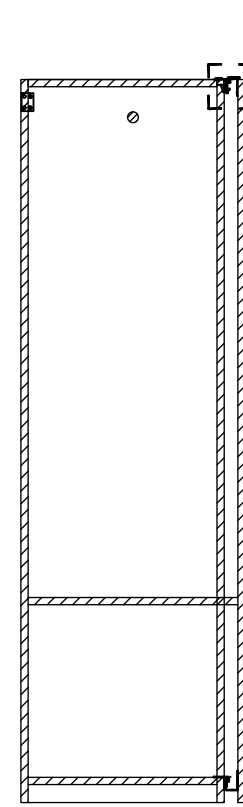

SEZIONE C

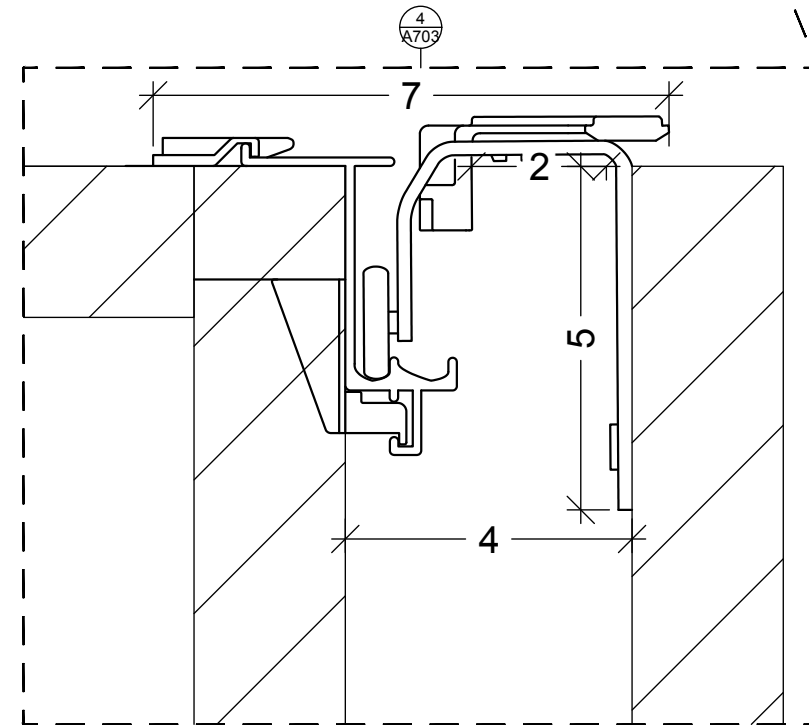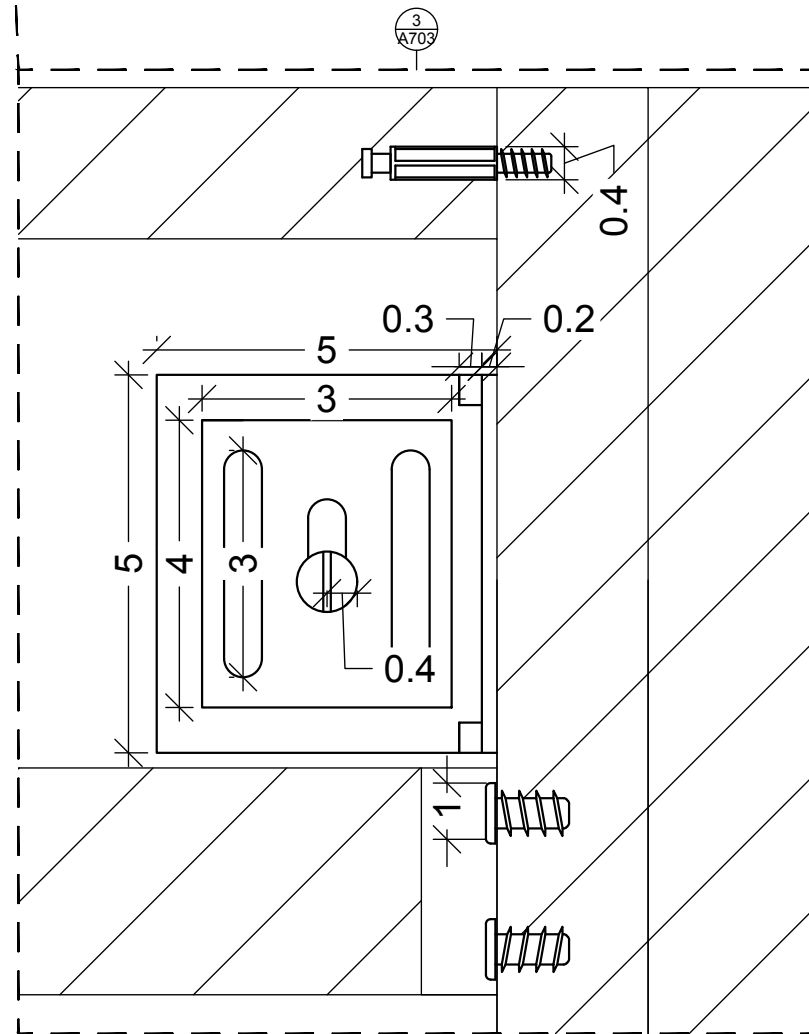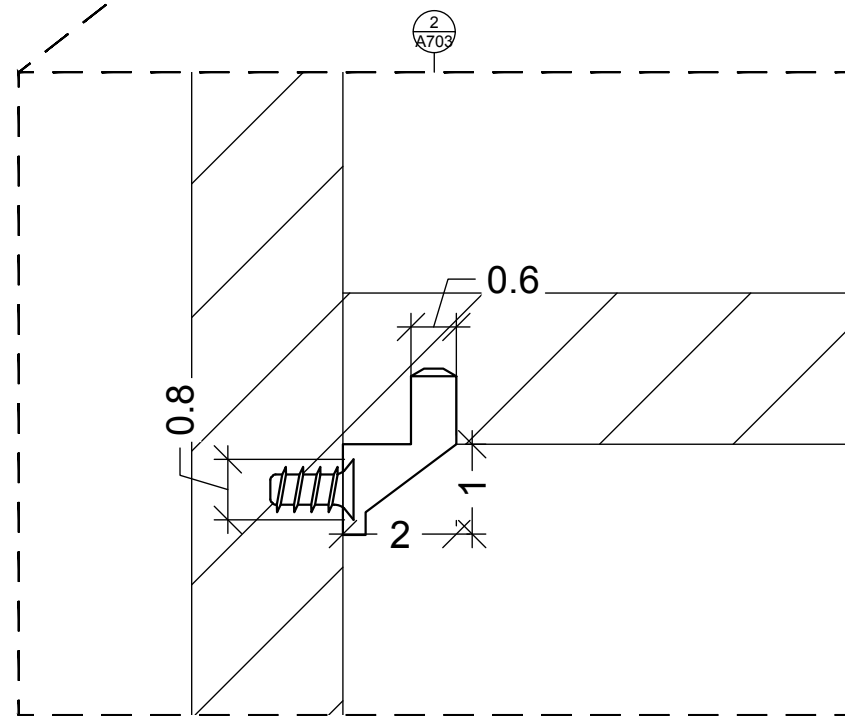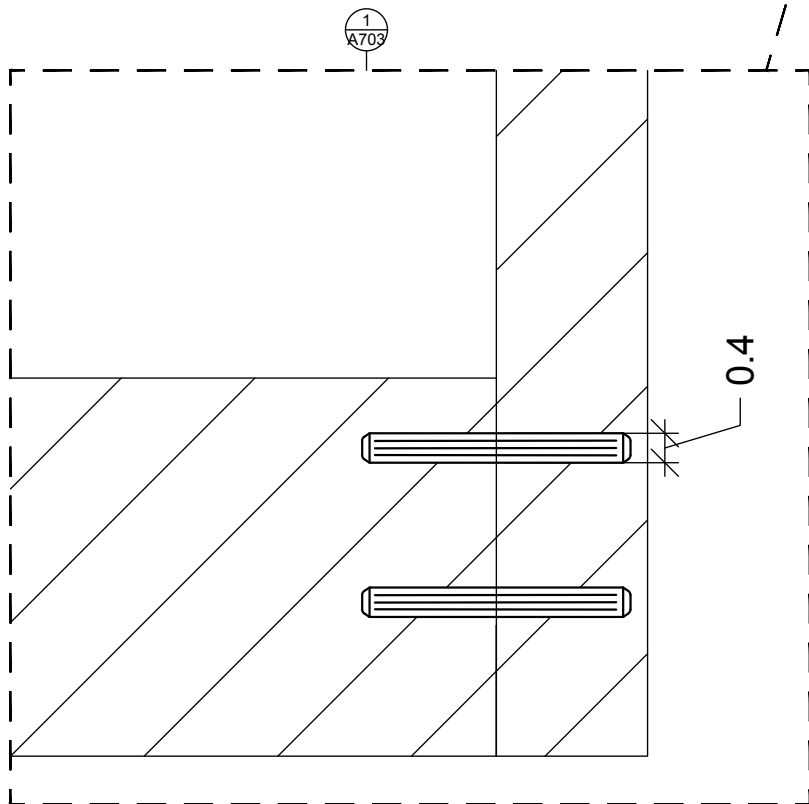

POLITECNICO DI MILANO  
SCUOLA DEL DESIGN  
C.L. DESIGN DEGLI INTERNI



## VILLA VERDE CAMERA

CORSO: **STRUMENTI E METODI  
DEL PROGETTO**

DOCENTE:  
**MARCO FERRARA**

STUDENTI:  
**VALERIA ROSSI**

OGGETTO:  
**GUARDAROBBA PAX**

NOTE:

NOME FILE:  
**PAX\_291-795-49.dwg**


VERS DATA

A 2017.05.23  
TAVOLA NO.: 03 DI 08

# A703

DATA: 2017/05/22 SCALA: 1:20  
REV: A FORMATO: A2

DIRECTORY:/USERS/VALERIA/VV-D\_4\_CAMERA/PAX\_291-795-49.DWG| PLOTTED ON: 6/11/2017 3:23:01 PM| BY USER: VALERIA ROSSI

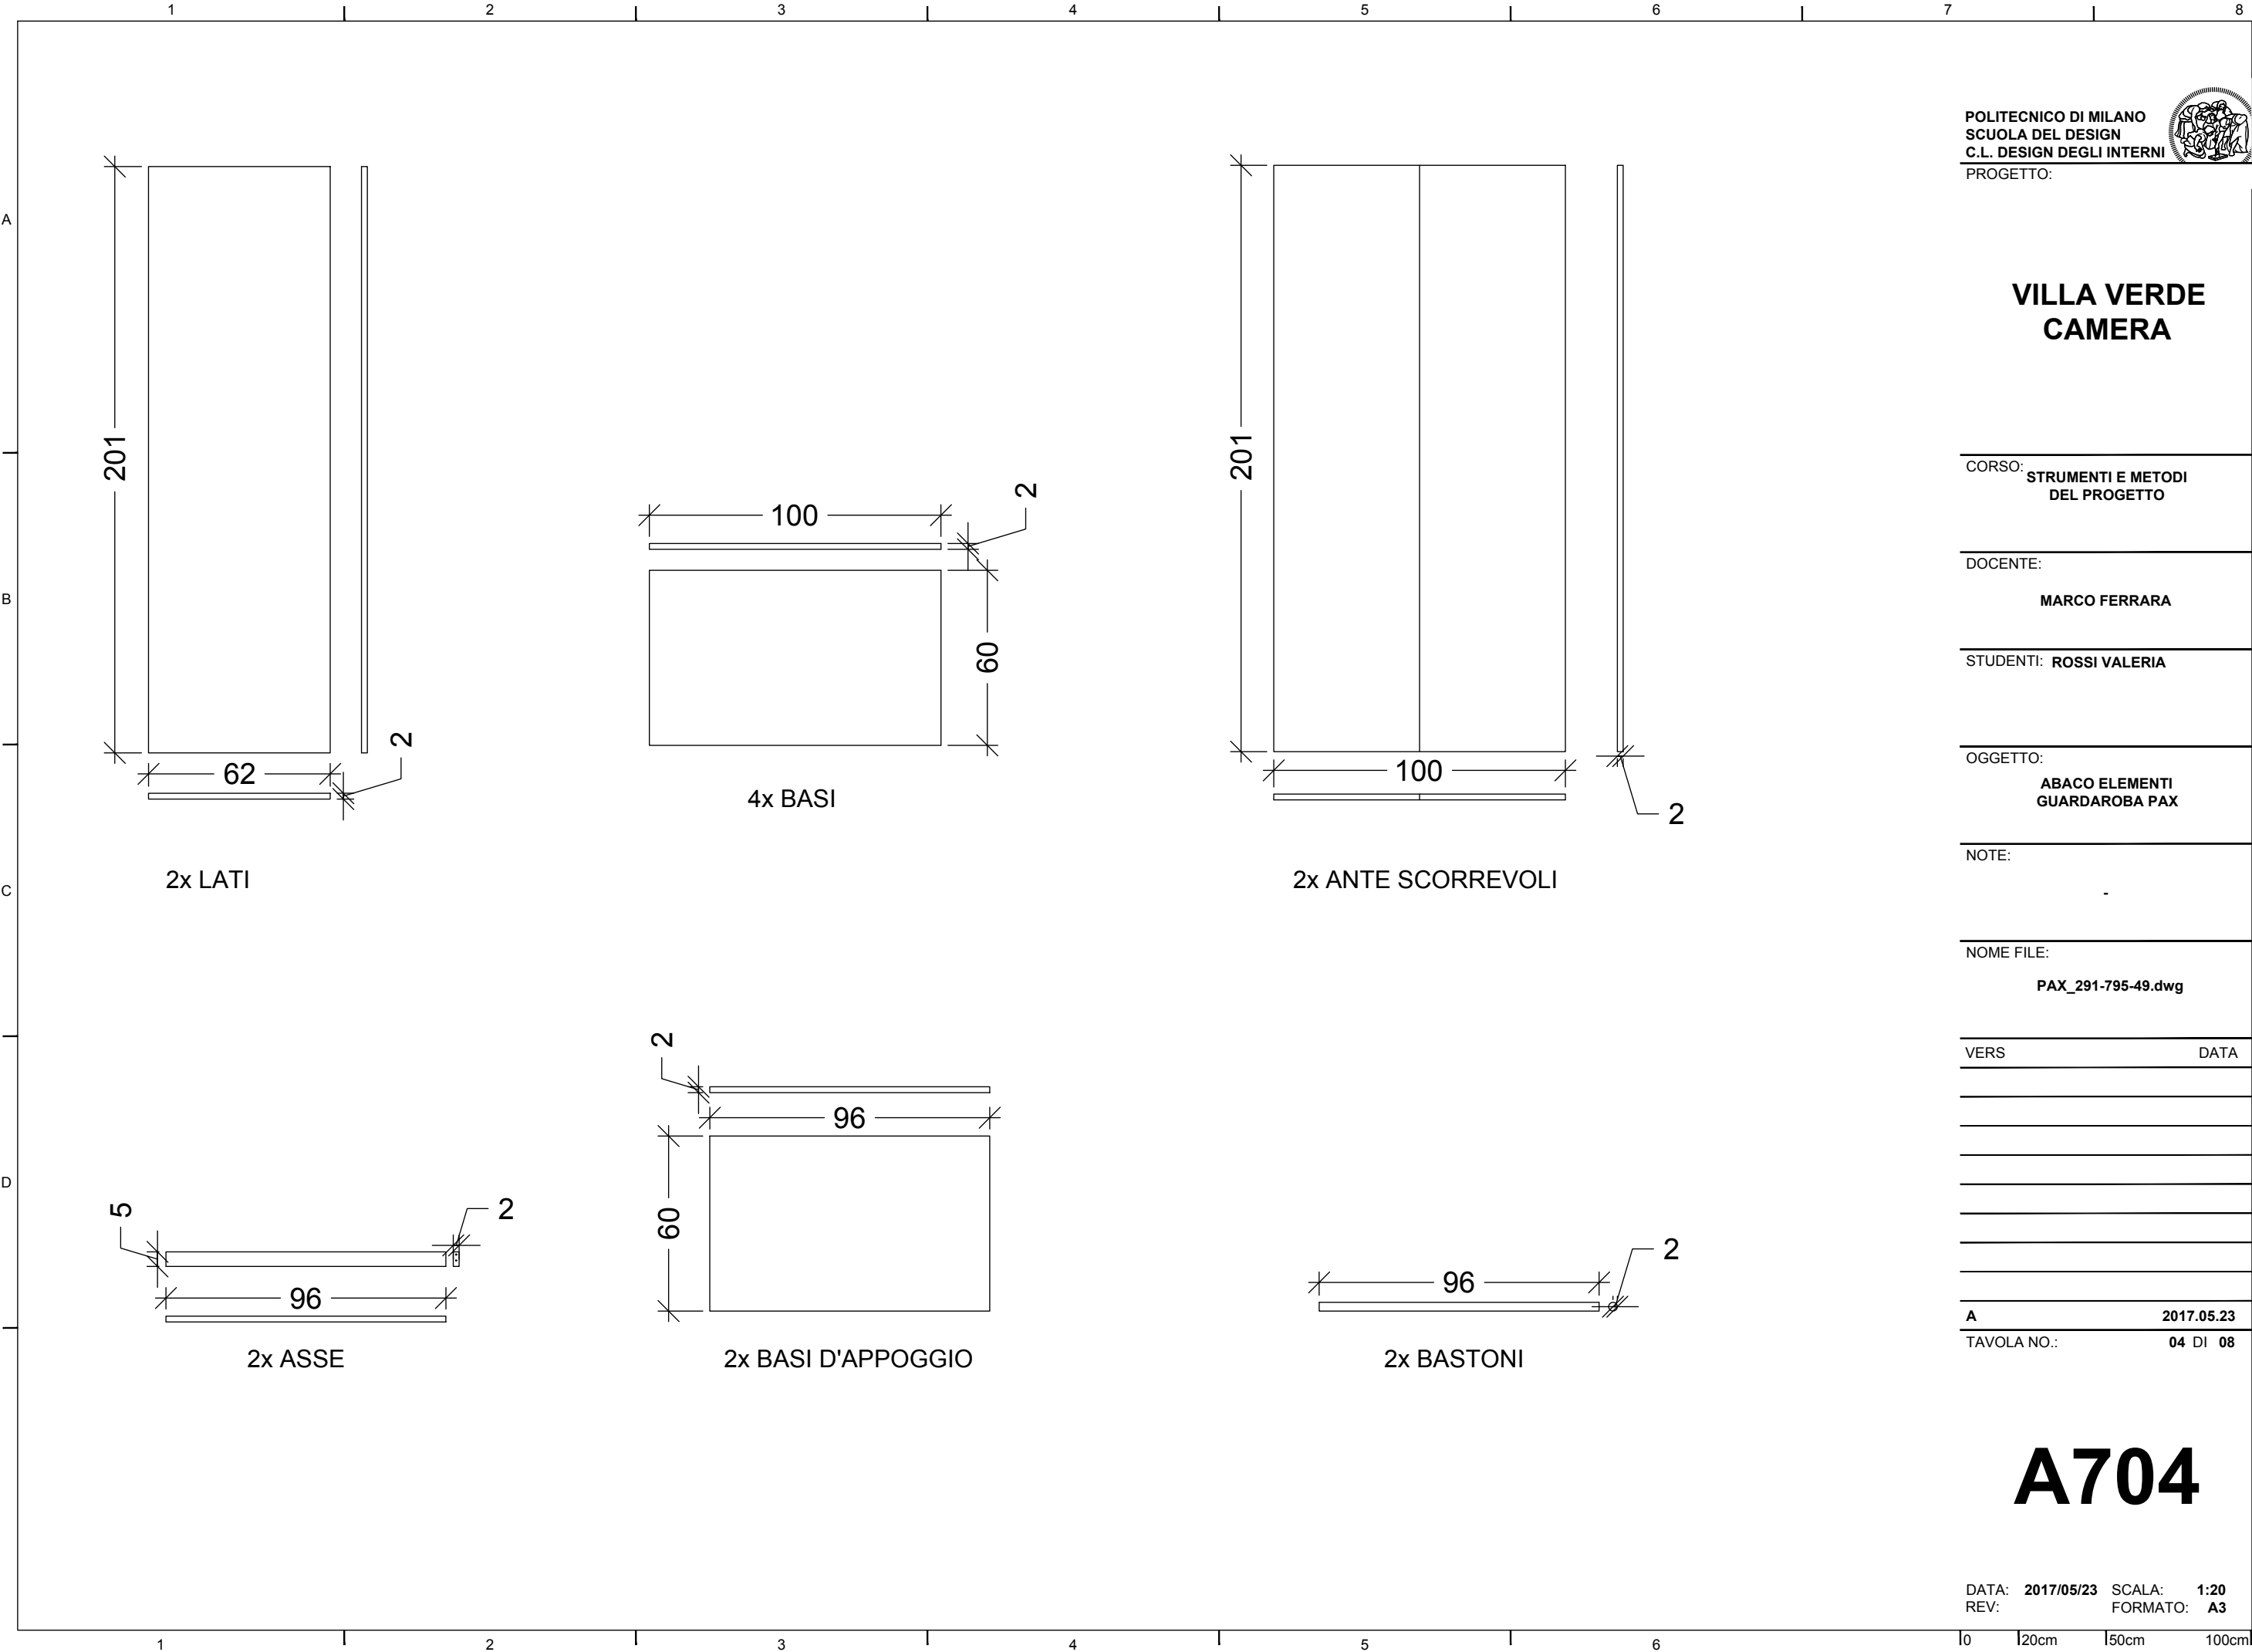

VILLA VERDE  
CAMERA

CORSO: STRUMENTI E METODI  
DEL PROGETTO

DOCENTE: MARCO FERRARA

STUDENTI: ROSSI VALERIA

OGGETTO: ABACO ELEMENTI  
GUARDAROBA PAX

NOTE: -

NOME FILE: PAX\_291-795-49.dwg

VERS	DATA

A 2017.05.23  
TAVOLA NO.: 04 DI 08

A704