

PROSPETTO SUPERIORE

CORSO: STRUMENTI E METODI DEL PROGETTO

DOCENTE:

MARCO FERRARA

STUDENTI:
VALERIA ROSSI

OGGETTO:

GUARDAROBA PAX

NOTE:

NOME FILE:
PAX_291-795-49.dwg



VERS	DATA
------	------

A	2017.07.18
TAVOLA NO.:	04 DI 12

A704

DATA: 2017/07/04 SCALA: 1:20
REV: A FORMATO: A2

DIRECTORY: I:\USERS\VALERIA\VV-D_4_CAMERA\PAX_291-795-49.DWG| PLOTTED ON: 7/16/2017 10:02:40 PM | BY USER: VALERIA ROSSI

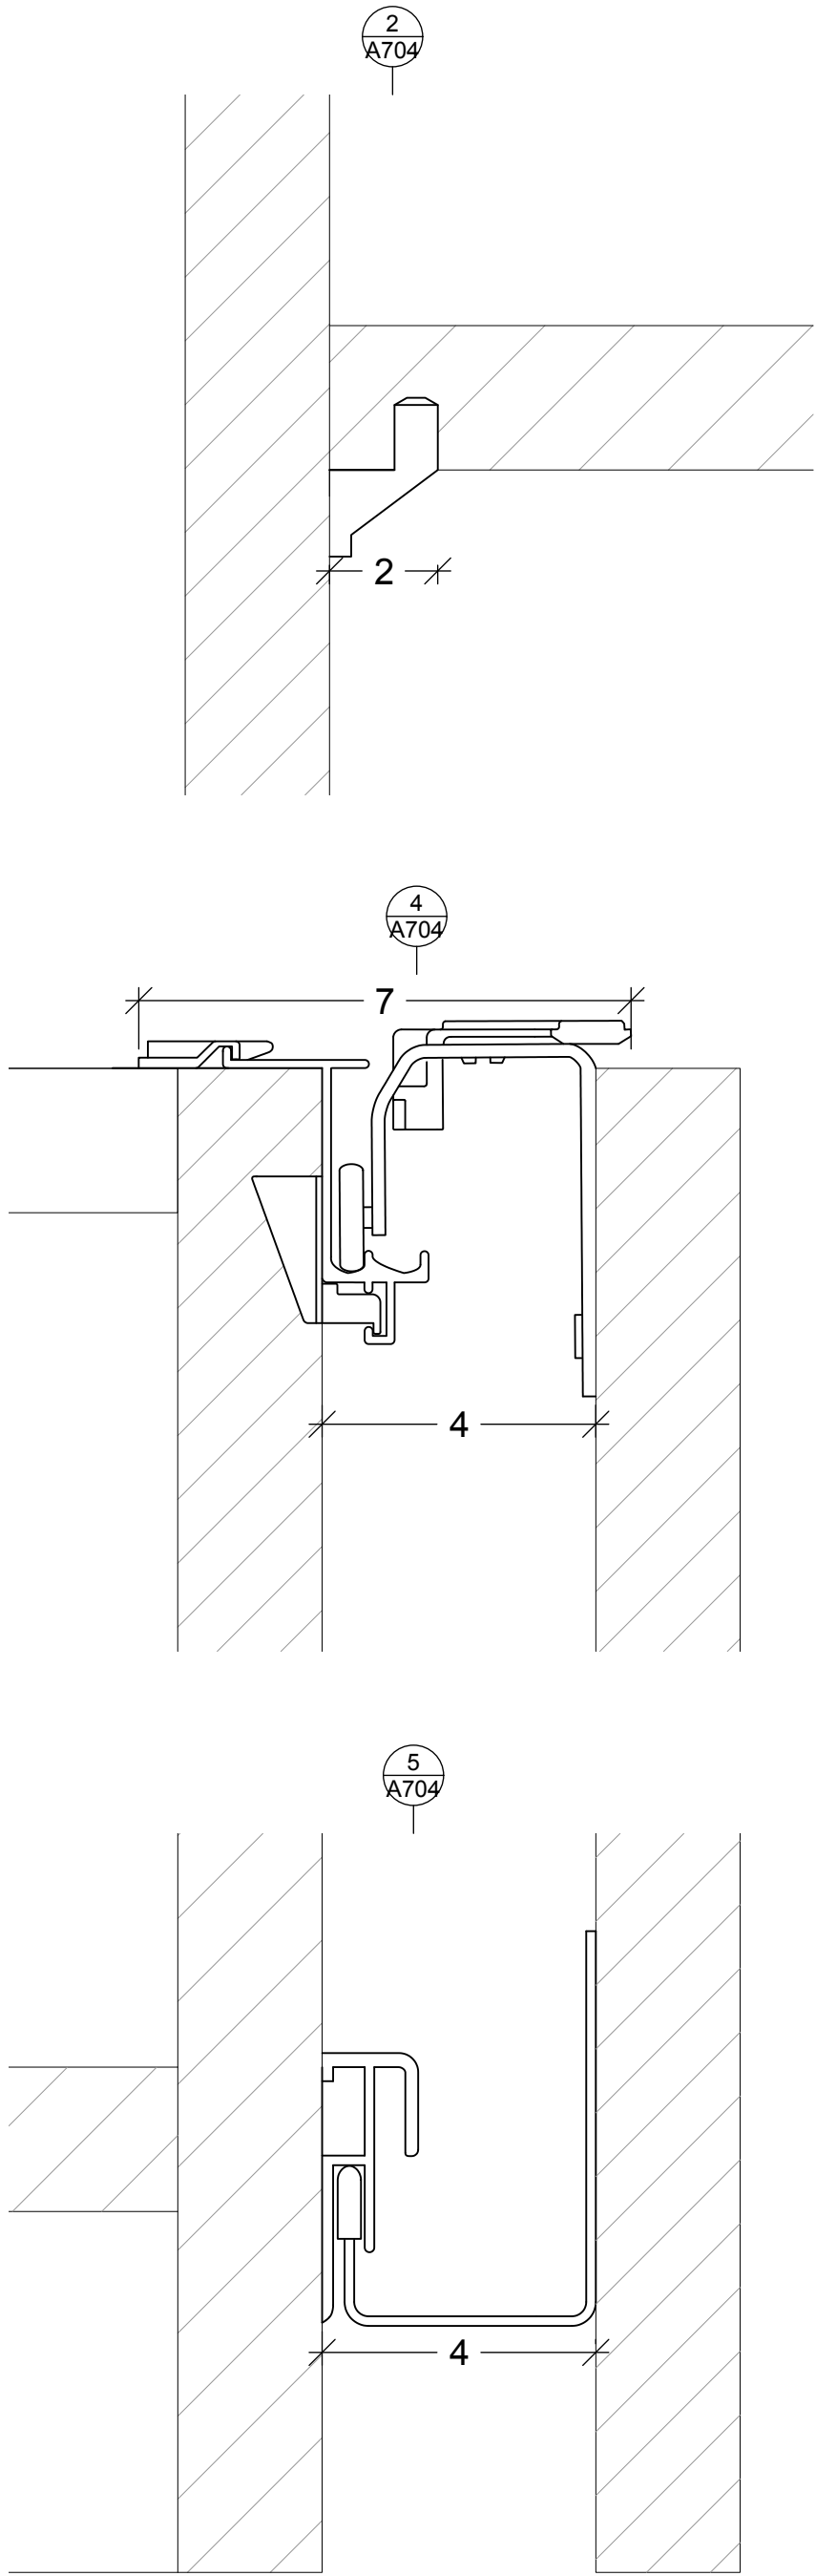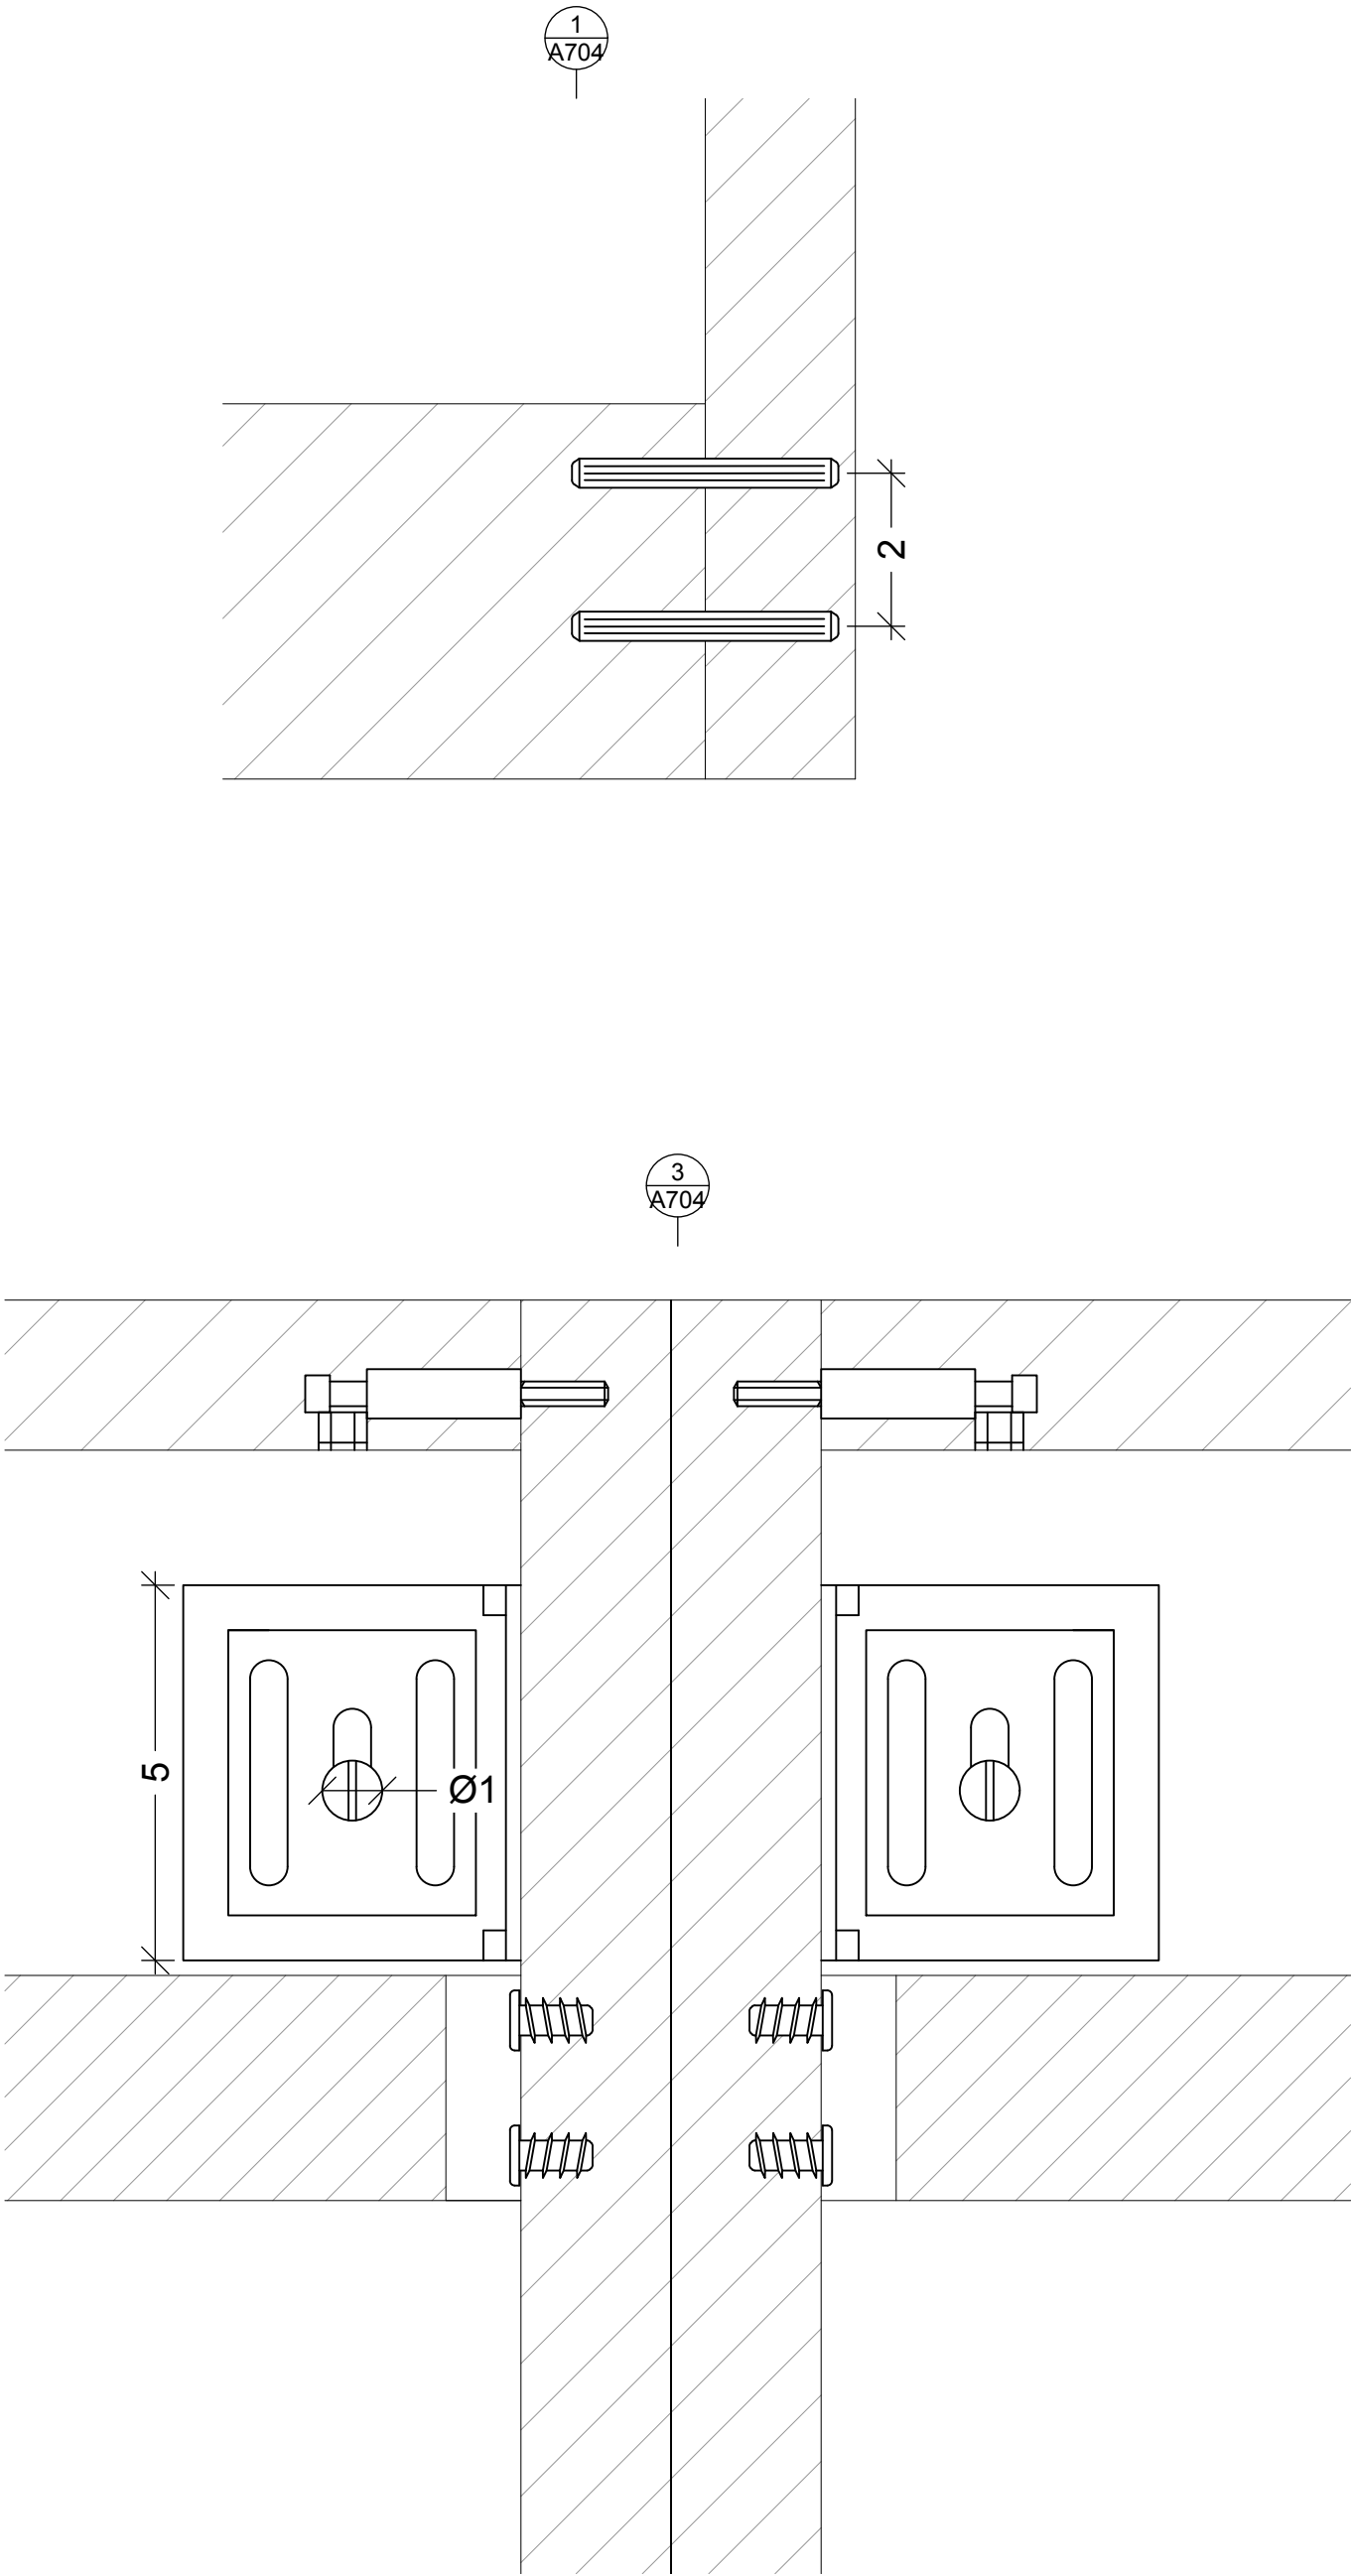

POLITECNICO DI MILANO
SCUOLA DEL DESIGN
C.L. DESIGN DEGLI INTERNI
PROGETTO:



VILLA VERDE
CAMERA

CORSO: STRUMENTI E METODI
DEL PROGETTO

DOCENTE:
MARCO FERRARA

STUDENTI:
VALERIA ROSSI

OGGETTO:
GUARDAROBA PAX

NOTE:

NOME FILE:
PAX_291-795-49.dwg

VERS DATA

A 2017.07.18
TAVOLA NO.: 05 DI 12

A705

DATA: 2017/07/04 SCALA: 1:1
REV: A FORMATO: A2

DIRECTORY:/USERS/VALERIA/VV-D_4_CAMERA/PAX_291-795-49.DWG| PLOTTED ON: 7/16/2017 10:02:41 PM | BY USER: VALERIA ROSSI

