




DIRECTORY: I:\USERS\VALERIA\VV-D\_4\_CAMERA\PAX\_291-795-49.dwg PLOTTED ON: 7/14/2017 7:22:02 PM | BY USER: VALERIA ROSSI

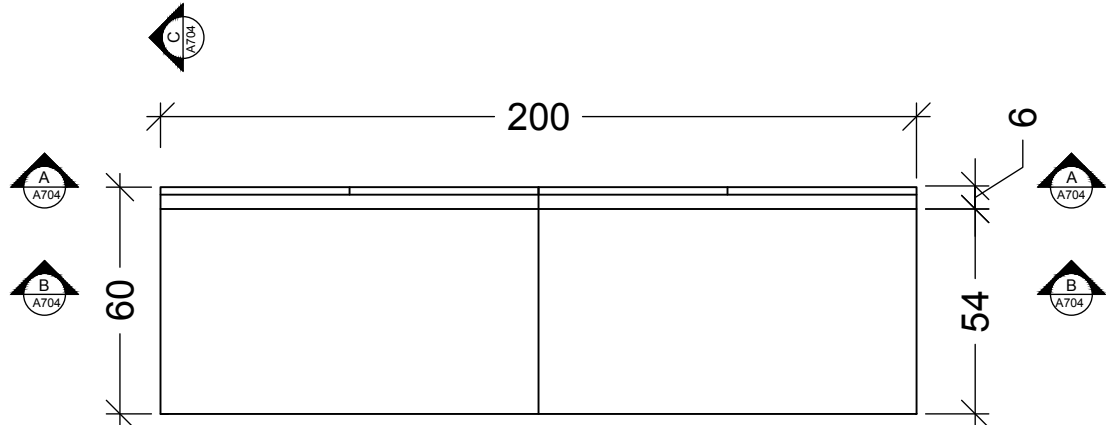


PROSPETTO SUPERIORE

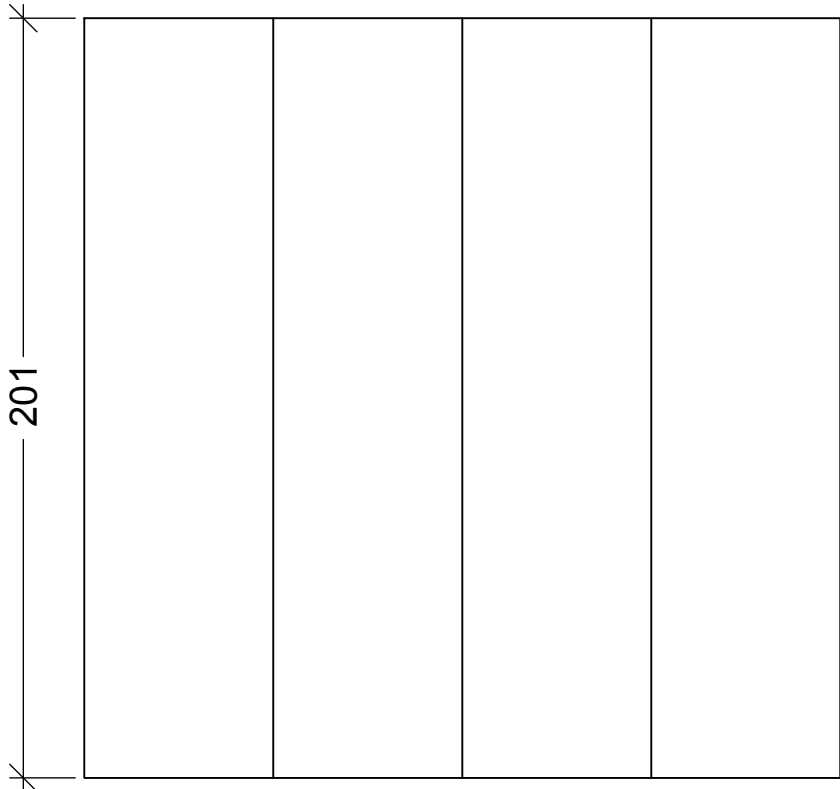


PROSPETTO FRONTALE

 


PROSPETTO LATERALE

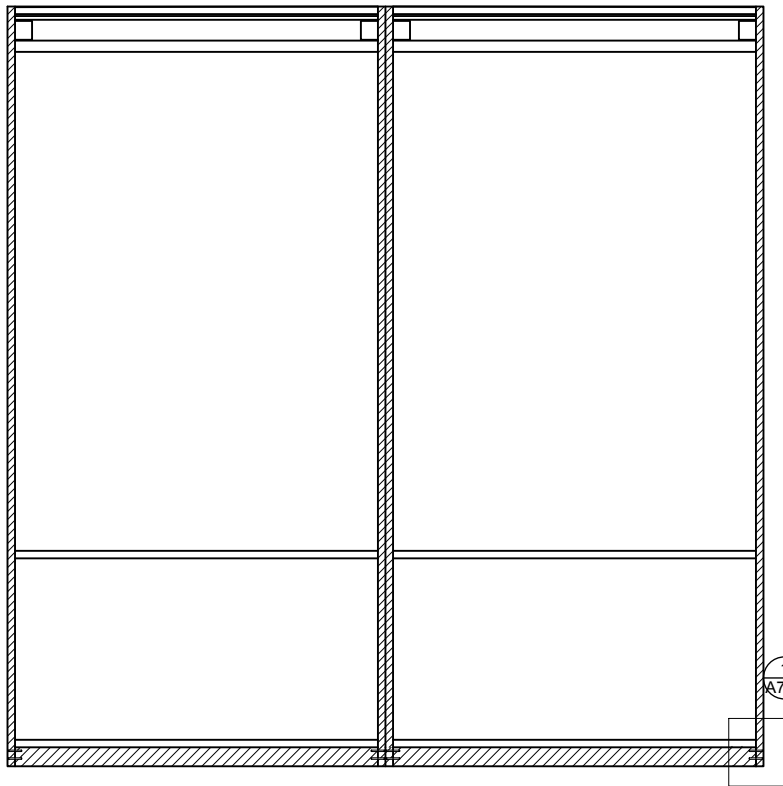

SEZIONE A

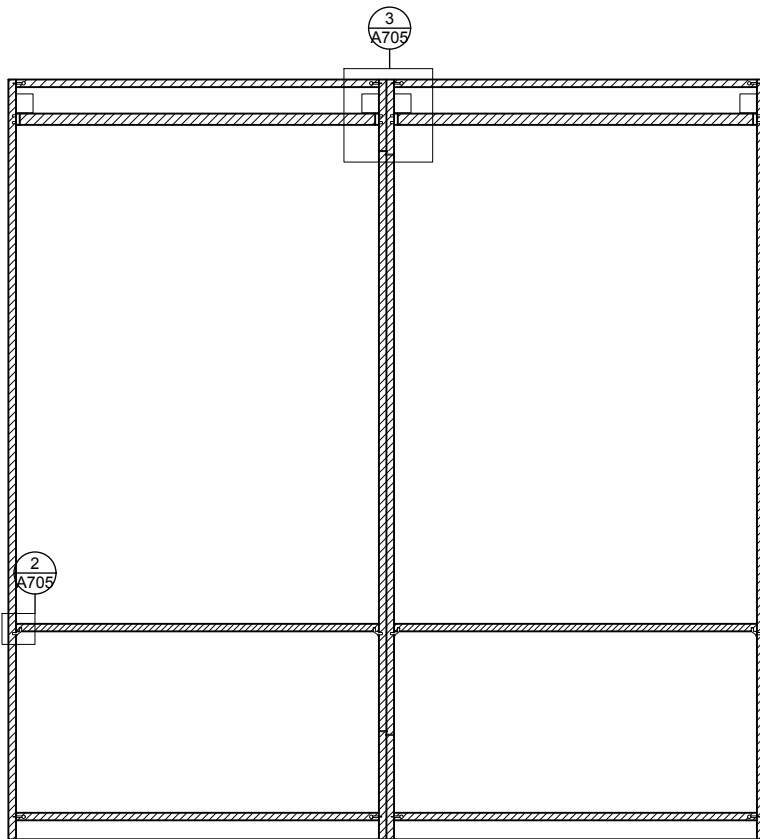

SEZIONE B

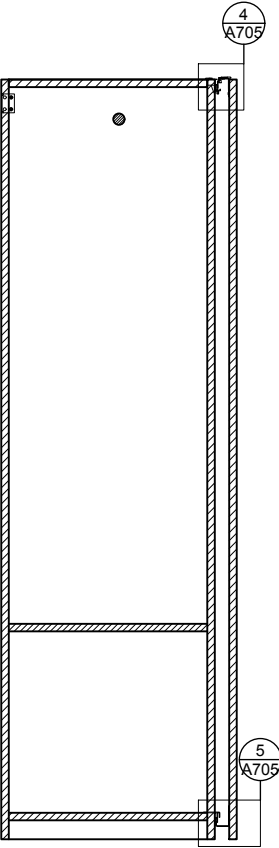

SEZIONE C

POLITECNICO DI MILANO  
SCUOLA DEL DESIGN  
C.L. DESIGN DEGLI INTERNI  
PROGETTO:



VILLA VERDE  
CAMERA

CORSO: STRUMENTI E METODI  
DEL PROGETTO

DOCENTE:  
MARCO FERRARA

STUDENTI:  
VALERIA ROSSI

OGGETTO:  
GUARDAROBBA PAX

NOTE:  
-

NOME FILE:  
PAX\_291-795-49.dwg



VERS DATA

A 2017.07.18  
TAVOLA NO.: 04 DI 12

A704

DATA: 2017/07/04 SCALA: 1:20  
REV: A FORMATO: A2

DIRECTORY: I:\USERS\VALERIA\VV-D\_4\_CAMERA\PAX\_291-795-49.DWG| PLOTTED ON: 7/14/2017 7:22:03 PM| BY USER: VALERIA ROSSI

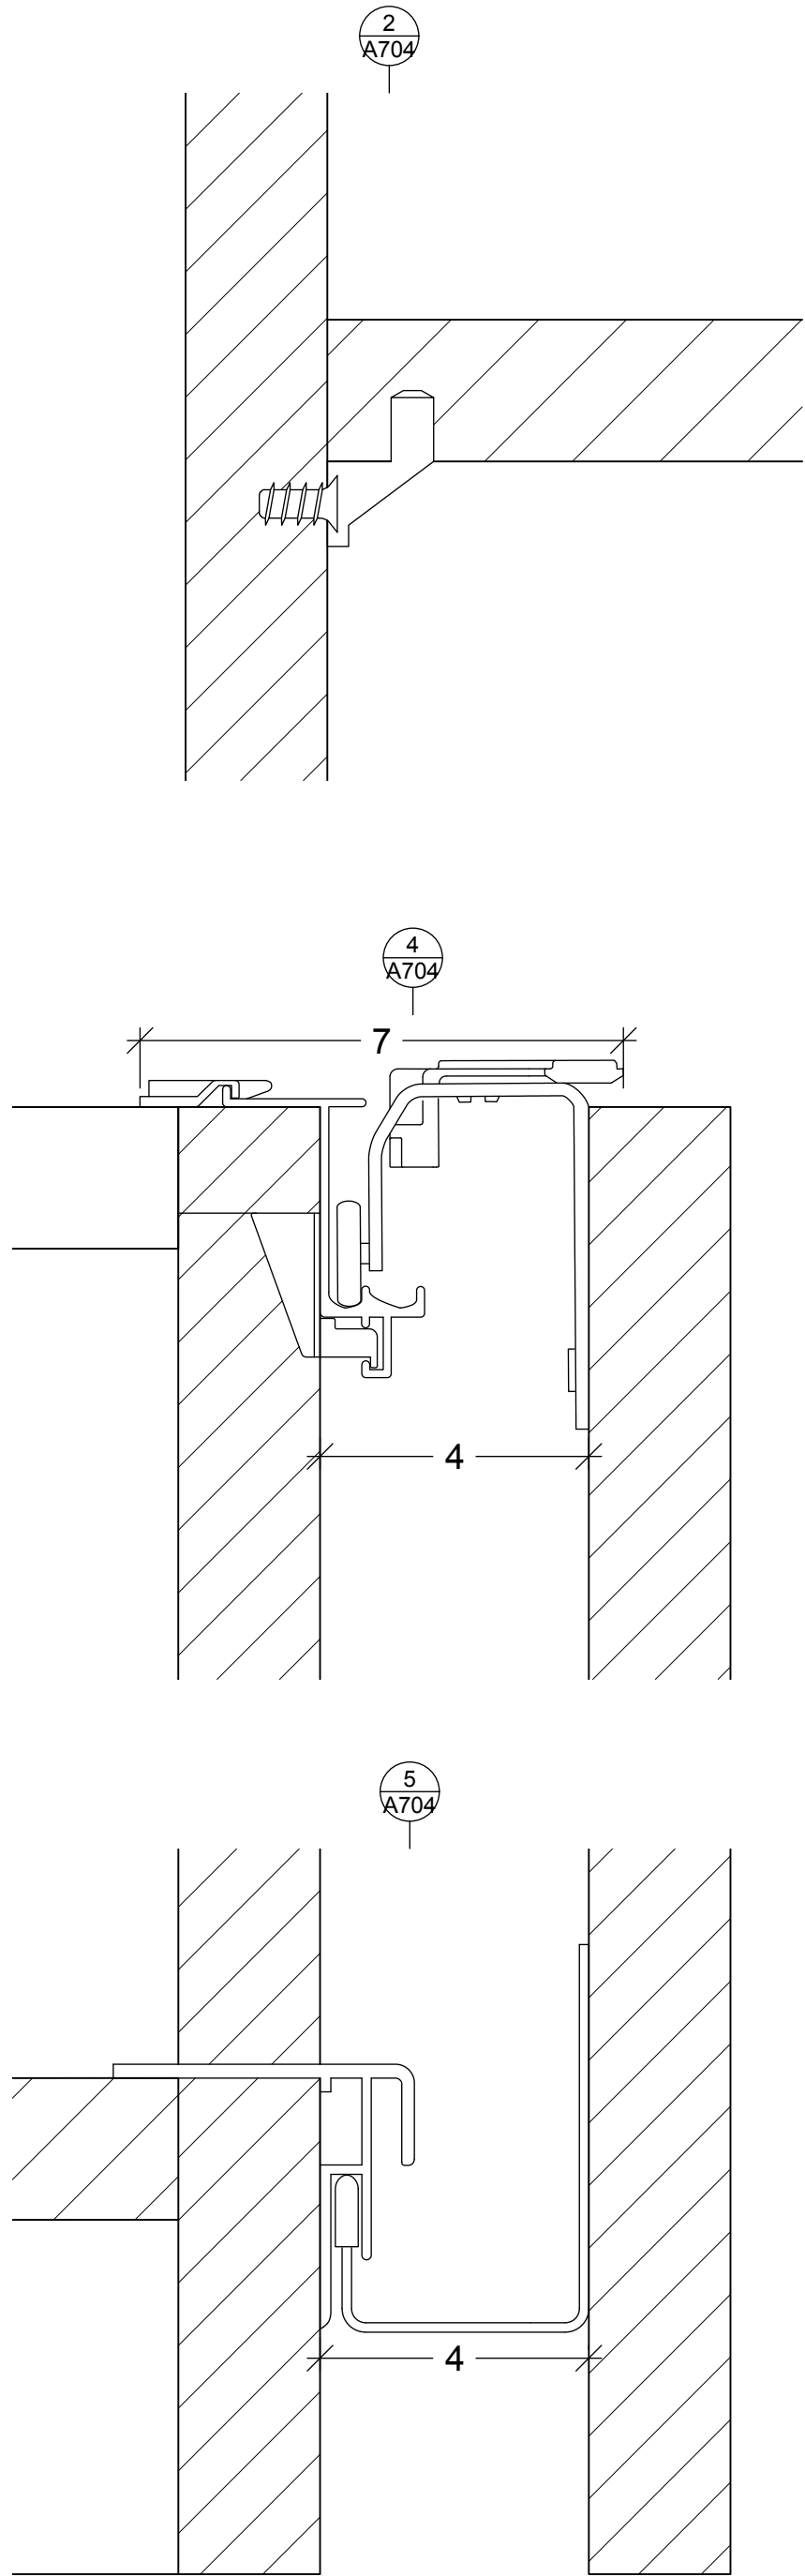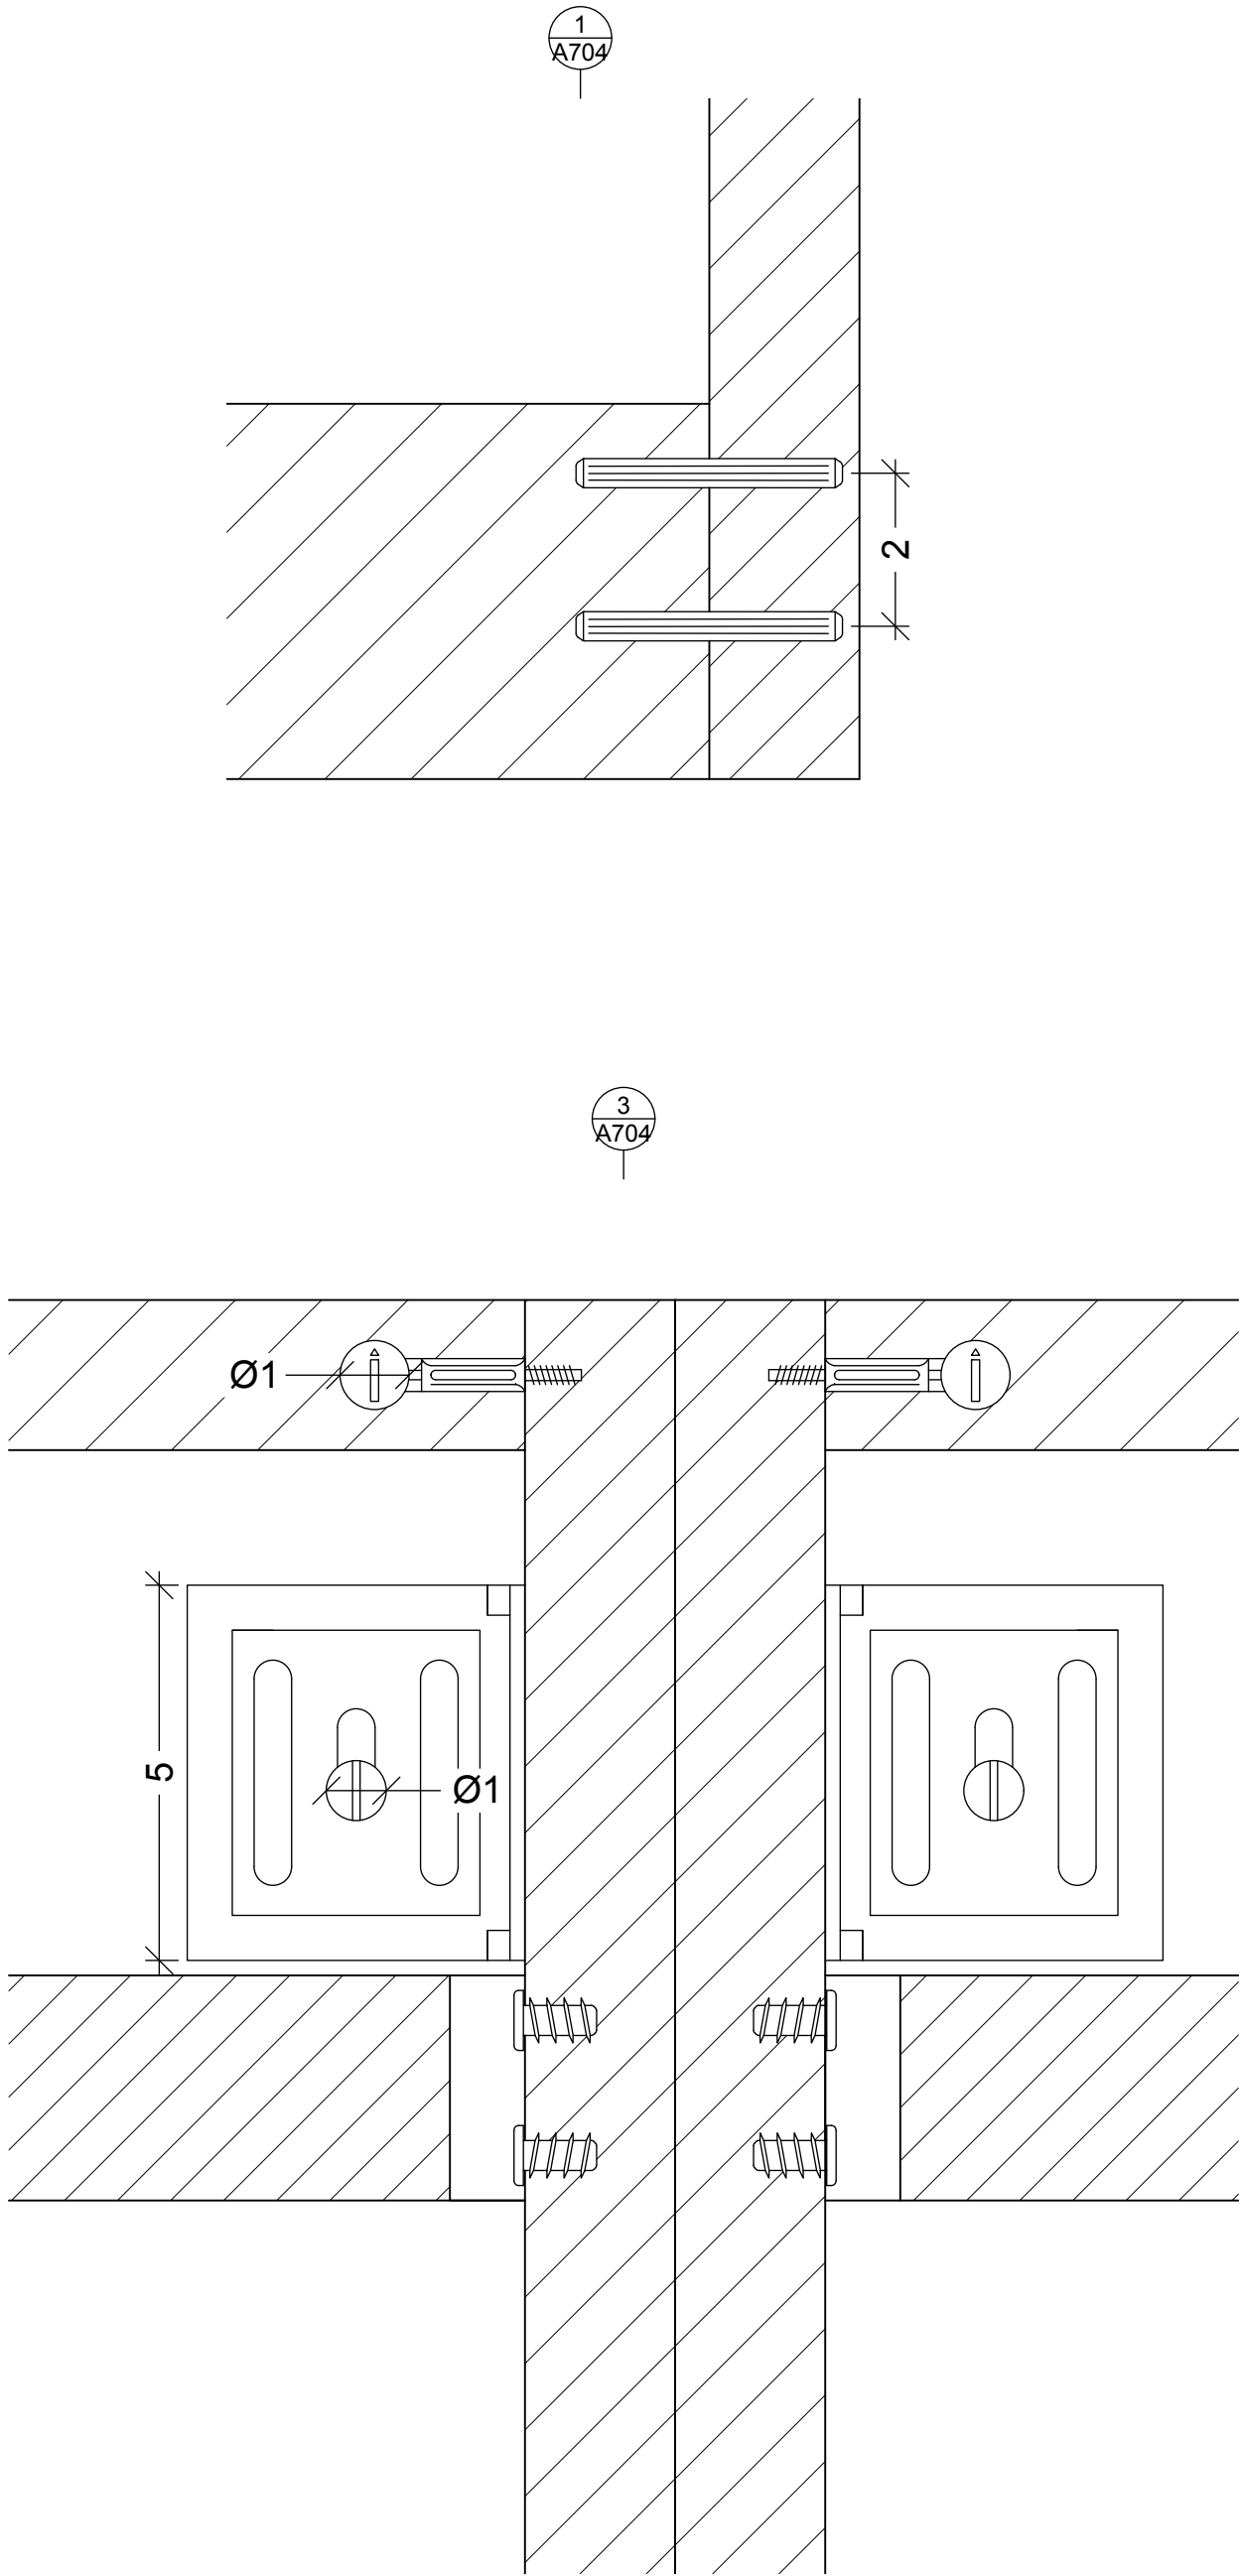

POLITECNICO DI MILANO  
SCUOLA DEL DESIGN  
C.L. DESIGN DEGLI INTERNI



## VILLA VERDE CAMERA

CORSO: **STRUMENTI E METODI  
DEL PROGETTO**

DOCENTE:  
**MARCO FERRARA**

STUDENTI:  
**VALERIA ROSSI**

OGGETTO:  
**GUARDAROBBA PAX**

NOTE:

NOME FILE:  
**PAX\_291-795-49.dwg**


VERS DATA

**A** 2017.07.18  
TAVOLA NO.: **05 DI 12**

# A705

DATA: 2017/07/04 SCALA: 1:1  
REV: A FORMATO: A2

DIRECTORY:/USERS/VALERIA/VV-D\_4\_CAMERA/PAX\_291-795-49.DWG| PLOTTED ON: 7/14/2017 7:22:04 PM | BY USER: VALERIA ROSSI

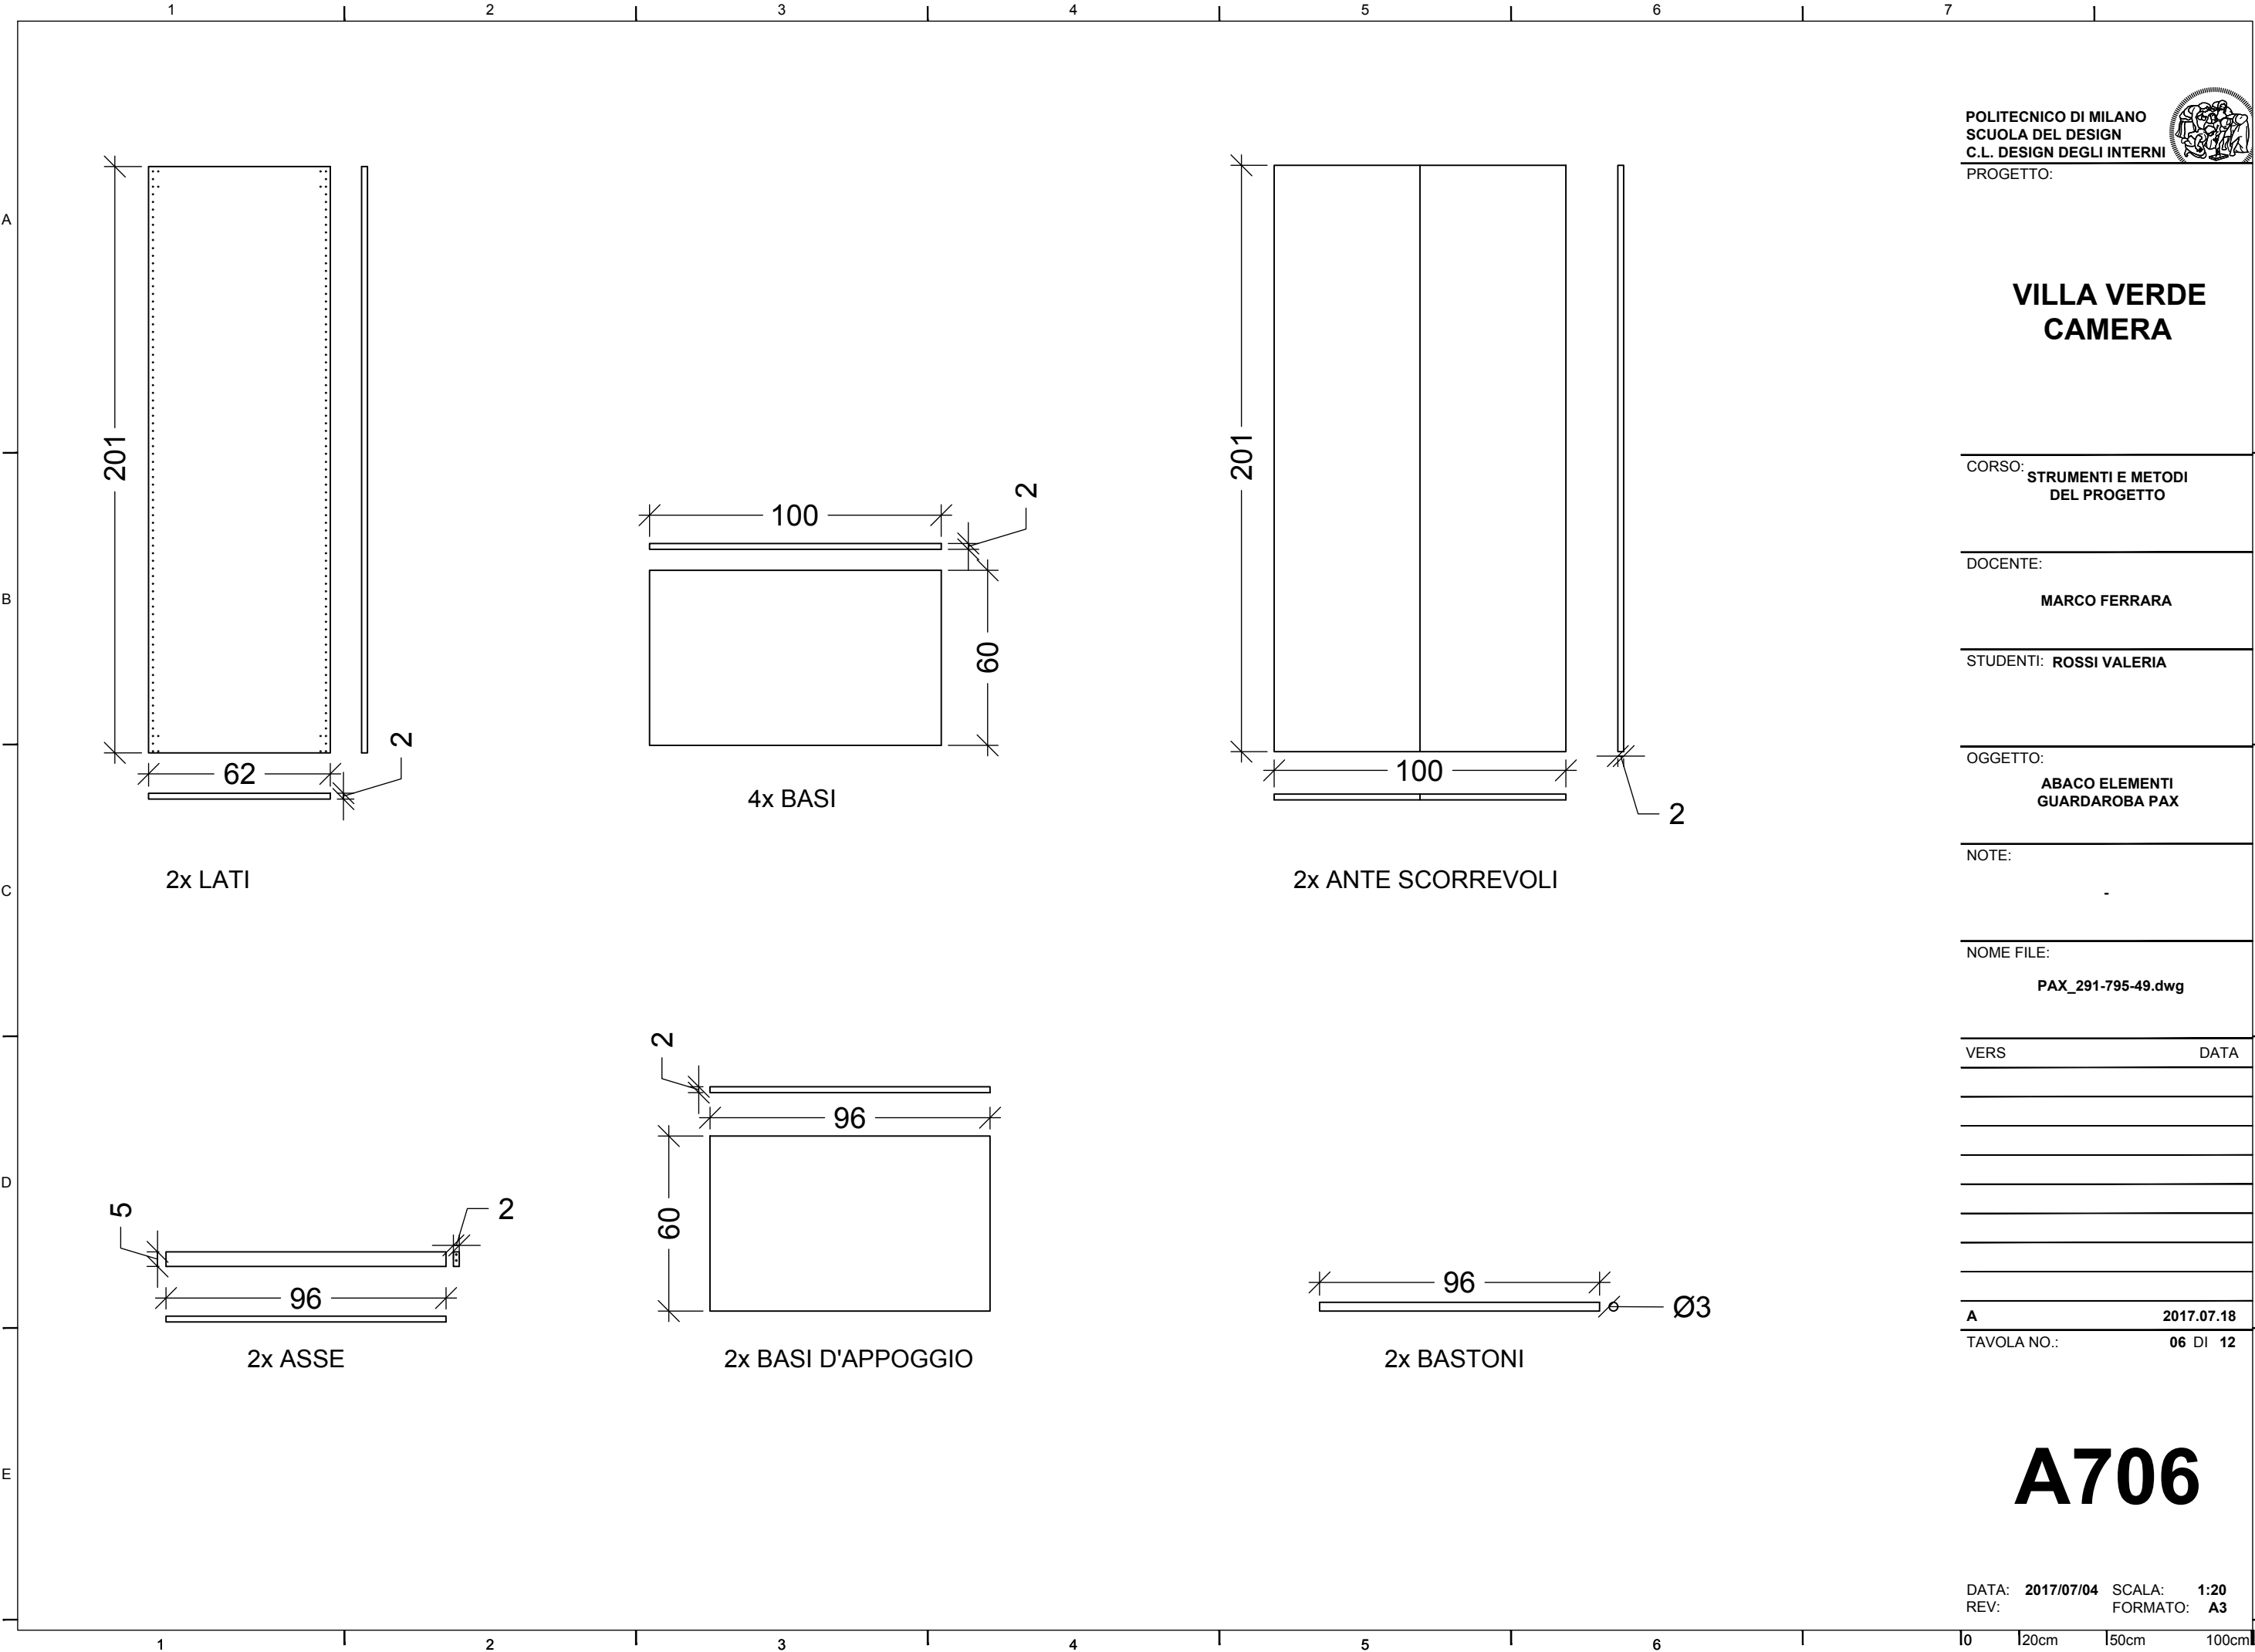

VILLA VERDE  
CAMERA

CORSO: **STRUMENTI E METODI  
DEL PROGETTO**

DOCENTE: **MARCO FERRARA**

STUDENTI: **ROSSI VALERIA**

OGGETTO: **ABACO ELEMENTI  
GUARDAROBA PAX**

NOTE: **-**

NOME FILE: **PAX\_291-795-49.dwg**

VERS	DATA

**A** **2017.07.18**  
TAVOLA NO.: **06 DI 12**

A706

DATA: **2017/07/04** SCALA: **1:20**  
REV: **FORMATO: A3**

10 120cm 150cm 100cm