

POLITECNICO DI MILANO
SCUOLA DEL DESIGN
C.L. DESIGN DEGLI INTERNI
PROGETTO:



VILLA VERDE CAMERA

CORSO: STRUMENTI E METODI
DEL PROGETTO

DOCENTE:
MARCO FERRARA

STUDENTI:
VALERIA ROSSI

OGGETTO:
STRUTTURA LETTO BRUSALI

NOTE:

NOME FILE:
BRUSALI_190-024-191.dwg





VERS DATA

A 2017.05.23
TAVOLA NO.: 07 DI 08

A707

DATA: 2017/05/23 SCALA: 1:20
REV: A FORMATO: A2

DIRECTORY: /USERS/VALERIA/VV-D_4_CAMERA/BRUSALI_190-024-191.dwg | PLOTTED ON: 6/11/2017 12:21:17 PM | BY USER: VALERIA ROSSI

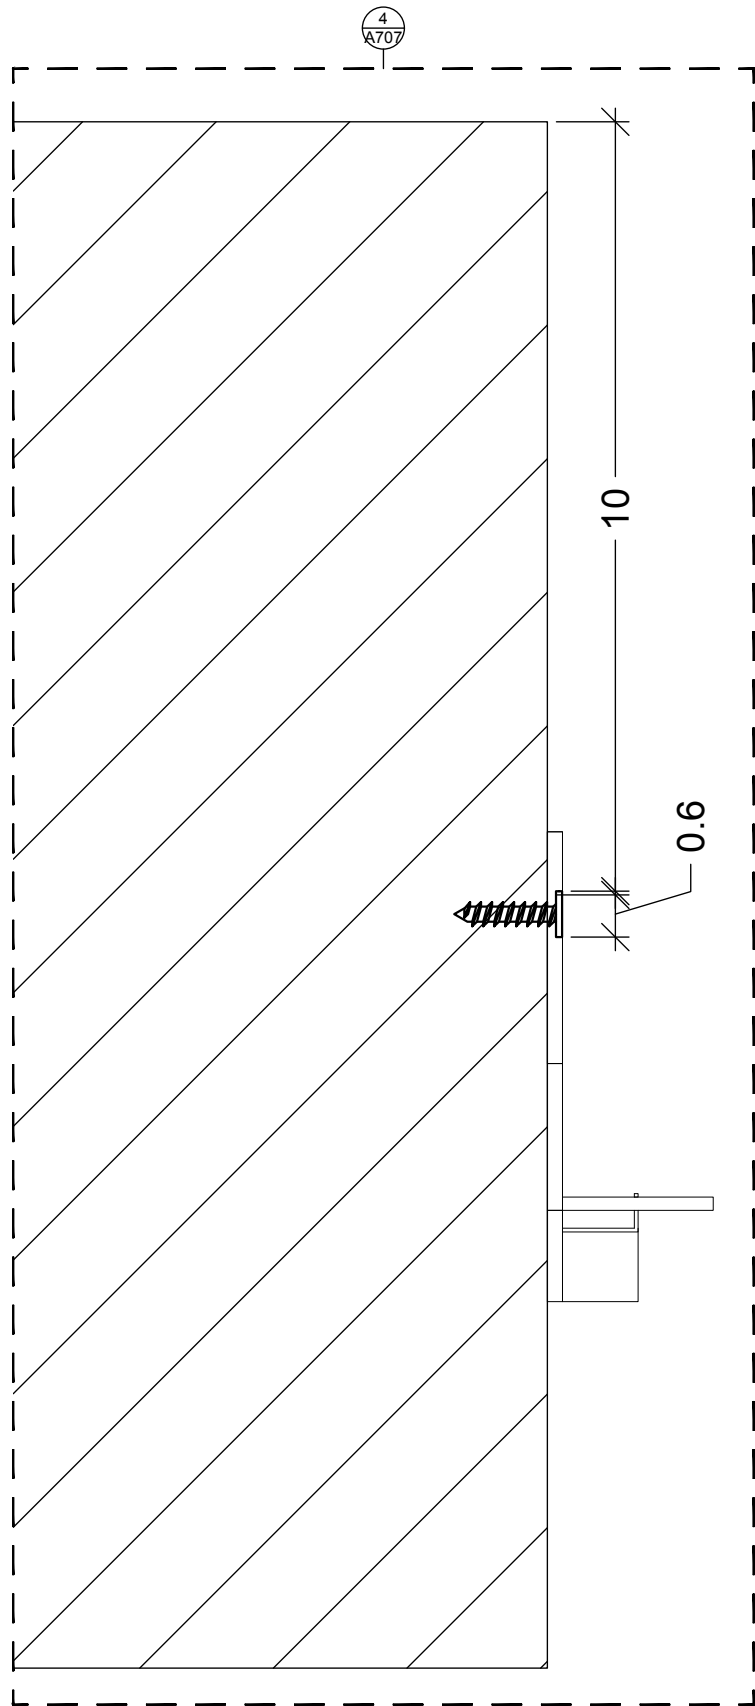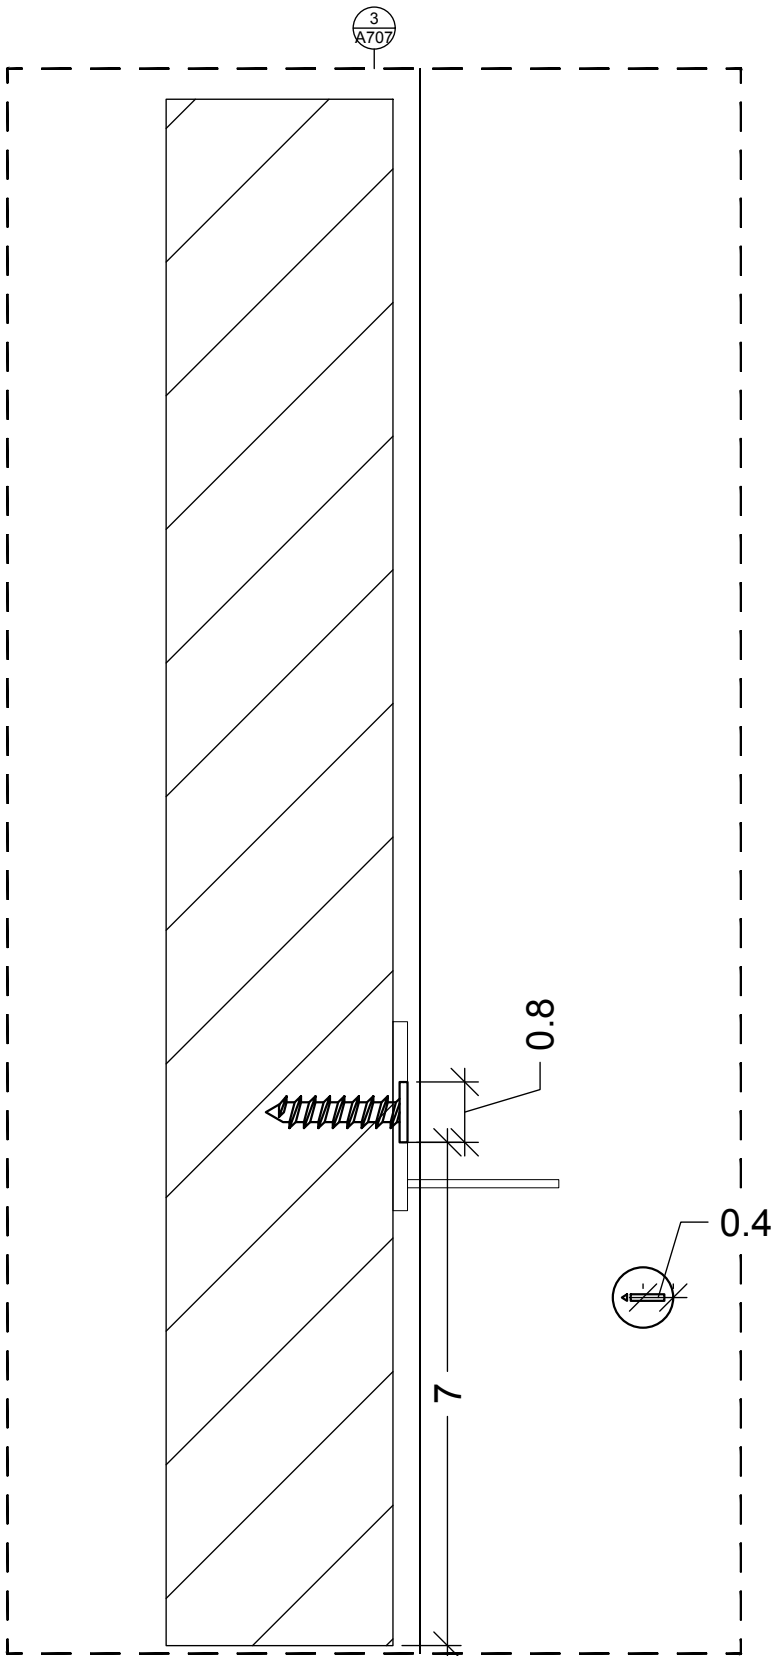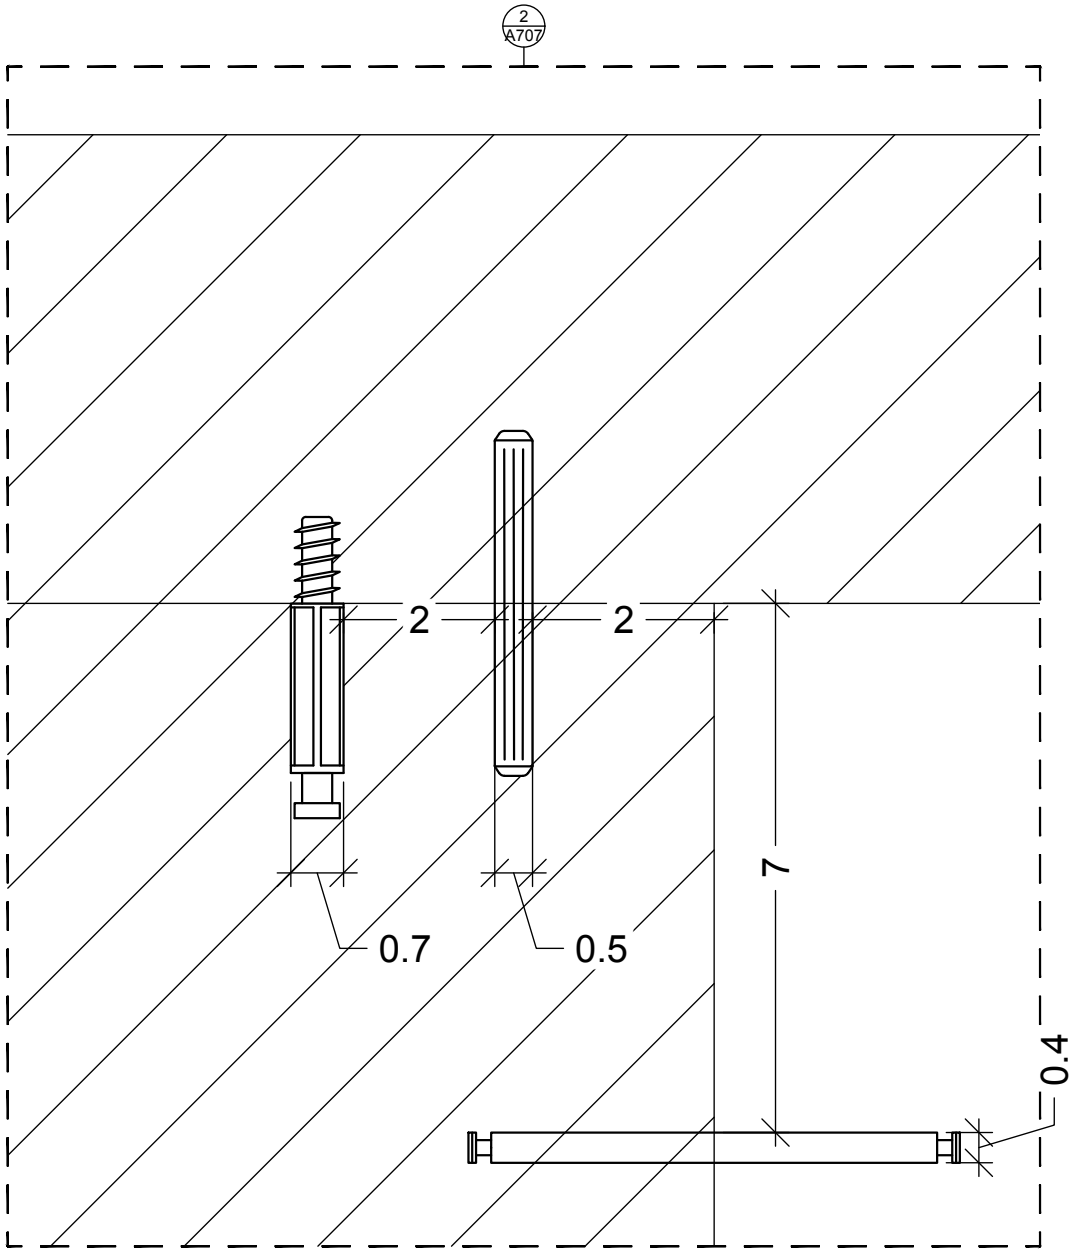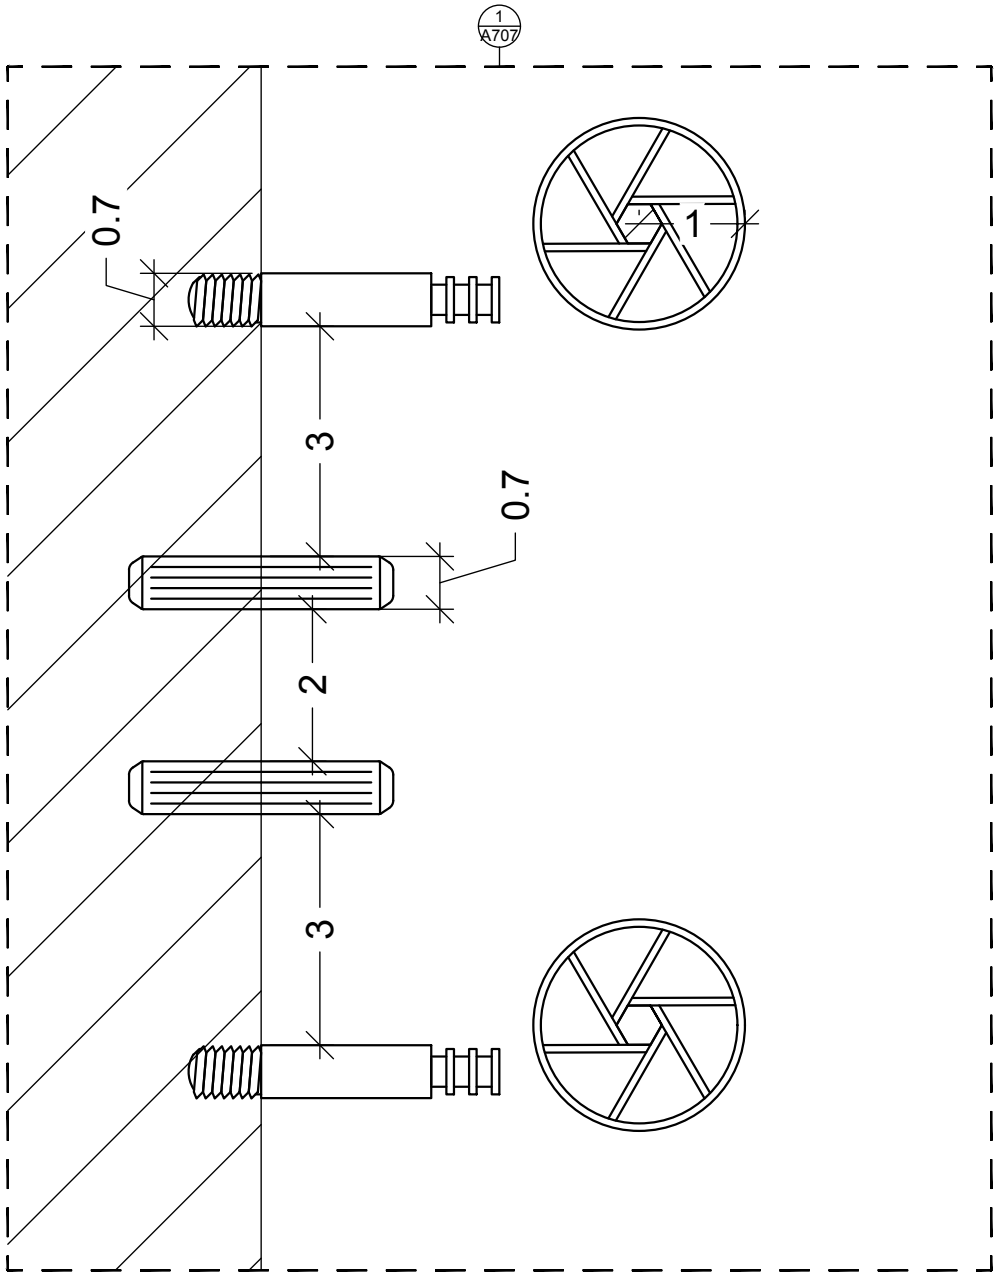

POLITECNICO DI MILANO
SCUOLA DEL DESIGN
C.L. DESIGN DEGLI INTERNI



VILLA VERDE CAMERA

CORSO: STRUMENTI E METODI
DEL PROGETTO

DOCENTE:
MARCO FERRARA

STUDENTI:
VALERIA ROSSI

OGGETTO:
DETTAGLI LETTO BRUSALI

NOTE:

NOME FILE:
BRUSALI_190-024-191.dwg


VERS DATA

A 2017.05.23
TAVOLA NO.: 07 DI 08

A708

DATA: 2017/05/23 SCALA: 1:1
REV: A FORMATO: A2

DIRECTORY:/USERS/VALERIA/VV-D_4_CAMERA/BRUSALI_190-024-191.DWG| PLOTTED ON: 6/11/2017 12:21:18 PM| BY USER: VALERIA ROSSI

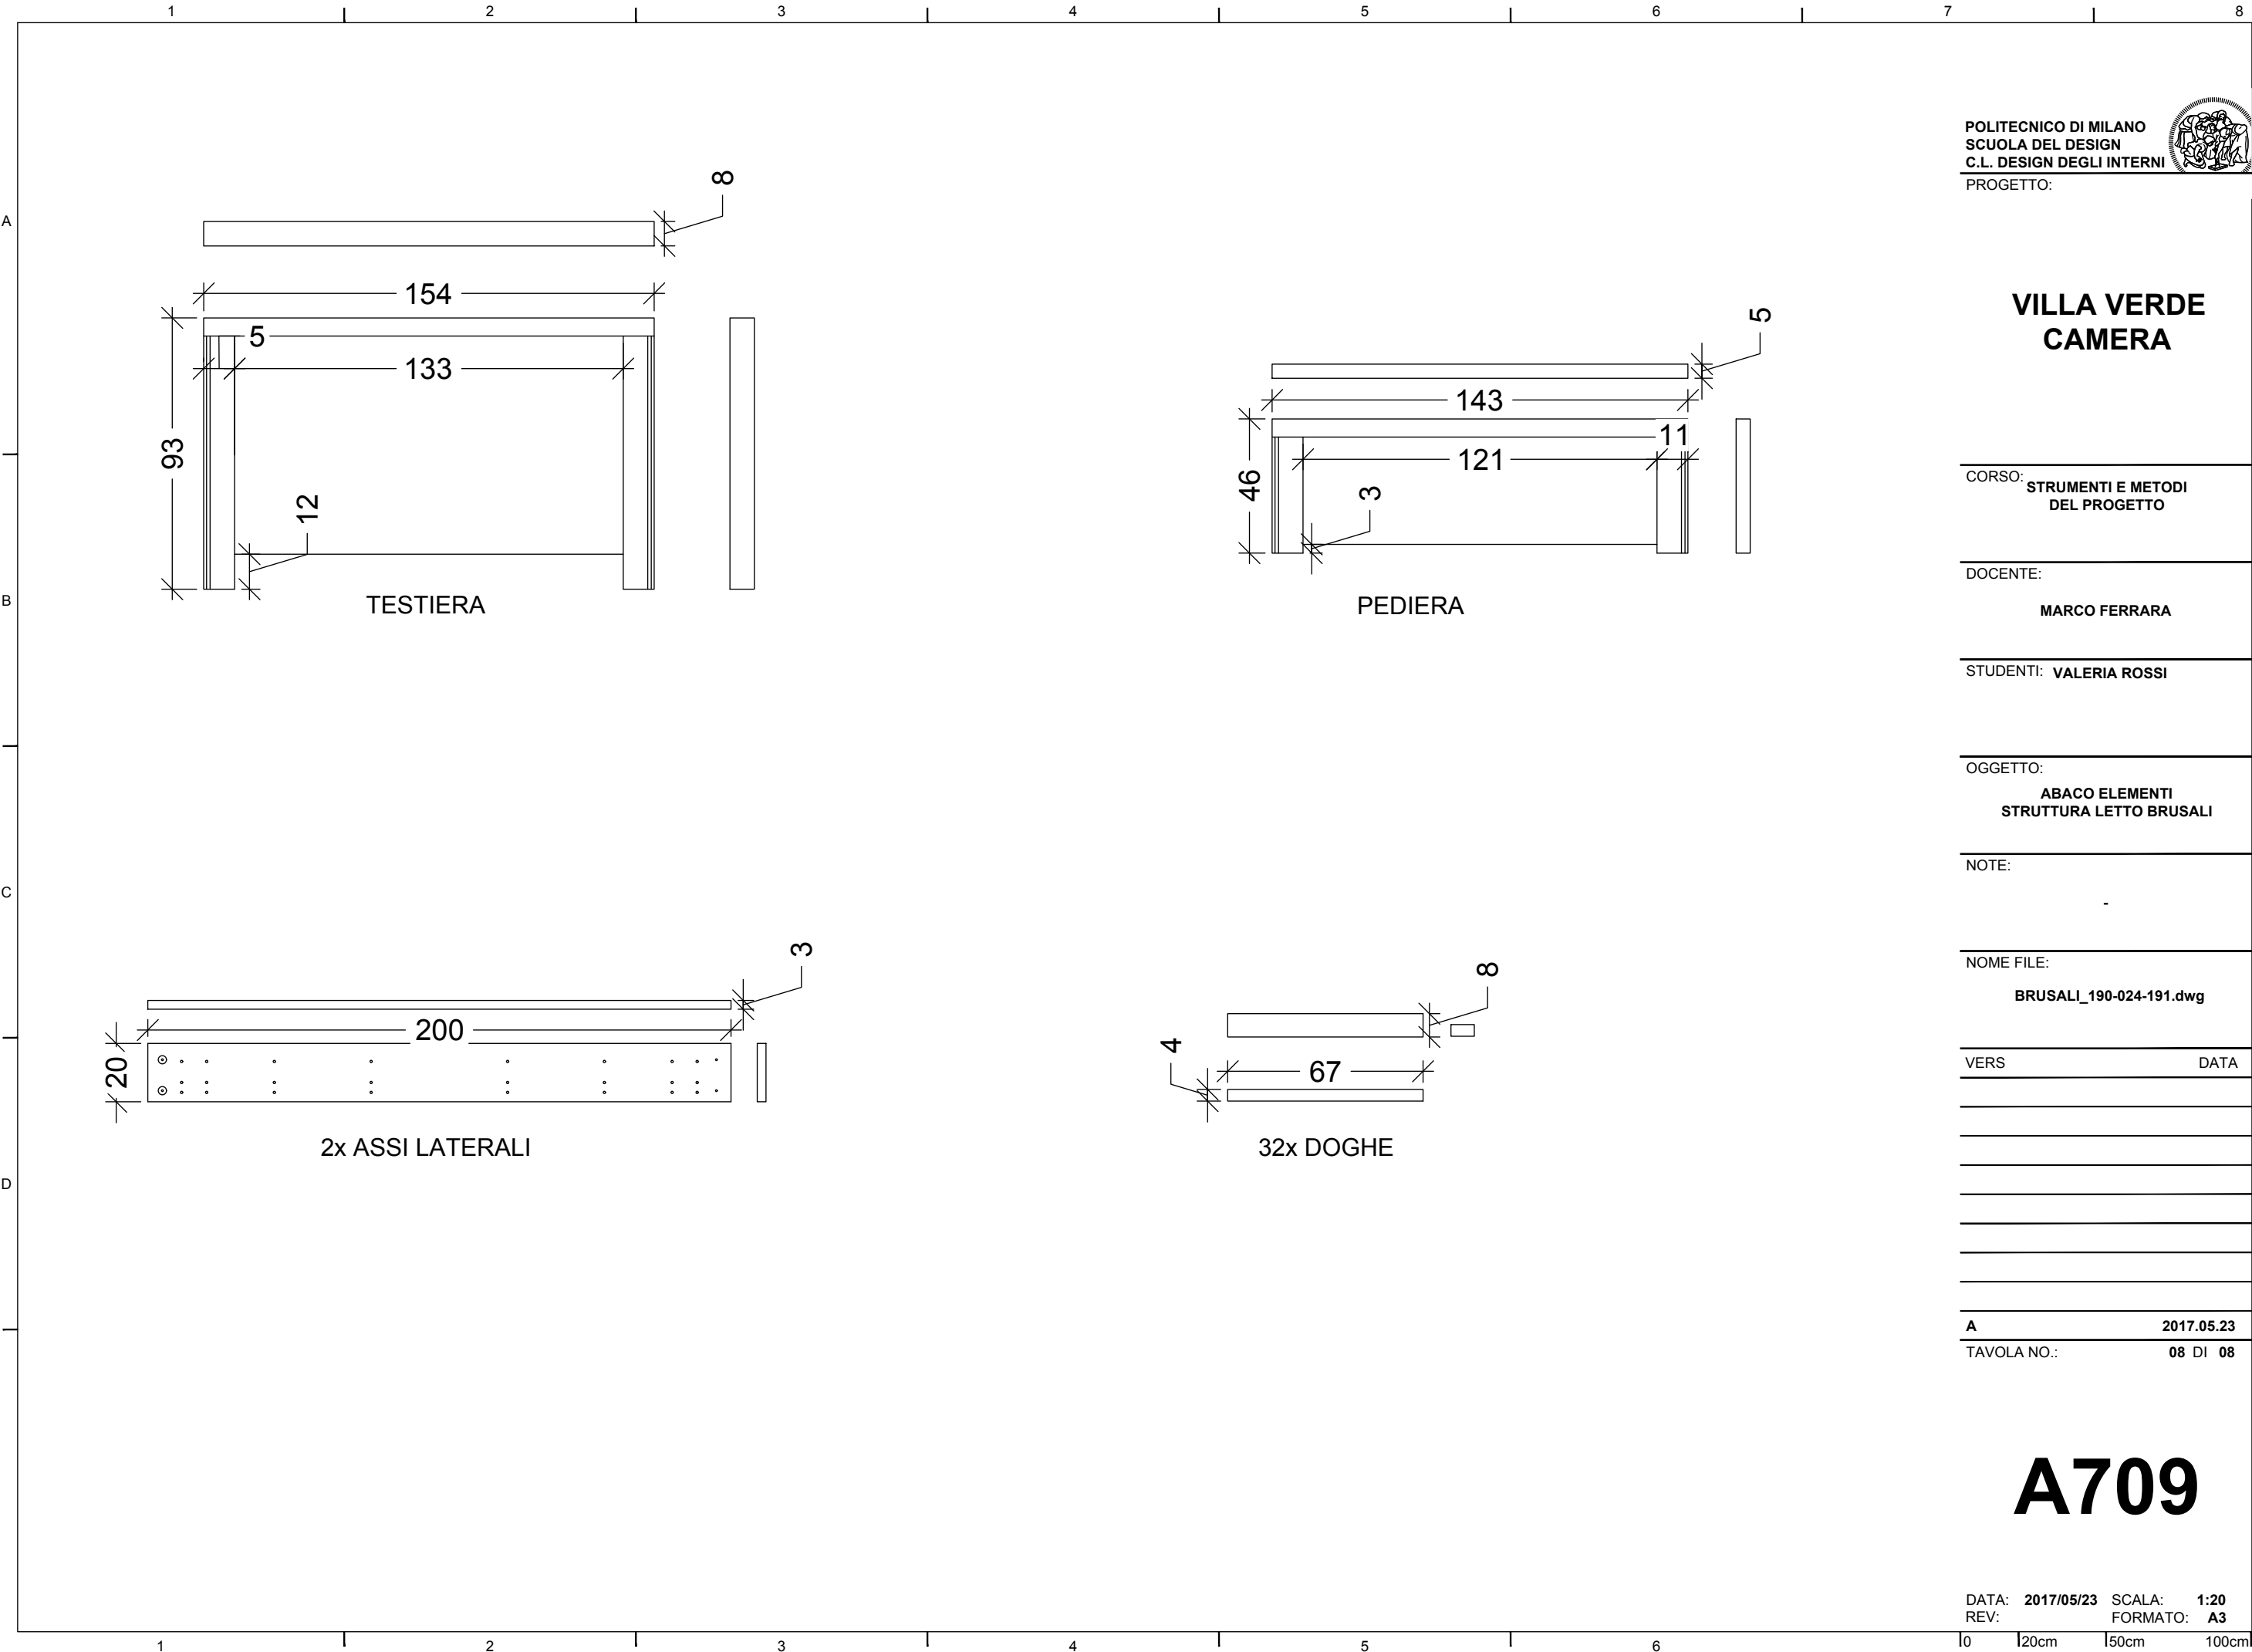

VILLA VERDE
CAMERA

CORSO: **STRUMENTI E METODI
DEL PROGETTO**

DOCENTE: **MARCO FERRARA**

STUDENTI: **VALERIA ROSSI**

OGGETTO: **ABACO ELEMENTI
STRUTTURA LETTO BRUSALI**

NOTE: -

NOME FILE: **BRUSALI_190-024-191.dwg**

VERS DATA

A 2017.05.23

TAVOLA NO.: 08 DI 08

A709