




DIRECTORY: /USERS/VALEROBSTEIN/V/D_4_CAMERA/PAX_291-795-49.DWG| PLOTTED ON: 7/15/2017 7:56:40 PM | BY USER: VALERIA ROSSI

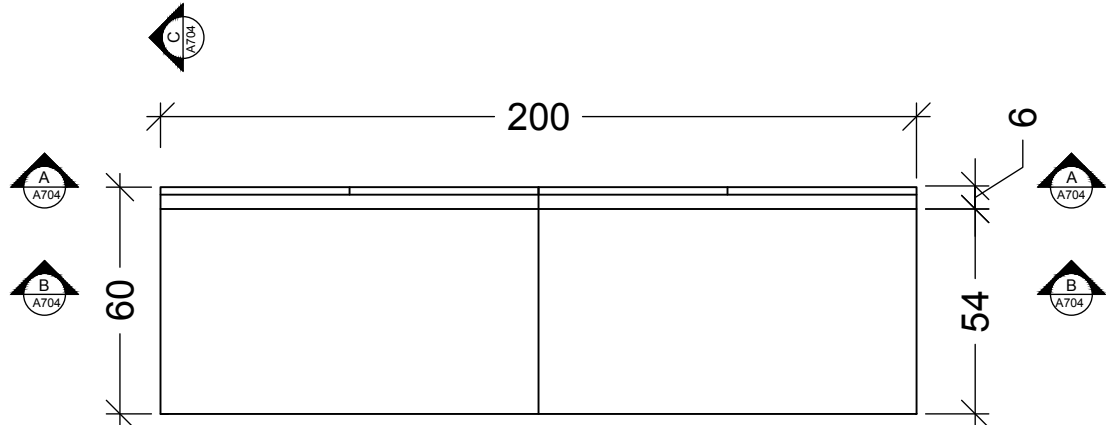


PROSPETTO SUPERIORE

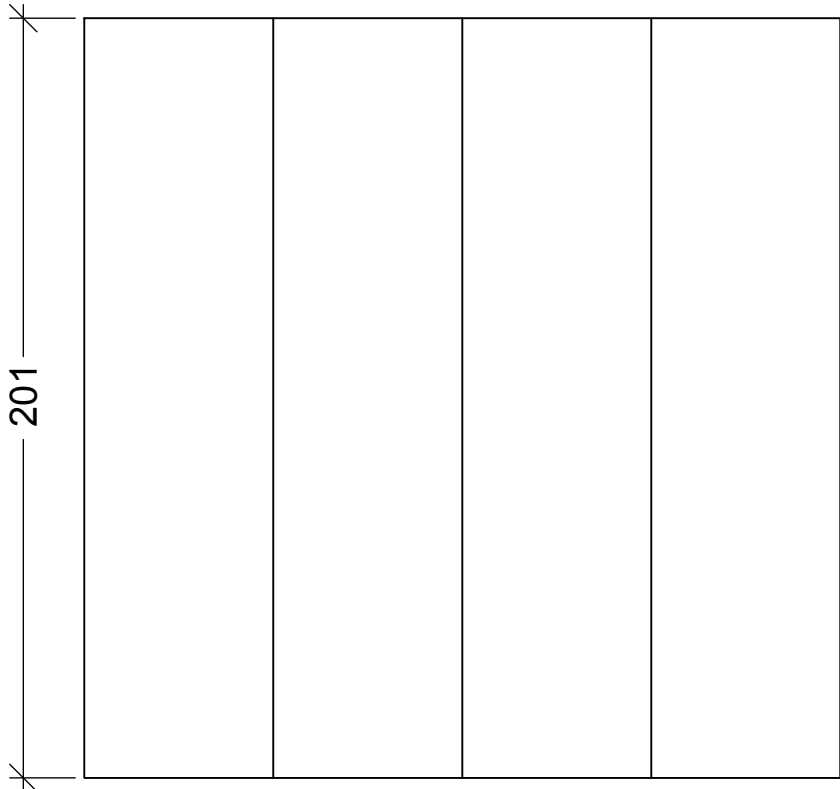


PROSPETTO FRONTALE

 


PROSPETTO LATERALE

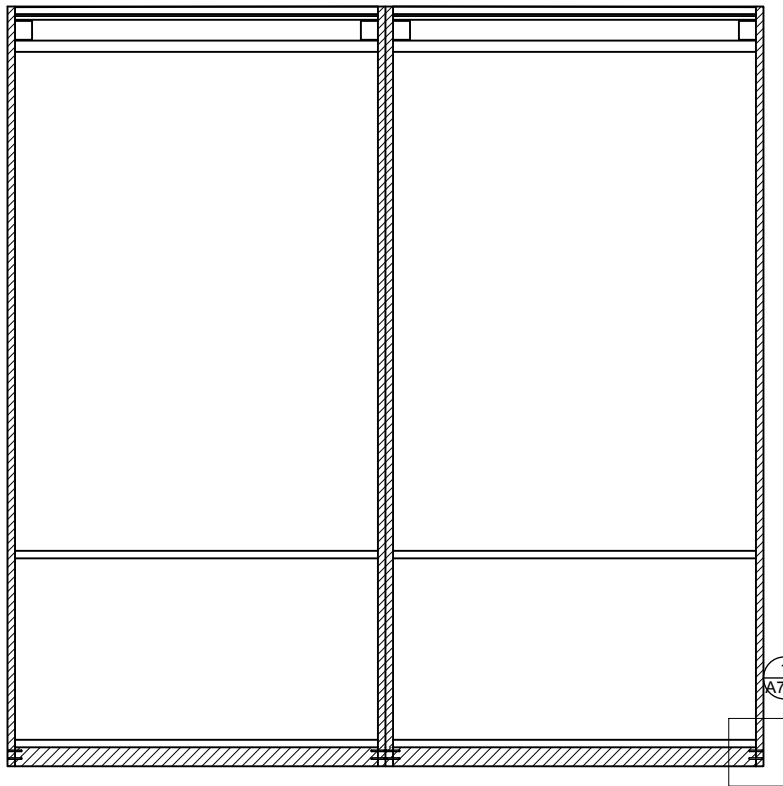

SEZIONE A

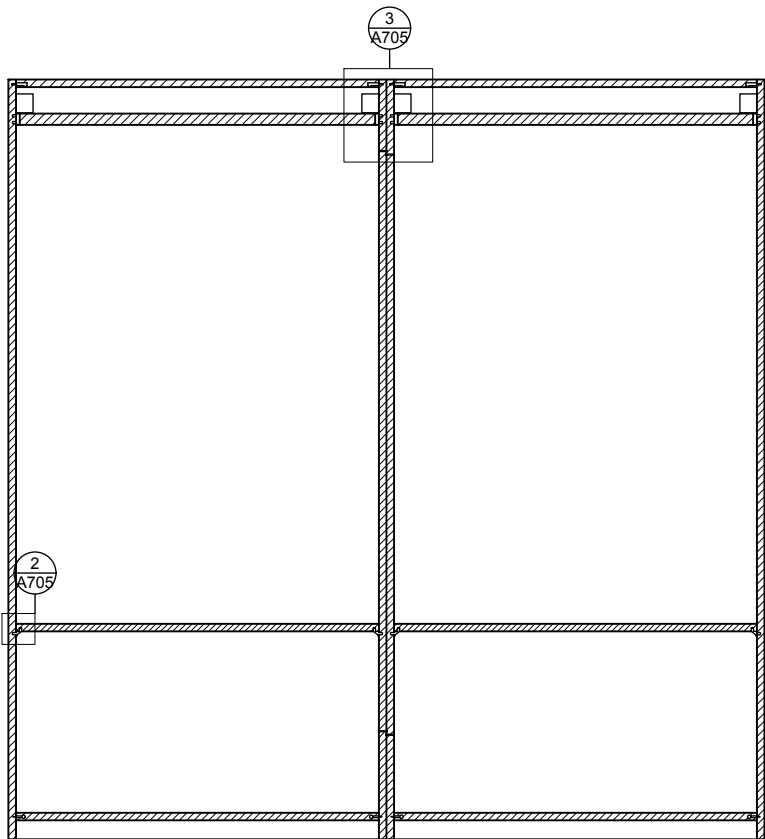

SEZIONE B

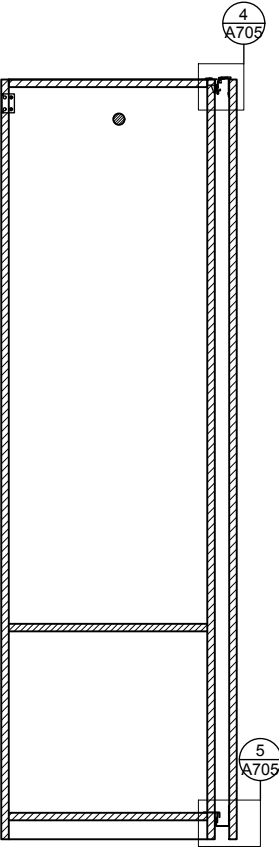

SEZIONE C

POLITECNICO DI MILANO
SCUOLA DEL DESIGN
C.L. DESIGN DEGLI INTERNI



VILLA VERDE
CAMERA

CORSO: STRUMENTI E METODI
DEL PROGETTO

DOCENTE:
MARCO FERRARA

STUDENTI:
VALERIA ROSSI

OGGETTO:
GUARDAROBBA PAX

NOTE:
-

NOME FILE:
PAX_291-795-49.dwg



VERS DATA

A 2017.07.18
TAVOLA NO.: 04 DI 12

A704

DATA: 2017/07/04 SCALA: 1:20
REV: A FORMATO: A2

DIRECTORY: I:\USERS\VALEROBSTEN\W\D_4_CAMERA\PAX_291-795-49.DWG| PLOTTED ON: 7/15/2017 7:56:41 PM | BY USER: VALERIA ROSSI

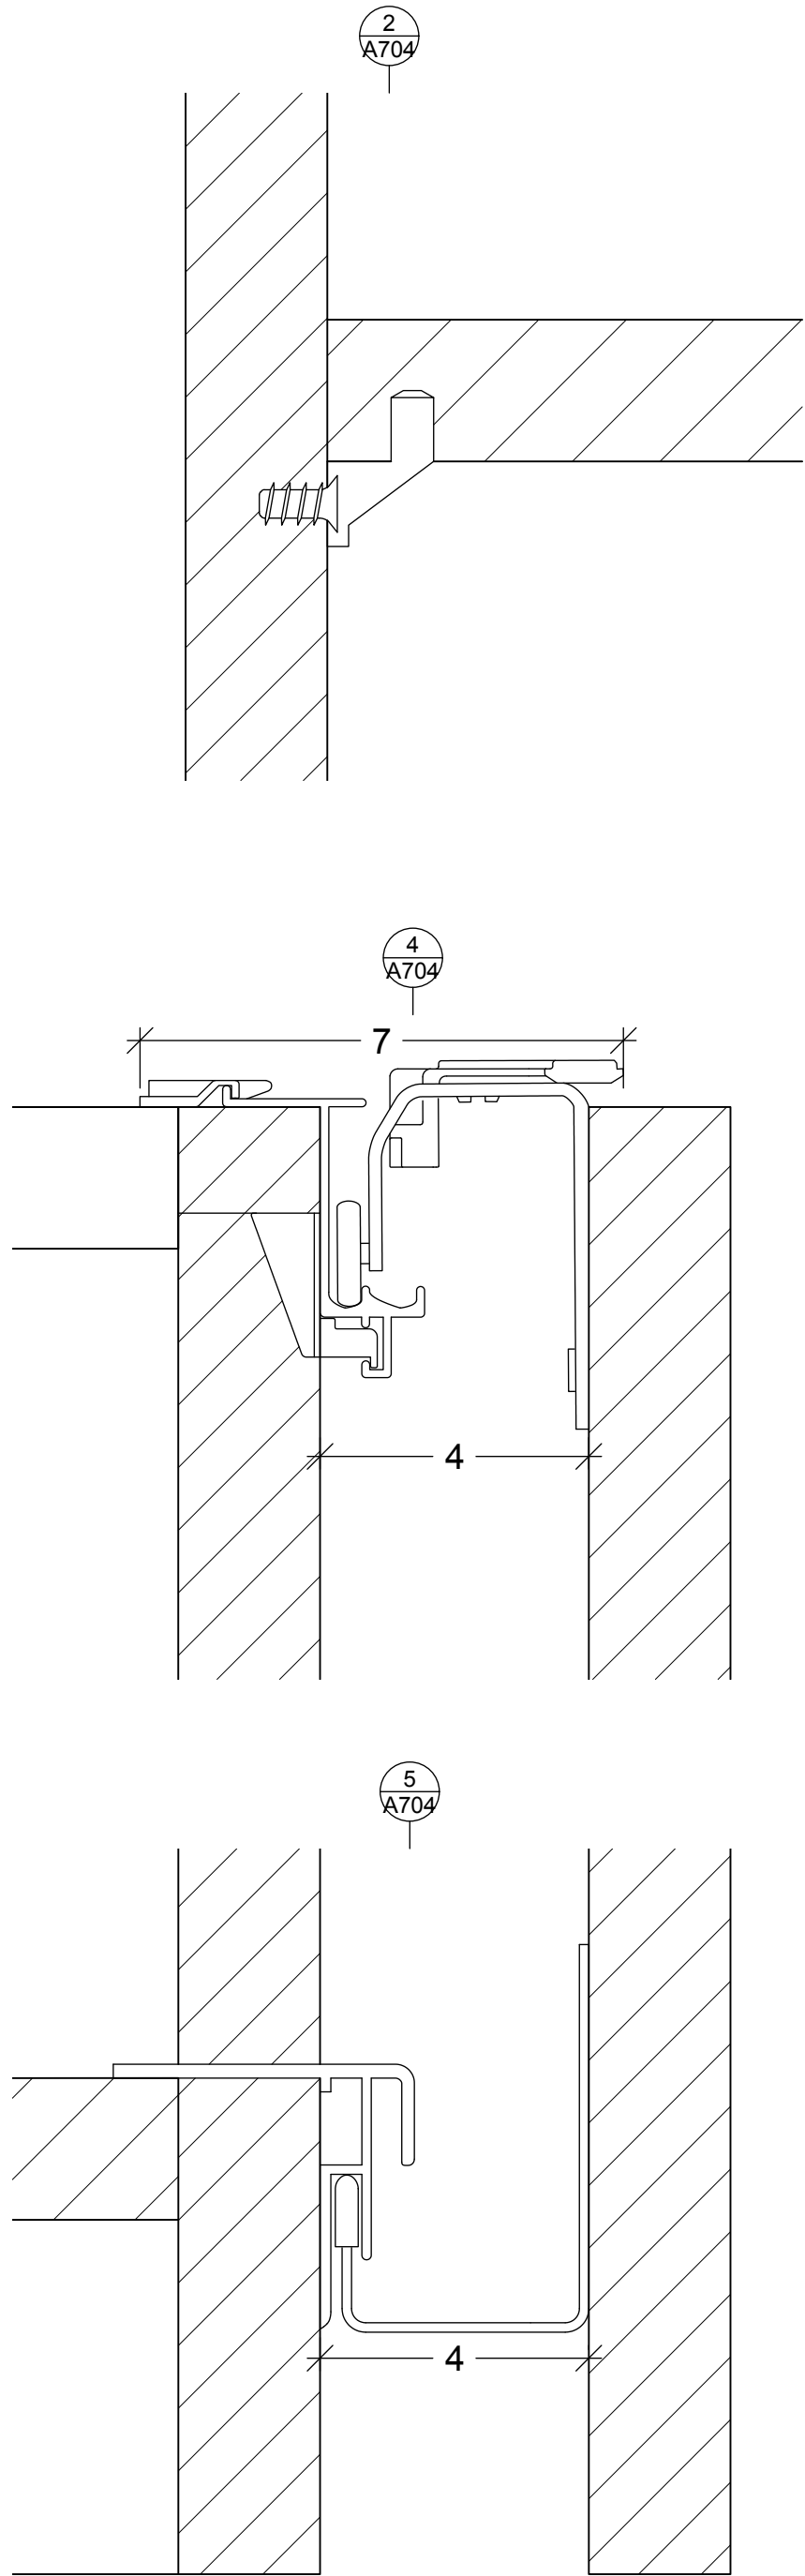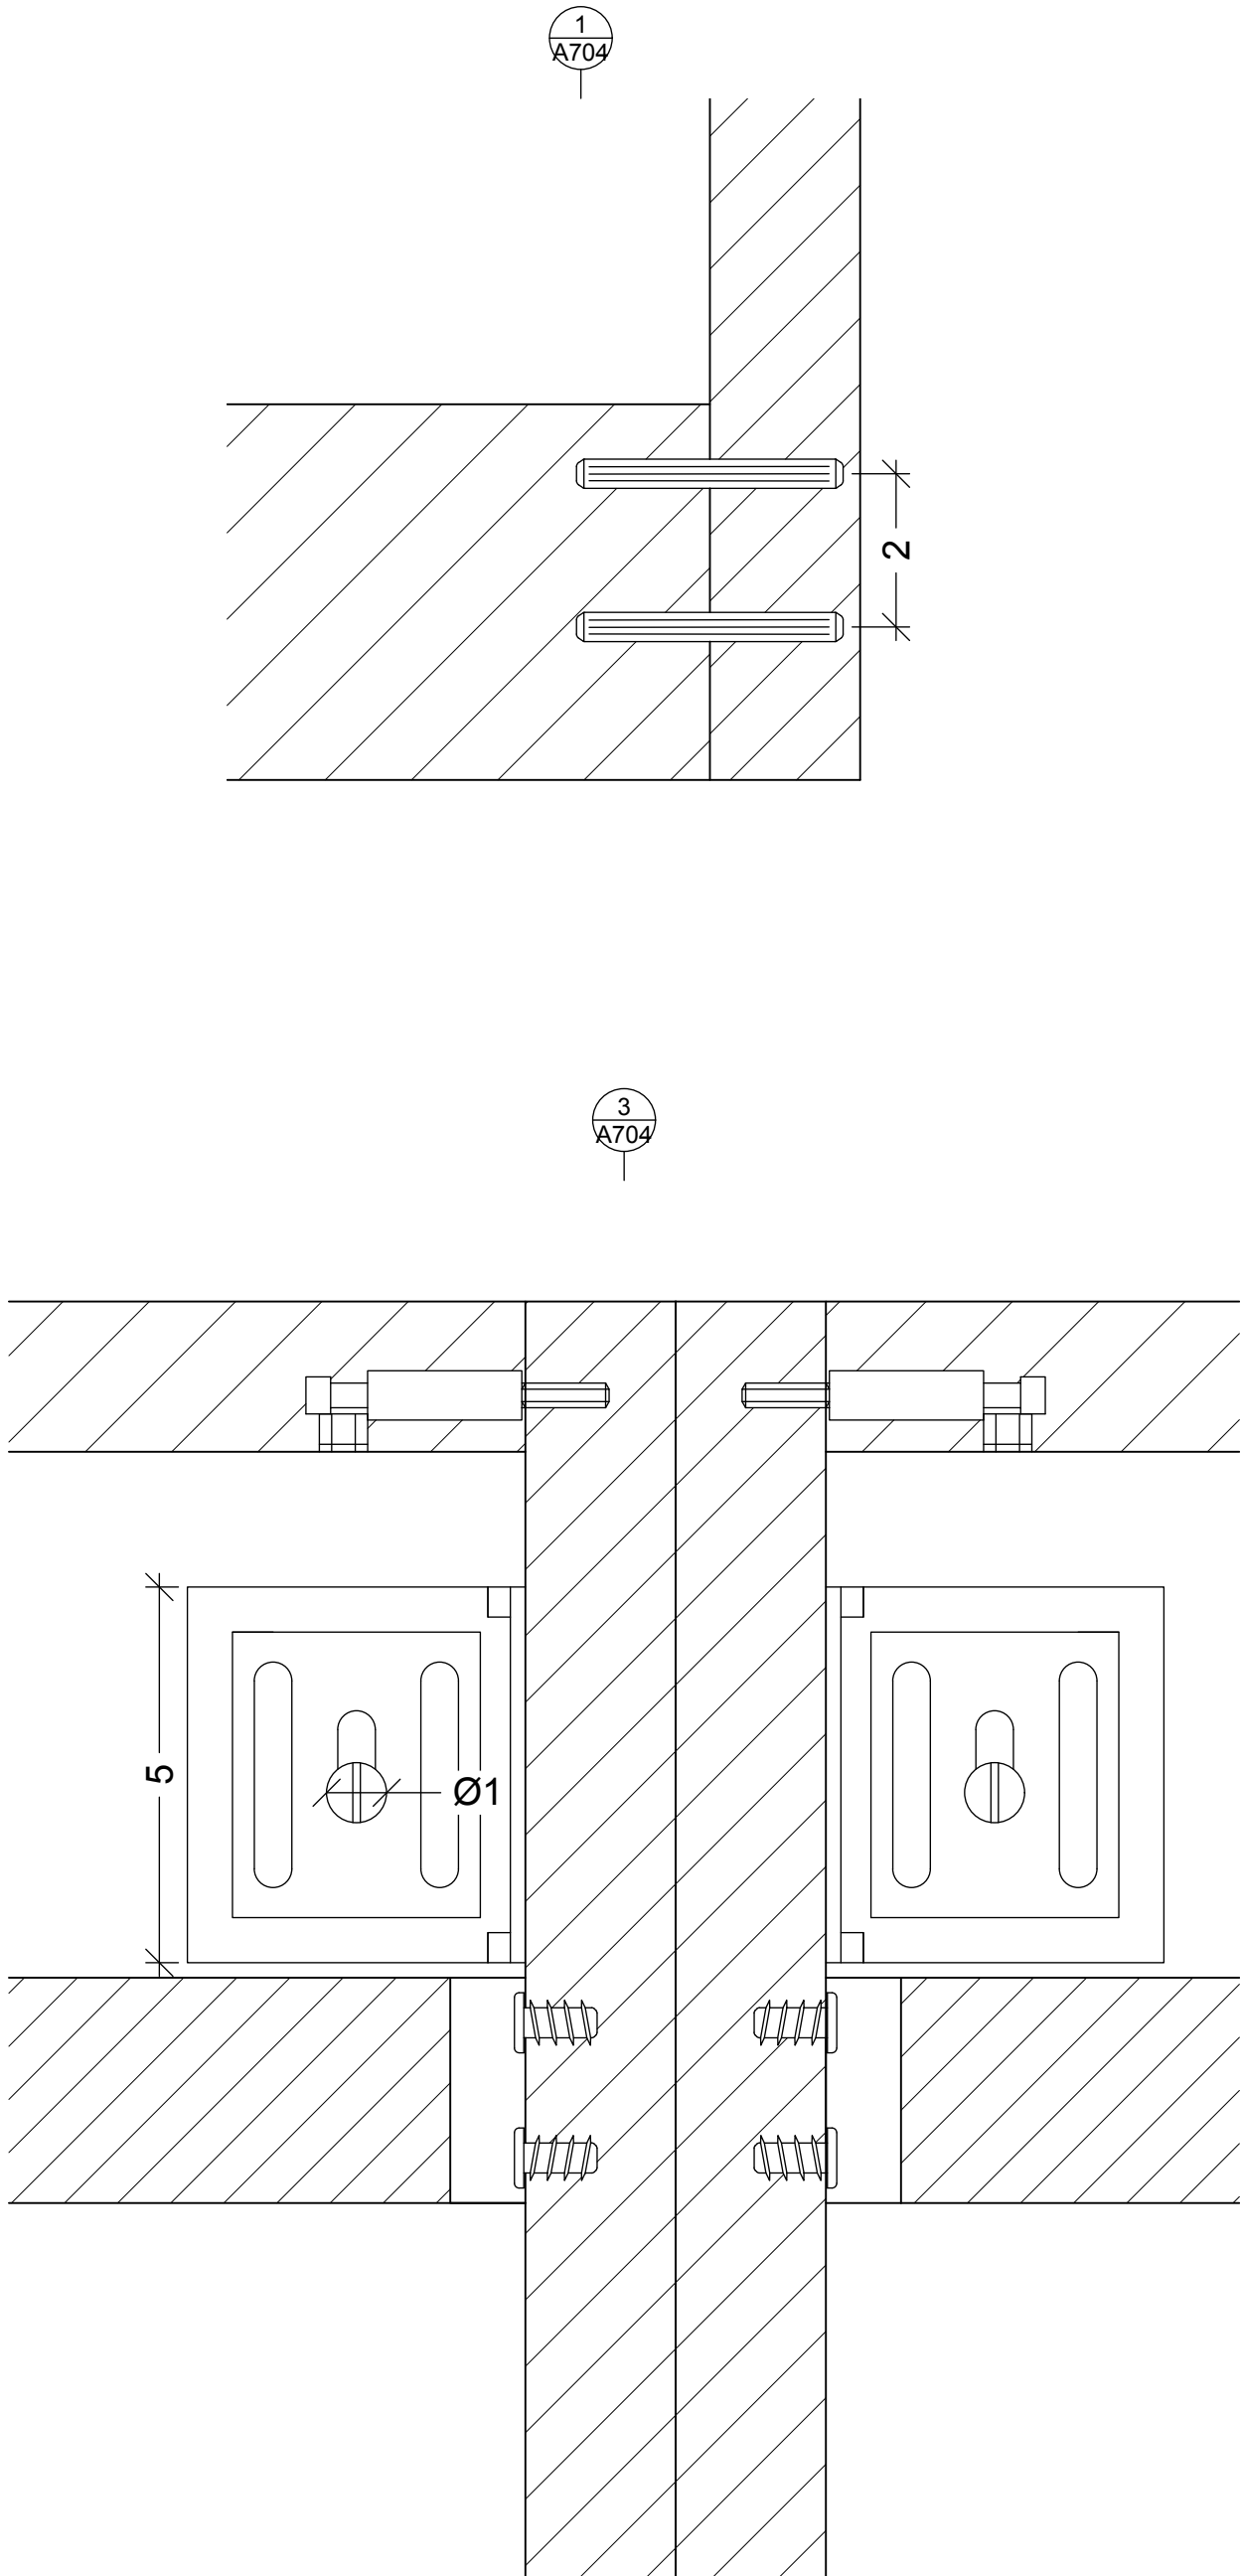

POLITECNICO DI MILANO
SCUOLA DEL DESIGN
C.L. DESIGN DEGLI INTERNI
PROGETTO:



VILLA VERDE CAMERA

CORSO: **STRUMENTI E METODI
DEL PROGETTO**

DOCENTE:
MARCO FERRARA

STUDENTI:
VALERIA ROSSI

OGGETTO:
GUARDAROBA PAX

NOTE:

NOME FILE:
PAX_291-795-49.dwg


VERS DATA

A 2017.07.18
TAVOLA NO.: **05 DI 12**

A705

DATA: 2017/07/04 SCALA: 1:1
REV: A FORMATO: A2

DIRECTORY:/USERS/VALEROBSTEN/VV-D_4_CAMERA/PAX_291-795-49.DWG| PLOTTED ON: 7/15/2017 7:56:42 PM | BY USER: VALERIA ROSSI

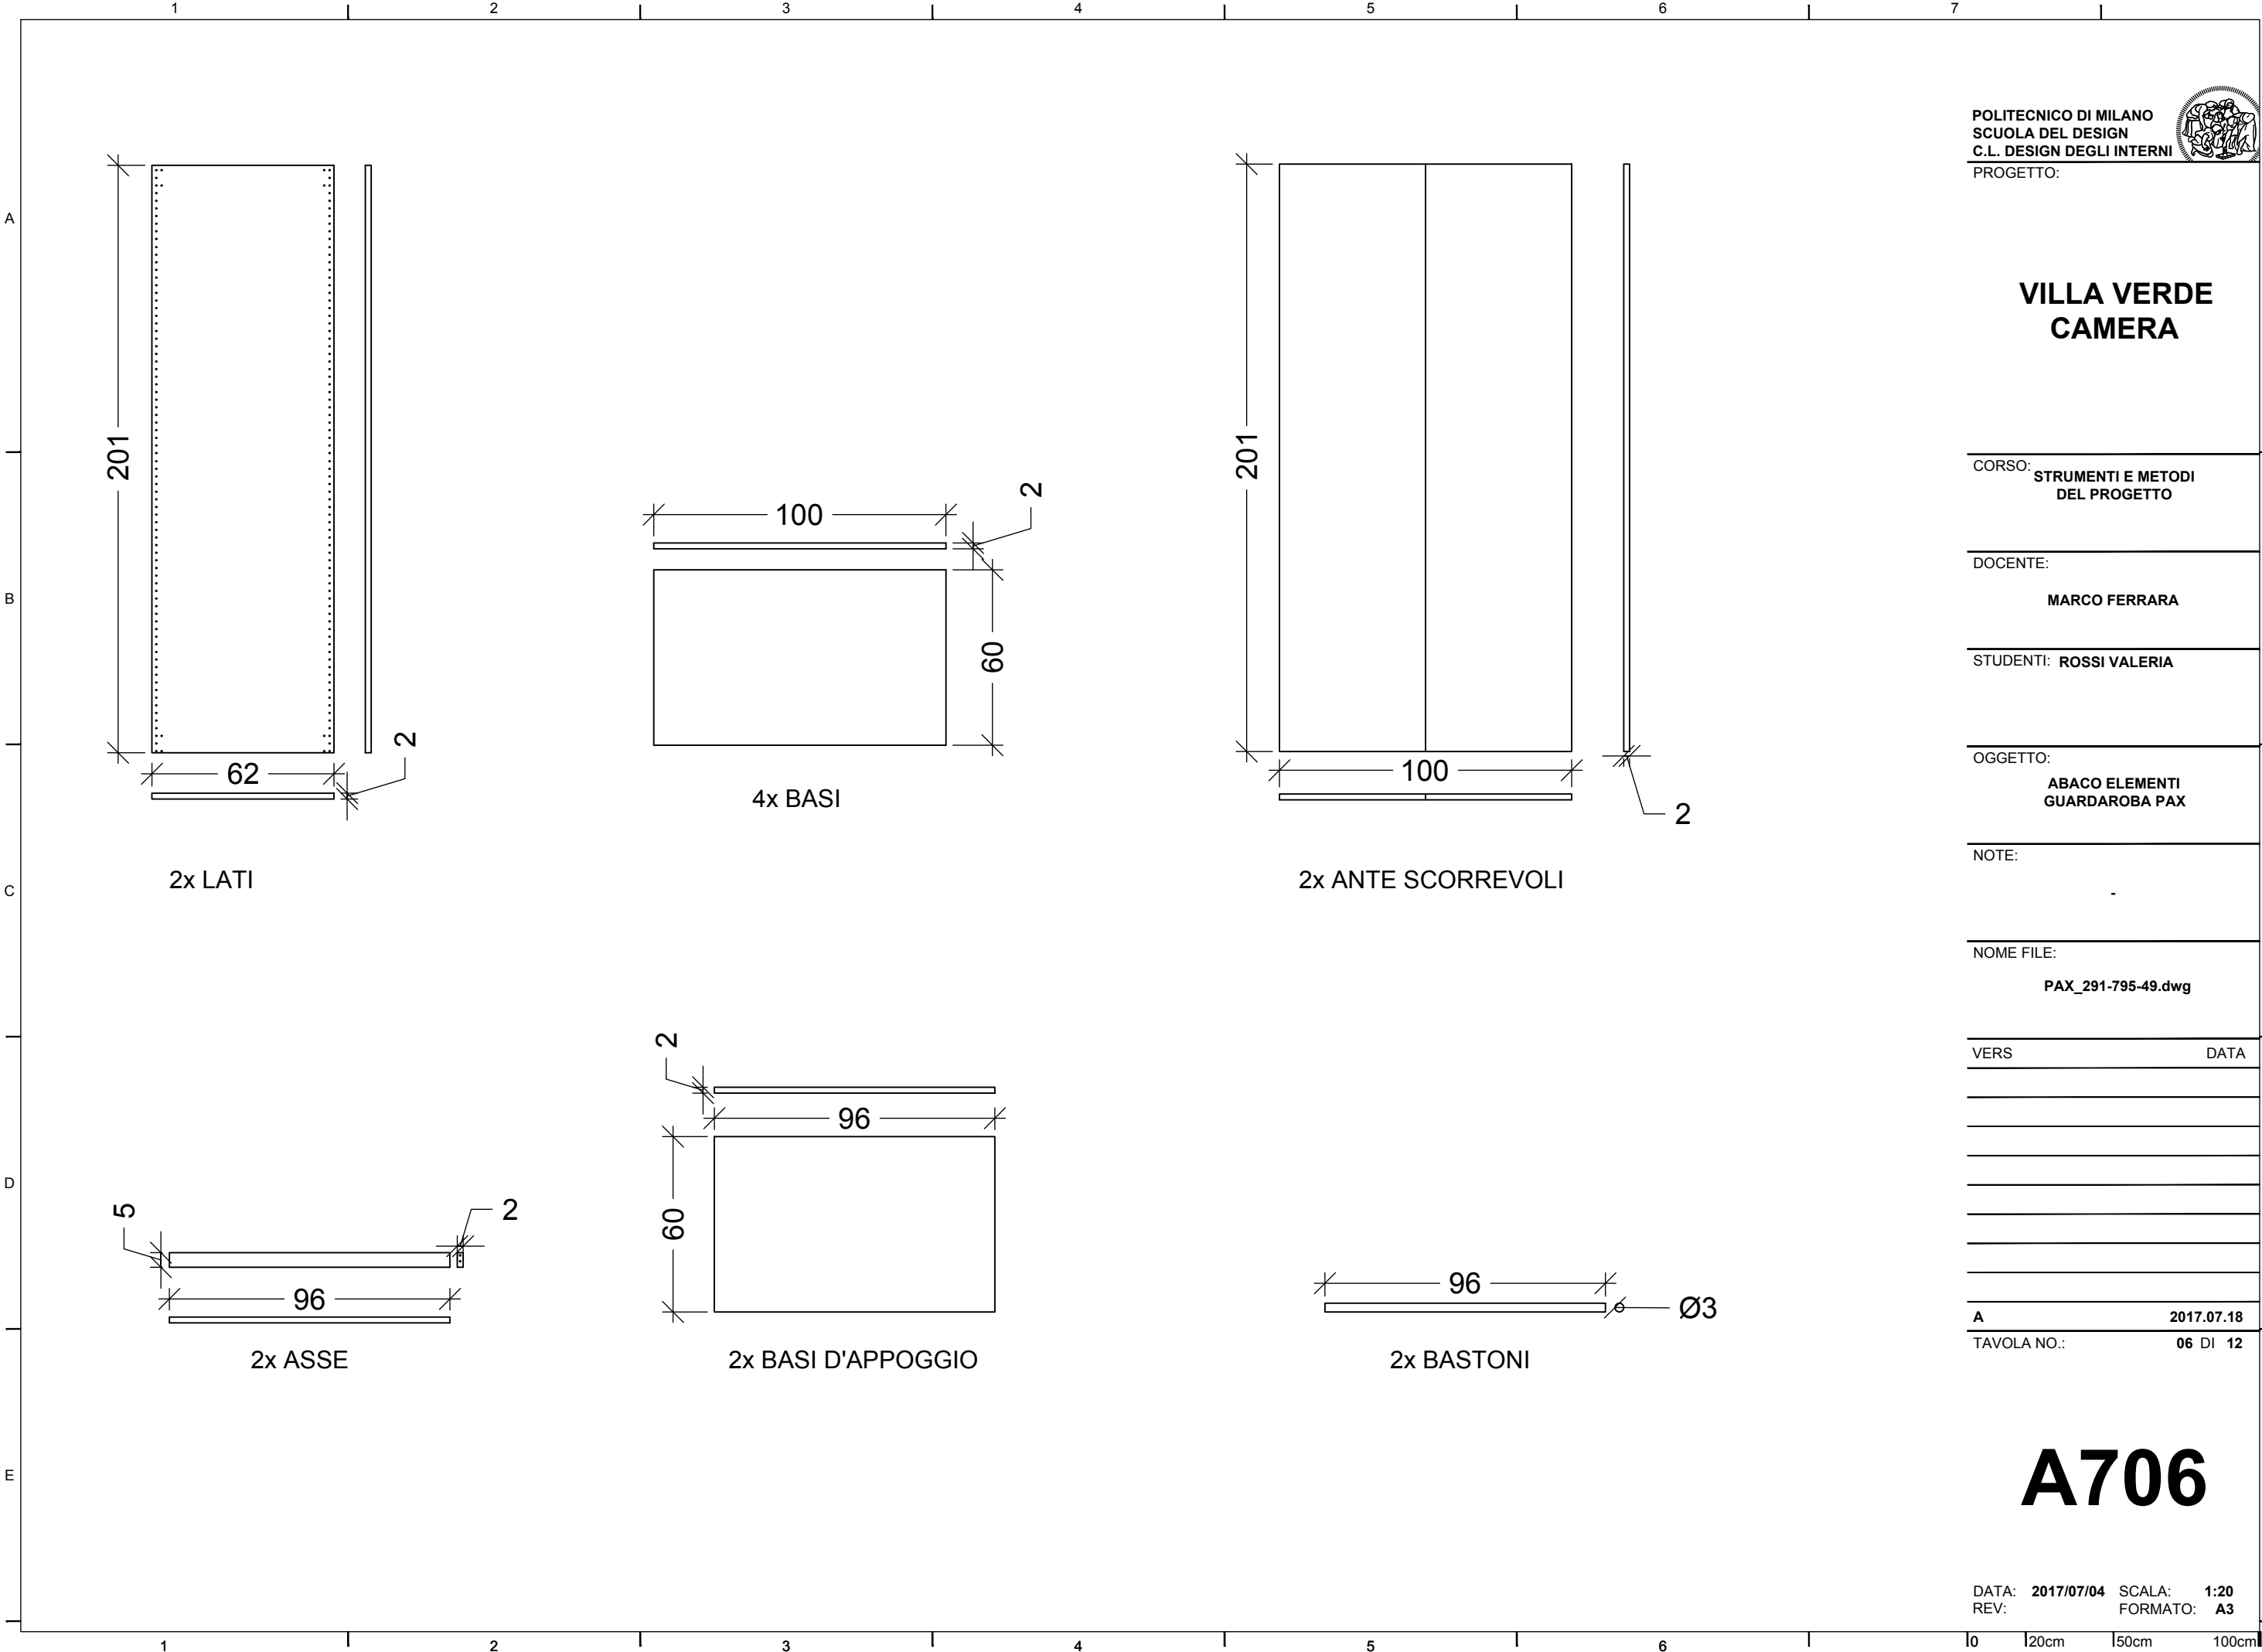

VILLA VERDE
CAMERA

CORSO: **STRUMENTI E METODI
DEL PROGETTO**

DOCENTE: **MARCO FERRARA**

STUDENTI: **ROSSI VALERIA**

OGGETTO: **ABACO ELEMENTI
GUARDAROBA PAX**

NOTE: -

NOME FILE: **PAX_291-795-49.dwg**

VERS	DATA

A 2017.07.18
TAVOLA NO.: 06 DI 12

A706

DATA: 2017/07/04 SCALA: 1:20
REV: FORMATO: A3

10 120cm 150cm 100cm