

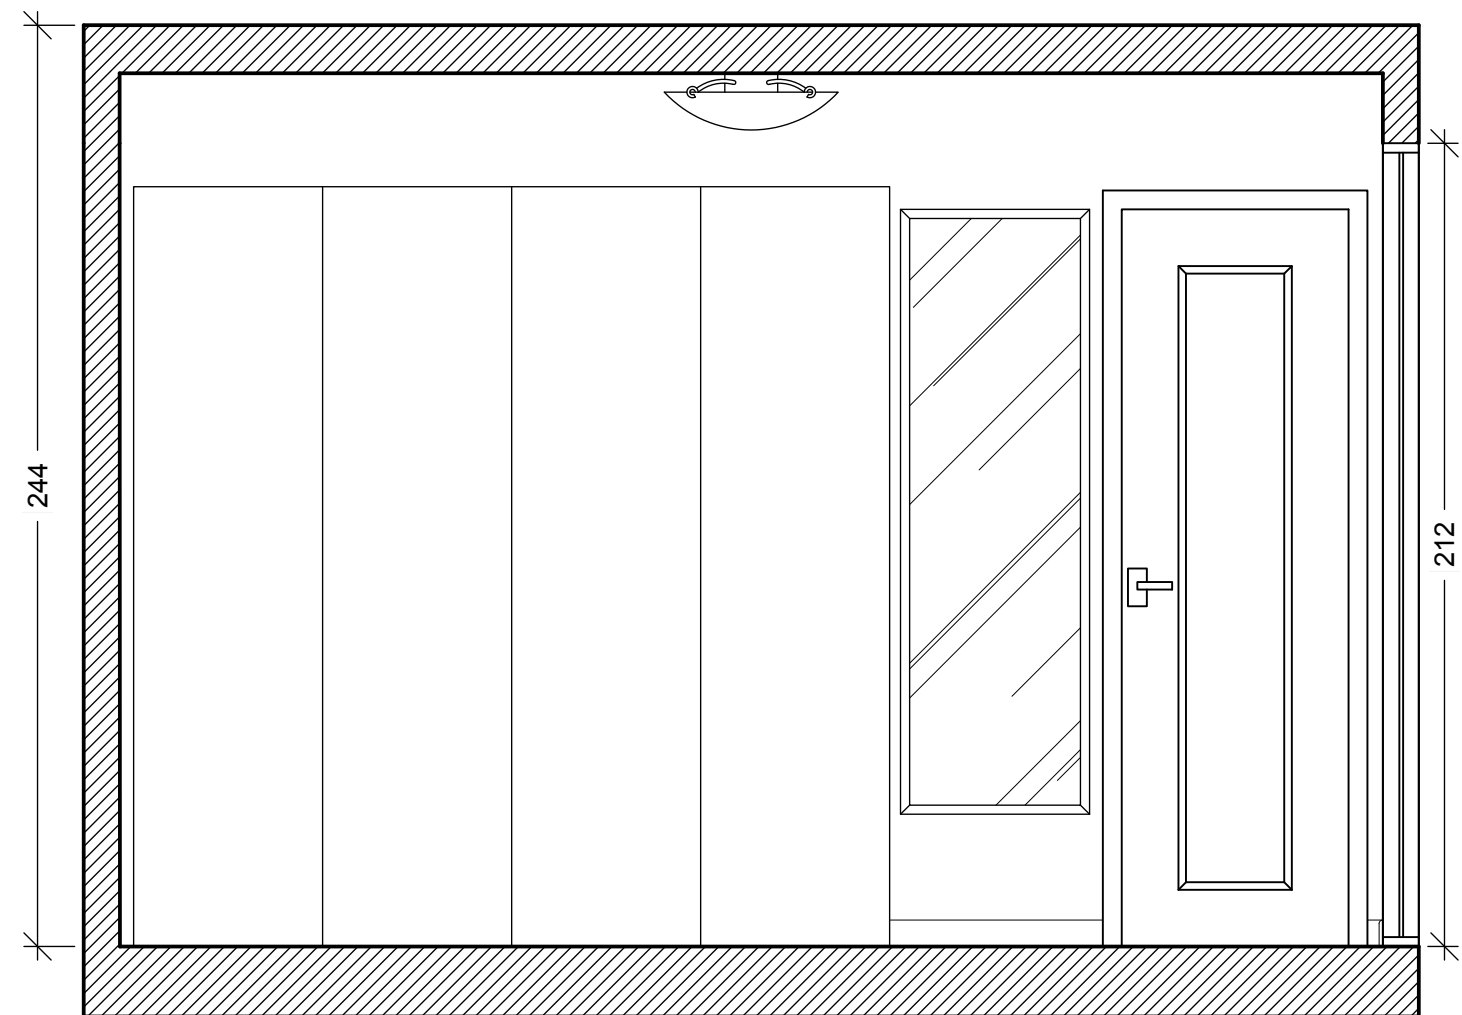



DIRECTORY: USERS\VALERIA\VV-D_4_CAMERA\VV-D_4_CAMERA.dwg PLOTTED ON: 6/28/2017 12:25:45 AM BY USER: VALERIA

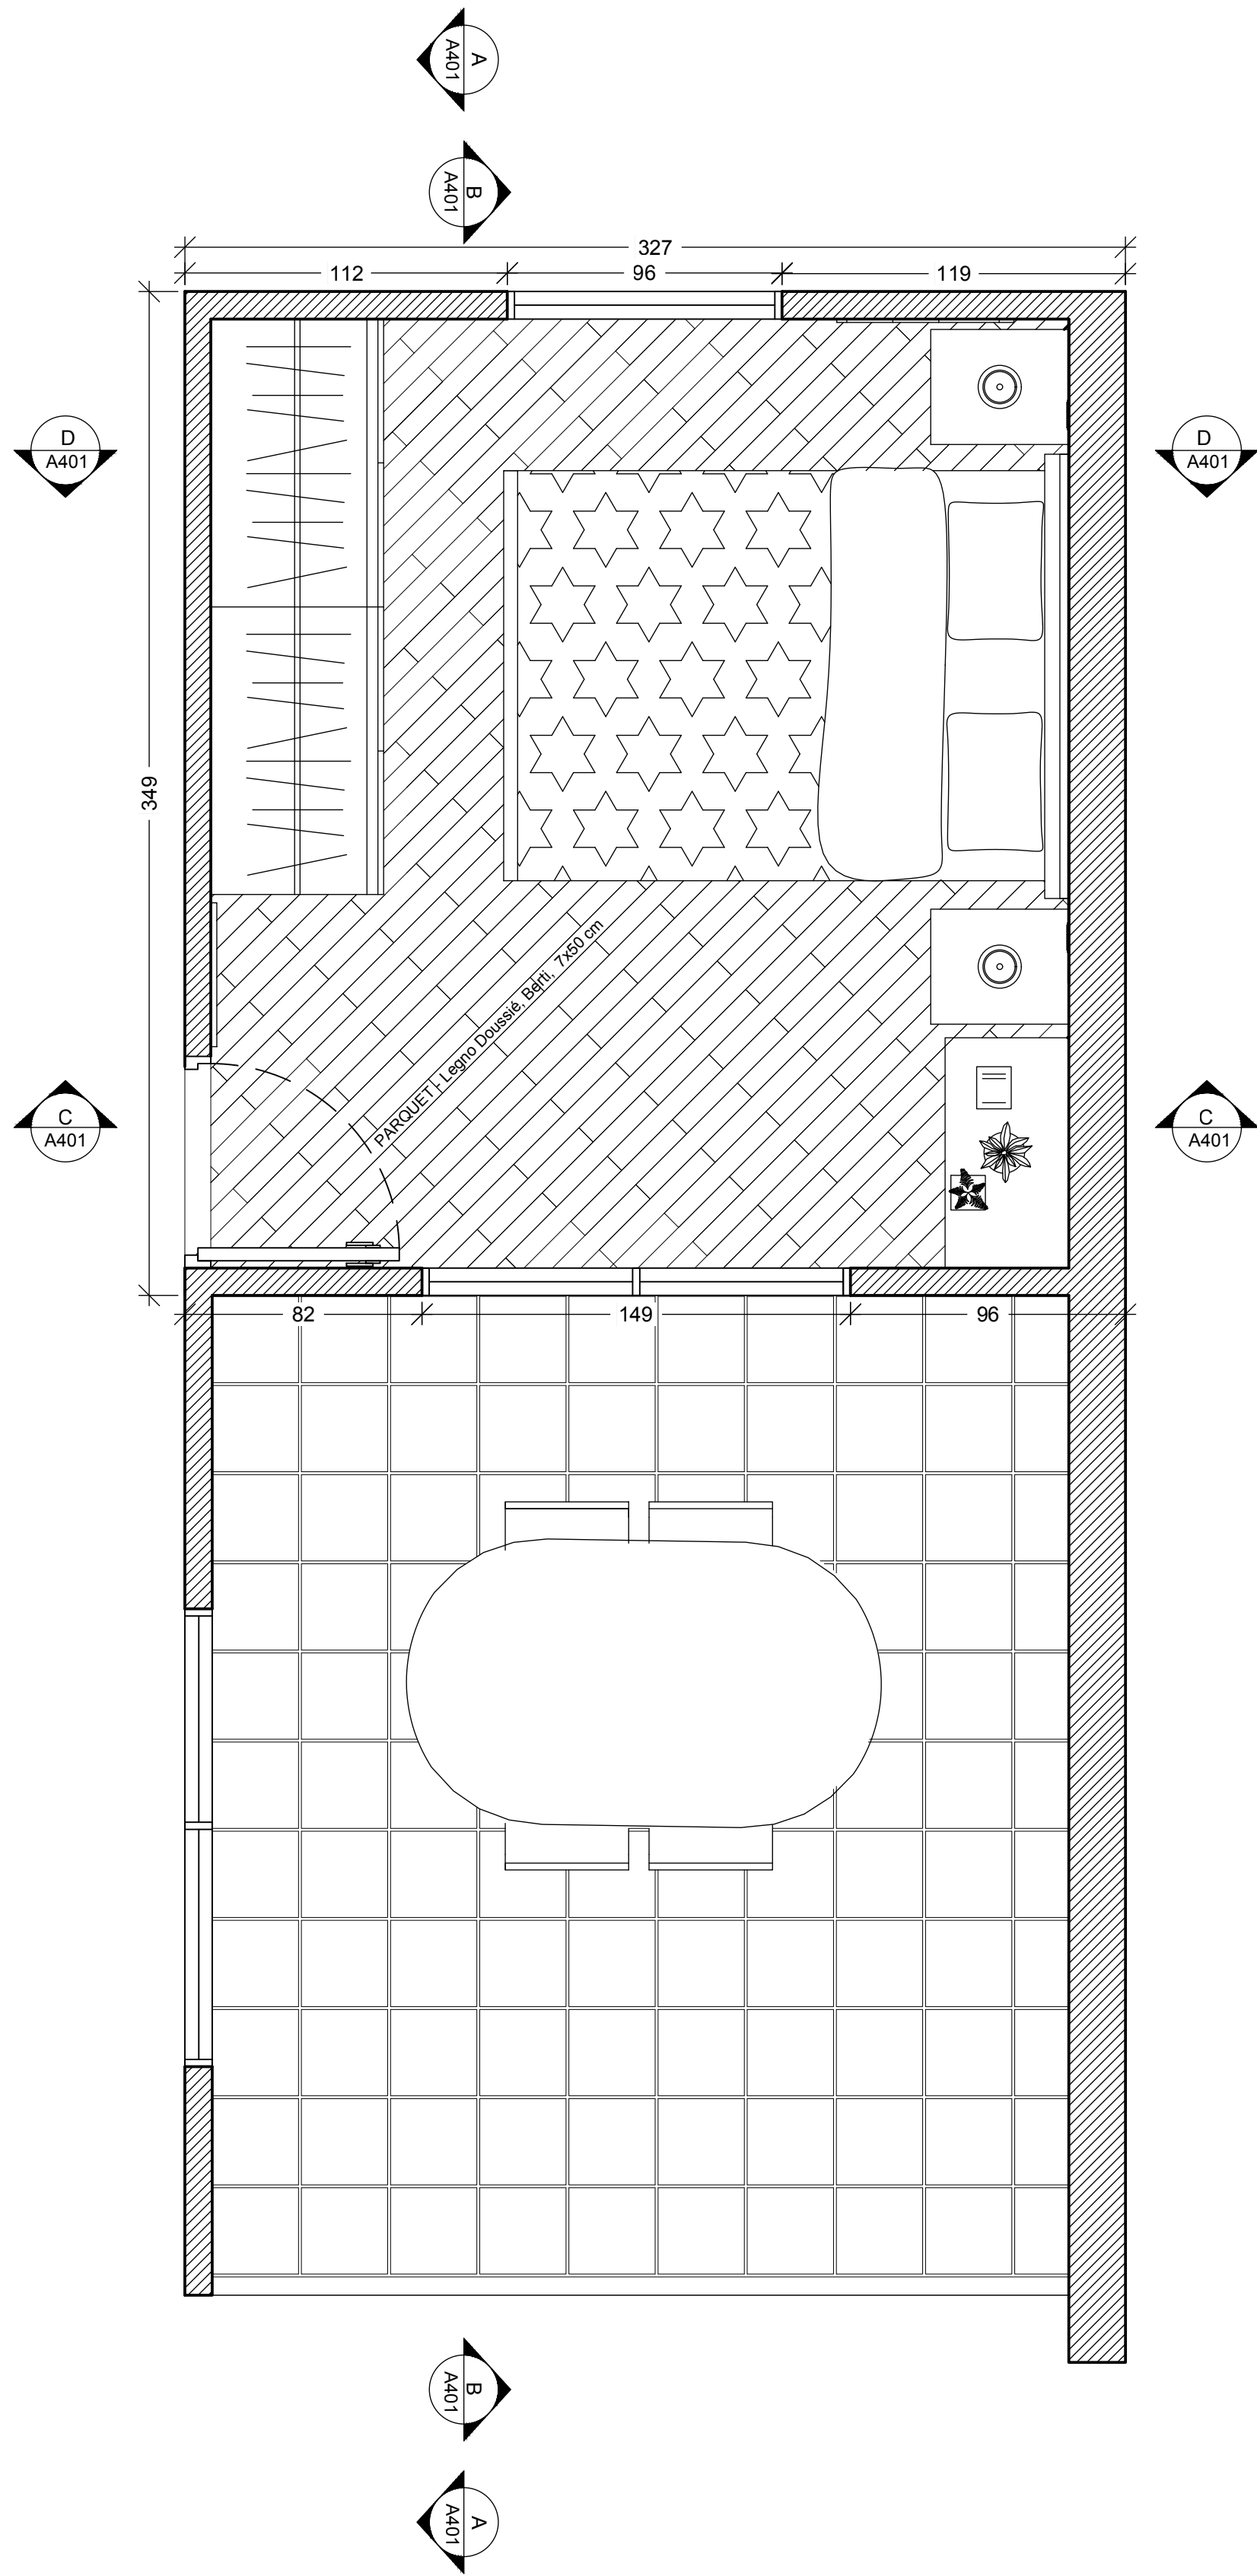


SEZIONE A

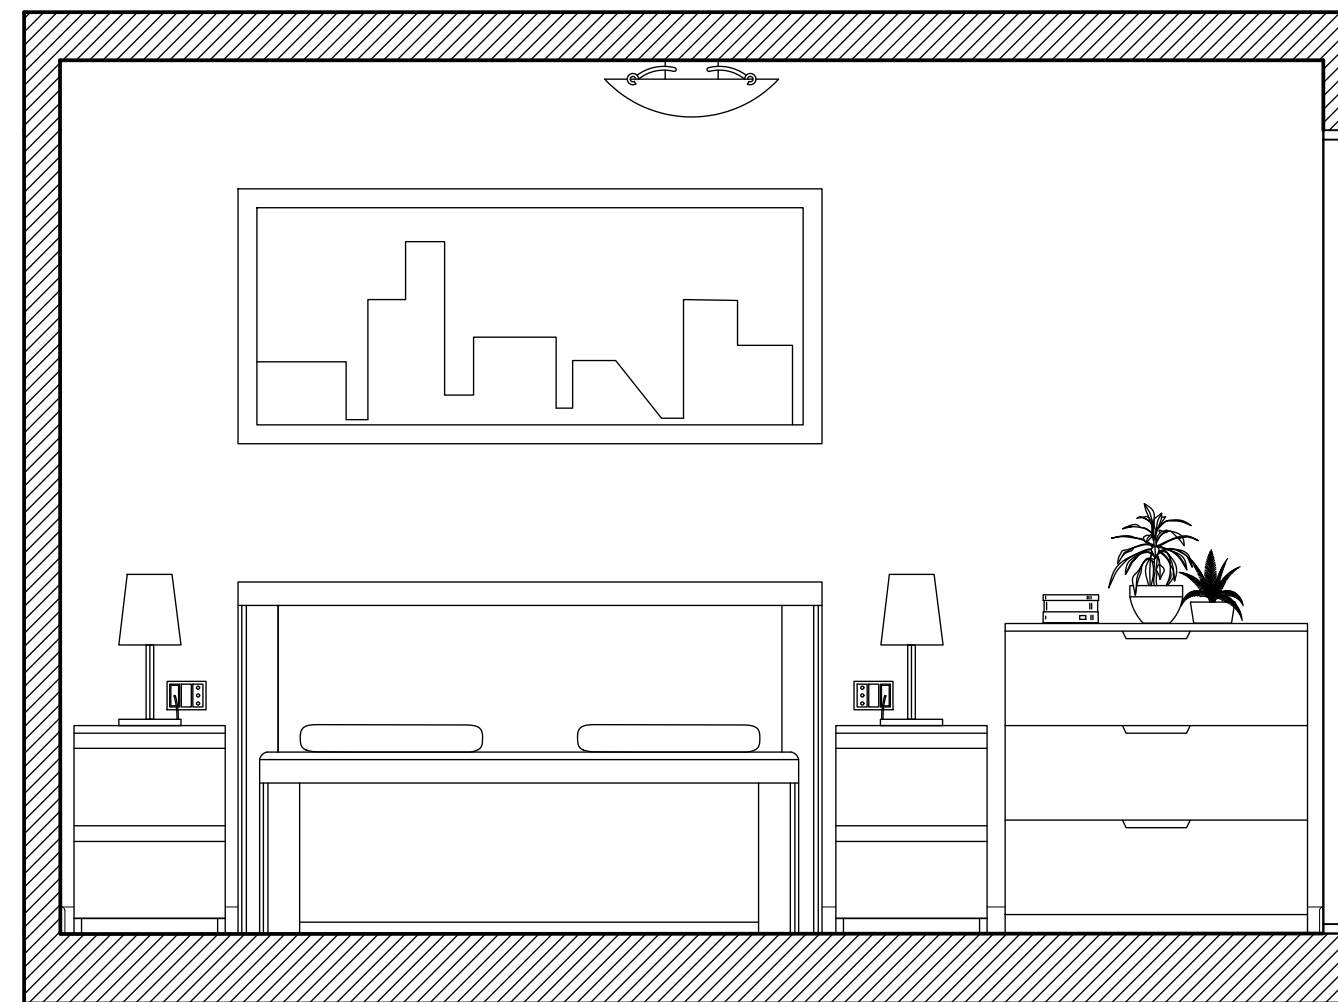

SEZIONE B

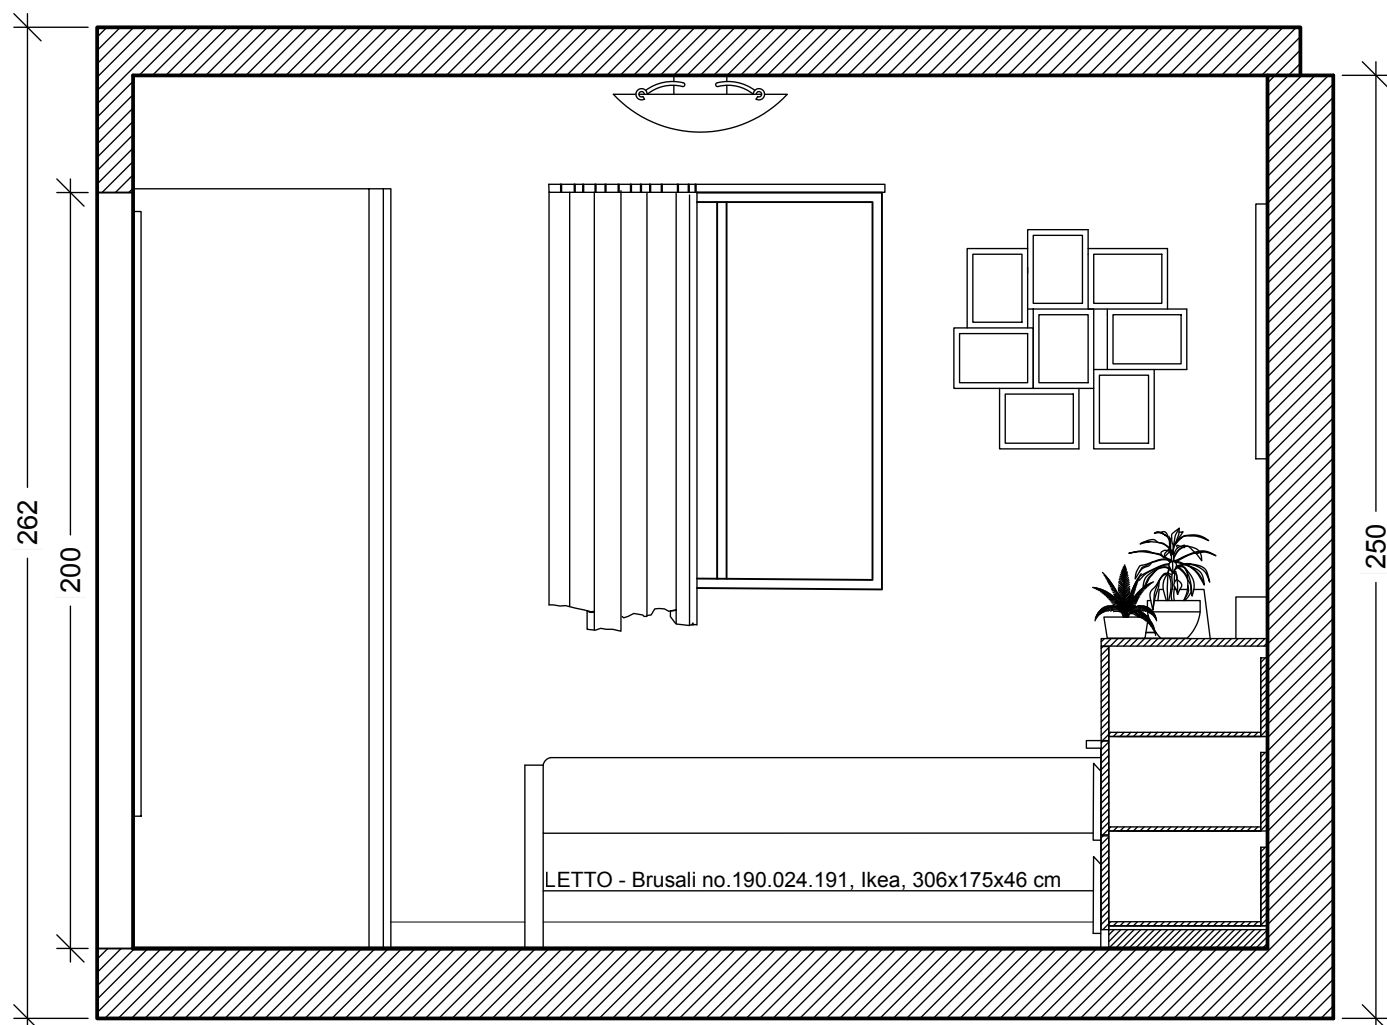

SEZIONE C

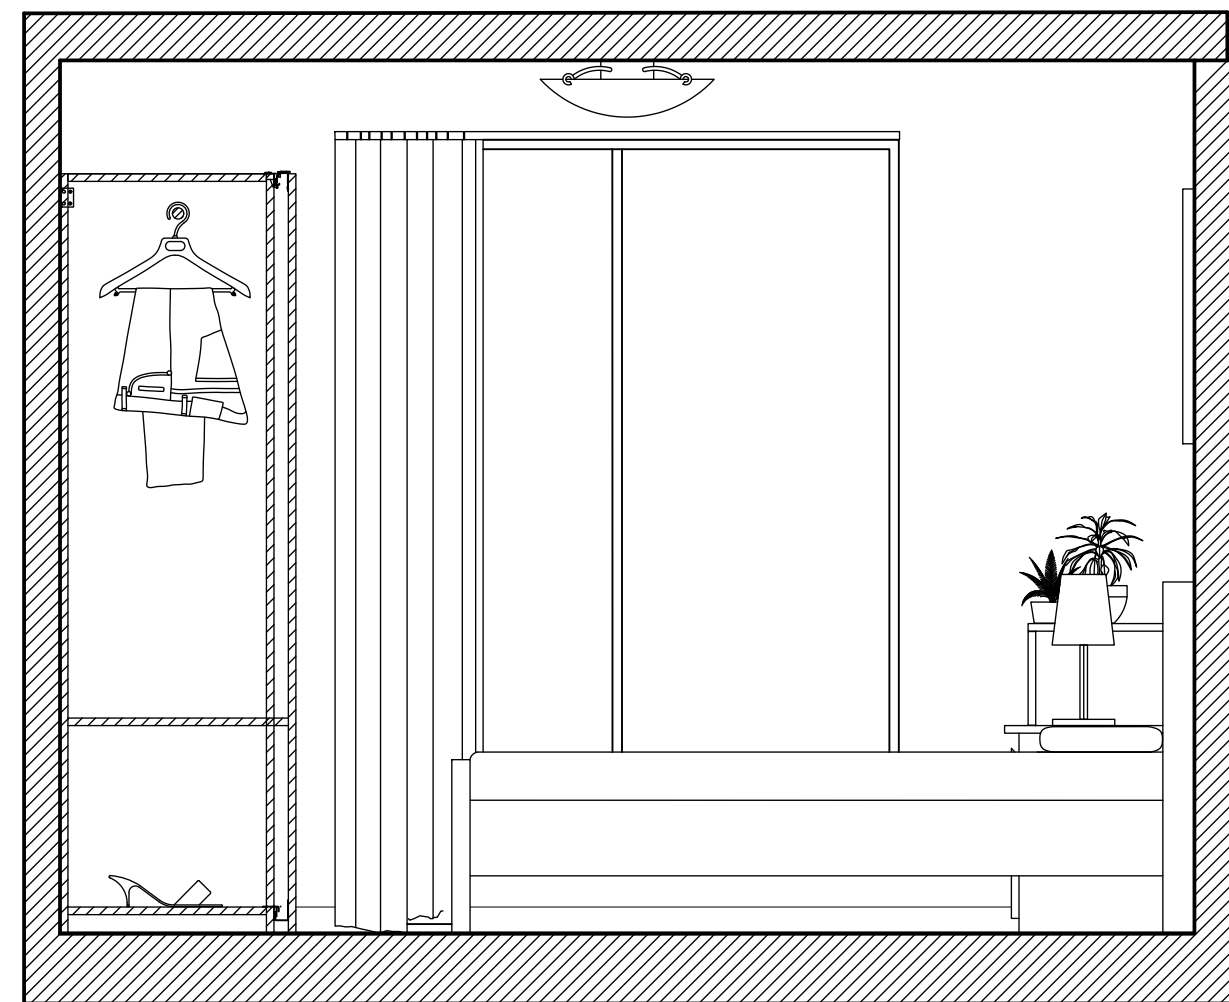

SEZIONE D

BATTISCOPA - Legno Doussié, Berti 7x1 cm
SPECCHIO - Stabekk no.402.878.87, Ikea, 50x160 cm
COMODINO - Malm no.101.786.01, Ikea, 47x14x55 cm
CASSETTIERA - Nordli no.690.211.75, Ikea, 80x43x75 cm
ARMADIO - Pax no.291.795.49, Ikea, 200x201x60 cm

POLITECNICO DI MILANO
SCUOLA DEL DESIGN
C.L. DESIGN DEGLI INTERNI
PROGETTO:

VILLA VERDE
CAMERA

CORSO:
STRUMENTI E METODI
DEL PROGETTO

DOCENTE:
MARCO FERRARA

STUDENTI:
VALERIA ROSSI

OGGETTO:
CAMERA DA LETTO

NOTE:

NOME FILE:
VV-D_4_CAMERA.dwg

VERS: DATA:

A 2017.06.13
TAVOLA NO.: 01 DI 01

A401

DATA: 2017/06/11 SCALA: 1:20
REV: A FORMATO: A1
Io I20cm I50cm I100cm