

PROSPETTO SUPERIORE

DOCENTE:

MARCO FERRARA

STUDENTI:
VALERIA ROSSI

OGGETTO:

GUARDAROBA PAX

NOTE:





NOME FILE:
PAX_291-795-49.dwg

| VERS | DATA |
|------|------|
|------|------|

| | |
|-------------|------------|
| A | 2017.07.18 |
| TAVOLA NO.: | 04 DI 12 |

DATA: 2017/07/04 SCALA: 1:20
REV: A FORMATO: A2

DIRECTORY: I:\USERS\VALERIA\VV-D_4_CAMERA\PAX_291-795-49.DWG| PLOTTED ON: 7/14/2017 4:45:22 PM| BY USER: VALERIA ROSSI

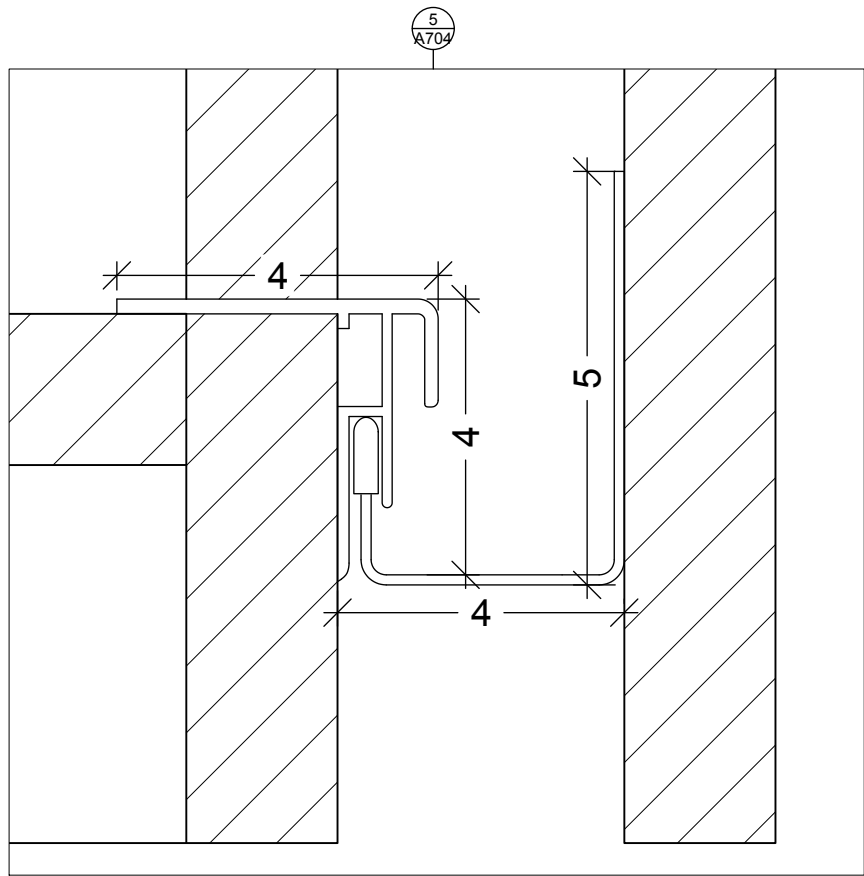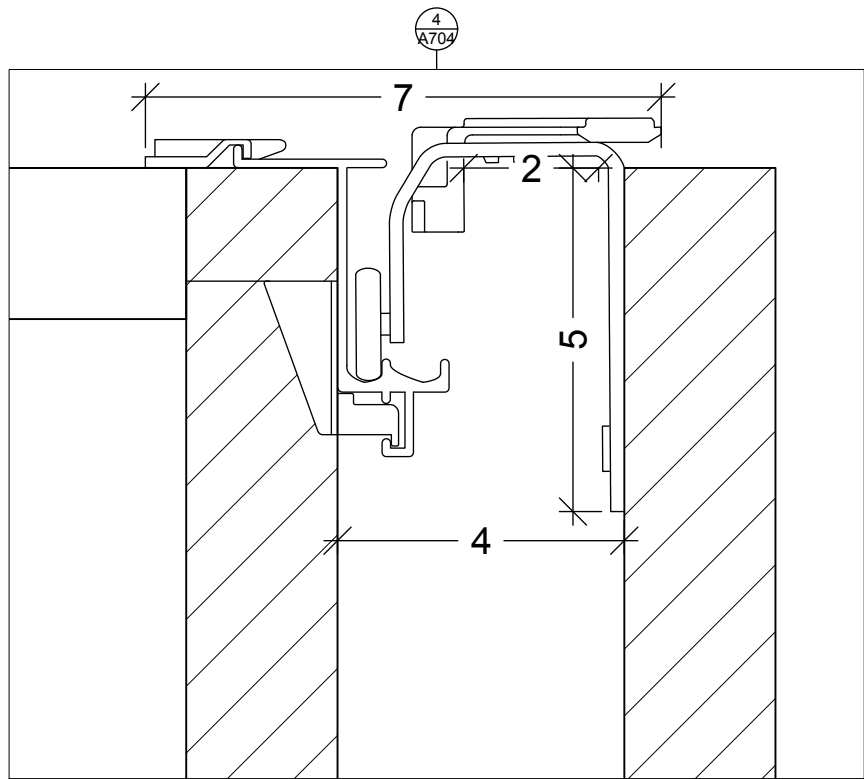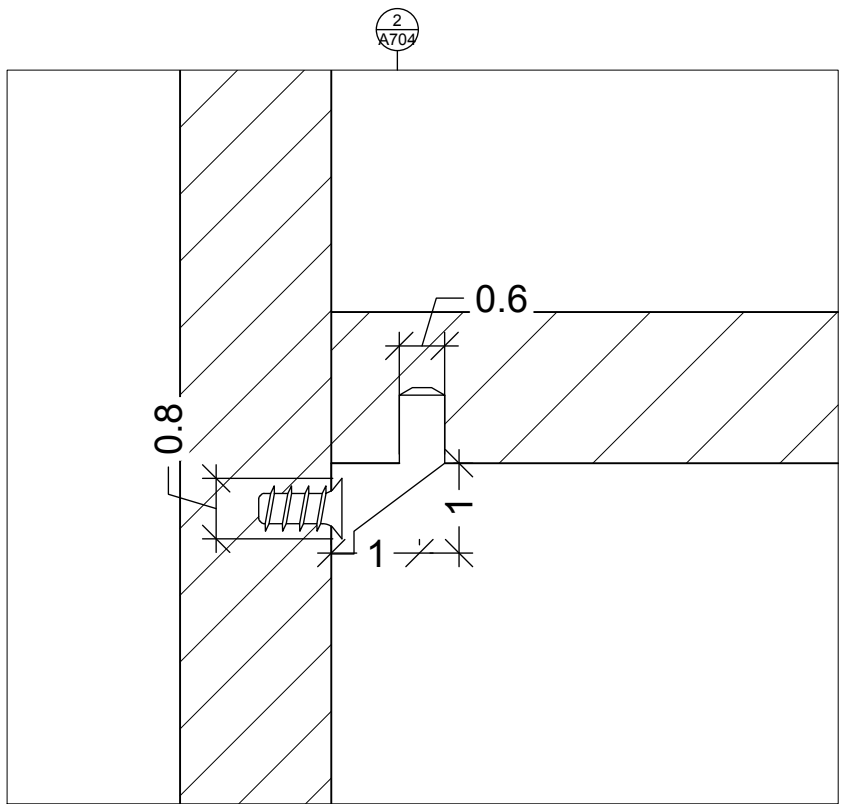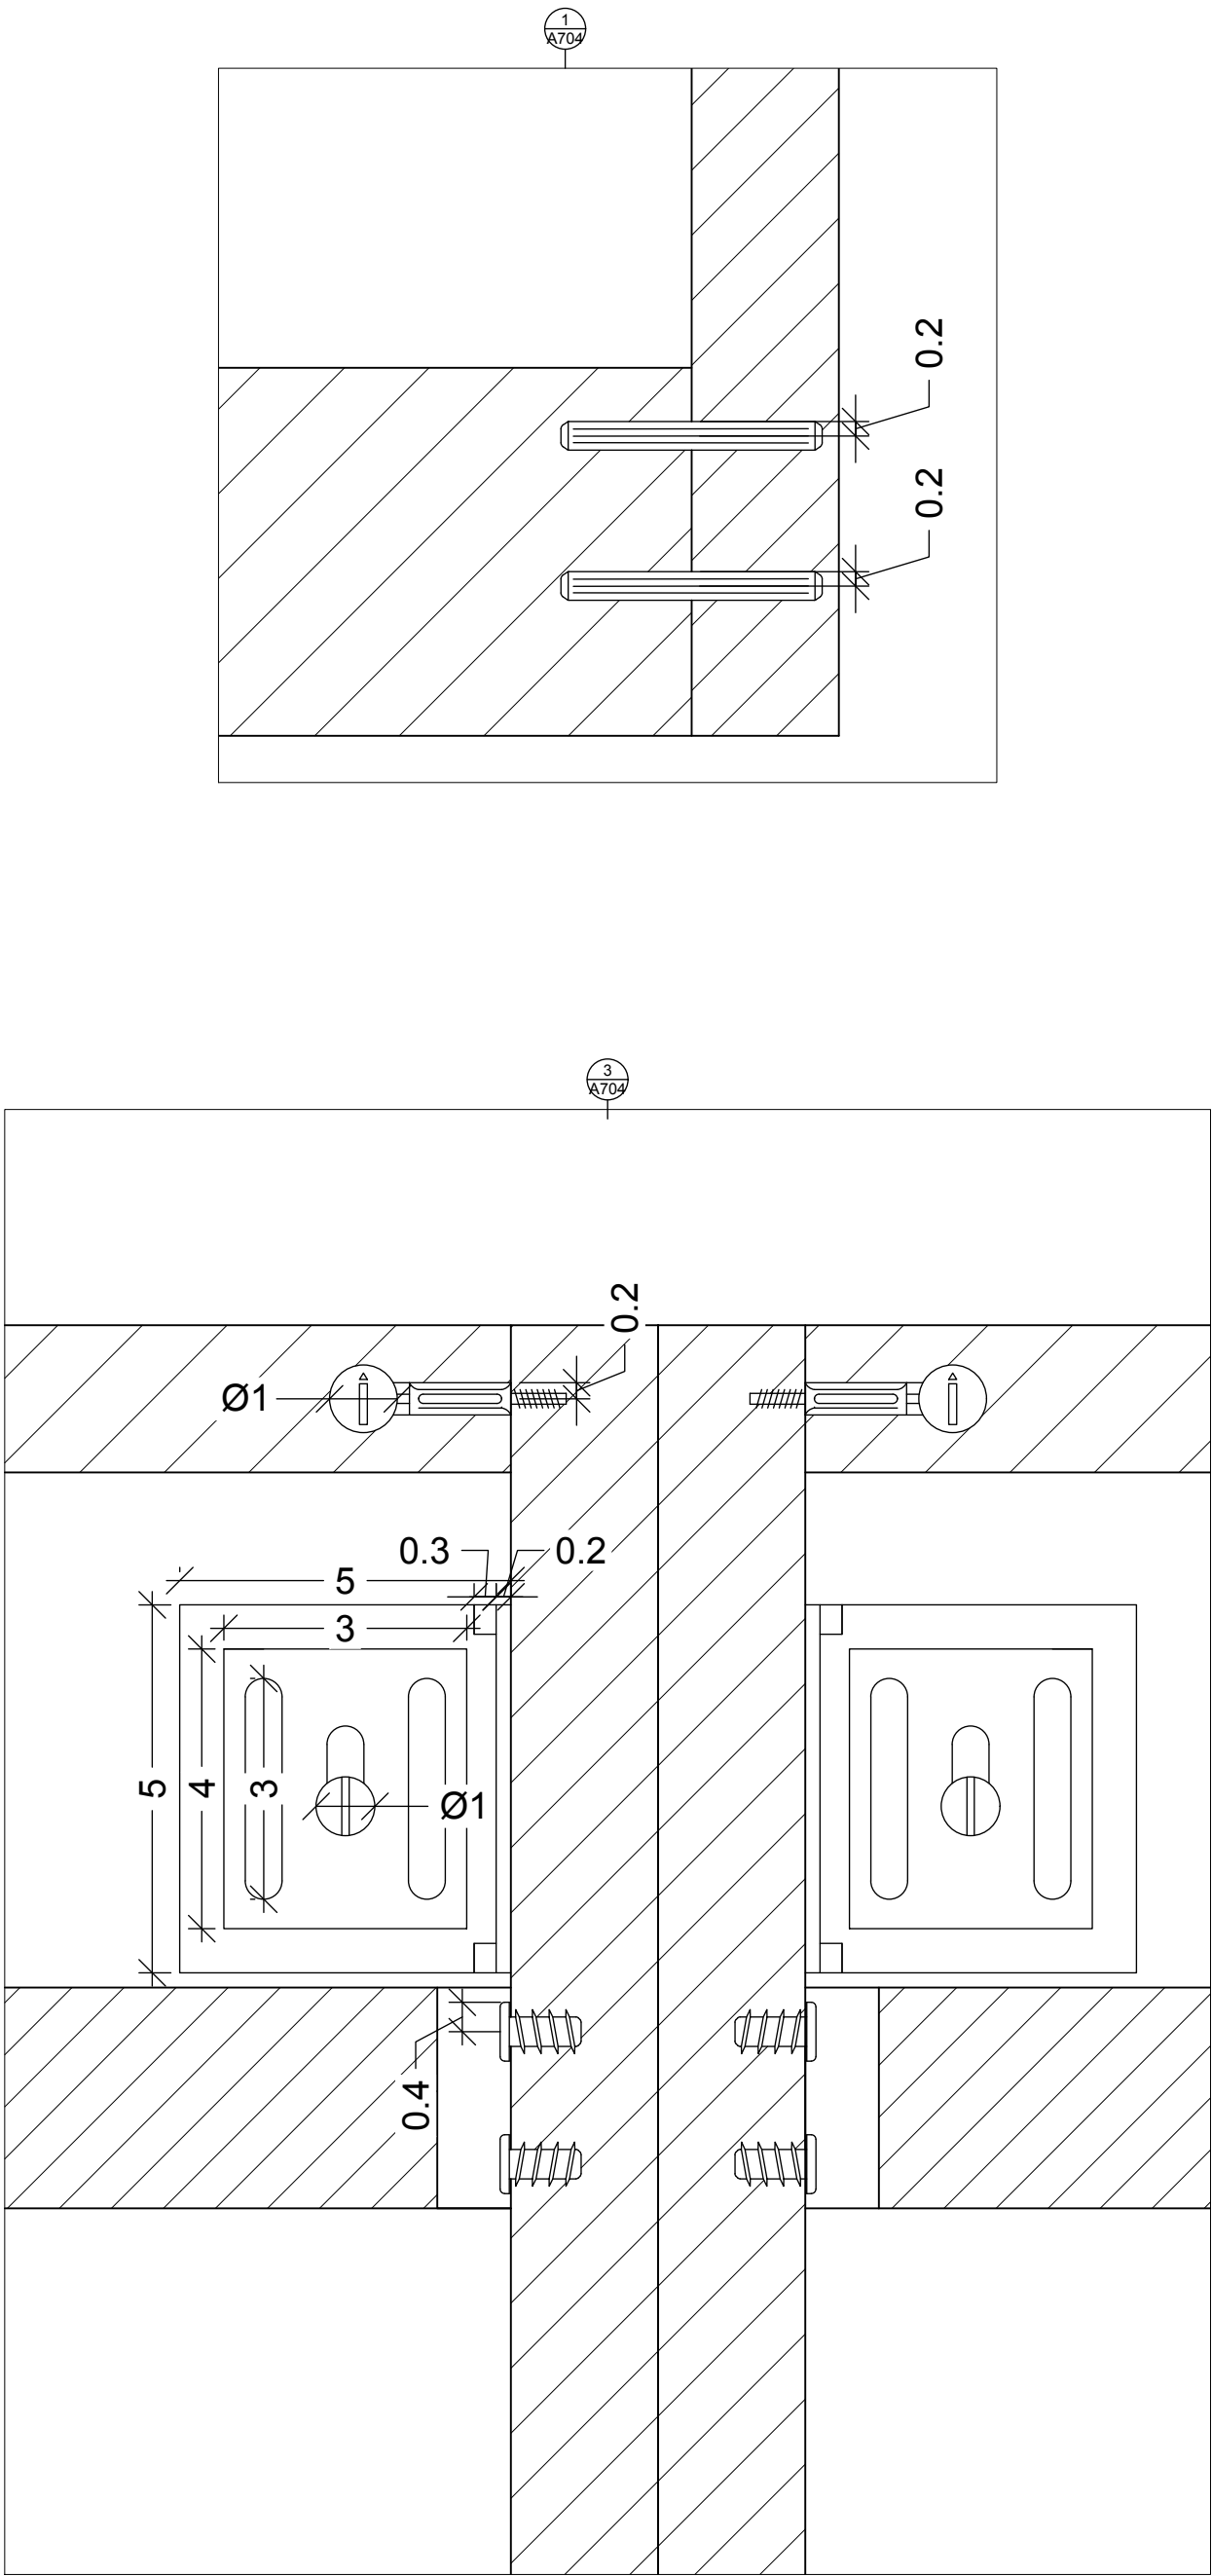

POLITECNICO DI MILANO
SCUOLA DEL DESIGN
C.L. DESIGN DEGLI INTERNI



VILLA VERDE CAMERA

CORSO: STRUMENTI E METODI
DEL PROGETTO

DOCENTE:
MARCO FERRARA

STUDENTI:
VALERIA ROSSI

OGGETTO:
GUARDAROBA PAX

NOTE:

NOME FILE:
PAX_291-795-49.dwg


VERS DATA

A 2017.07.18
TAVOLA NO.: 05 DI 12

A705

DATA: 2017/07/04 SCALA: 1:1
REV: A FORMATO: A2

DIRECTORY:/USERS/VALERIA/VV-D_4_CAMERA/PAX_291-795-49.DWG| PLOTTED ON: 7/14/2017 4:45:22 PM | BY USER: VALERIA ROSSI

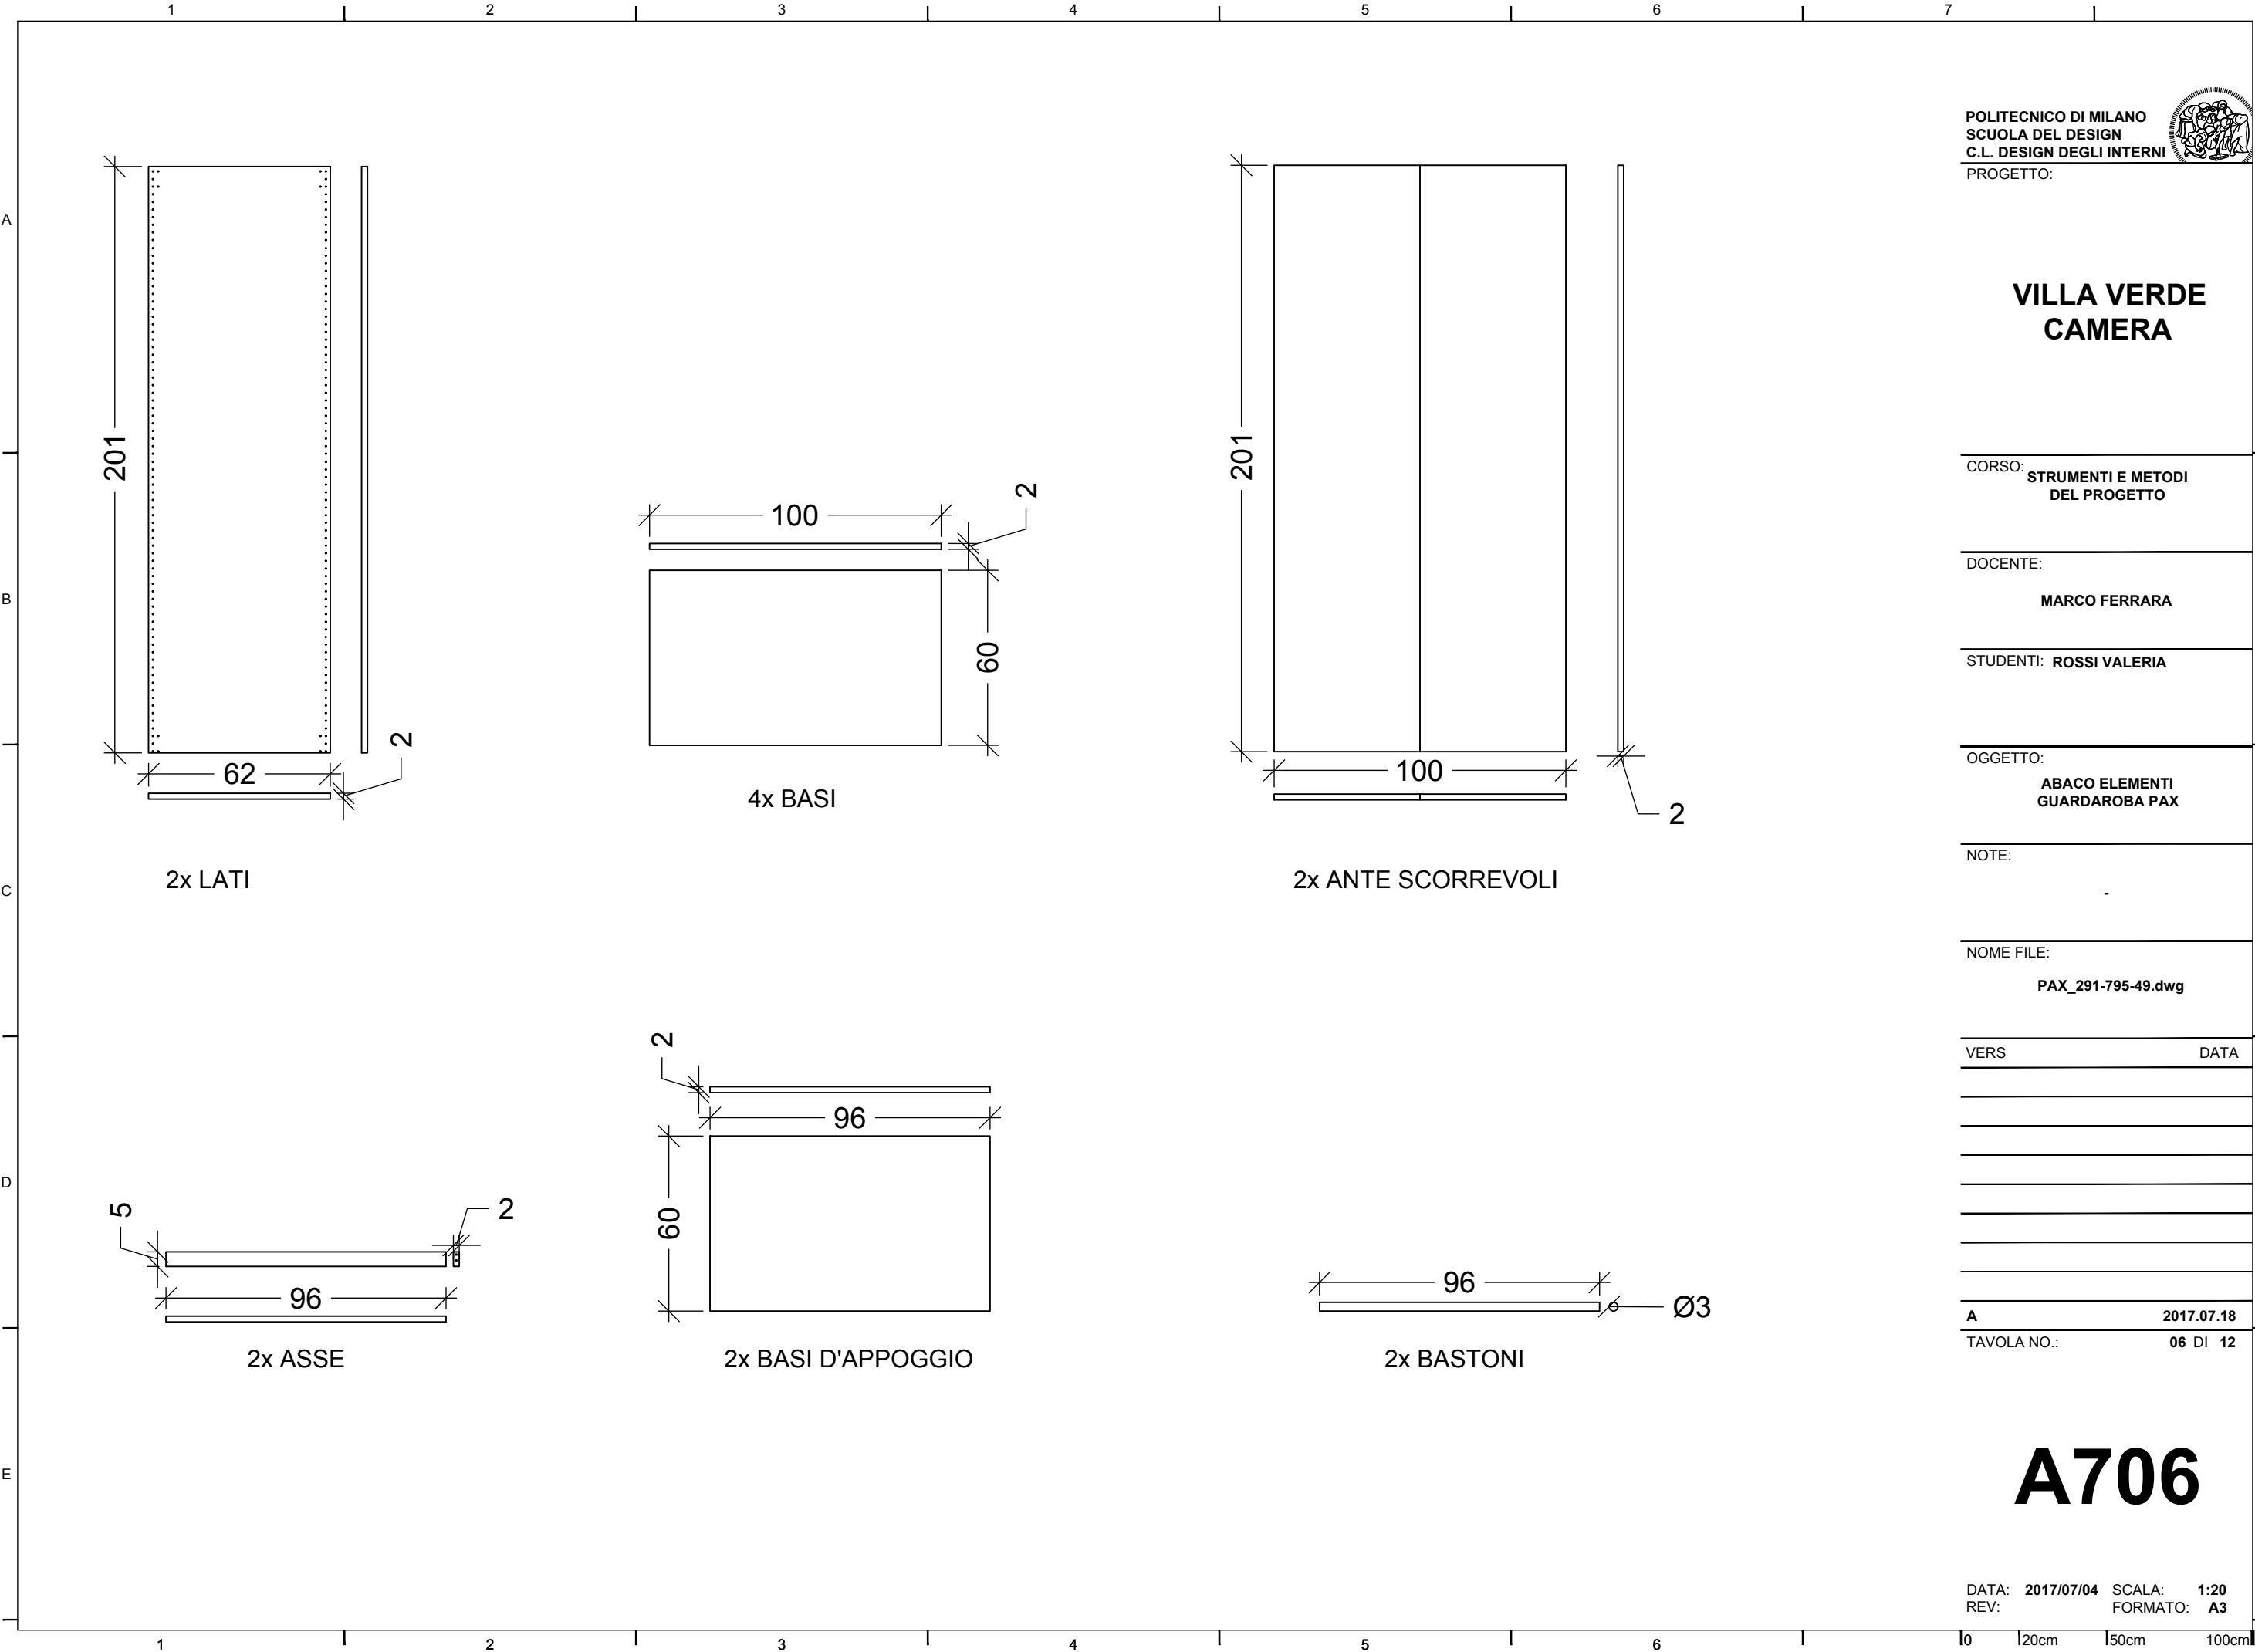

VILLA VERDE
CAMERA

CORSO: **STRUMENTI E METODI
DEL PROGETTO**

DOCENTE: **MARCO FERRARA**

STUDENTI: **ROSSI VALERIA**

OGGETTO: **ABACO ELEMENTI
GUARDAROBA PAX**

NOTE: -

NOME FILE: **PAX_291-795-49.dwg**

| VERS | DATA |
|------|------|
| | |
| | |
| | |
| | |
| | |
| | |
| | |

A 2017.07.18
TAVOLA NO.: 06 DI 12

A706

DATA: 2017/07/04 SCALA: 1:20
REV: FORMATO: A3

10 120cm 150cm 100cm