

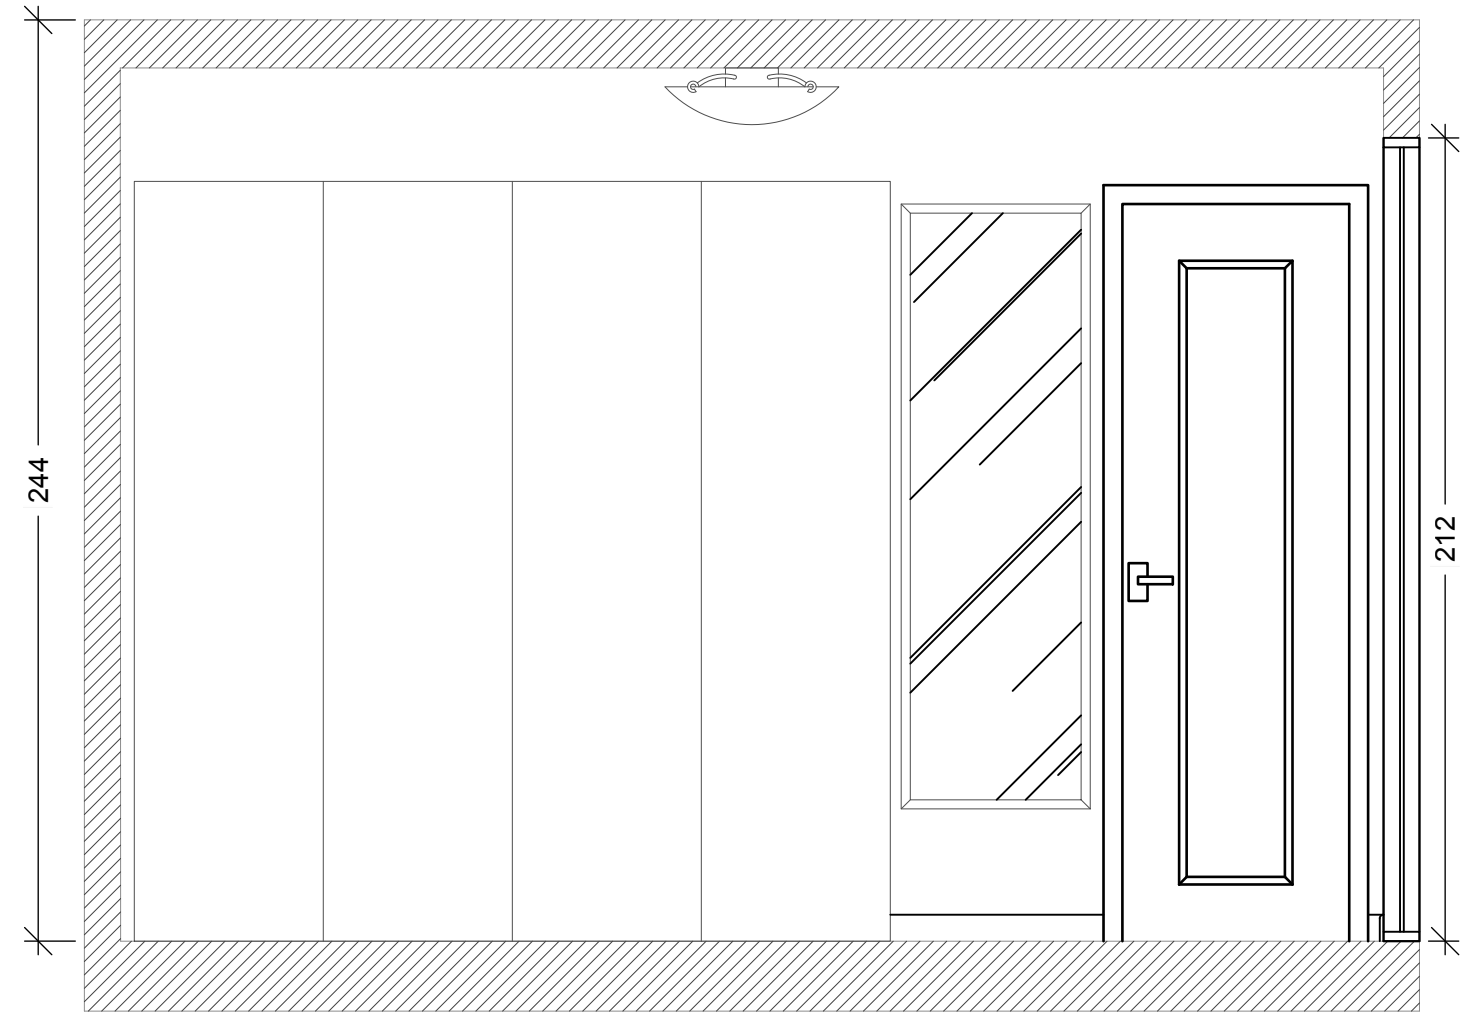


DIRECTORY: \USERS\VALERIOB\STEN\WV-D_4_CAMERA\WV-D_4_CAMERA.dwg PLOTTED ON: 6/28/2017 12:08:19 AM BY USER: -VALE*


BATTISCOPA - Legno Doussié, Berti 7x1 cm
 SPECCHIO - Stabekk no.402.878.87, Ikea, 50x160 cm
 COMODINO - Malm no.101.786.01, Ikea, 47x14x55 cm
 CASSETTIERA - Nordli no.690.211.75, Ikea, 80x43x75 cm
 ARMADIO - Pax no.291.795.49, Ikea, 200x201x60 cm

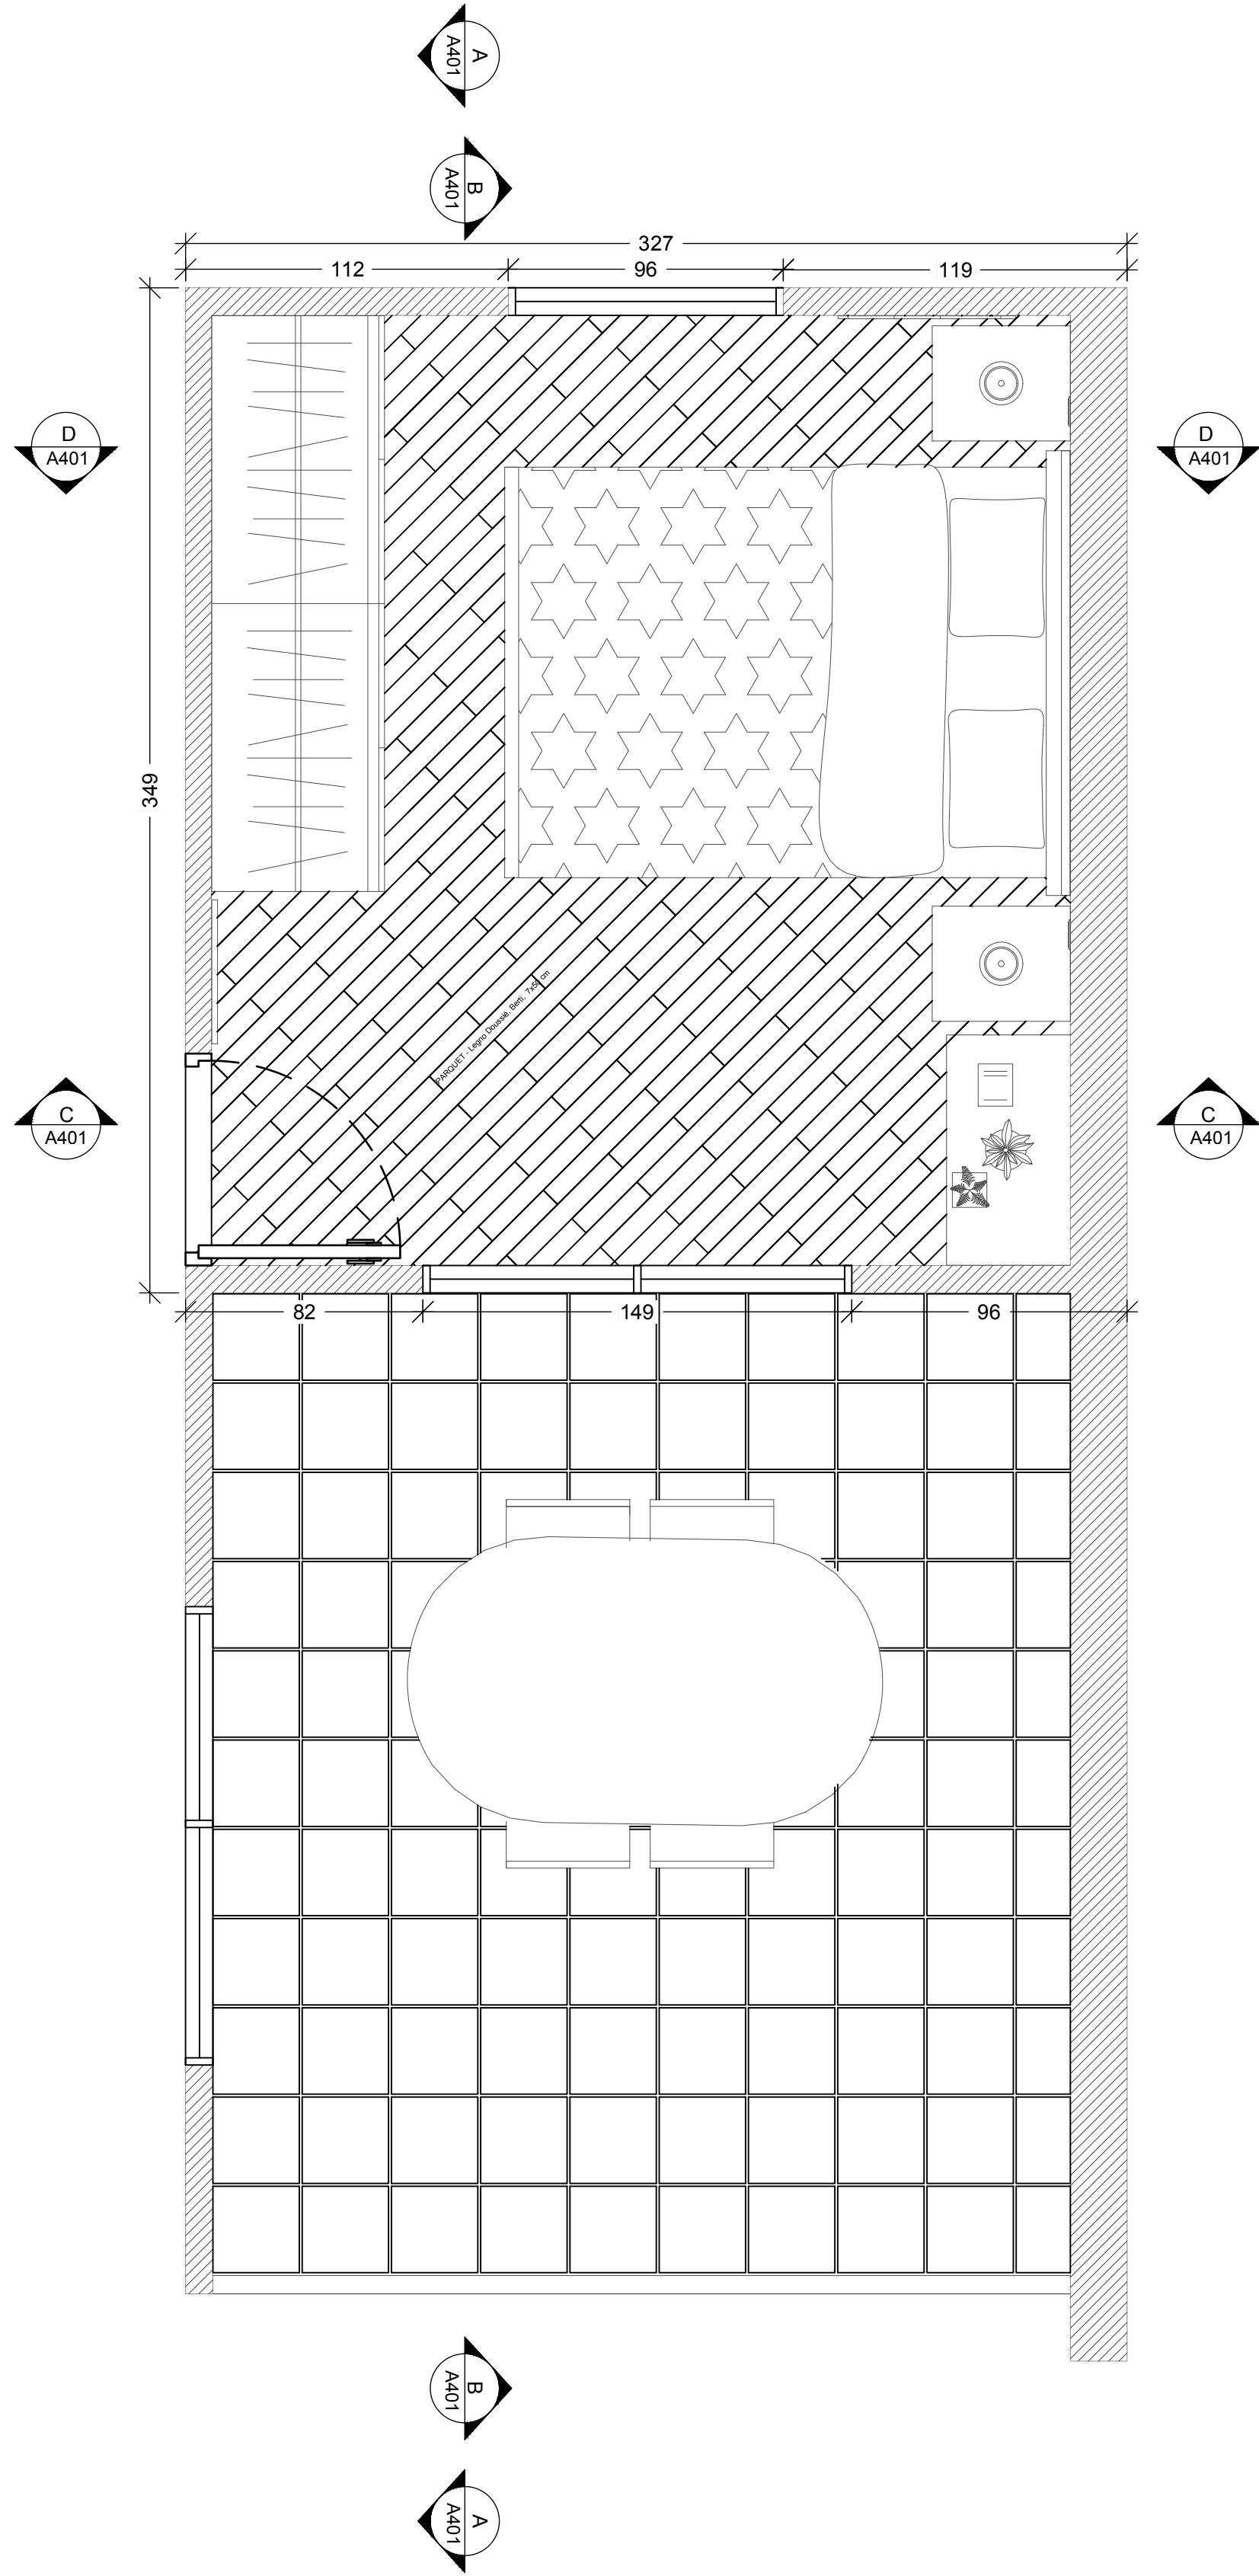


SEZIONE A

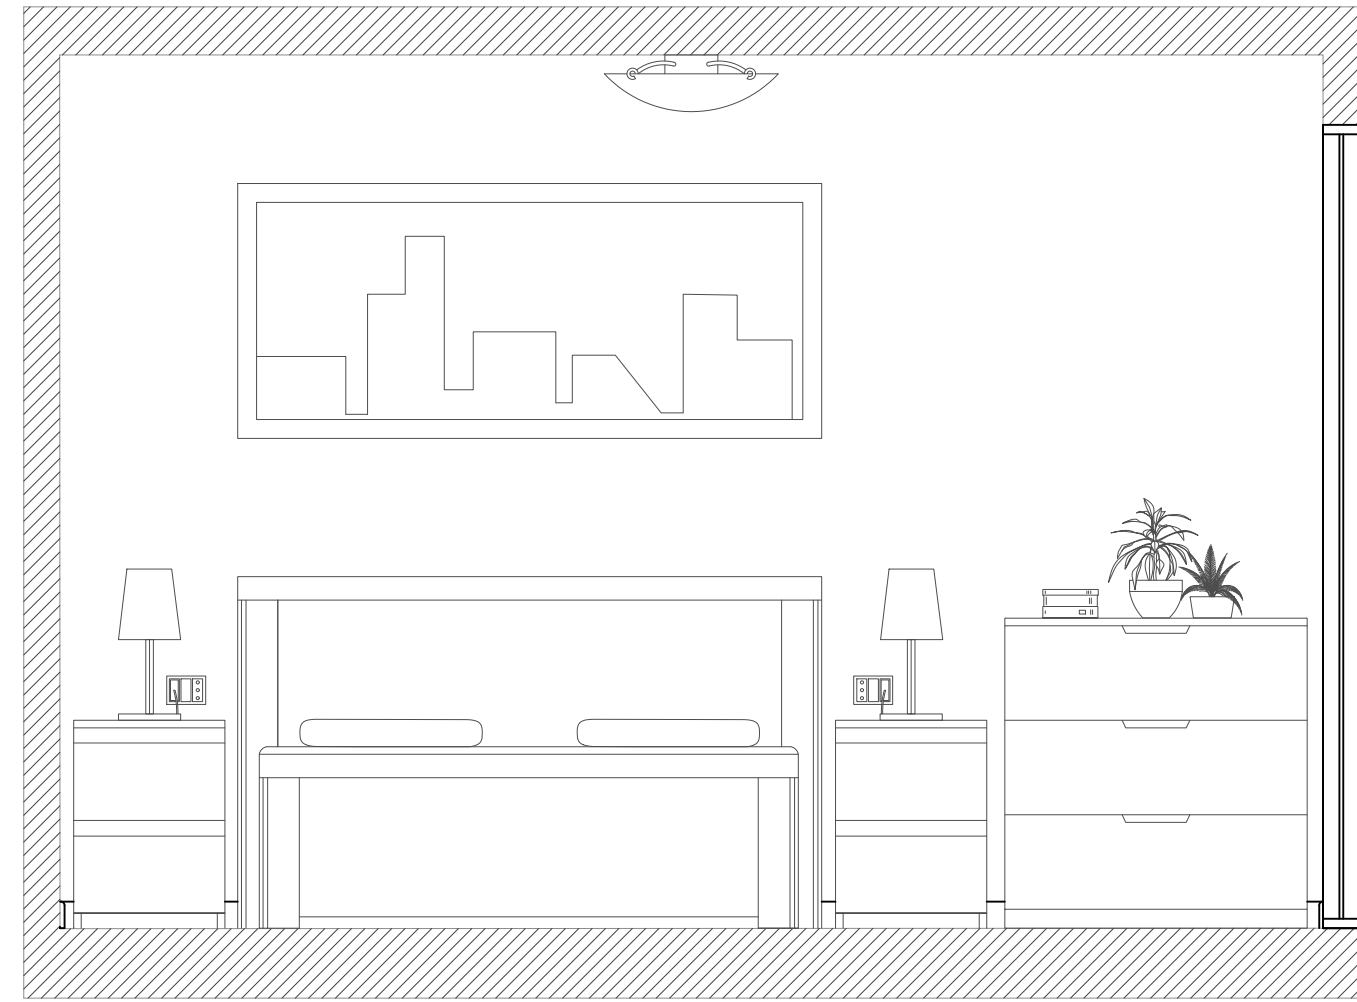

SEZIONE B

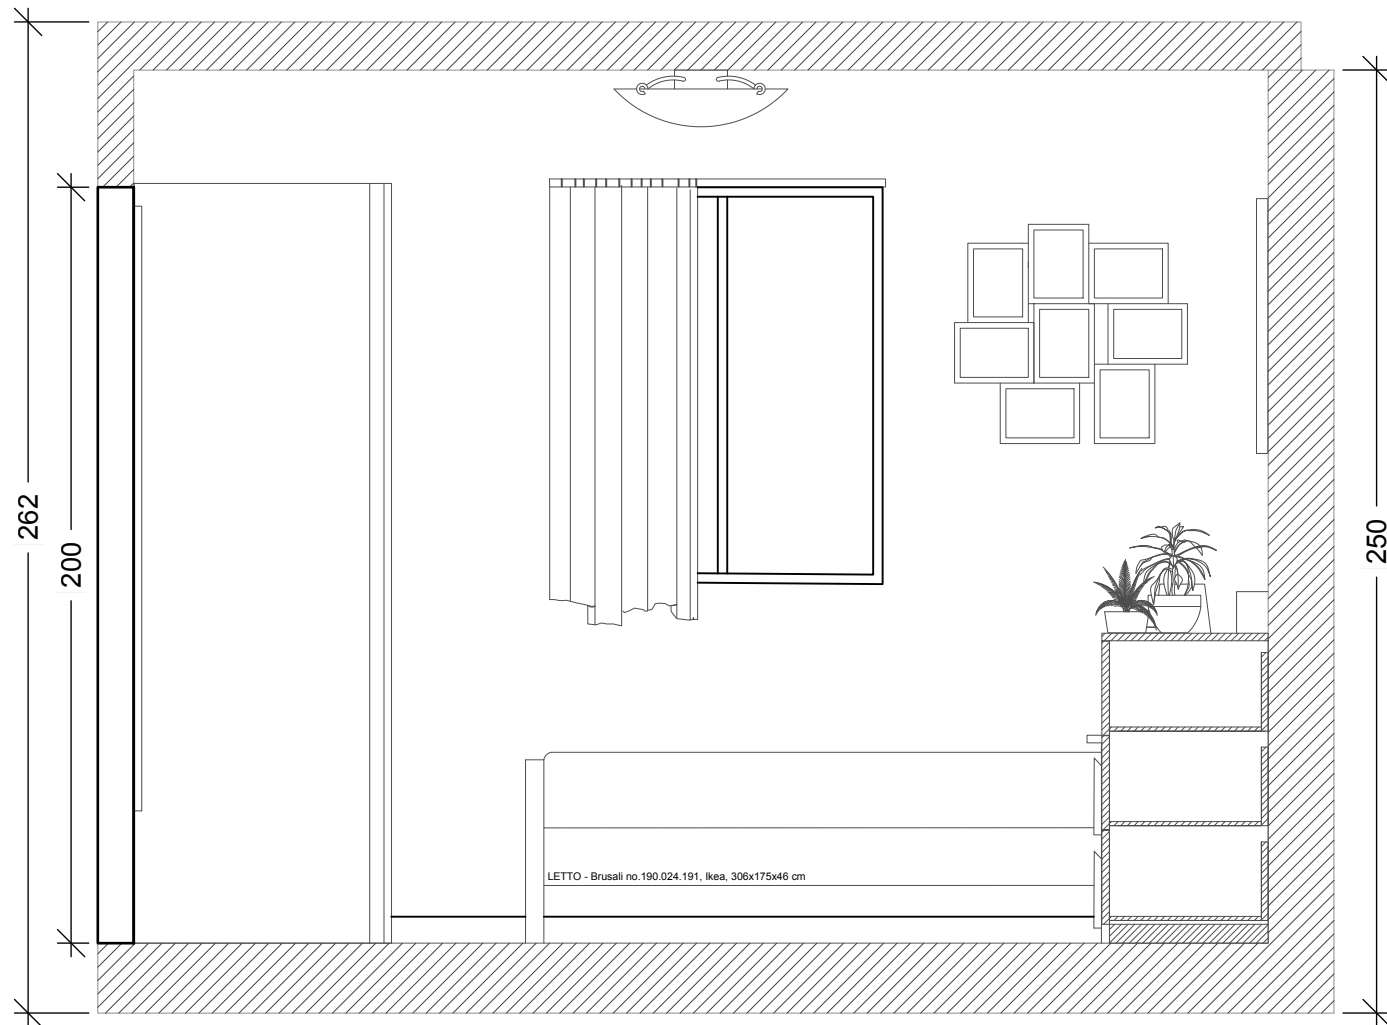

SEZIONE C

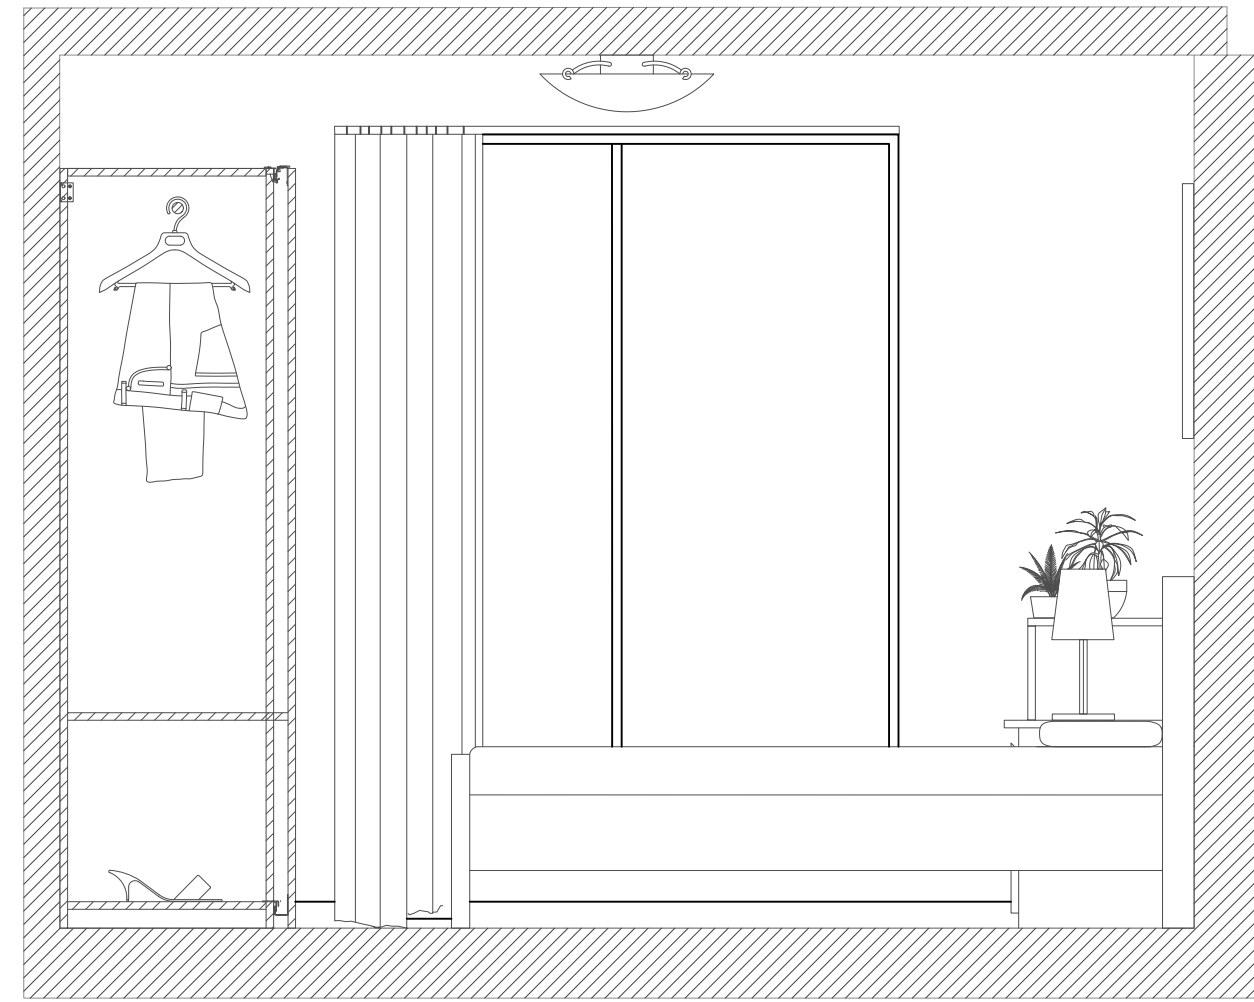

SEZIONE D

POLITECNICO DI MILANO
 SCUOLA DEL DESIGN
 C.L. DESIGN DEGLI INTERNI
 PROGETTO:

VILLA VERDE
 CAMERA

CORSO:
 STRUMENTI E METODI
 DEL PROGETTO

DOCENTE:
 MARCO FERRARA

STUDENTI:
 VALERIA ROSSI

OGGETTO:
 CAMERA DA LETTO

NOTE:

NOME FILE:
 WV-D_4_CAMERA.dwg

VERS: DATA:

A 2017.06.13
 TAVOLA NO.: 01 DI 01

A401

DATA: 2017/06/11 SCALA: 1:20
 REV: A FORMATO: A1
 I0 I20cm I50cm I100cm