




DIRECTORY: J:\USERS\VALERIA\VV-D_4_CAMERA\BRUSALI_190-024-191.dwg | PLOTTED ON: 7/4/2017 12:23:39 PM | BY USER: VALERIA ROSSI

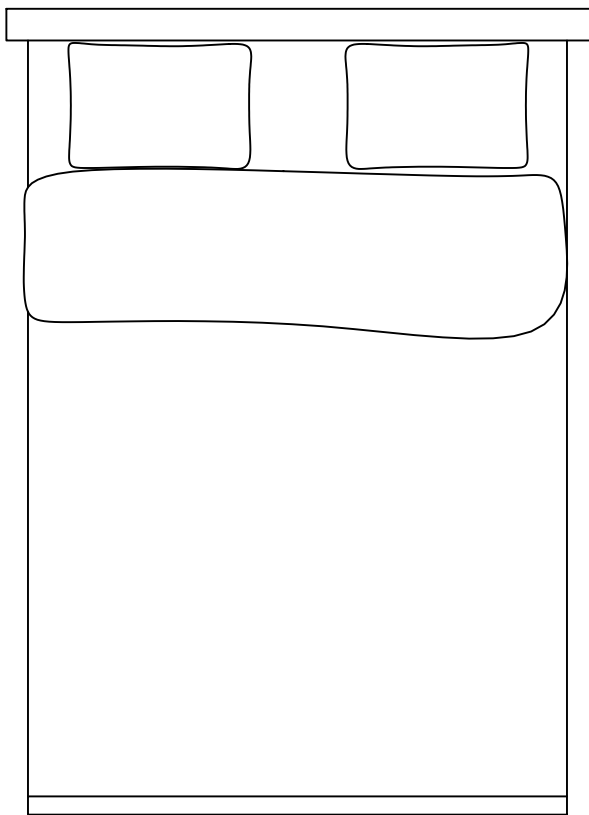


PROSPETTO SUPERIORE

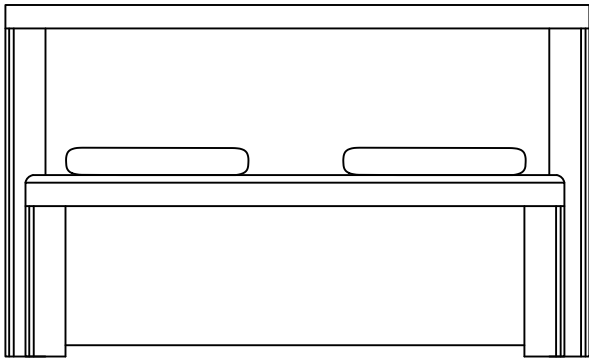


PROSPETTO FRONTALE

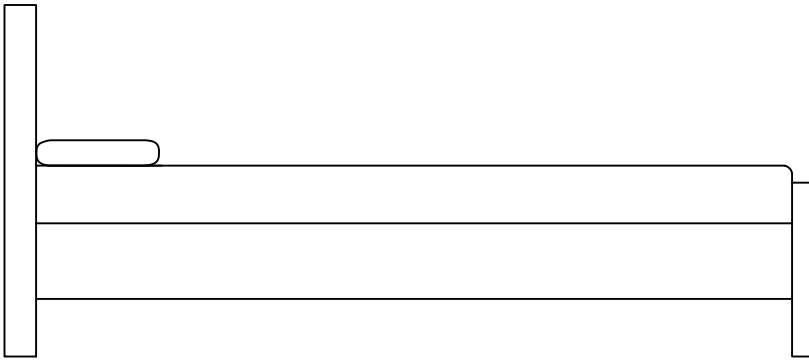


PROSPETTO LATERALE

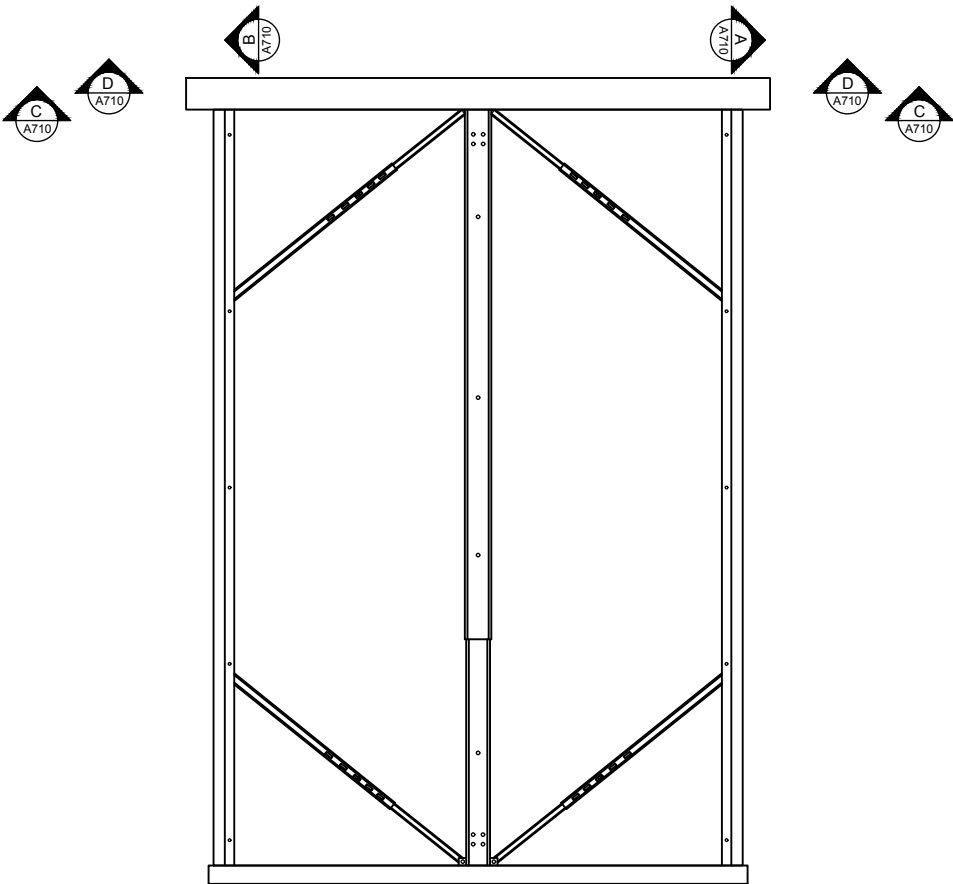


PROSPETTO SUPERIORE
(struttura senza doghe)

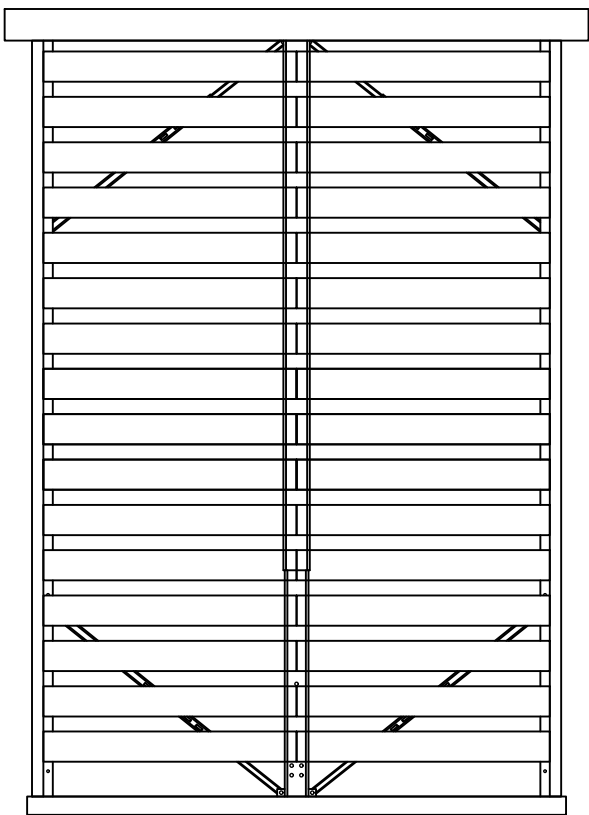


PROSPETTO SUPERIORE
(struttura con doghe)

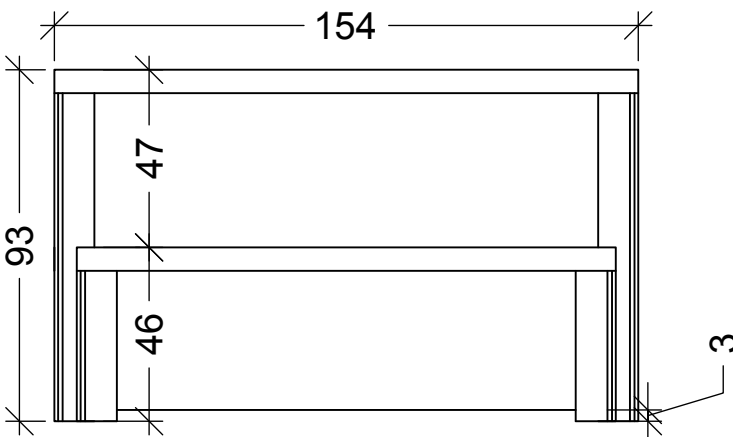


PROSPETTO FRONTALE

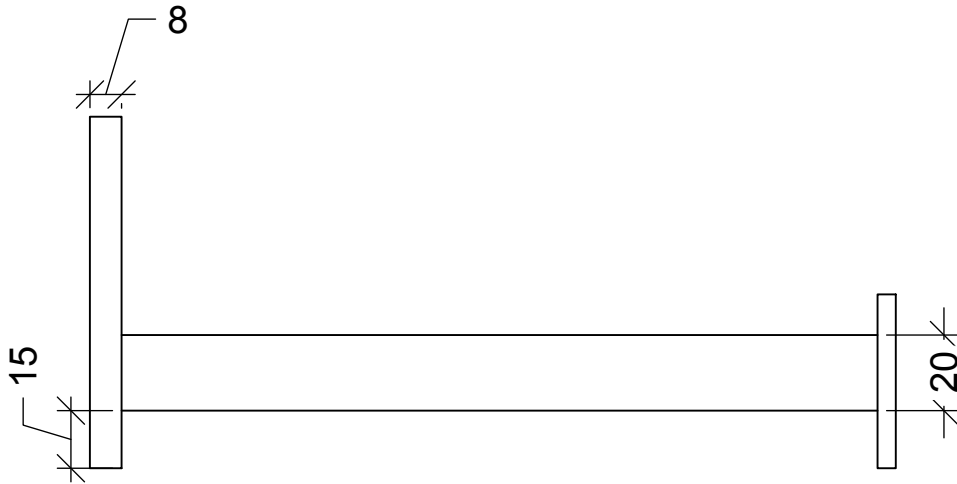


PROSPETTO LATERALE

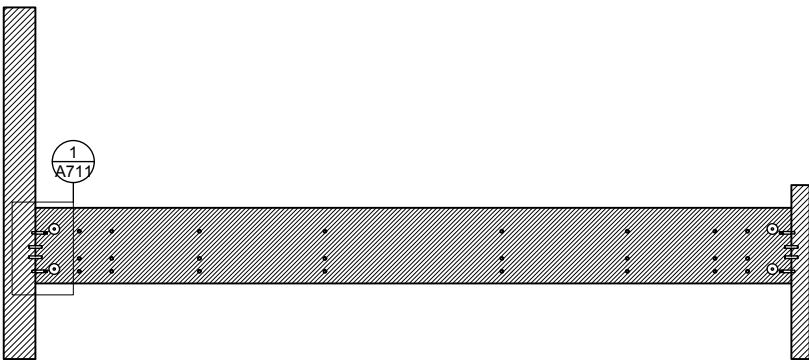


SEZIONE A

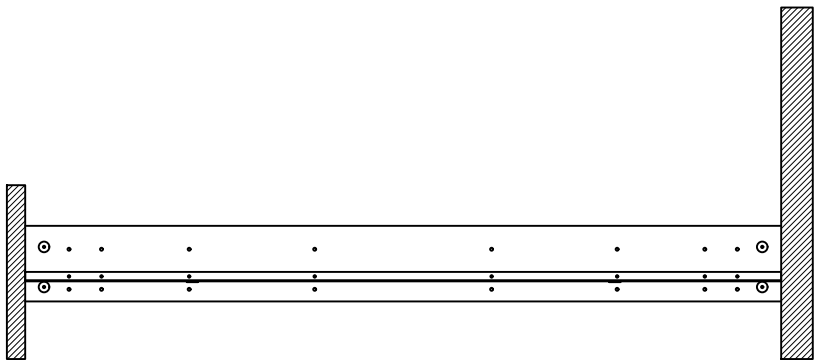

SEZIONE B

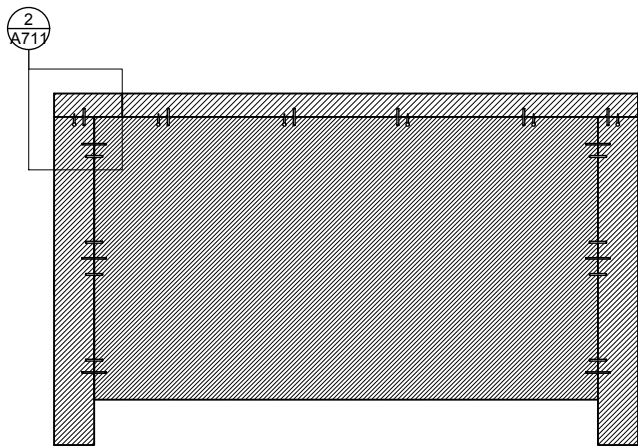

SEZIONE D

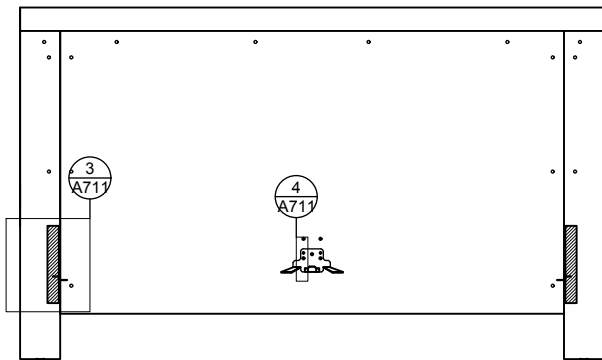

SEZIONE C

POLITECNICO DI MILANO
SCUOLA DEL DESIGN
C.L. DESIGN DEGLI INTERNI



VILLA VERDE
CAMERA

CORSO: STRUMENTI E METODI
DEL PROGETTO

DOCENTE:
MARCO FERRARA

STUDENTI:
VALERIA ROSSI

OGGETTO:
STRUTTURA LETTO BRUSALI

NOTE:

NOME FILE:
BRUSALI_190-024-191.dwg





VERS DATA

A 2017.07.18
TAVOLA NO.: 10 DI 12

A710

DATA: 2017/07/04 SCALA: 1:20
REV: A FORMATO: A2

DIRECTORY: /USERS/VALERIA/VV-D_4_CAMERA/BRUSALI_190-024-191.DWG | PLOTTED ON: 7/4/2017 12:23:40 PM | BY USER: VALERIA ROSSI

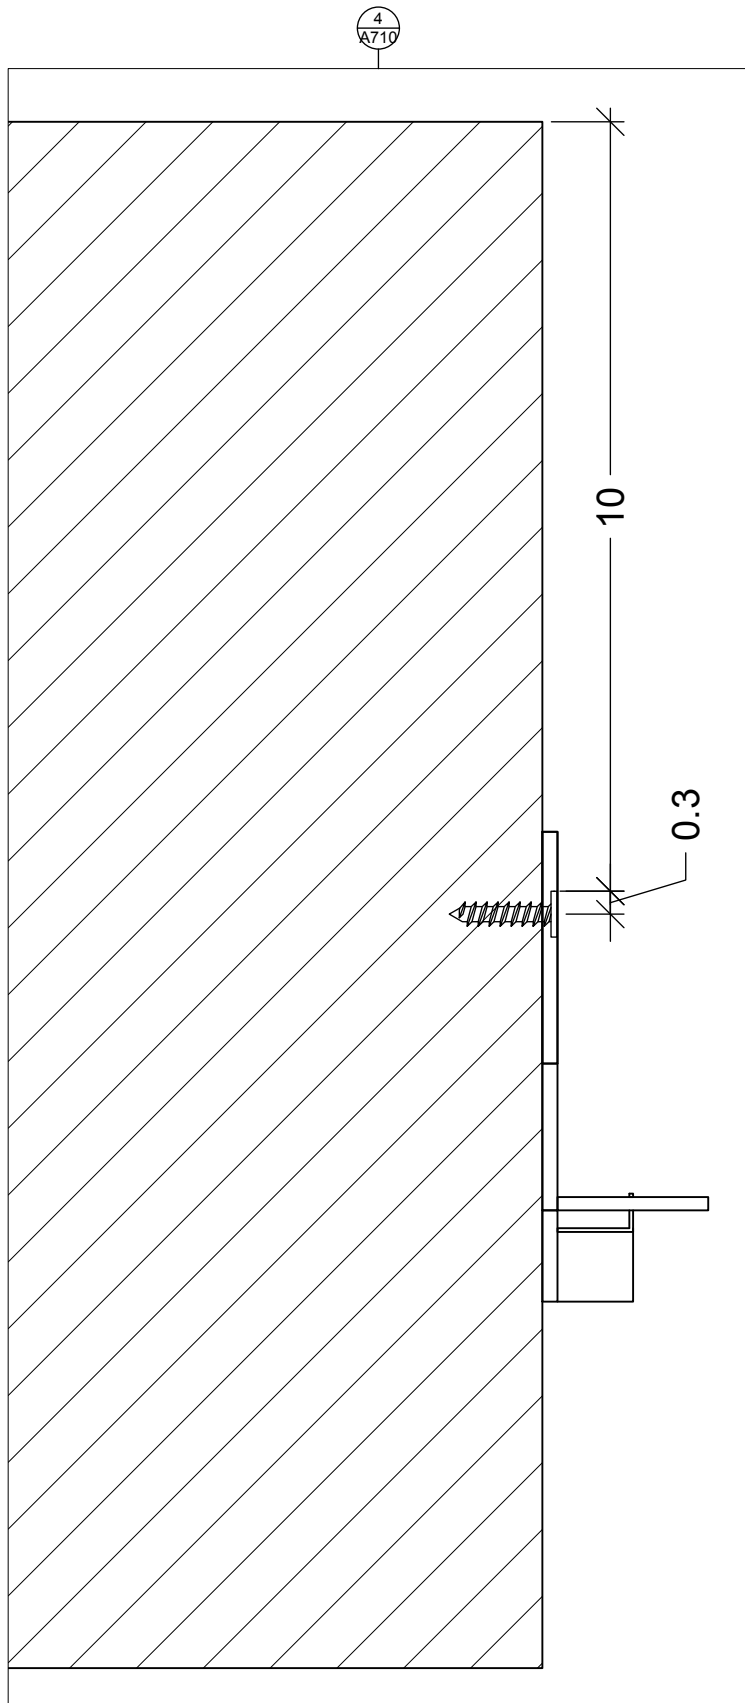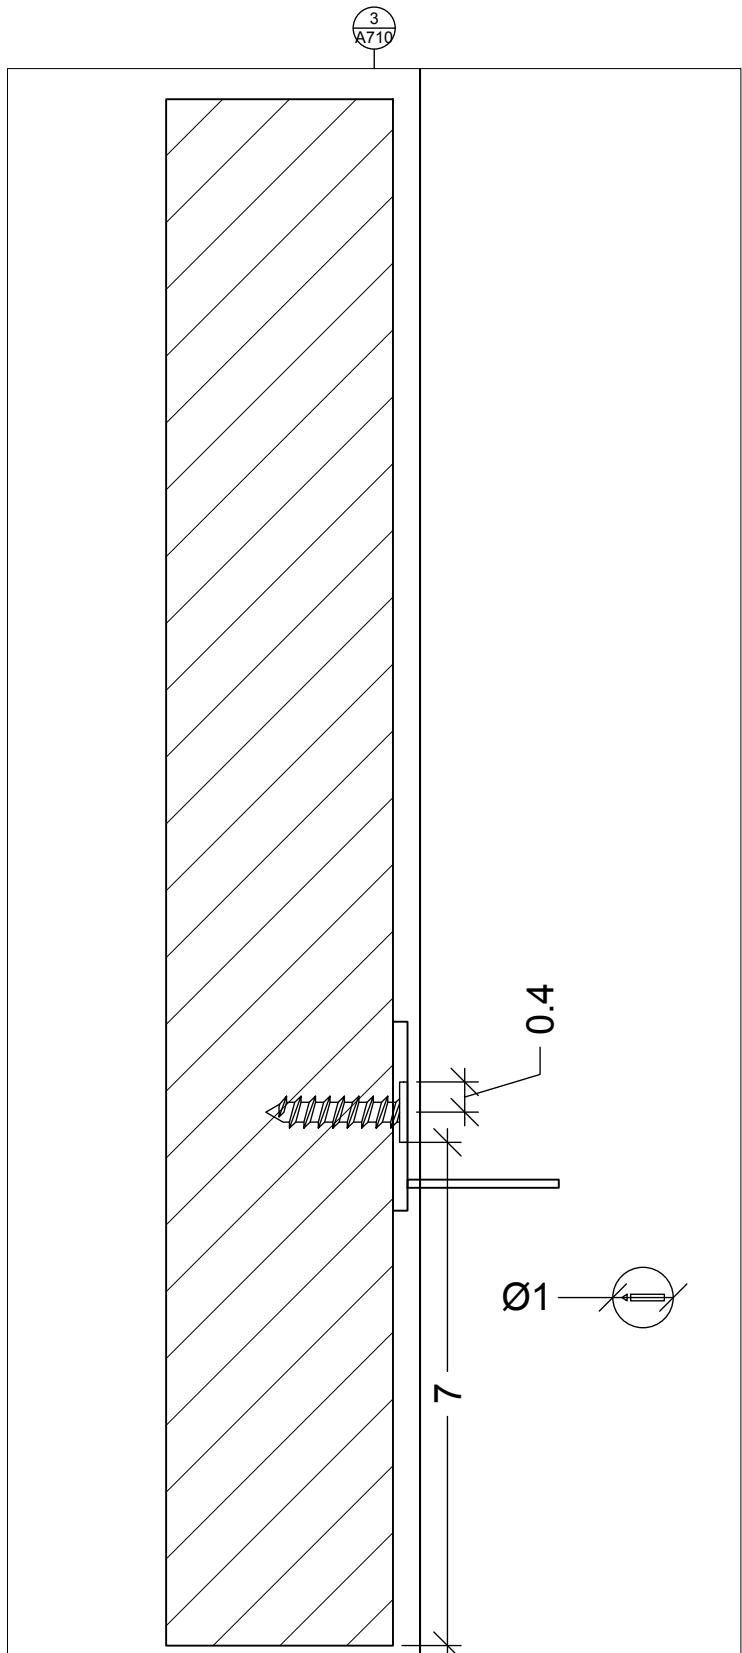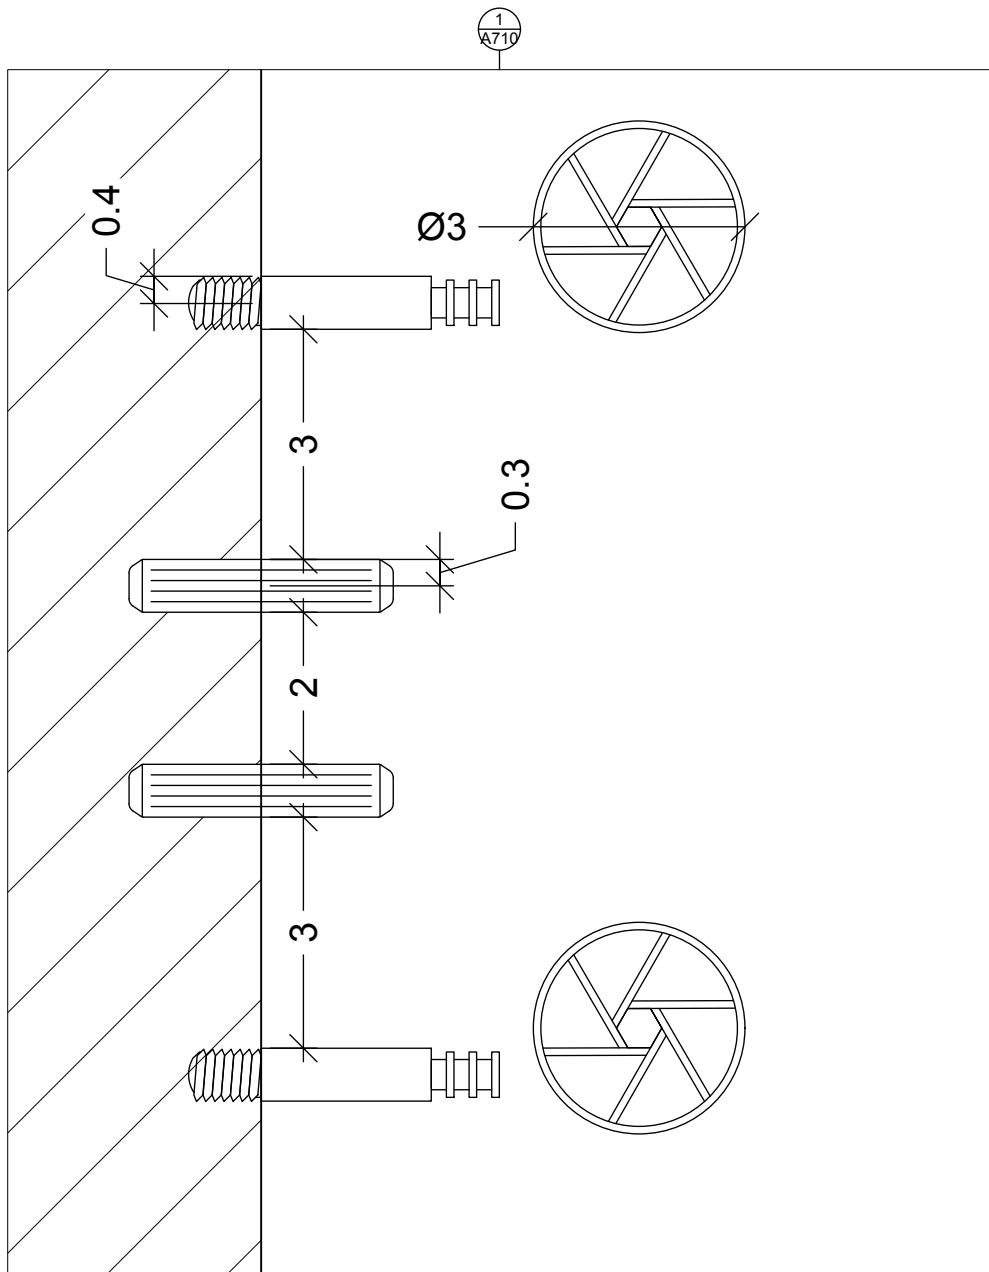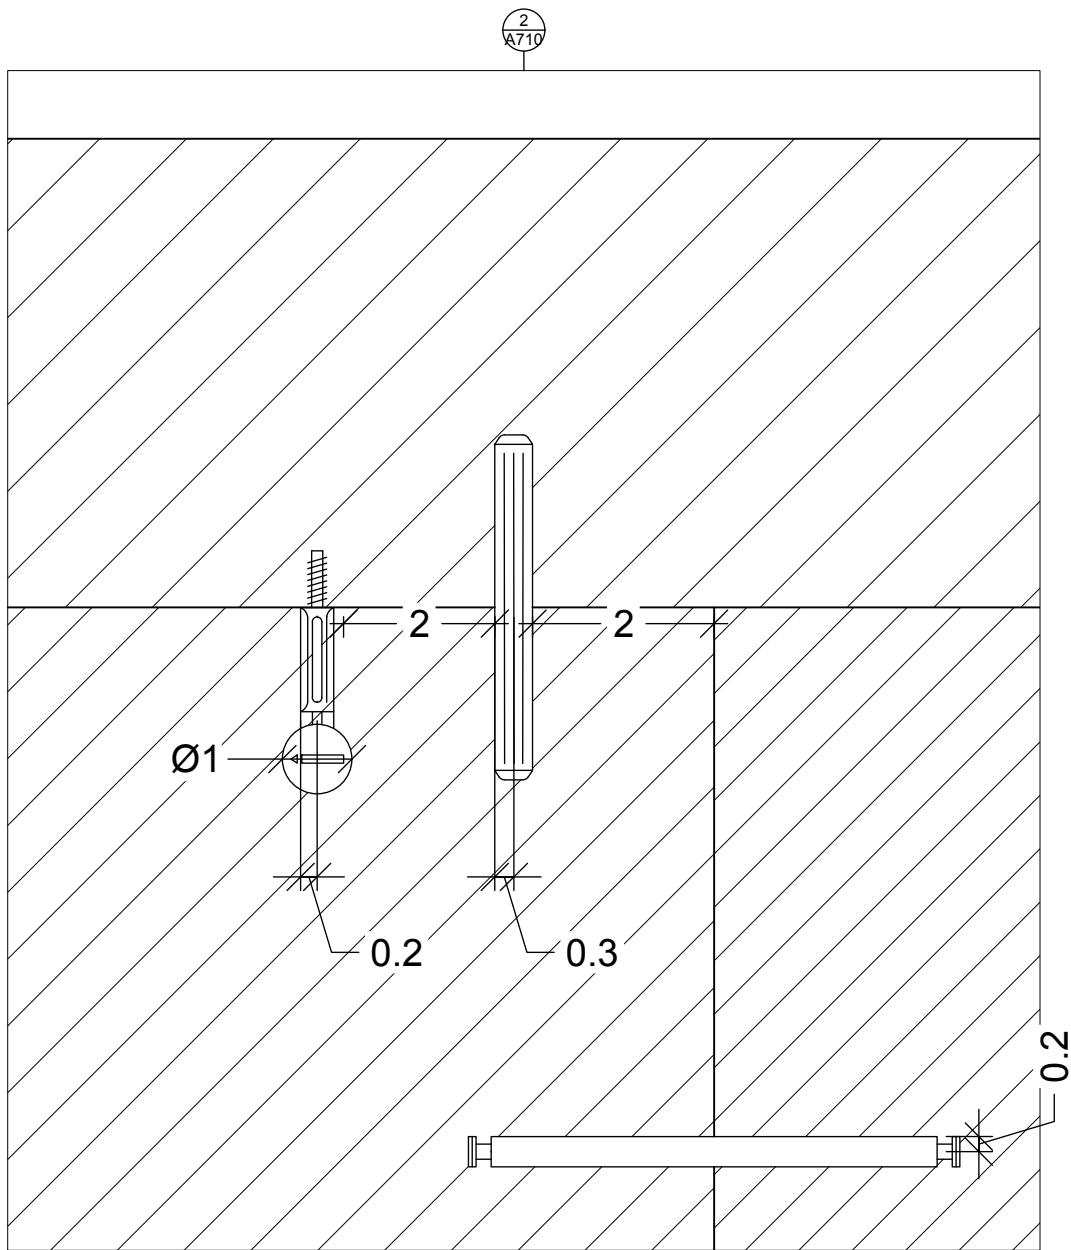

POLITECNICO DI MILANO
SCUOLA DEL DESIGN
C.L. DESIGN DEGLI INTERNI
PROGETTO:



VILLA VERDE CAMERA

CORSO: STRUMENTI E METODI
DEL PROGETTO

DOCENTE:
MARCO FERRARA

STUDENTI:
VALERIA ROSSI

OGGETTO:
DETTAGLI LETTO BRUSALI

NOTE:


NOME FILE:
BRUSALI_190-024-191.dwg

VERS	DATA
A	2017.07.18
TAVOLA NO.:	11 DI 12

A711

DATA: 2017/07/04 SCALA: 1:1
REV: A FORMATO: A2

DIRECTORY:/USERS/VALERIA/VV-D_4_CAMERA/BRUSALI_190-024-191.DWG| PLOTTED ON: 7/4/2017 12:23:40 PM | BY USER: VALERIA ROSSI

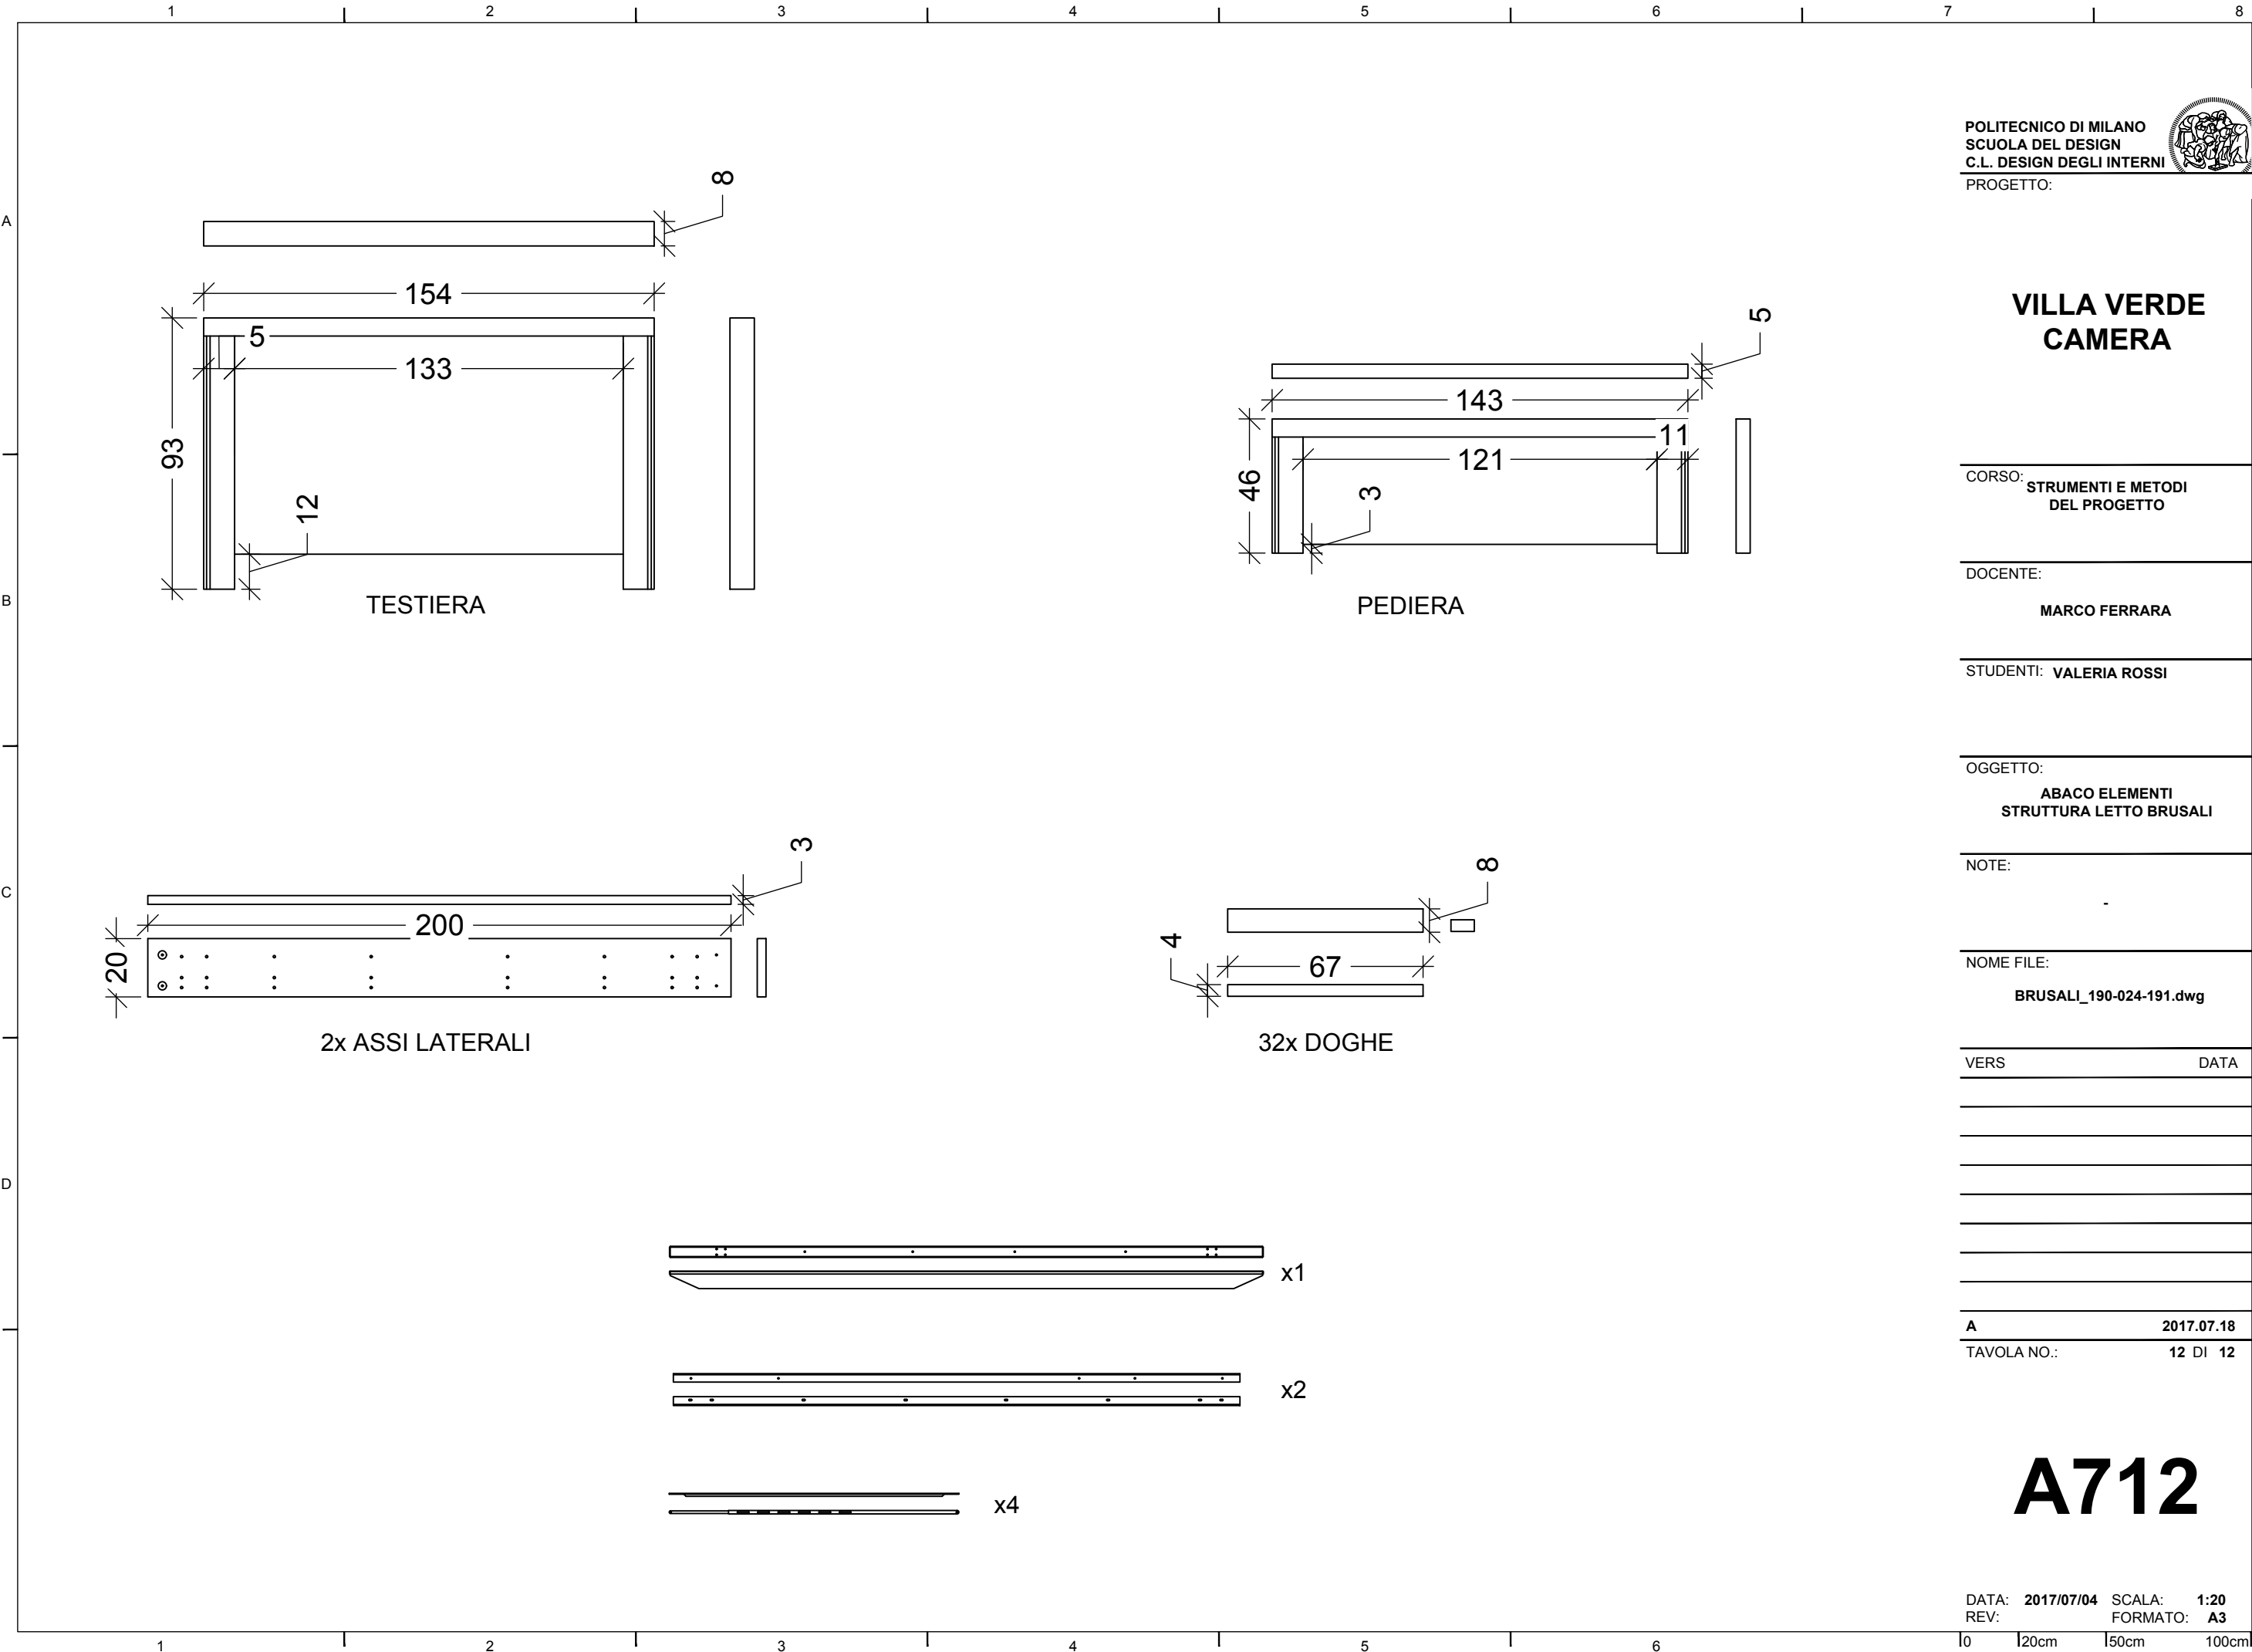

VILLA VERDE
CAMERA

CORSO: **STRUMENTI E METODI
DEL PROGETTO**

DOCENTE: **MARCO FERRARA**

STUDENTI: **VALERIA ROSSI**

OGGETTO: **ABACO ELEMENTI
STRUTTURA LETTO BRUSALI**

NOTE: -

NOME FILE: **BRUSALI_190-024-191.dwg**

VERS	DATA

A 2017.07.18
TAVOLA NO.: 12 DI 12

A712