

VILLA VERDE CAMERA

CORSO: STRUMENTI E METODI DEL PROGETTO

DOCENTE:

MARCO FERRARA

STUDENTI:
VALERIA ROSSI

OGGETTO:

STRUTTURA LETTO BRUSALI

NOTE:

NOME FILE:

BRUSALI_190-024-191.dwg


VERS	DATA
A	2017.07.18
TAVOLA NO.:	10 DI 12

A	2017.07.18
TAVOLA NO.:	10 DI 12

A710

DATA: 2017/07/04 SCALA: 1:20
REV: A FORMATO: A2

DIRECTORY: I:\USERS\VALERIA\VV-D_4_CAMERA\BRUSALI_190-024-191.dwg | PLOTTED ON: 7/16/2017 7:34:14 AM | BY USER: VALERIA ROSSI

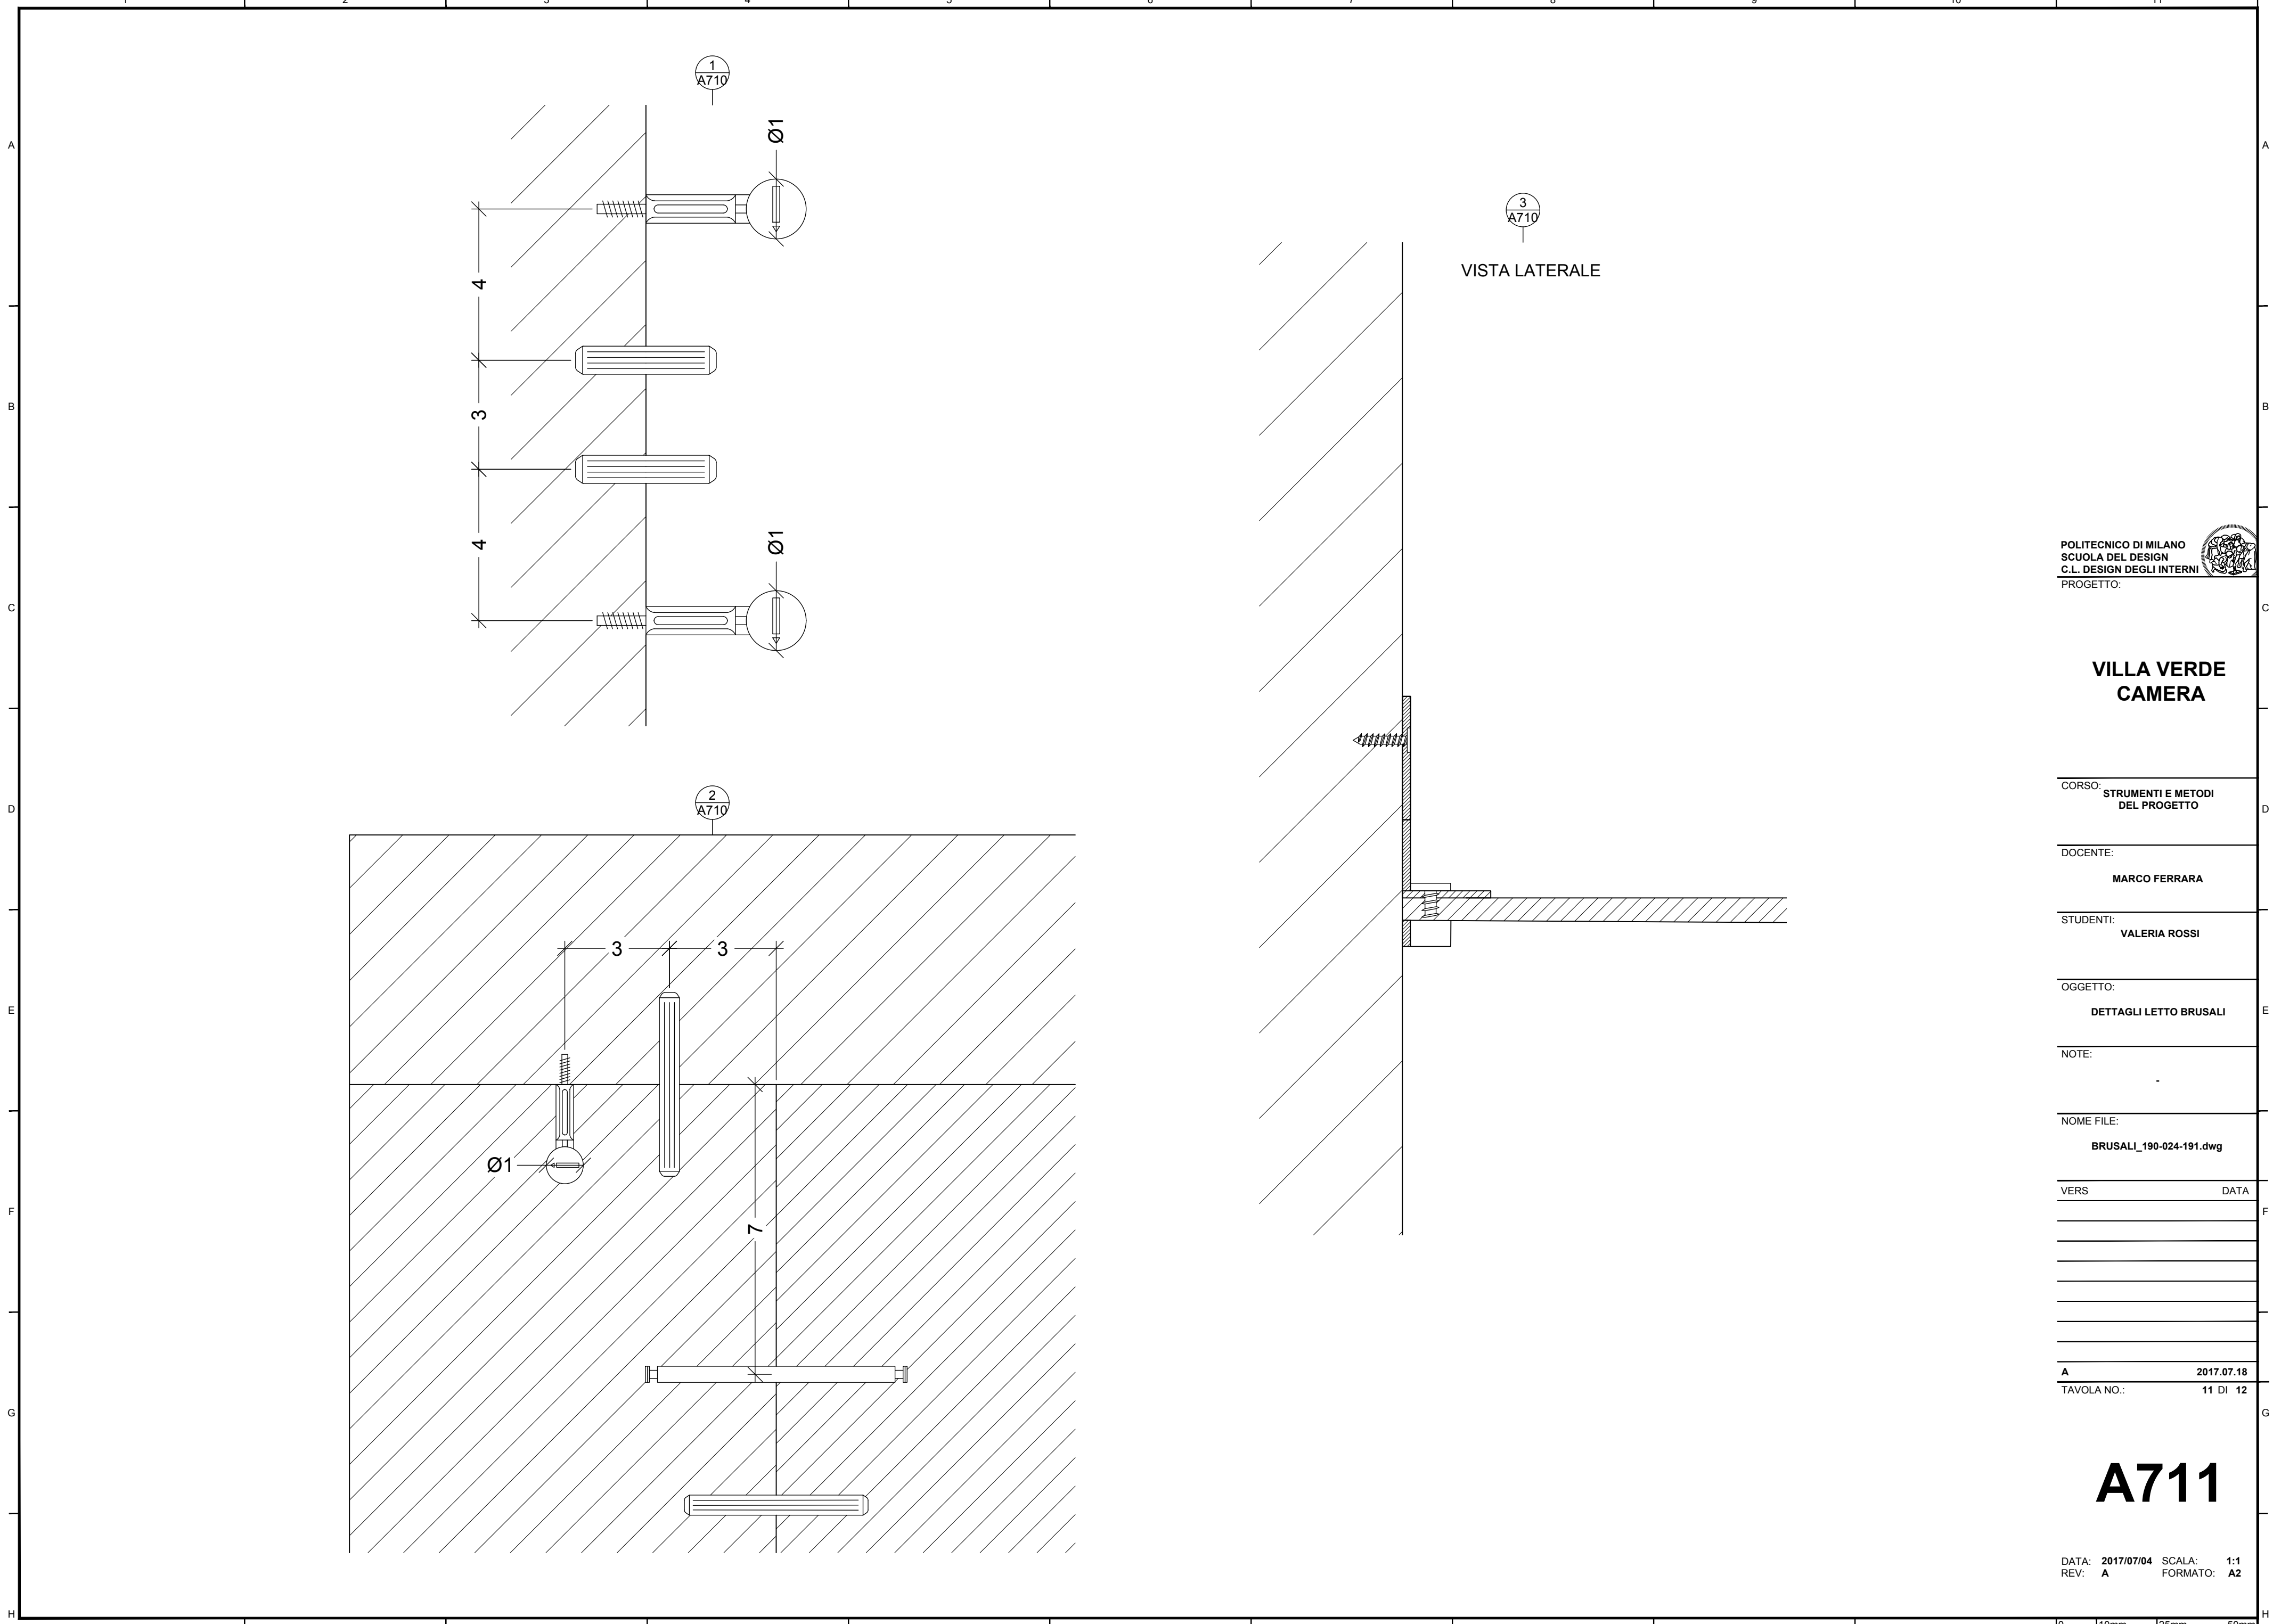

POLITECNICO DI MILANO
SCUOLA DEL DESIGN
C.L. DESIGN DEGLI INTERNI
PROGETTO:



VILLA VERDE
CAMERA

CORSO: STRUMENTI E METODI
DEL PROGETTO

DOCENTE:
MARCO FERRARA

STUDENTI:
VALERIA ROSSI

OGGETTO:
DETTAGLI LETTO BRUSALI

NOTE:
-

NOME FILE:
BRUSALI_190-024-191.dwg

VERS	DATA

A 2017.07.18
TAVOLA NO.: 11 DI 12

A711

DATA: 2017/07/04 SCALA: 1:1
REV: A FORMATO: A2

DIRECTORY:/USERS/VALERIA/VV-D_4_CAMERA/BRUSALI_190-024-191.DWG| PLOTTED ON: 7/16/2017 7:34:14 AM | BY USER: VALERIA ROSSI

VILLA VERDE

CAMERA

CORSO:

STRUMENTI E METODI
DEL PROGETTO

DOCENTE:

MARCO FERRARA

STUDENTI:

VALERIA ROSSI

OGGETTO:

ABACO ELEMENTI
STRUTTURA LETTO BRUSALI

NOTE:

-

NOME FILE:

BRUSALI_190-024-191.dwg

VERS	DATA

A2017.07.18

TAVOLA NO.:12 DI 12

A712

1234567

A

B

C

D

E

A

B

C

D

E

