




DIRECTORY: I:\USERS\VALERIA\W-D_4_CAMERA\MALM_101-786-01.DWG PLOTTED ON: 7/14/2017 7:22:49 PM | BY USER: VALERIA ROSSI

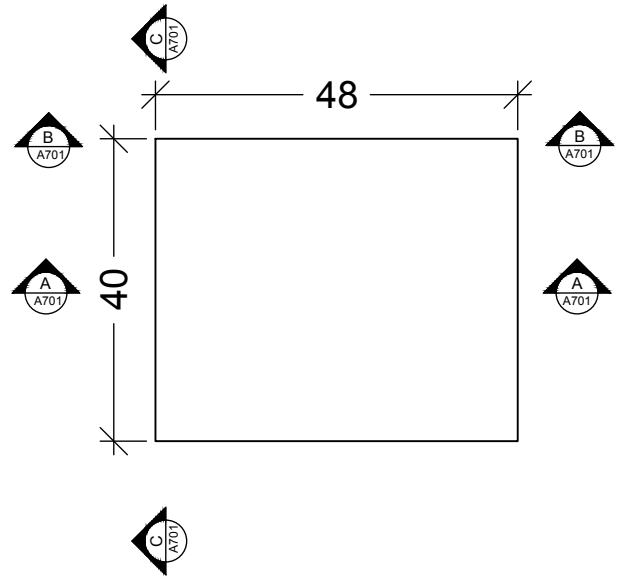


PROSPETTO SUPERIORE

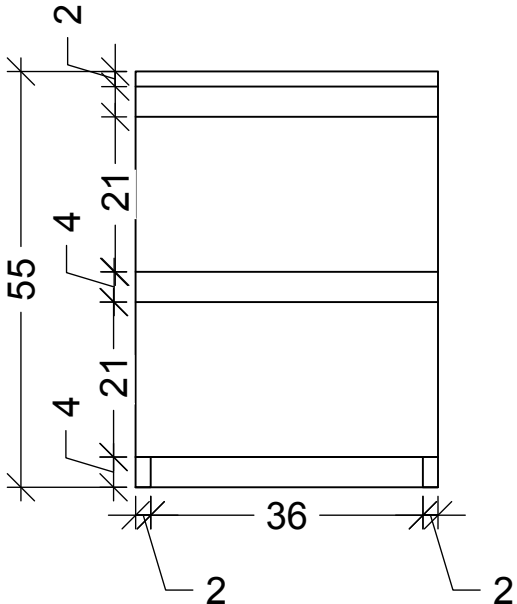


PROSPETTO FRONTALE

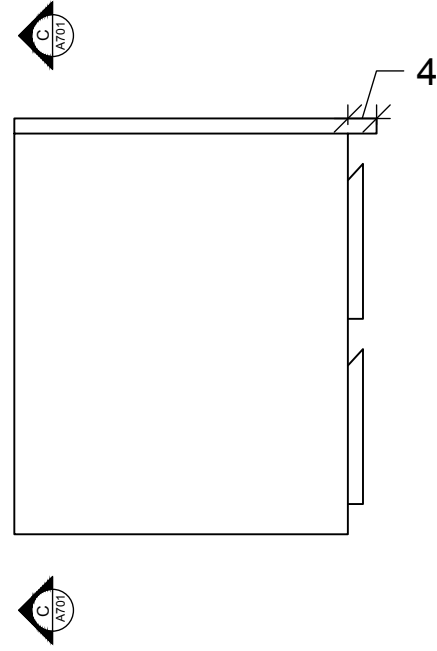


PROSPETTO LATERALE

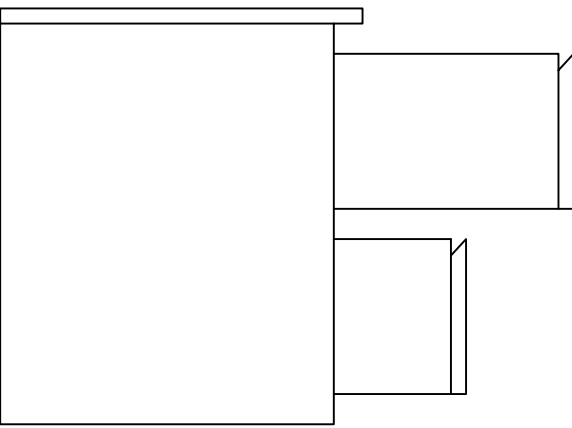


PROSPETTO LATERALE

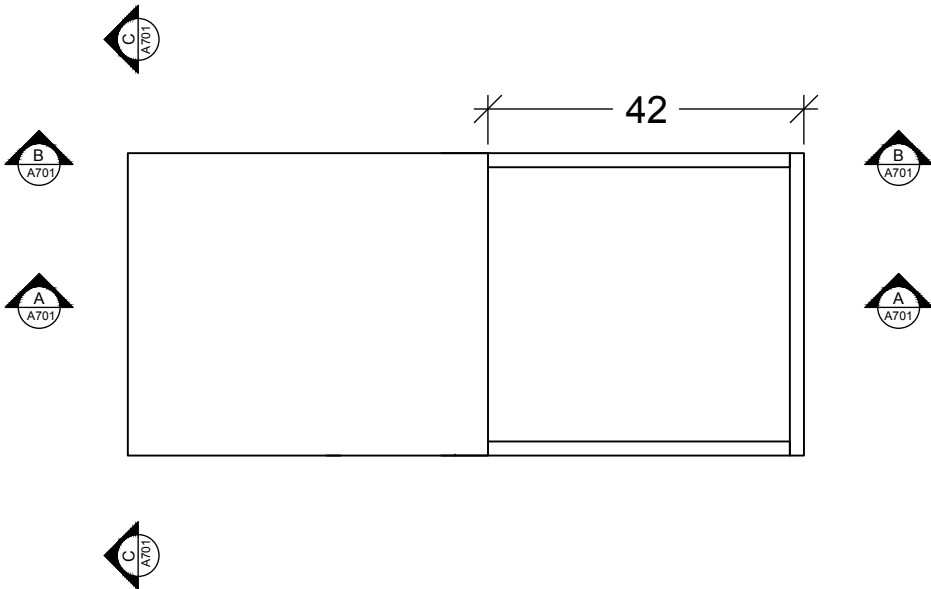


PROSPETTO SUPERIORE

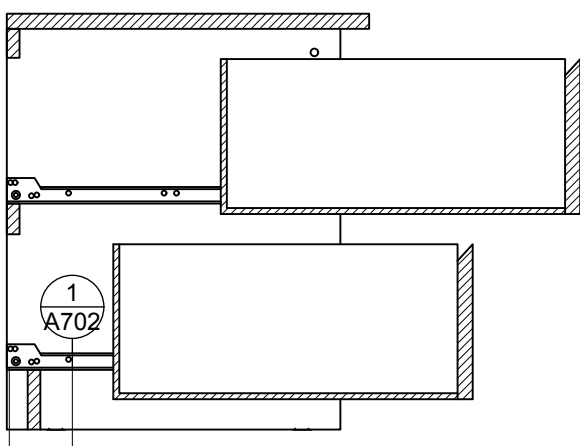

SEZIONE A

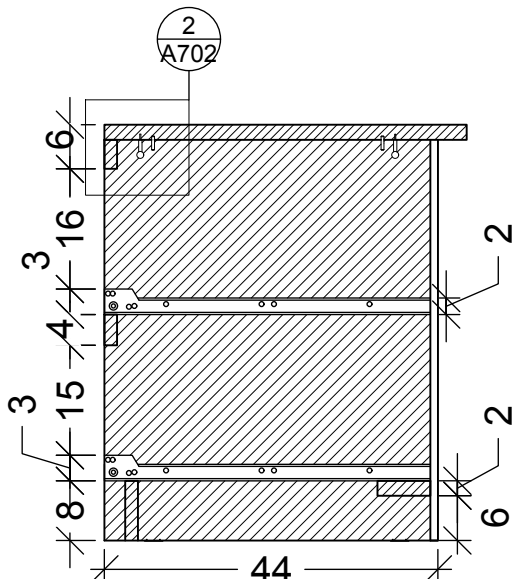


SEZIONE B

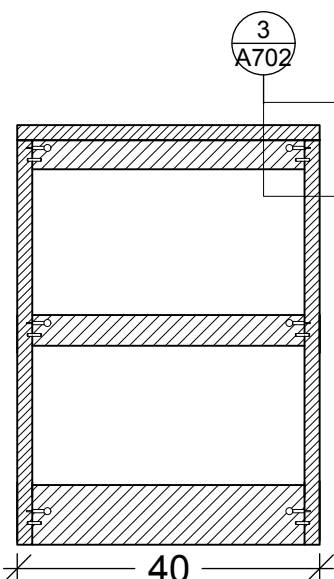


SEZIONE C


CASSETTO

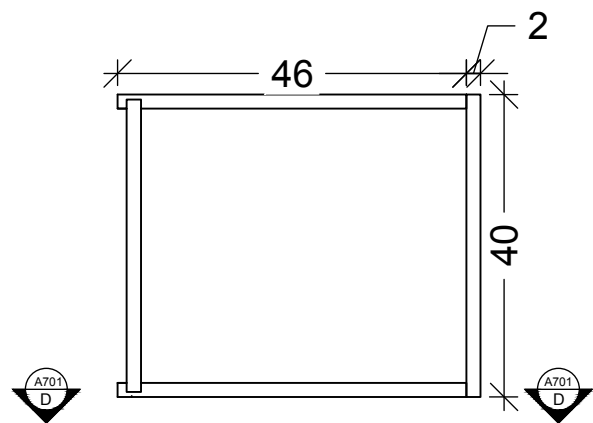


PROSPETTO SUPERIORE

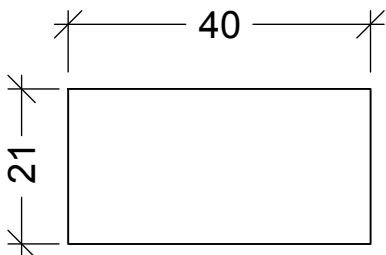

PROSPETTO FRONTALE

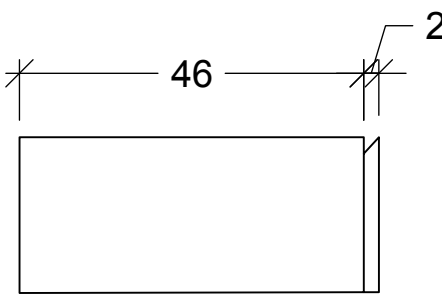

PROSPETTO LATERALE

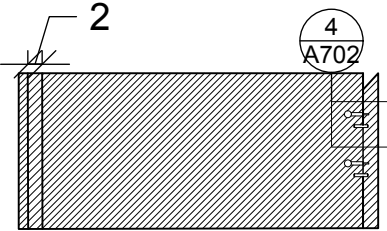

SEZIONE D

POLITECNICO DI MILANO
SCUOLA DEL DESIGN
C.L. DESIGN DEGLI INTERNI
PROGETTO:



VILLA VERDE
CAMERA

CORSO: STRUMENTI E METODI
DEL PROGETTO

DOCENTE:
MARCO FERRARA

STUDENTI: VALERIA ROSSI

OGGETTO:
COMODINO MALM

NOTE:

NOME FILE:
MALM_101-786-01.dwg


VERS DATA

A 2017.07.18
TAVOLA NO.: 01 DI 12

A701

DATA: 2017/07/04 SCALA: 1:10
REV: FORMATO: A2

DIRECTORY: I:\USERS\VALERIA\W-D_4_CAMERA\MALM_101-786-01.DWG PLOTTED ON: 7/14/2017 7:22:50 PM | BY USER: VALERIA ROSSI

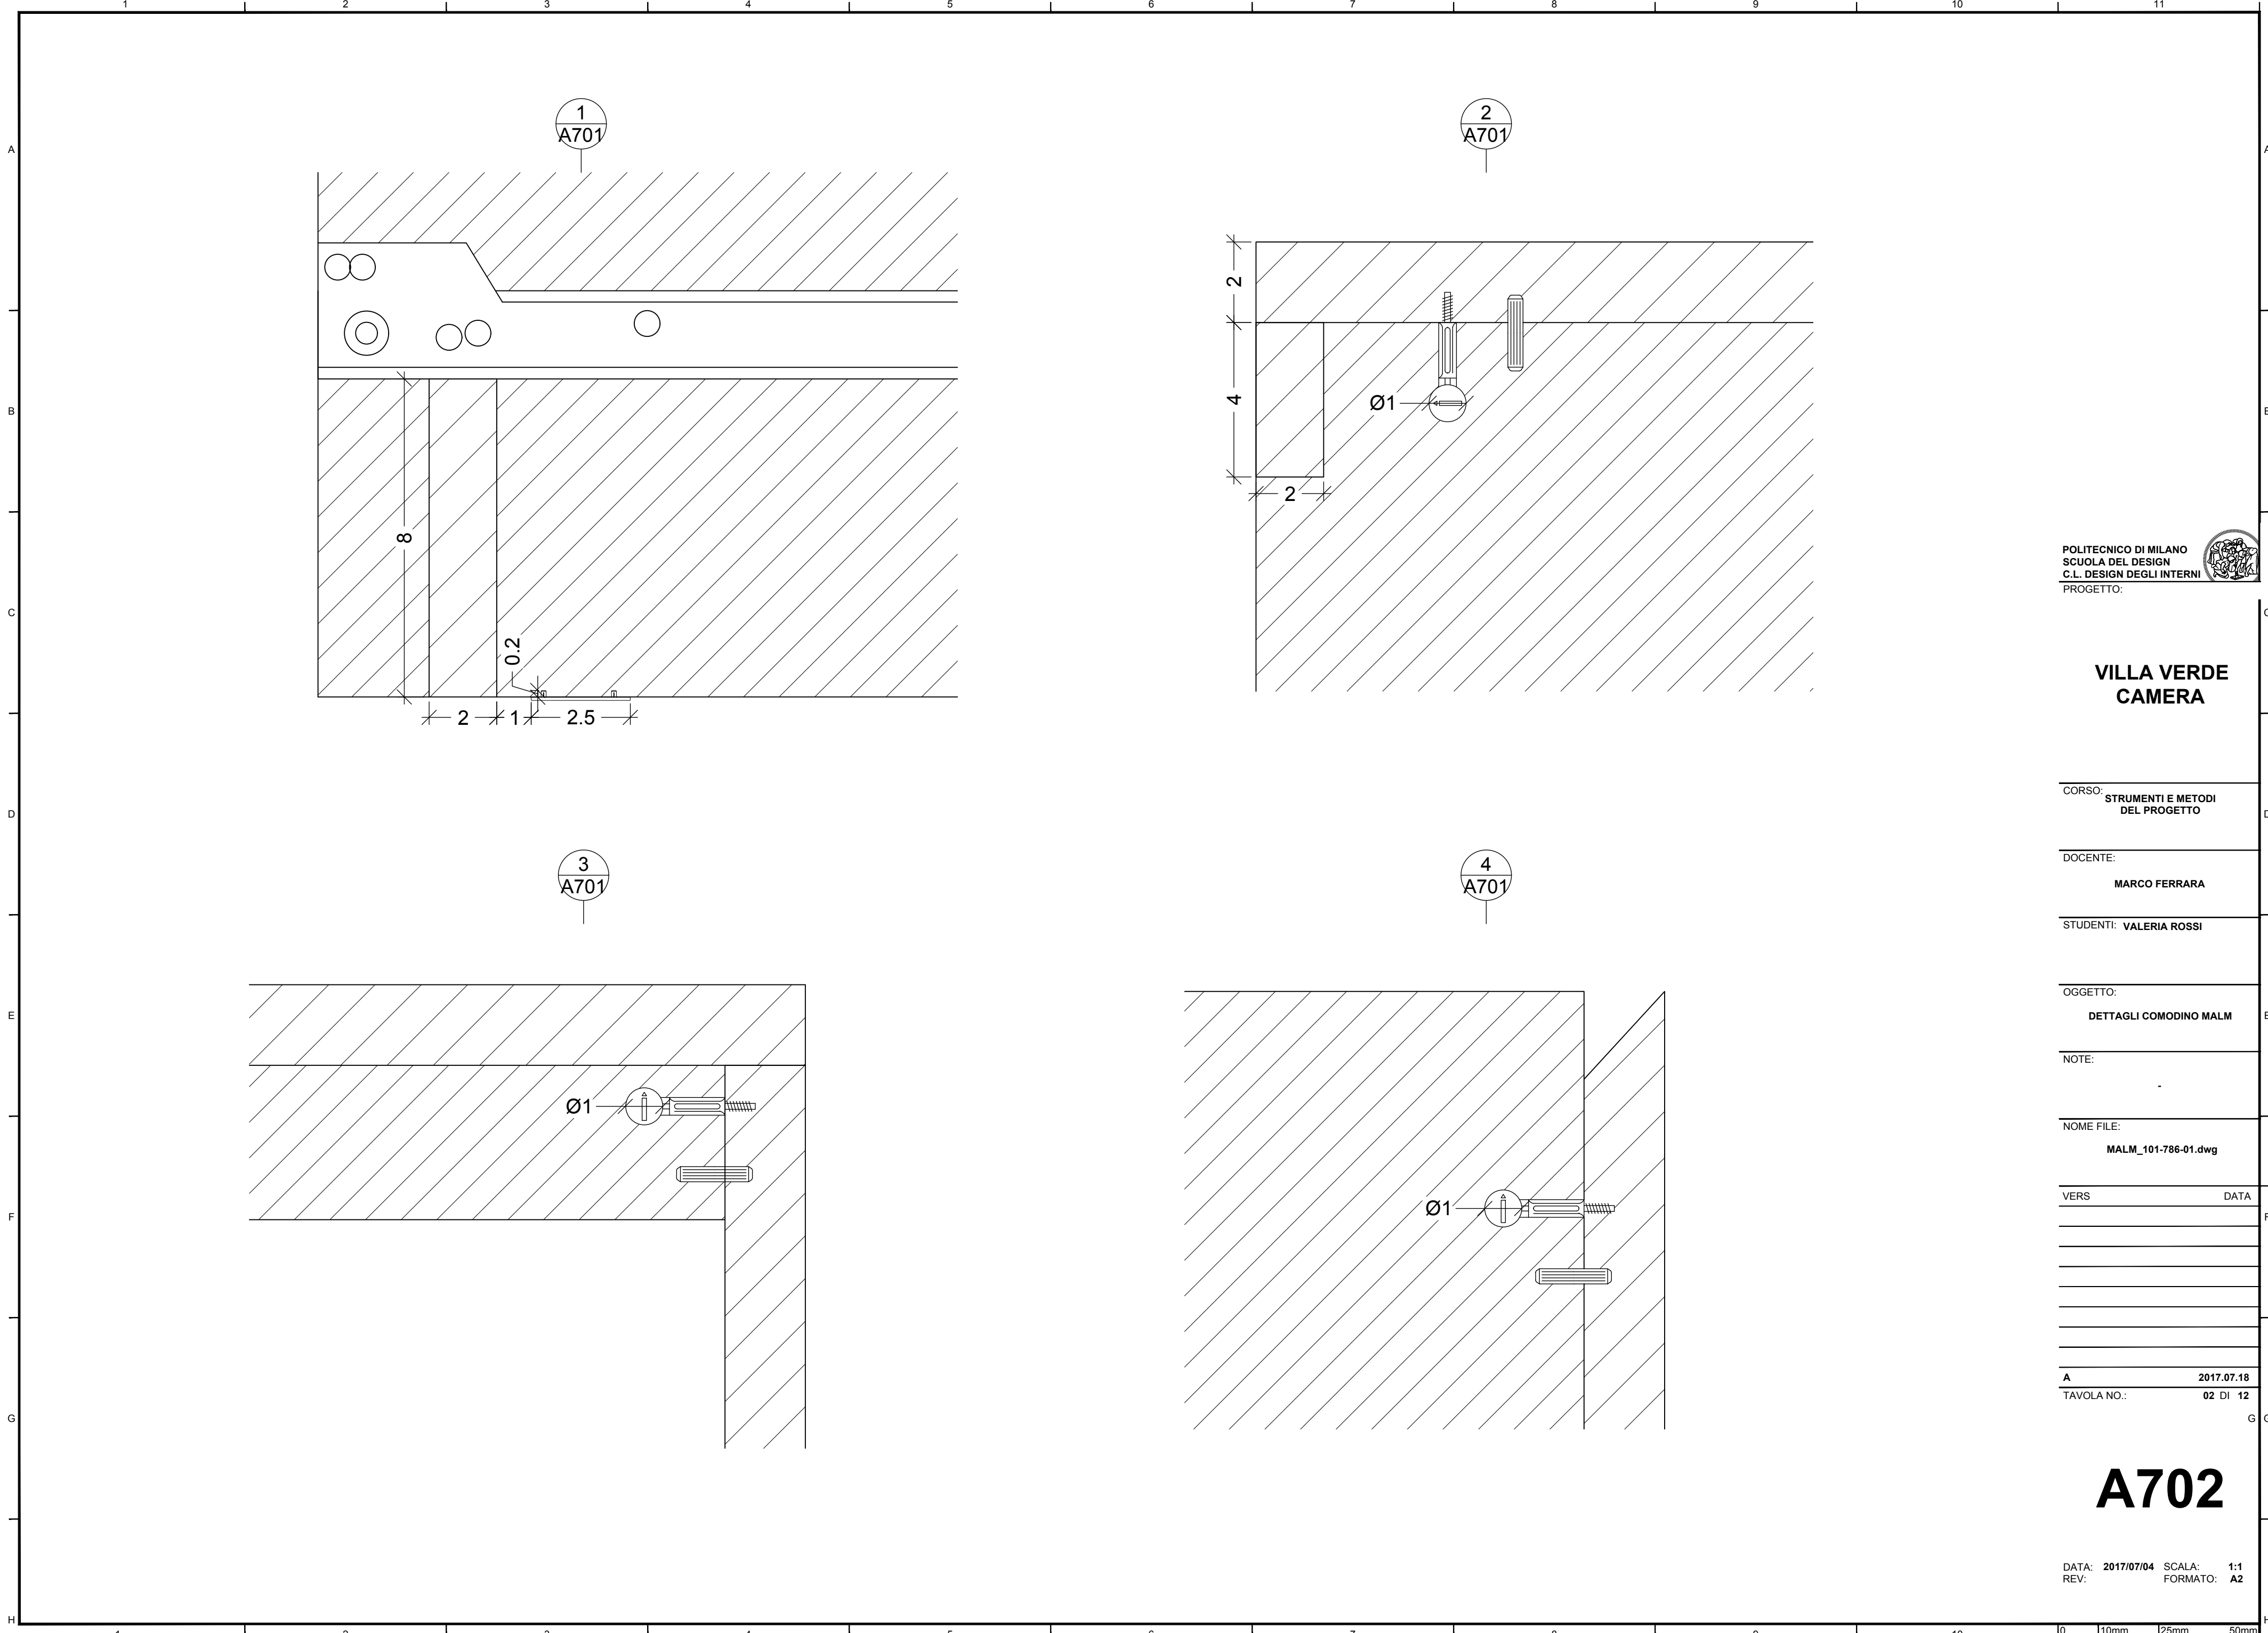

DIRECTORY: /USERS/VALERIA/VV-D_4_CAMERA/MALM_101-786-01.DWG | PLOTTED ON: 7/14/2017 7:22:50 PM | BY USER: VALERIA ROSSI

VILLA VERDE
CAMERA

CORSO: **STRUMENTI E METODI
DEL PROGETTO**

DOCENTE:
MARCO FERRARA

STUDENTI:
VALERIA ROSSI

OGGETTO:
**ABACO ELEMENTI
COMODINO MALM**

NOTE:
-

NOME FILE:
MALM_101-786-01.dwg

| VERS | DATA |
|------|------|
|------|------|

| | |
|---|------------|
| A | 2017.07.18 |
|---|------------|

| | |
|-------------|----------|
| TAVOLA NO.: | 03 DI 12 |
|-------------|----------|

A703

DATA: **2017/07/04** SCALA: **1:10**
REV: **A** FORMATO: **A3**

10 110cm 125cm 50cm

