


DIRECTORY: /USERS/VALERIA/VV-D_4_CAMERA/NORDLI_690-211-75.DWG| PLOTTED ON: 7/15/2017 10:54:23 PM| BY USER: VALERIA ROSSI

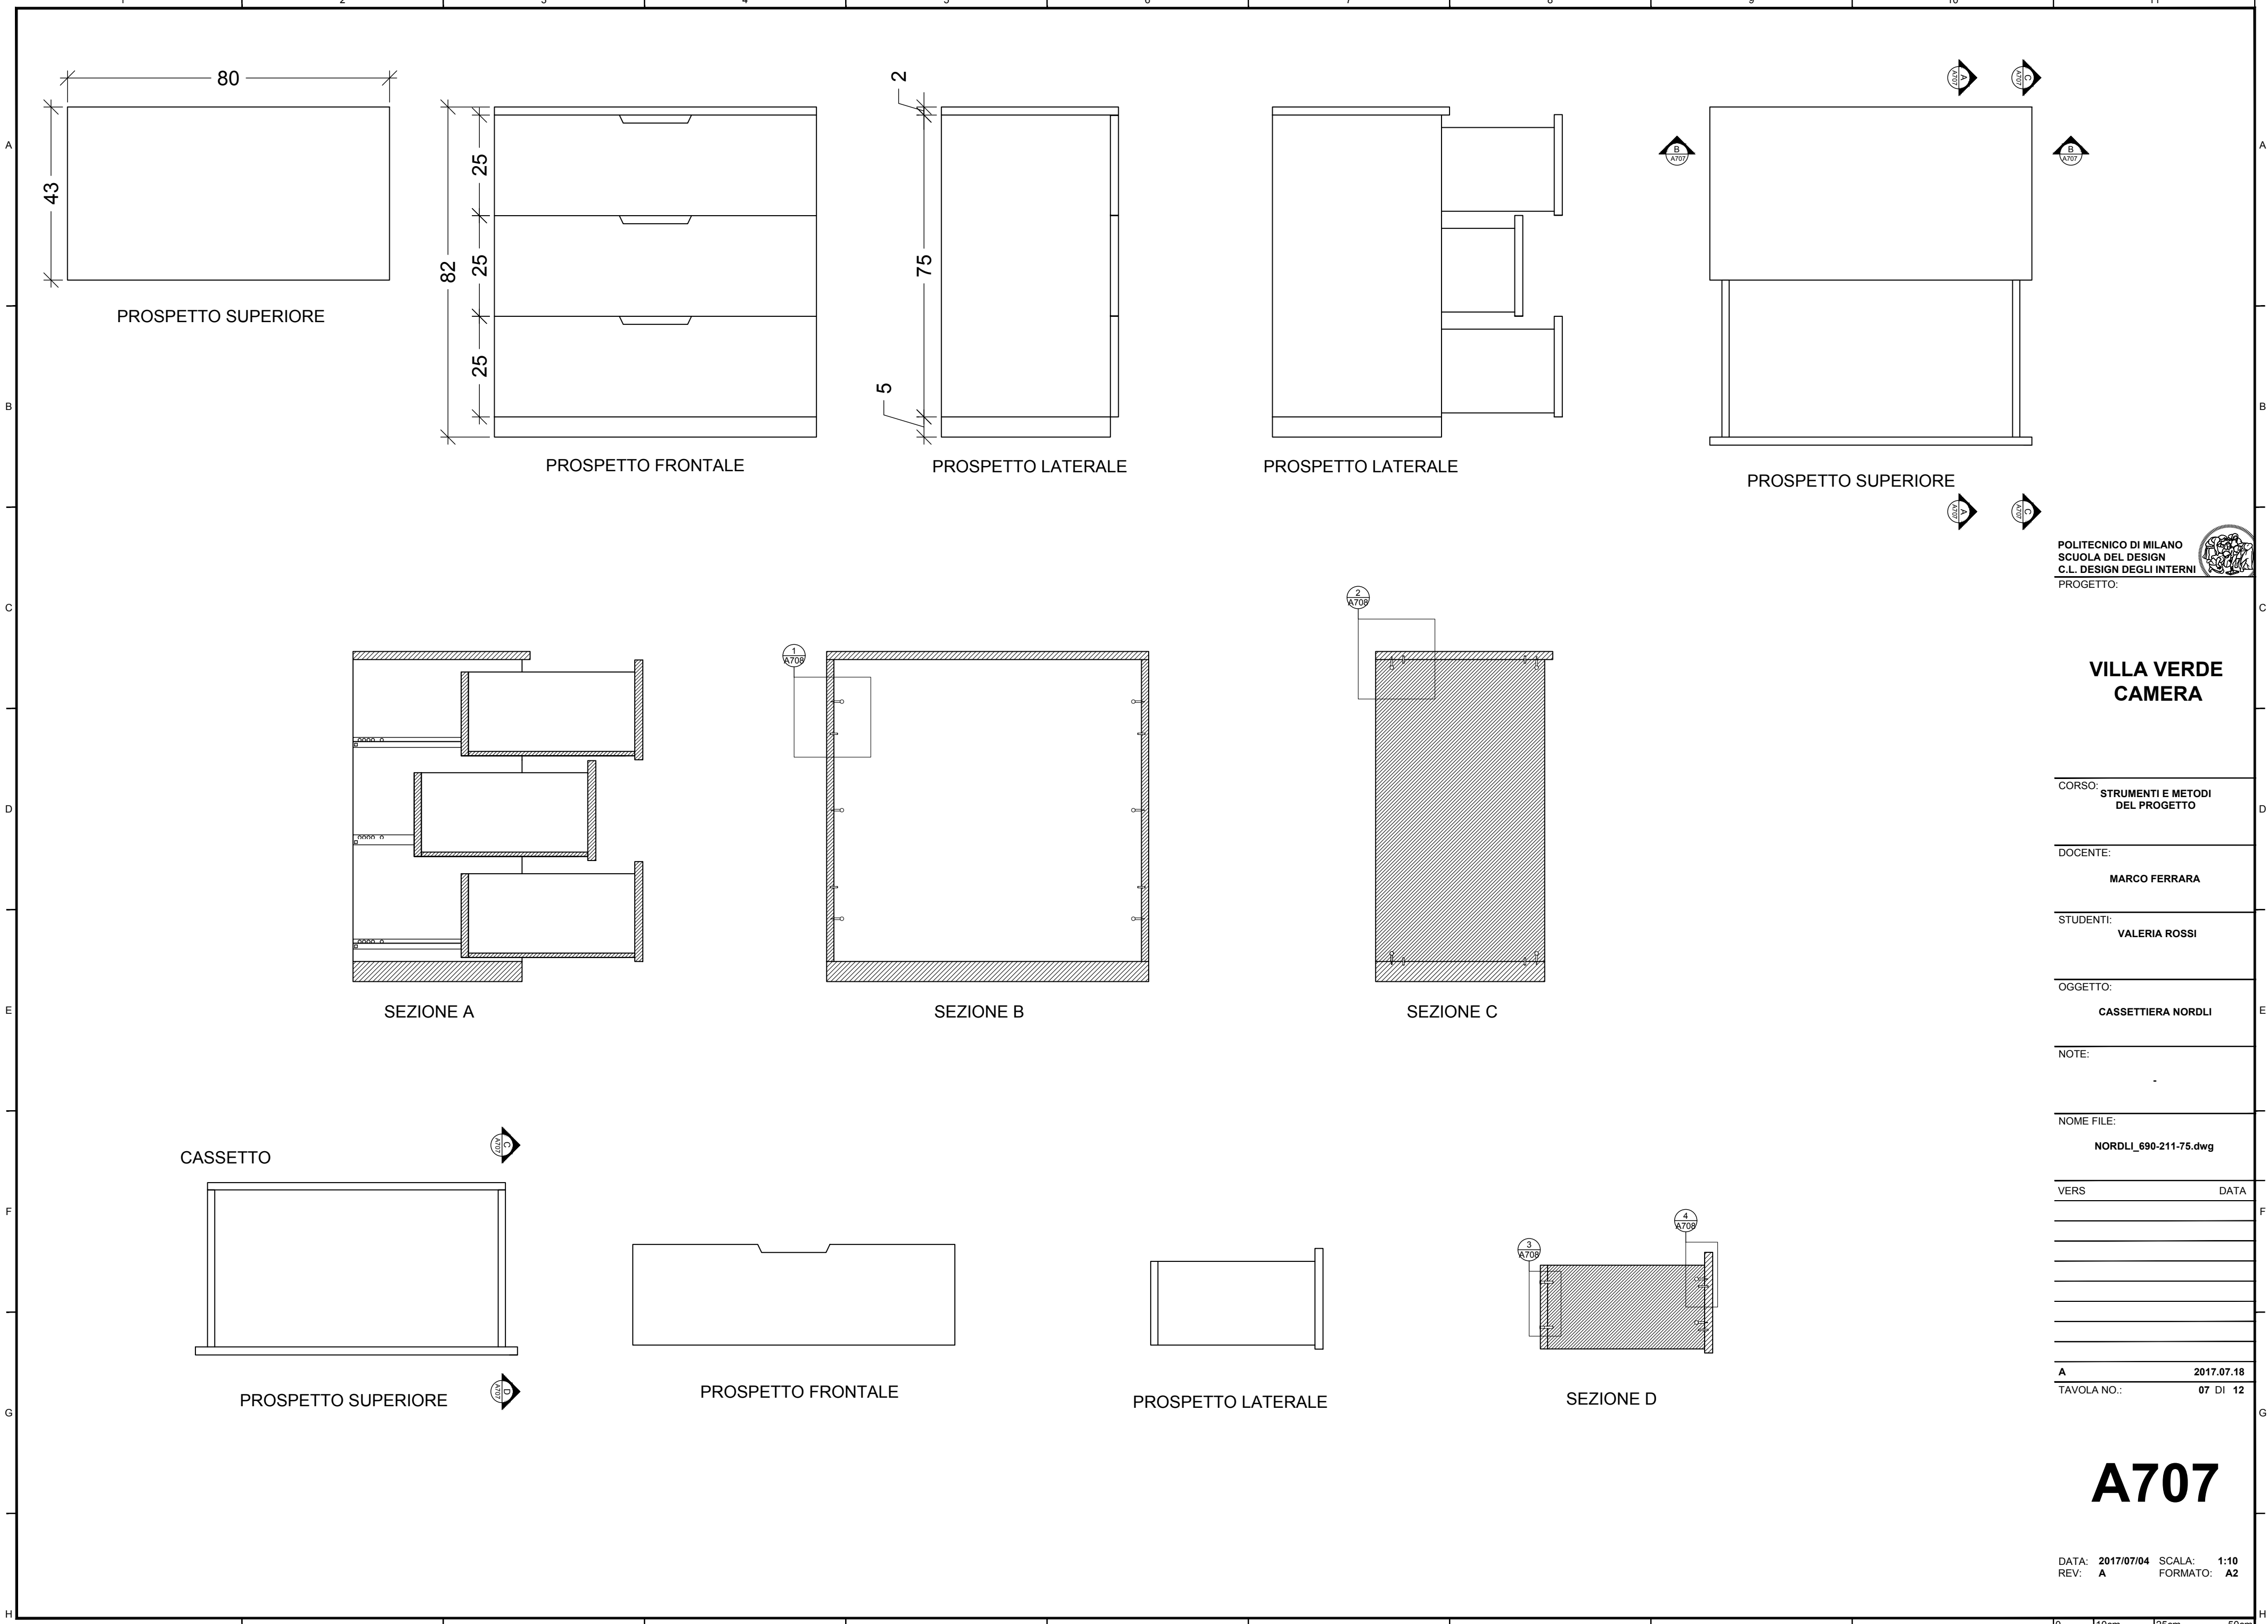

POLITECNICO DI MILANO
SCUOLA DEL DESIGN
C.L. DESIGN DEGLI INTERNI
PROGETTO:



VILLA VERDE CAMERA

CORSO: **STRUMENTI E METODI
DEL PROGETTO**

DOCENTE:
MARCO FERRARA

STUDENTI:
VALERIA ROSSI

OGGETTO:
CASSETTIERA NORDLI

NOTE:
-

NOME FILE:
NORDLI_690-211-75.dwg





VERS DATA

A 2017.07.18
TAVOLA NO.: 07 DI 12

A707

DATA: 2017/07/04 SCALA: 1:10
REV: A FORMATO: A2

DIRECTORY: I:\USERS\VALERIA\VV-D_4_CAMERA\NORDLI_690-211-75.DWG| PLOTTED ON: 7/15/2017 10:54:23 PM| BY USER: VALERIA ROSSI

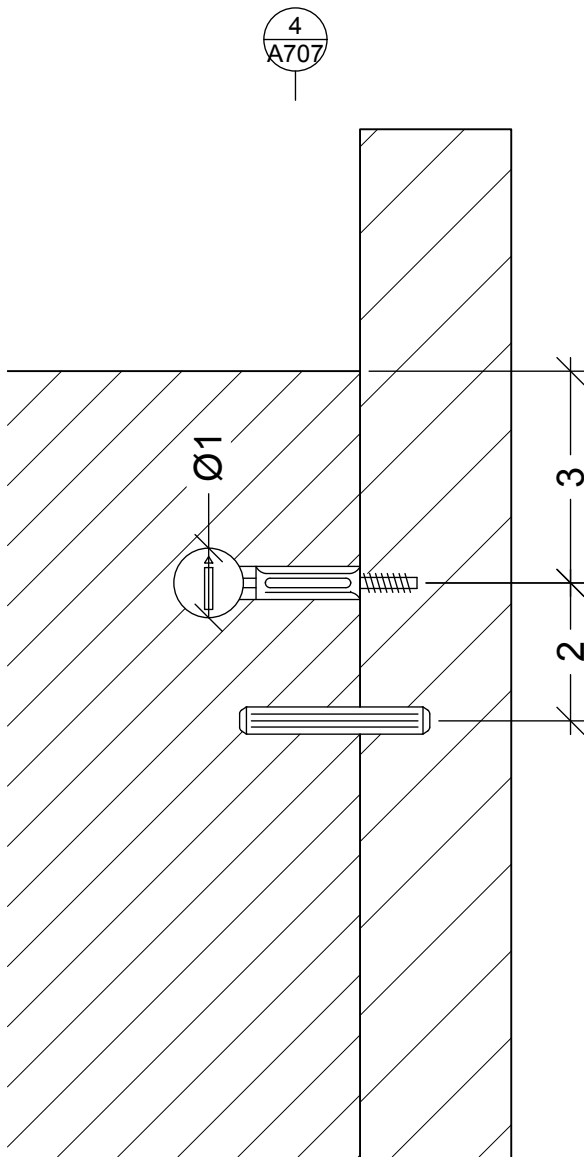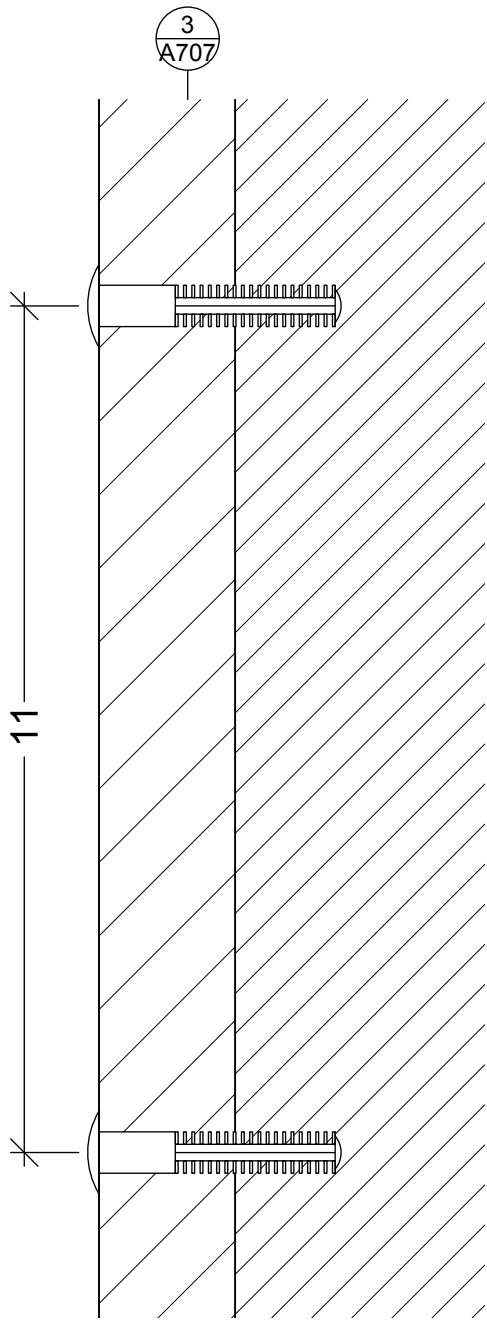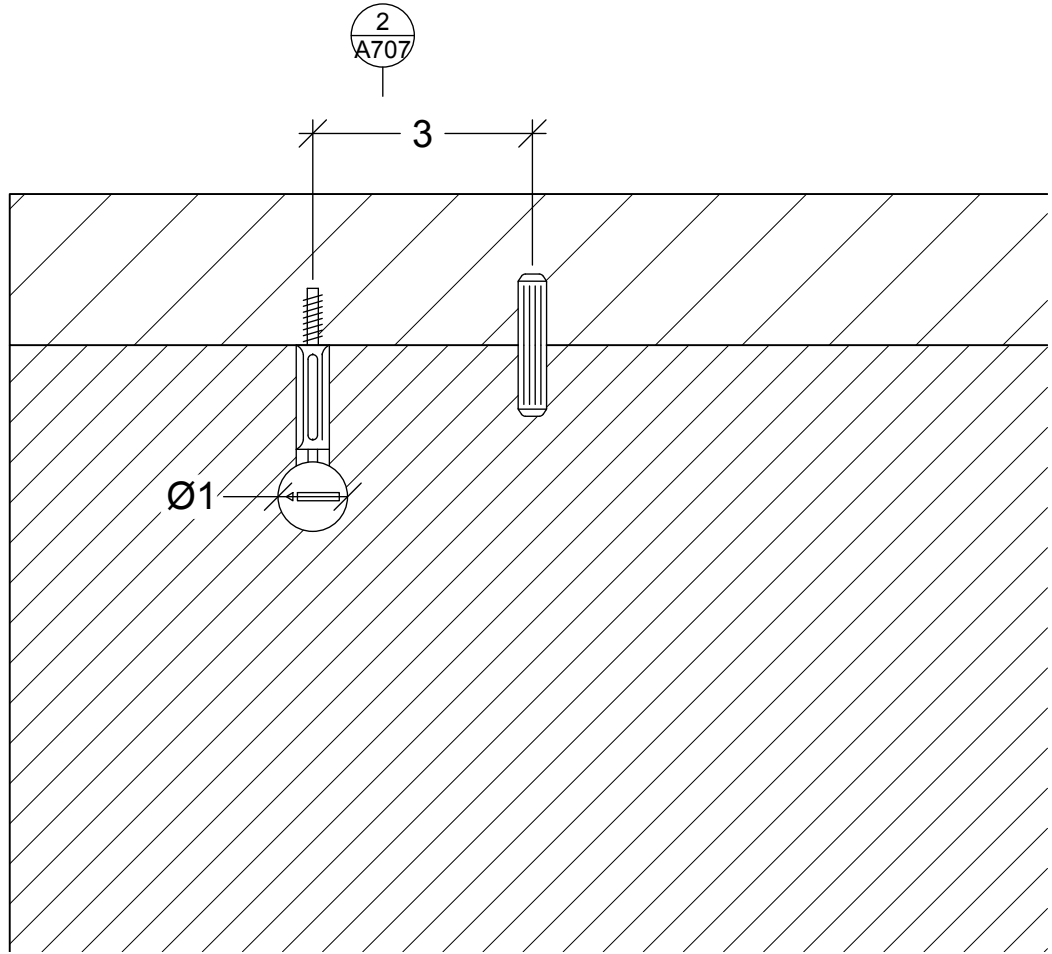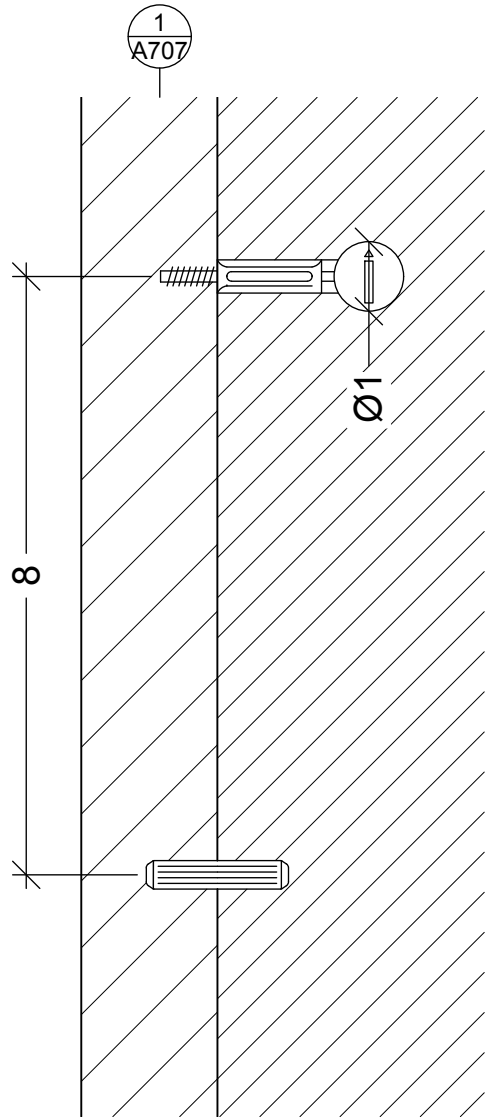

POLITECNICO DI MILANO
SCUOLA DEL DESIGN
C.L. DESIGN DEGLI INTERNI
PROGETTO:



VILLA VERDE
CAMERA

CORSO: STRUMENTI E METODI
DEL PROGETTO

DOCENTE:
MARCO FERRARA

STUDENTI:
VALERIA ROSSI

OGGETTO:
CASSETTIERA NORDLI

NOTE:

NOME FILE:
NORDLI_690-211-75.dwg


VERS DATA

A 2017.07.18
TAVOLA NO.: 08 DI 12

A708

DATA: 2017/07/04 SCALA: 1:1
REV: A FORMATO: A2

DIRECTORY: /USERS/VALERIA/VV-D_4_CAMERANORDLI_690-211-75.DWG| PLOTTED ON: 7/15/2017 10:54:30 PM | BY USER: VALERIA

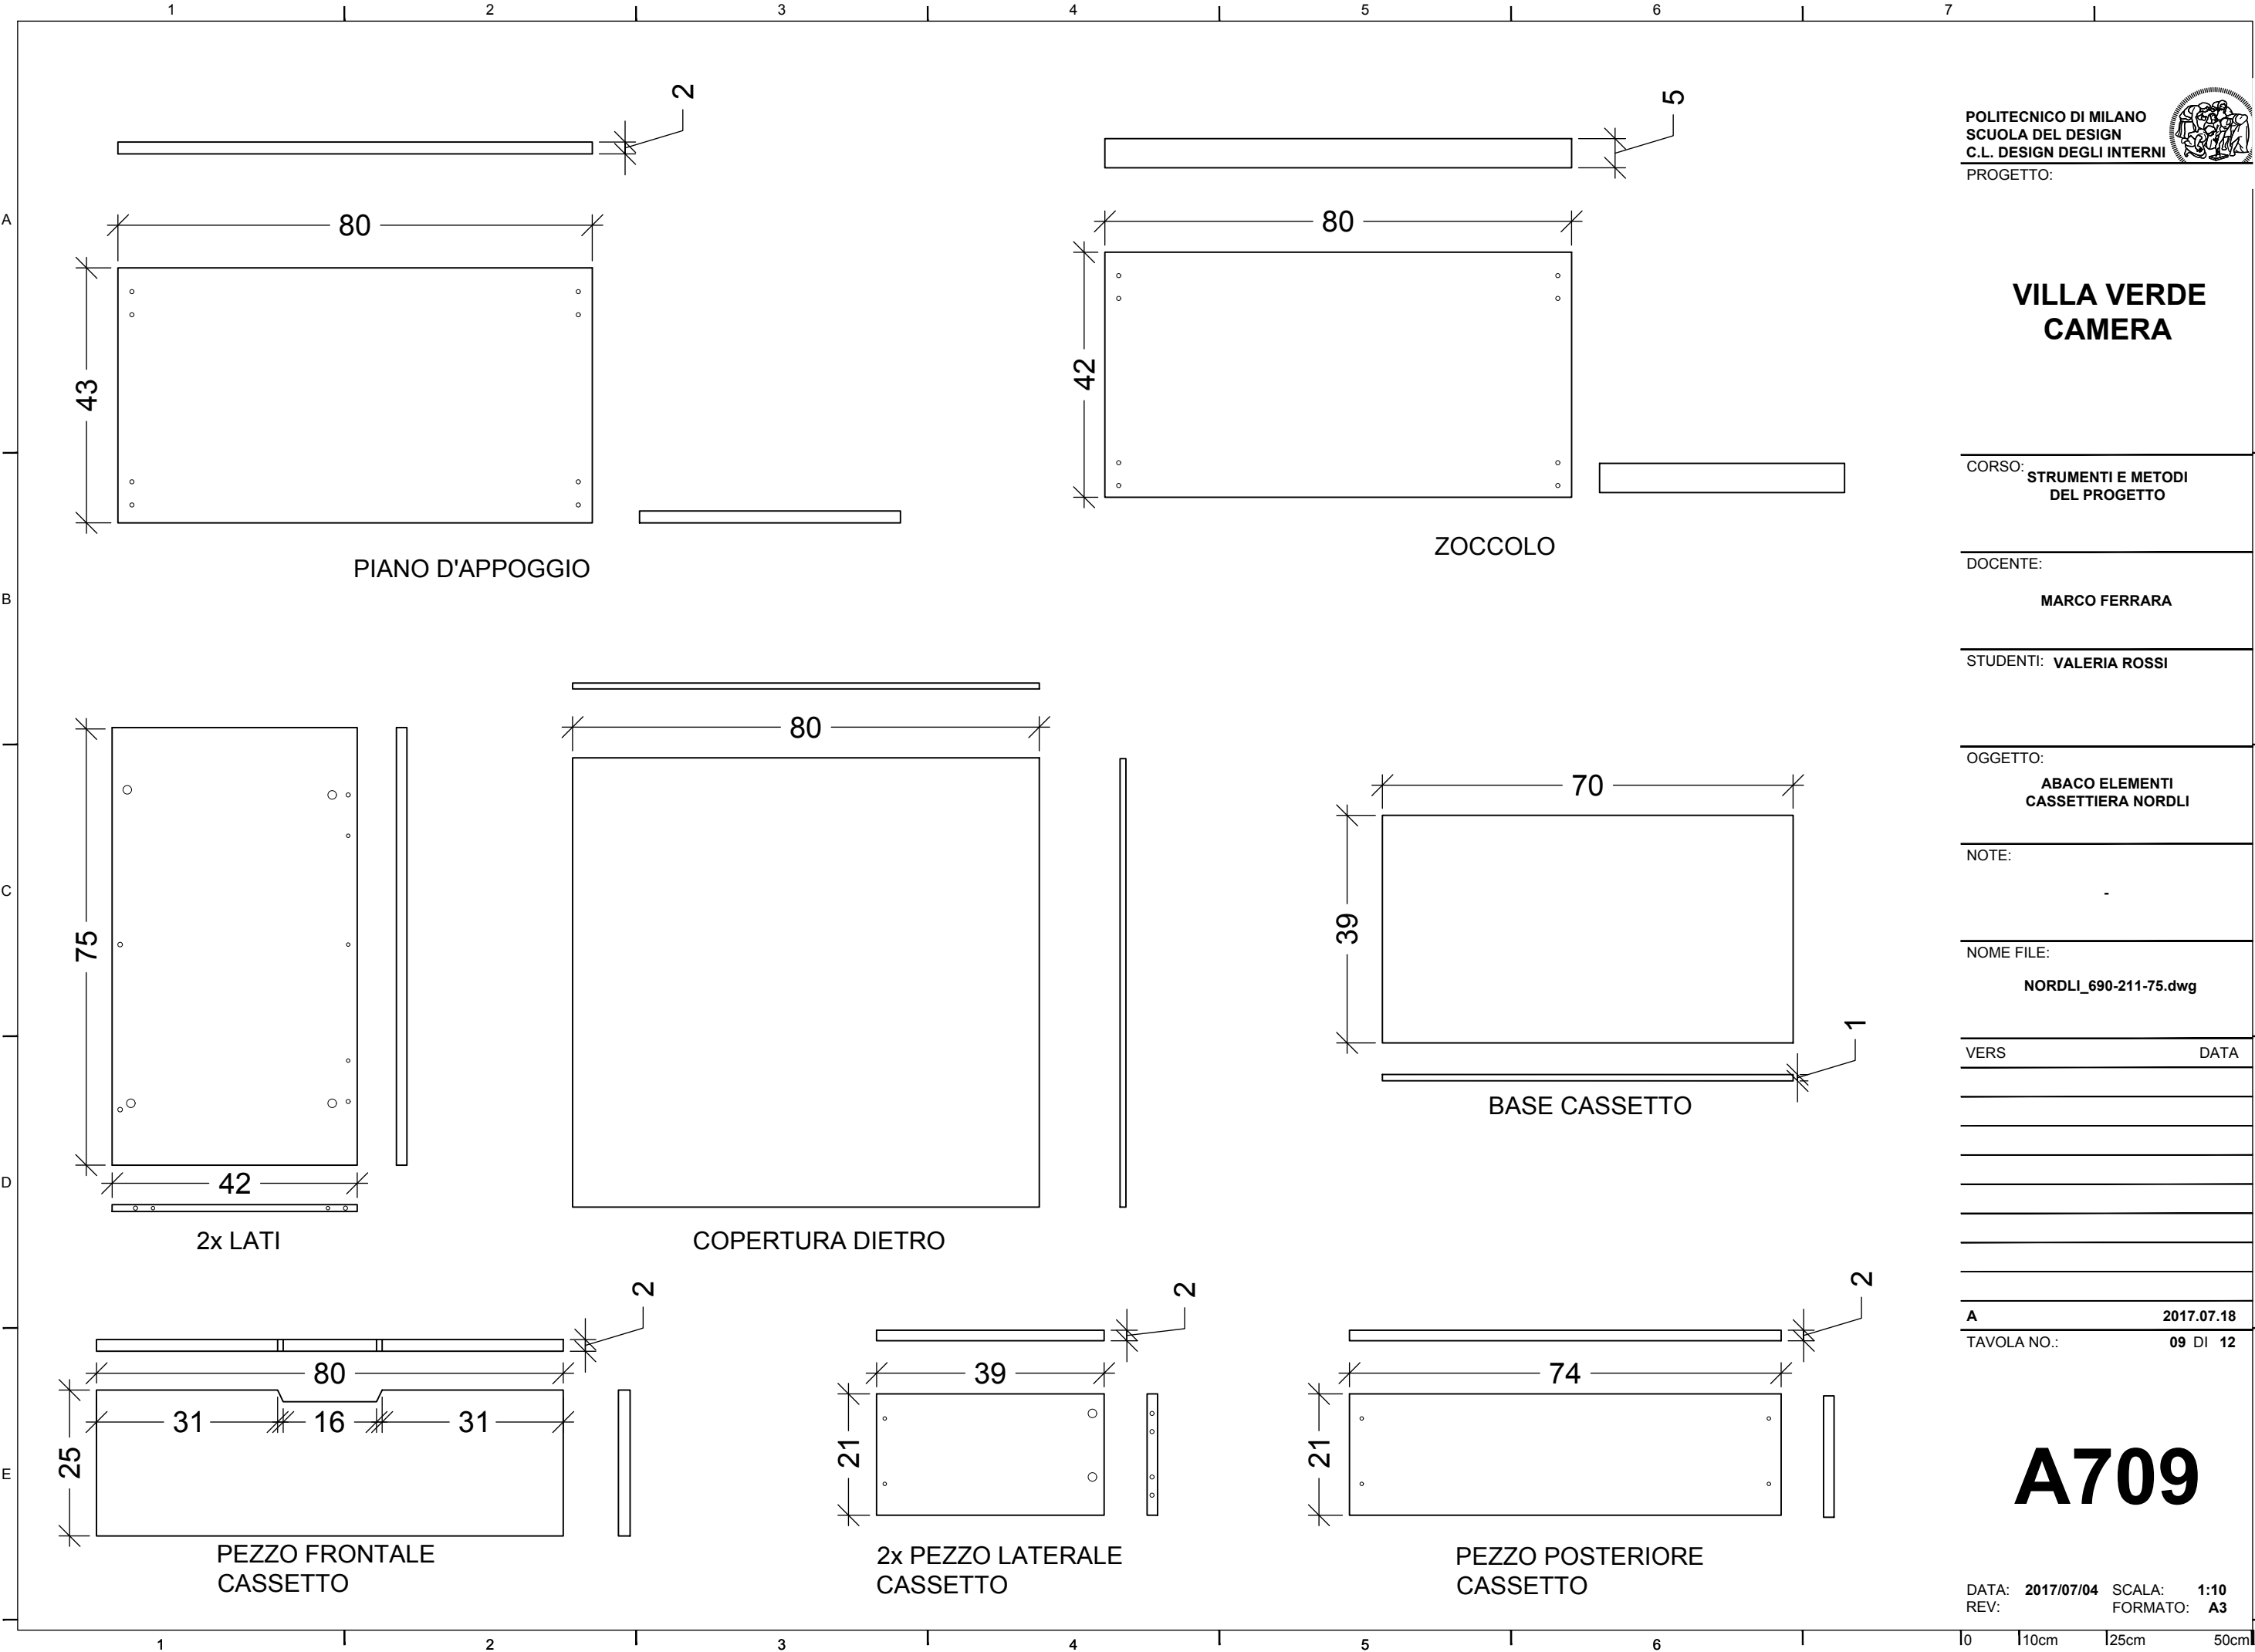

VILLA VERDE
CAMERA

CORSO: **STRUMENTI E METODI
DEL PROGETTO**

DOCENTE: **MARCO FERRARA**

STUDENTI: **VALERIA ROSSI**

OGGETTO: **ABACO ELEMENTI
CASSETTIERA NORDLI**

NOTE: -

NOME FILE: **NORDLI_690-211-75.dwg**

VERS DATA

A 2017.07.18
TAVOLA NO.: 09 DI 12

A709

DATA: 2017/07/04 SCALA: 1:10
REV: FORMATO: A3

10 110cm 125cm 50cm