




DIRECTORY: I:\USERS\VALEROBSTEN\W\D\_4\_CAMERA\NORDLI\_690-211-75.DWG PLOTTED ON: 7/4/2017 12:57:59 AM I BY USER: VALERIA ROSSI

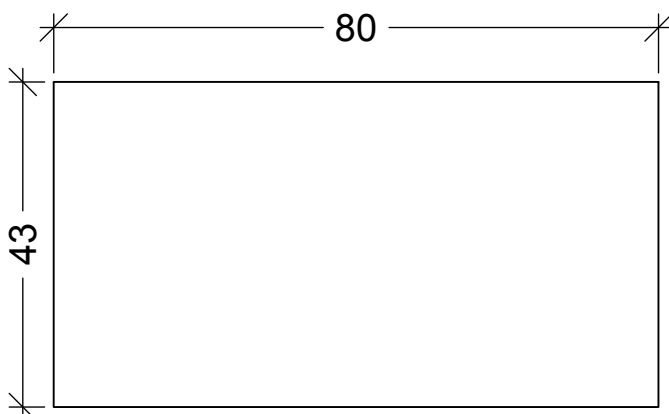


PROSPETTO SUPERIORE

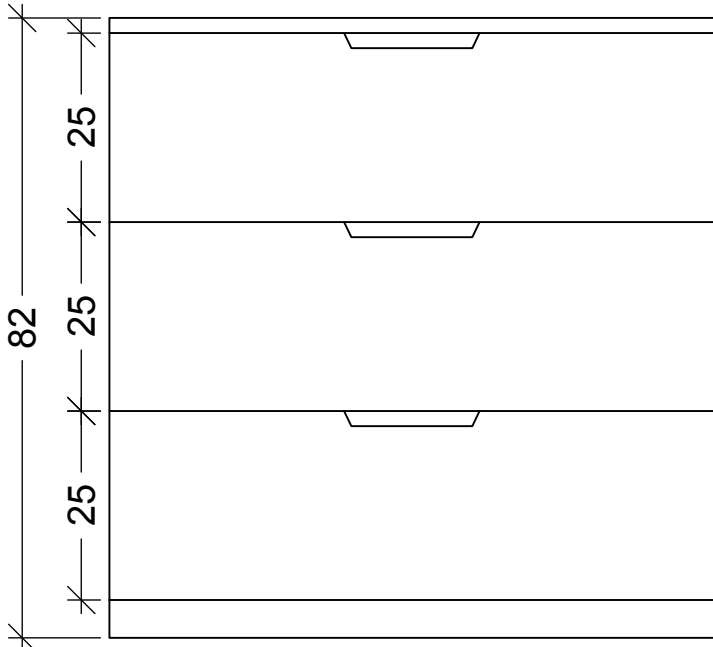


PROSPETTO FRONTALE

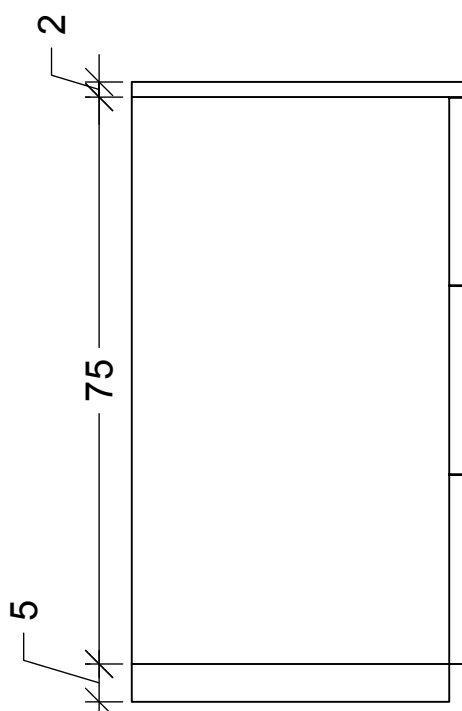


PROSPETTO LATERALE

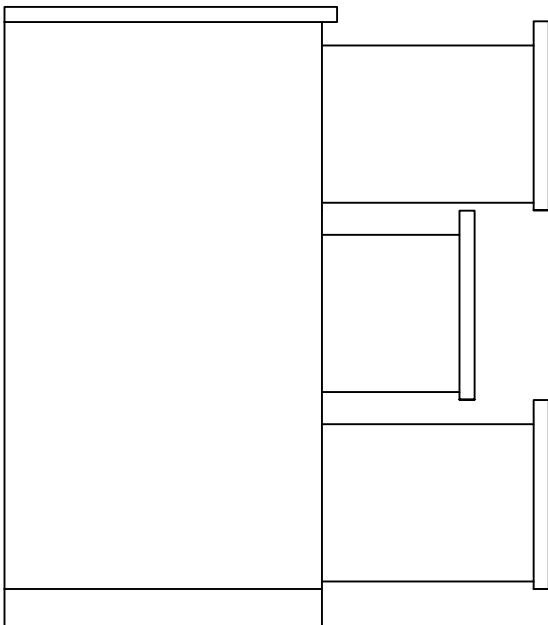


PROSPETTO LATERALE

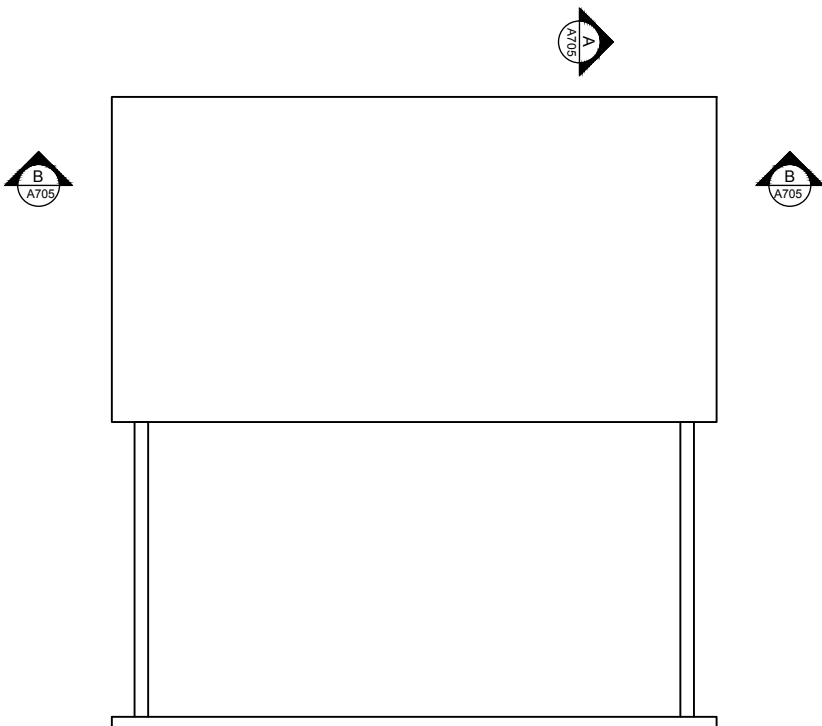


PROSPETTO SUPERIORE

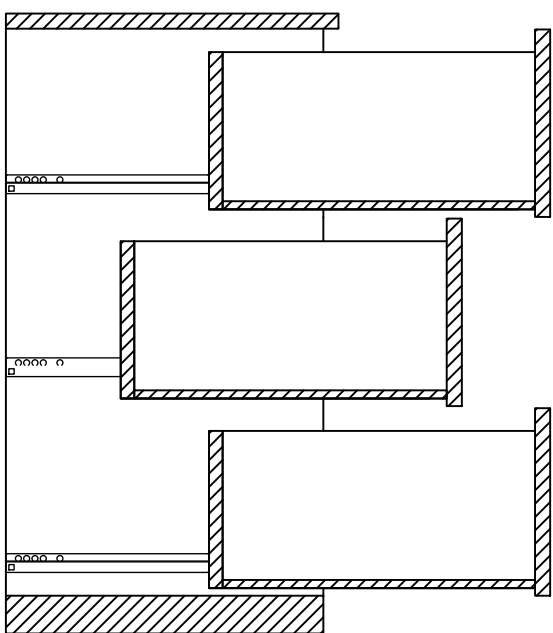


SEZIONE A

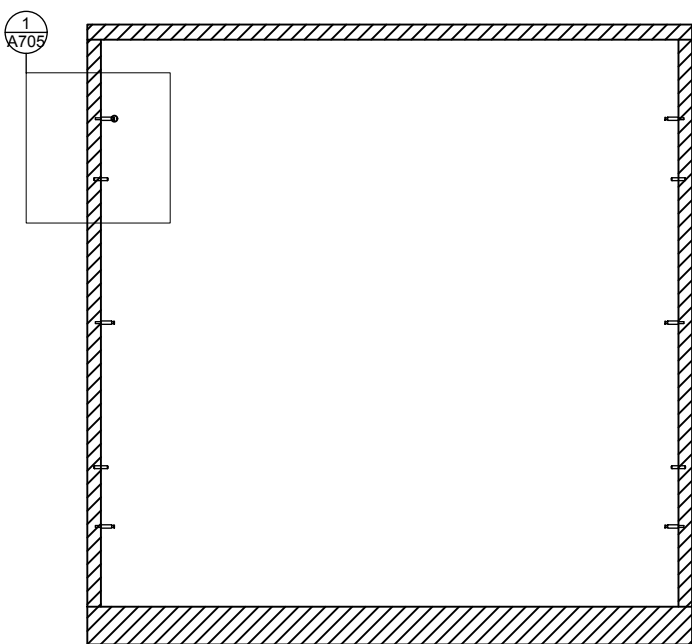

SEZIONE B

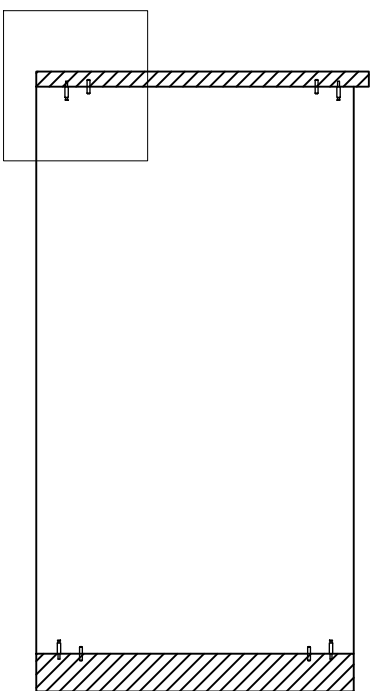


SEZIONE A

 


CASSETTO


PROSPETTO SUPERIORE

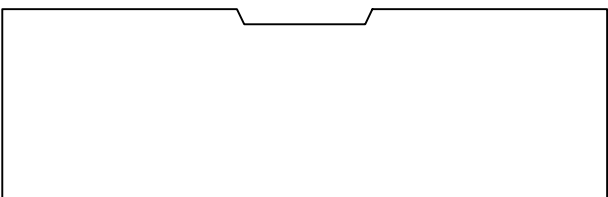

PROSPETTO FRONTALE

 

PROSPETTO LATERALE

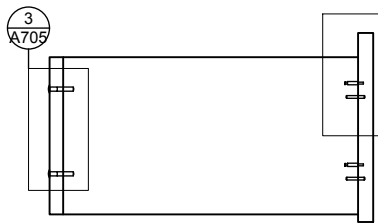

SEZIONE C

POLITECNICO DI MILANO  
SCUOLA DEL DESIGN  
C.L. DESIGN DEGLI INTERNI  
PROGETTO:



VILLA VERDE  
CAMERA

CORSO: STRUMENTI E METODI  
DEL PROGETTO

DOCENTE:  
MARCO FERRARA

STUDENTI:  
VALERIA ROSSI

OGGETTO:  
CASSETTIERA NORDLI

NOTE:

NOME FILE:  
NORDLI\_690-211-75.dwg


VERS DATA

A 2017.07.18  
TAVOLA NO.: 07 DI 12

A707

DATA: 2017/07/04 SCALA: 1:10  
REV: A FORMATO: A2

DIRECTORY: I:\USERS\VALERIOBSTEIN\VD\_4\_CAMERA\NORDLI\_690-211-75.DWG PLOTTED ON: 7/4/2017 12:58:00 AM! BY USER: VALERIA ROSSI

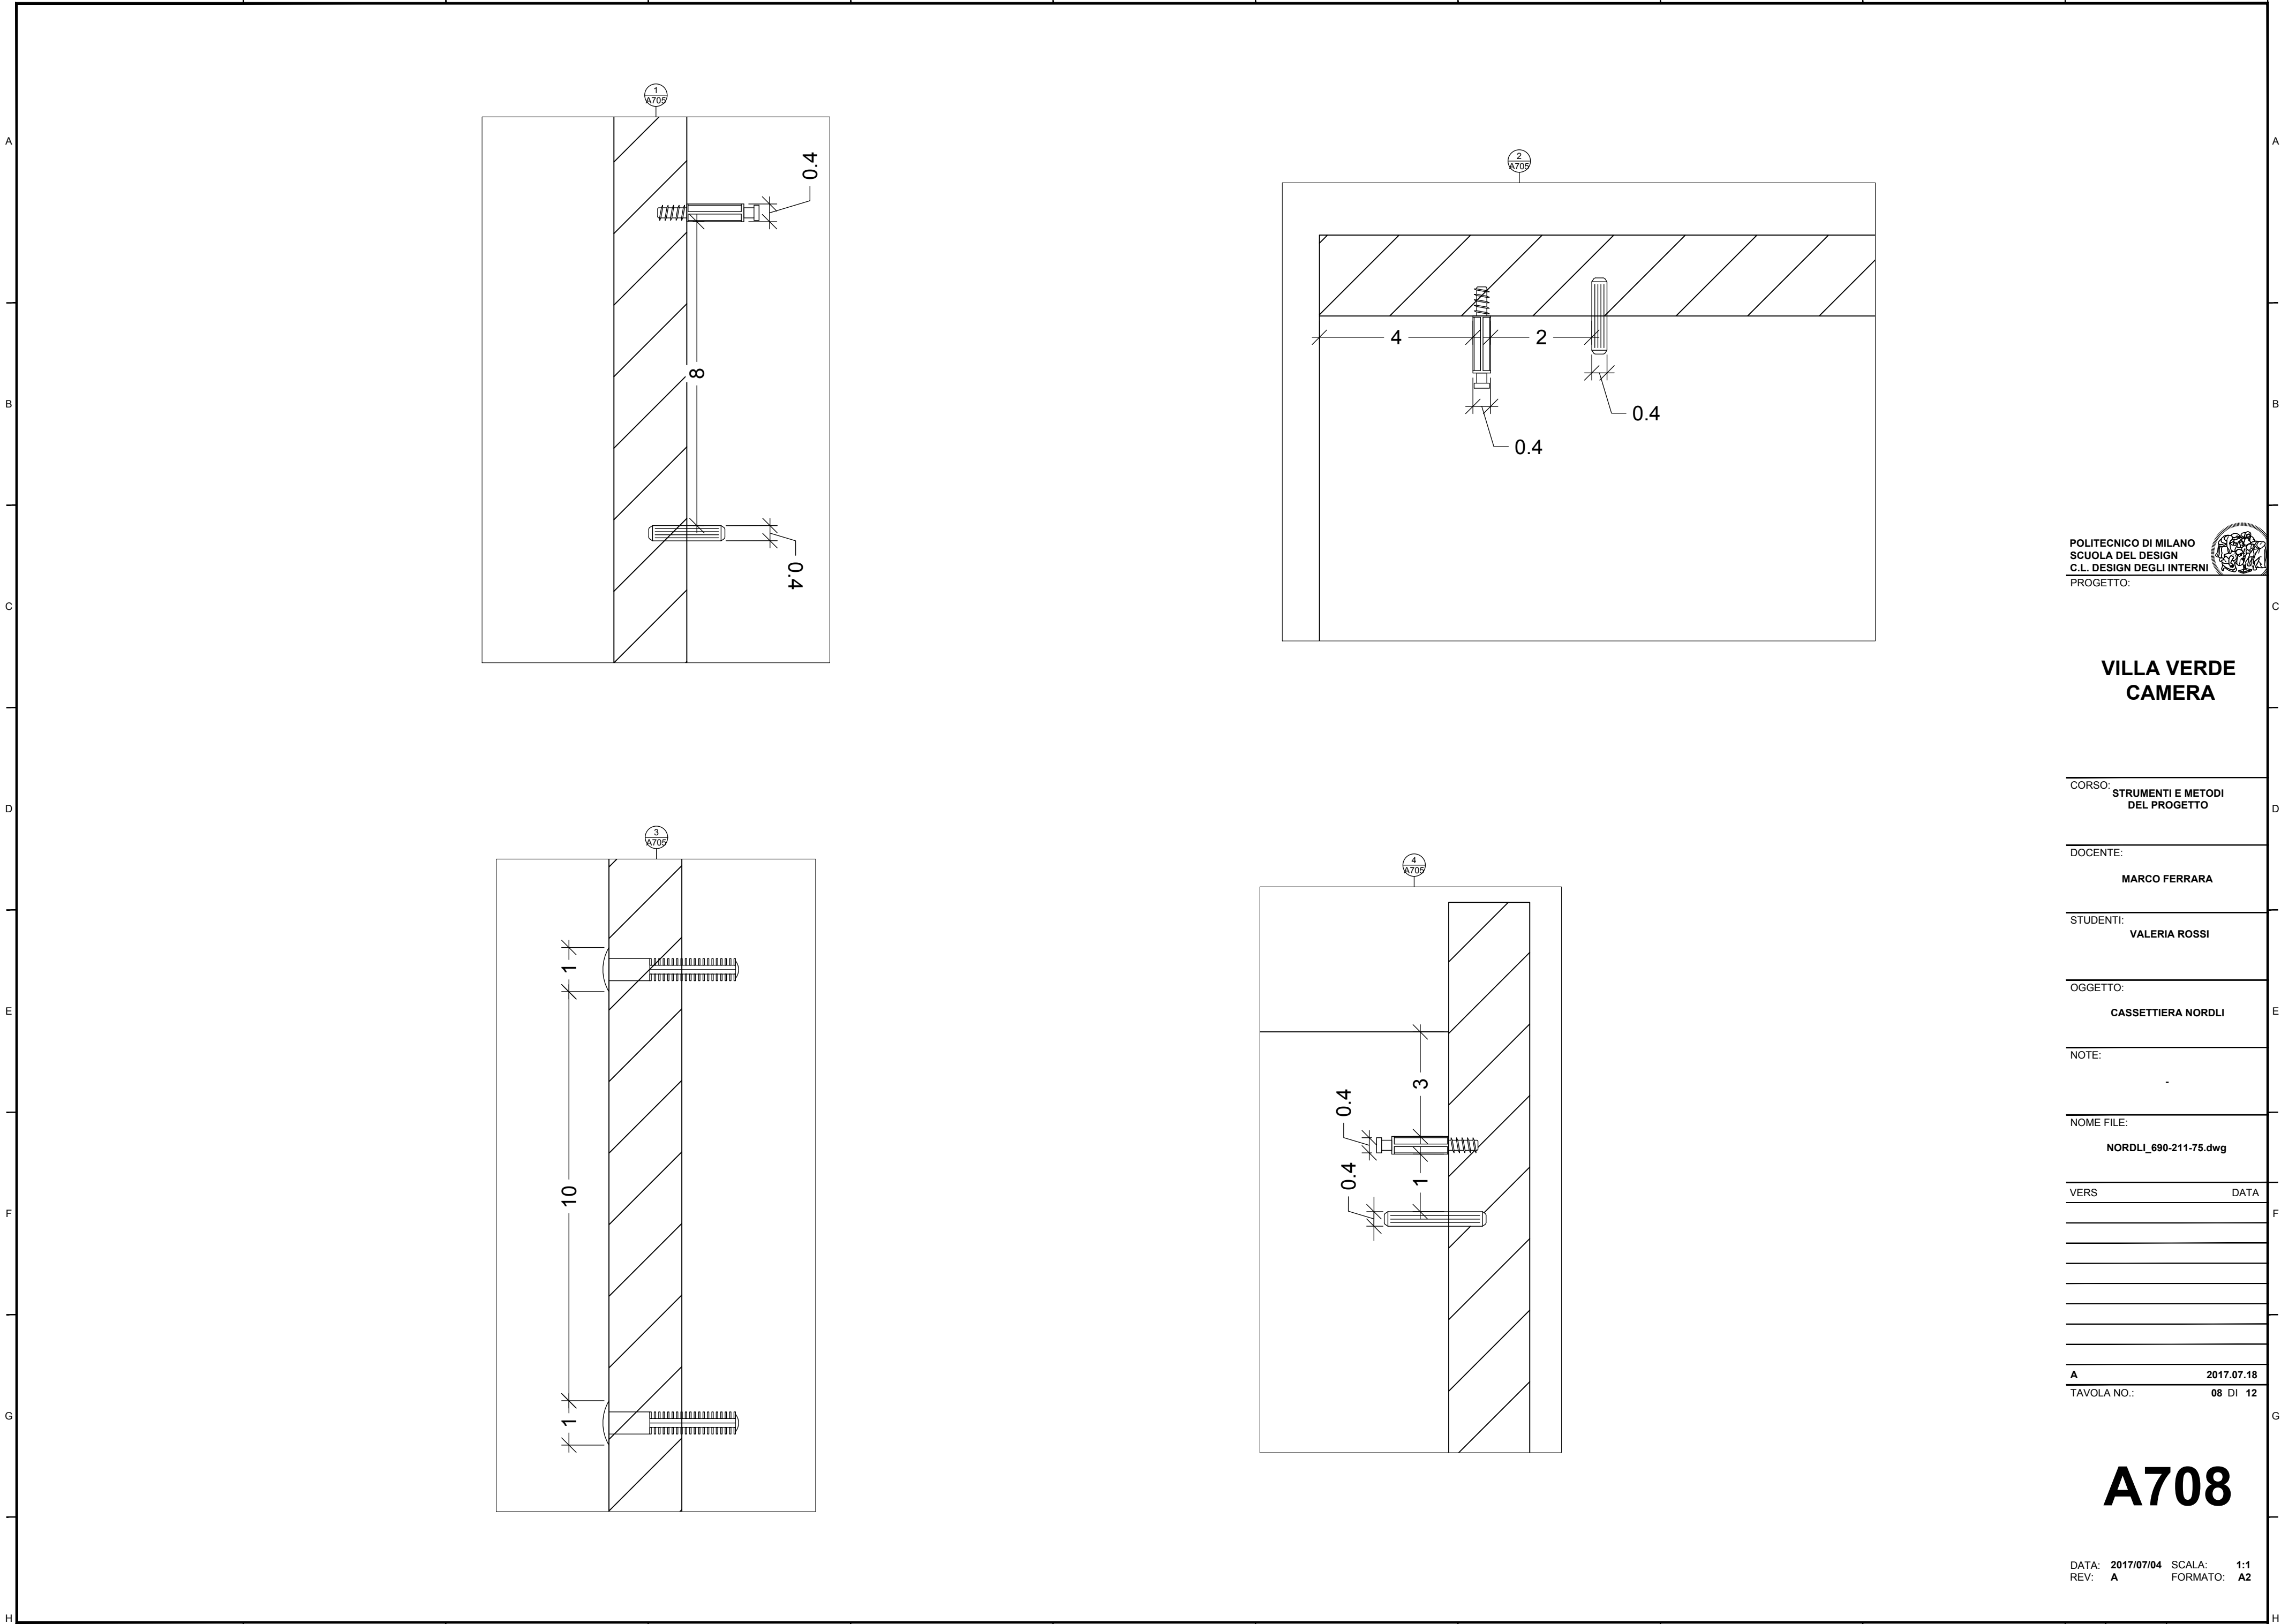

POLITECNICO DI MILANO  
SCUOLA DEL DESIGN  
C.L. DESIGN DEGLI INTERNI  
PROGETTO:



VILLA VERDE  
CAMERA

CORSO: STRUMENTI E METODI  
DEL PROGETTO

DOCENTE:  
MARCO FERRARA

STUDENTI:  
VALERIA ROSSI

OGGETTO:  
CASSETTIERA NORDLI

NOTE:


NOME FILE:  
NORDLI\_690-211-75.dwg

VERS DATA

A 2017.07.18  
TAVOLA NO.: 08 DI 12

A708

DATA: 2017/07/04 SCALA: 1:1  
REV: A FORMATO: A2

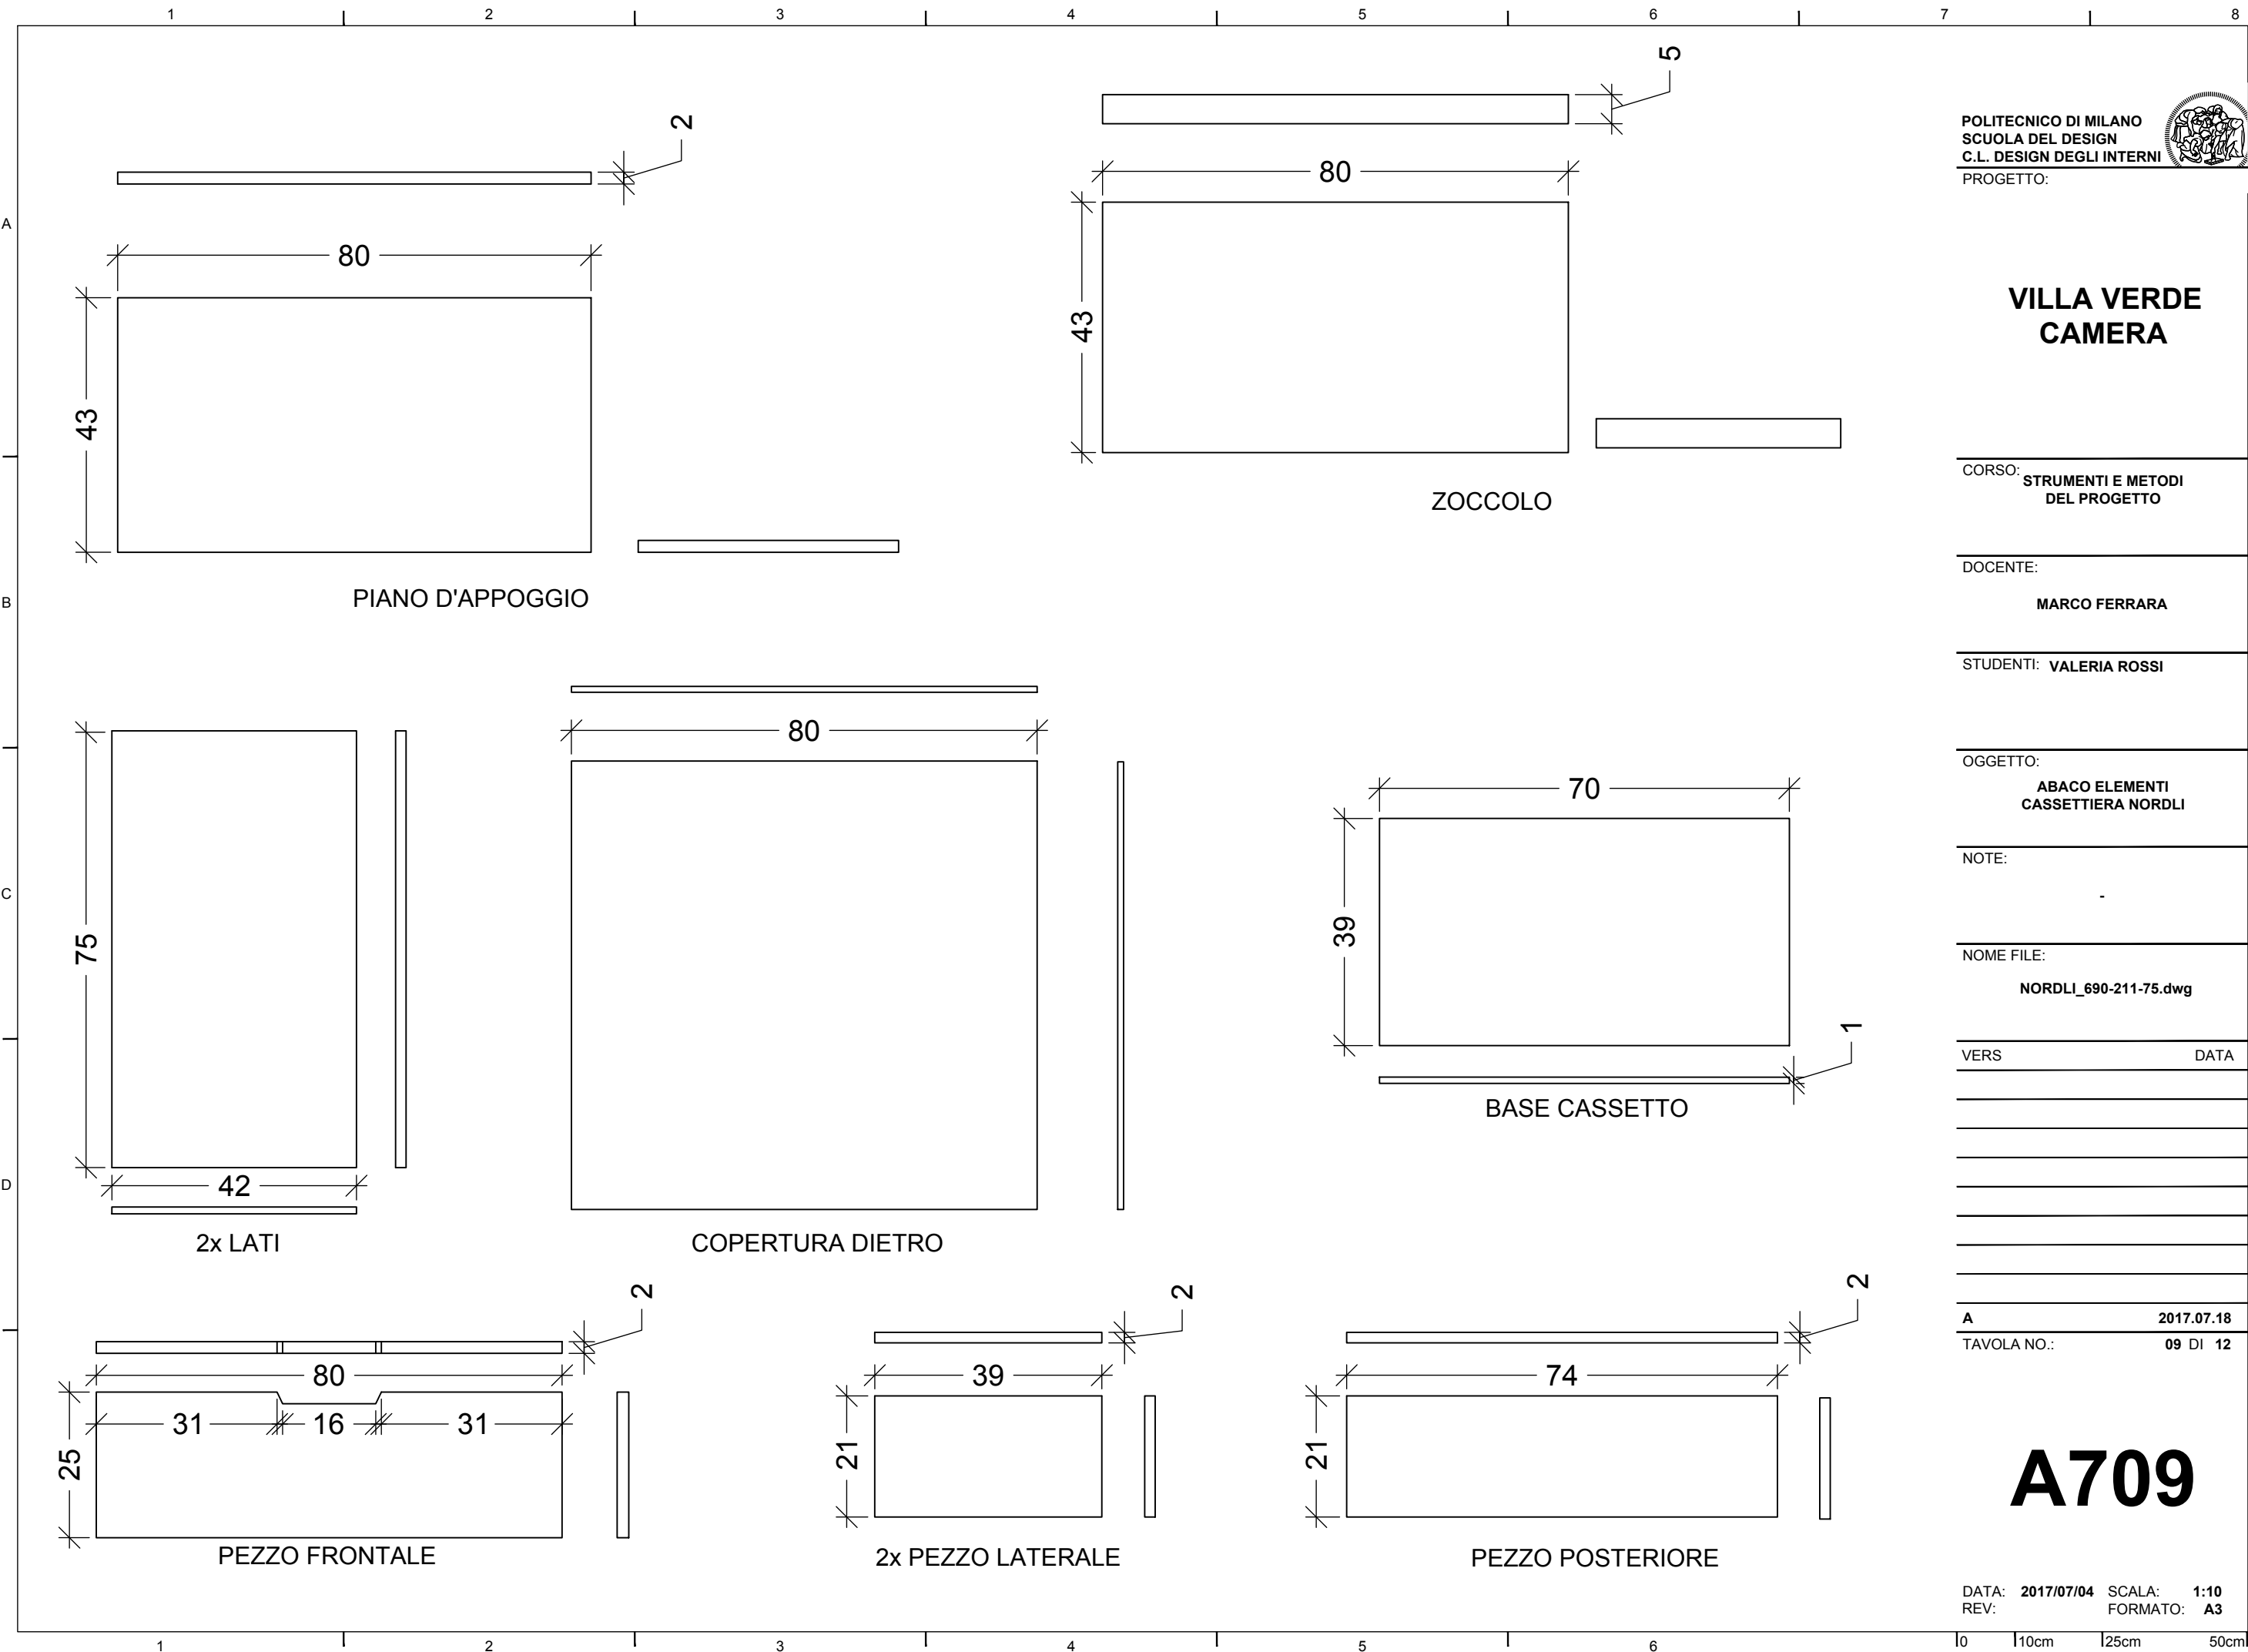

VILLA VERDE  
CAMERA

CORSO: **STRUMENTI E METODI  
DEL PROGETTO**

DOCENTE: **MARCO FERRARA**

STUDENTI: **VALERIA ROSSI**

OGGETTO: **ABACO ELEMENTI  
CASSETTIERA NORDLI**

NOTE: -

NOME FILE: **NORDLI\_690-211-75.dwg**

VERS DATA

A 2017.07.18  
TAVOLA NO.: 09 DI 12

A709

DATA: 2017/07/04 SCALA: 1:10  
REV: FORMATO: A3