


DIRECTORY: I:\USERS\VALERIO\STEN\W\4_4_CAMERA\NORDLI_690-211-75.dwg PLOTTED ON: 5/23/2017 4:10:02 AM I BY USER: VALERIA ROSSI

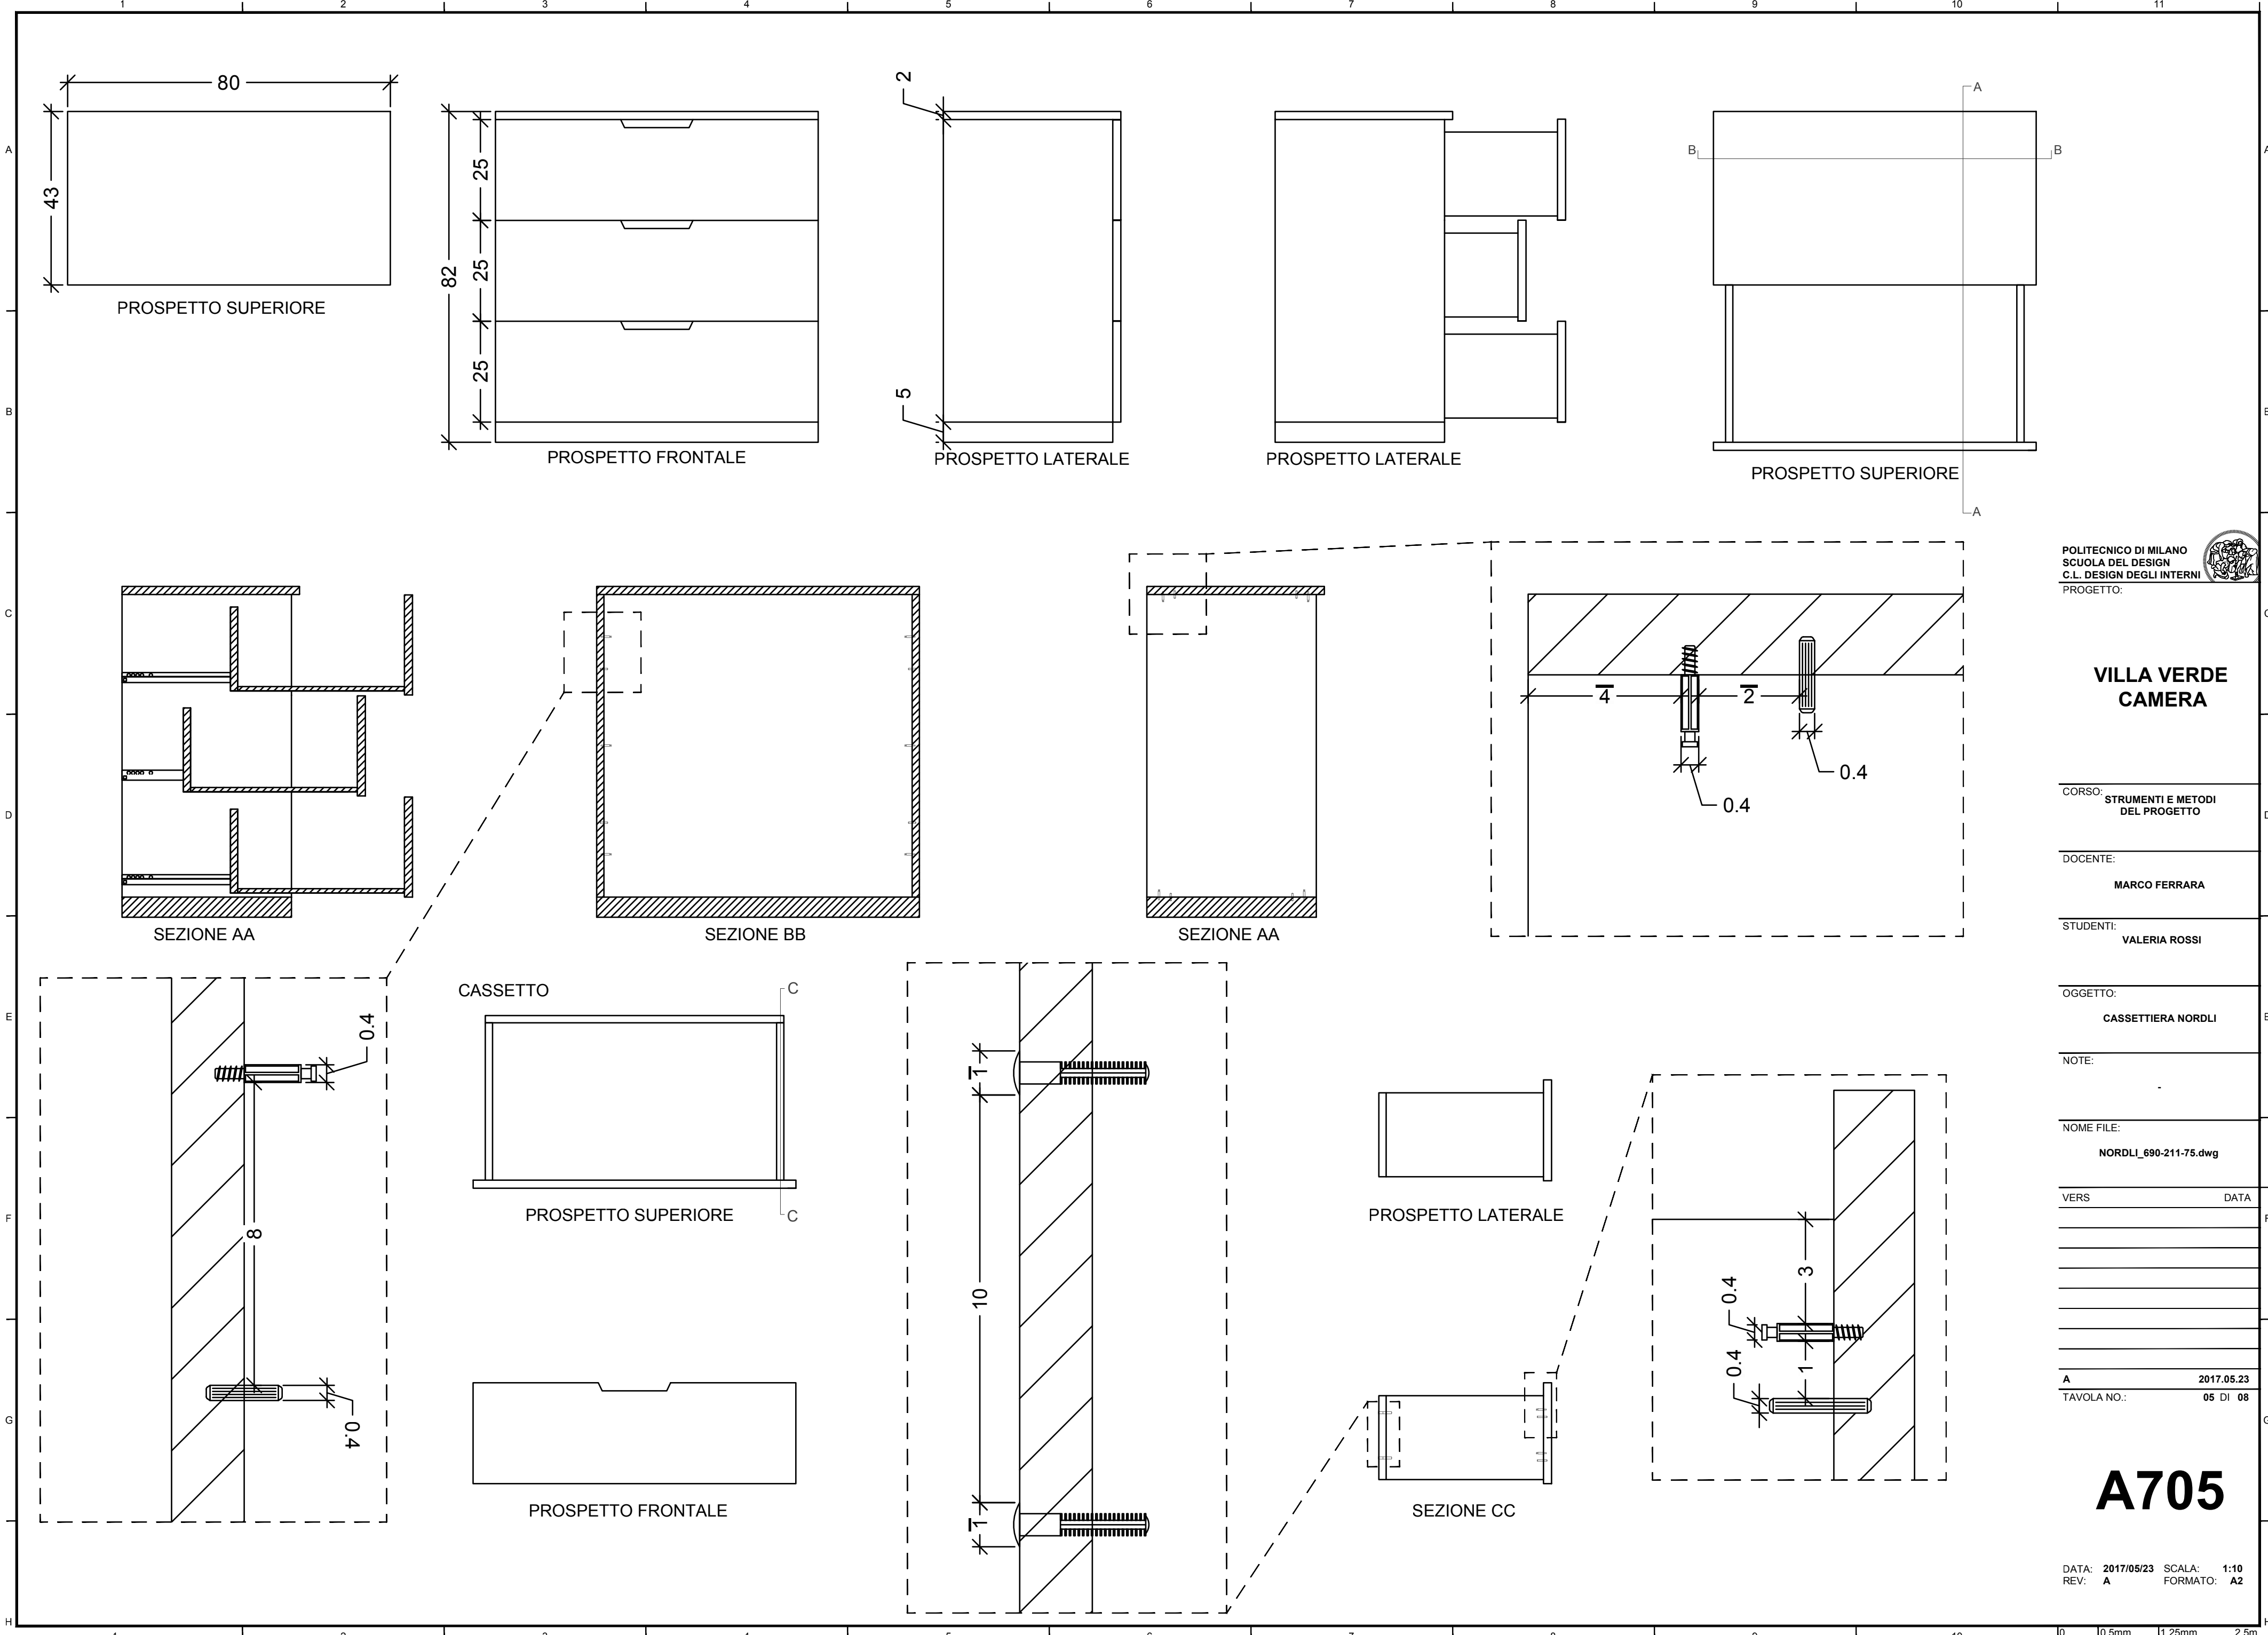

POLITECNICO DI MILANO
SCUOLA DEL DESIGN
C.L. DESIGN DEGLI INTERNI
PROGETTO:



VILLA VERDE
CAMERA

CORSO: STRUMENTI E METODI
DEL PROGETTO

DOCENTE:
MARCO FERRARA

STUDENTI:
VALERIA ROSSI

OGGETTO:
CASSETTIERA NORDLI

NOTE:

NOME FILE:
NORDLI_690-211-75.dwg

VERS DATA


A 2017.05.23
TAVOLA NO.: 05 DI 08

A705

DATA: 2017/05/23
REV: A

SCALA: 1:10
FORMATO: A2

10.5mm 11.25mm 2.5m

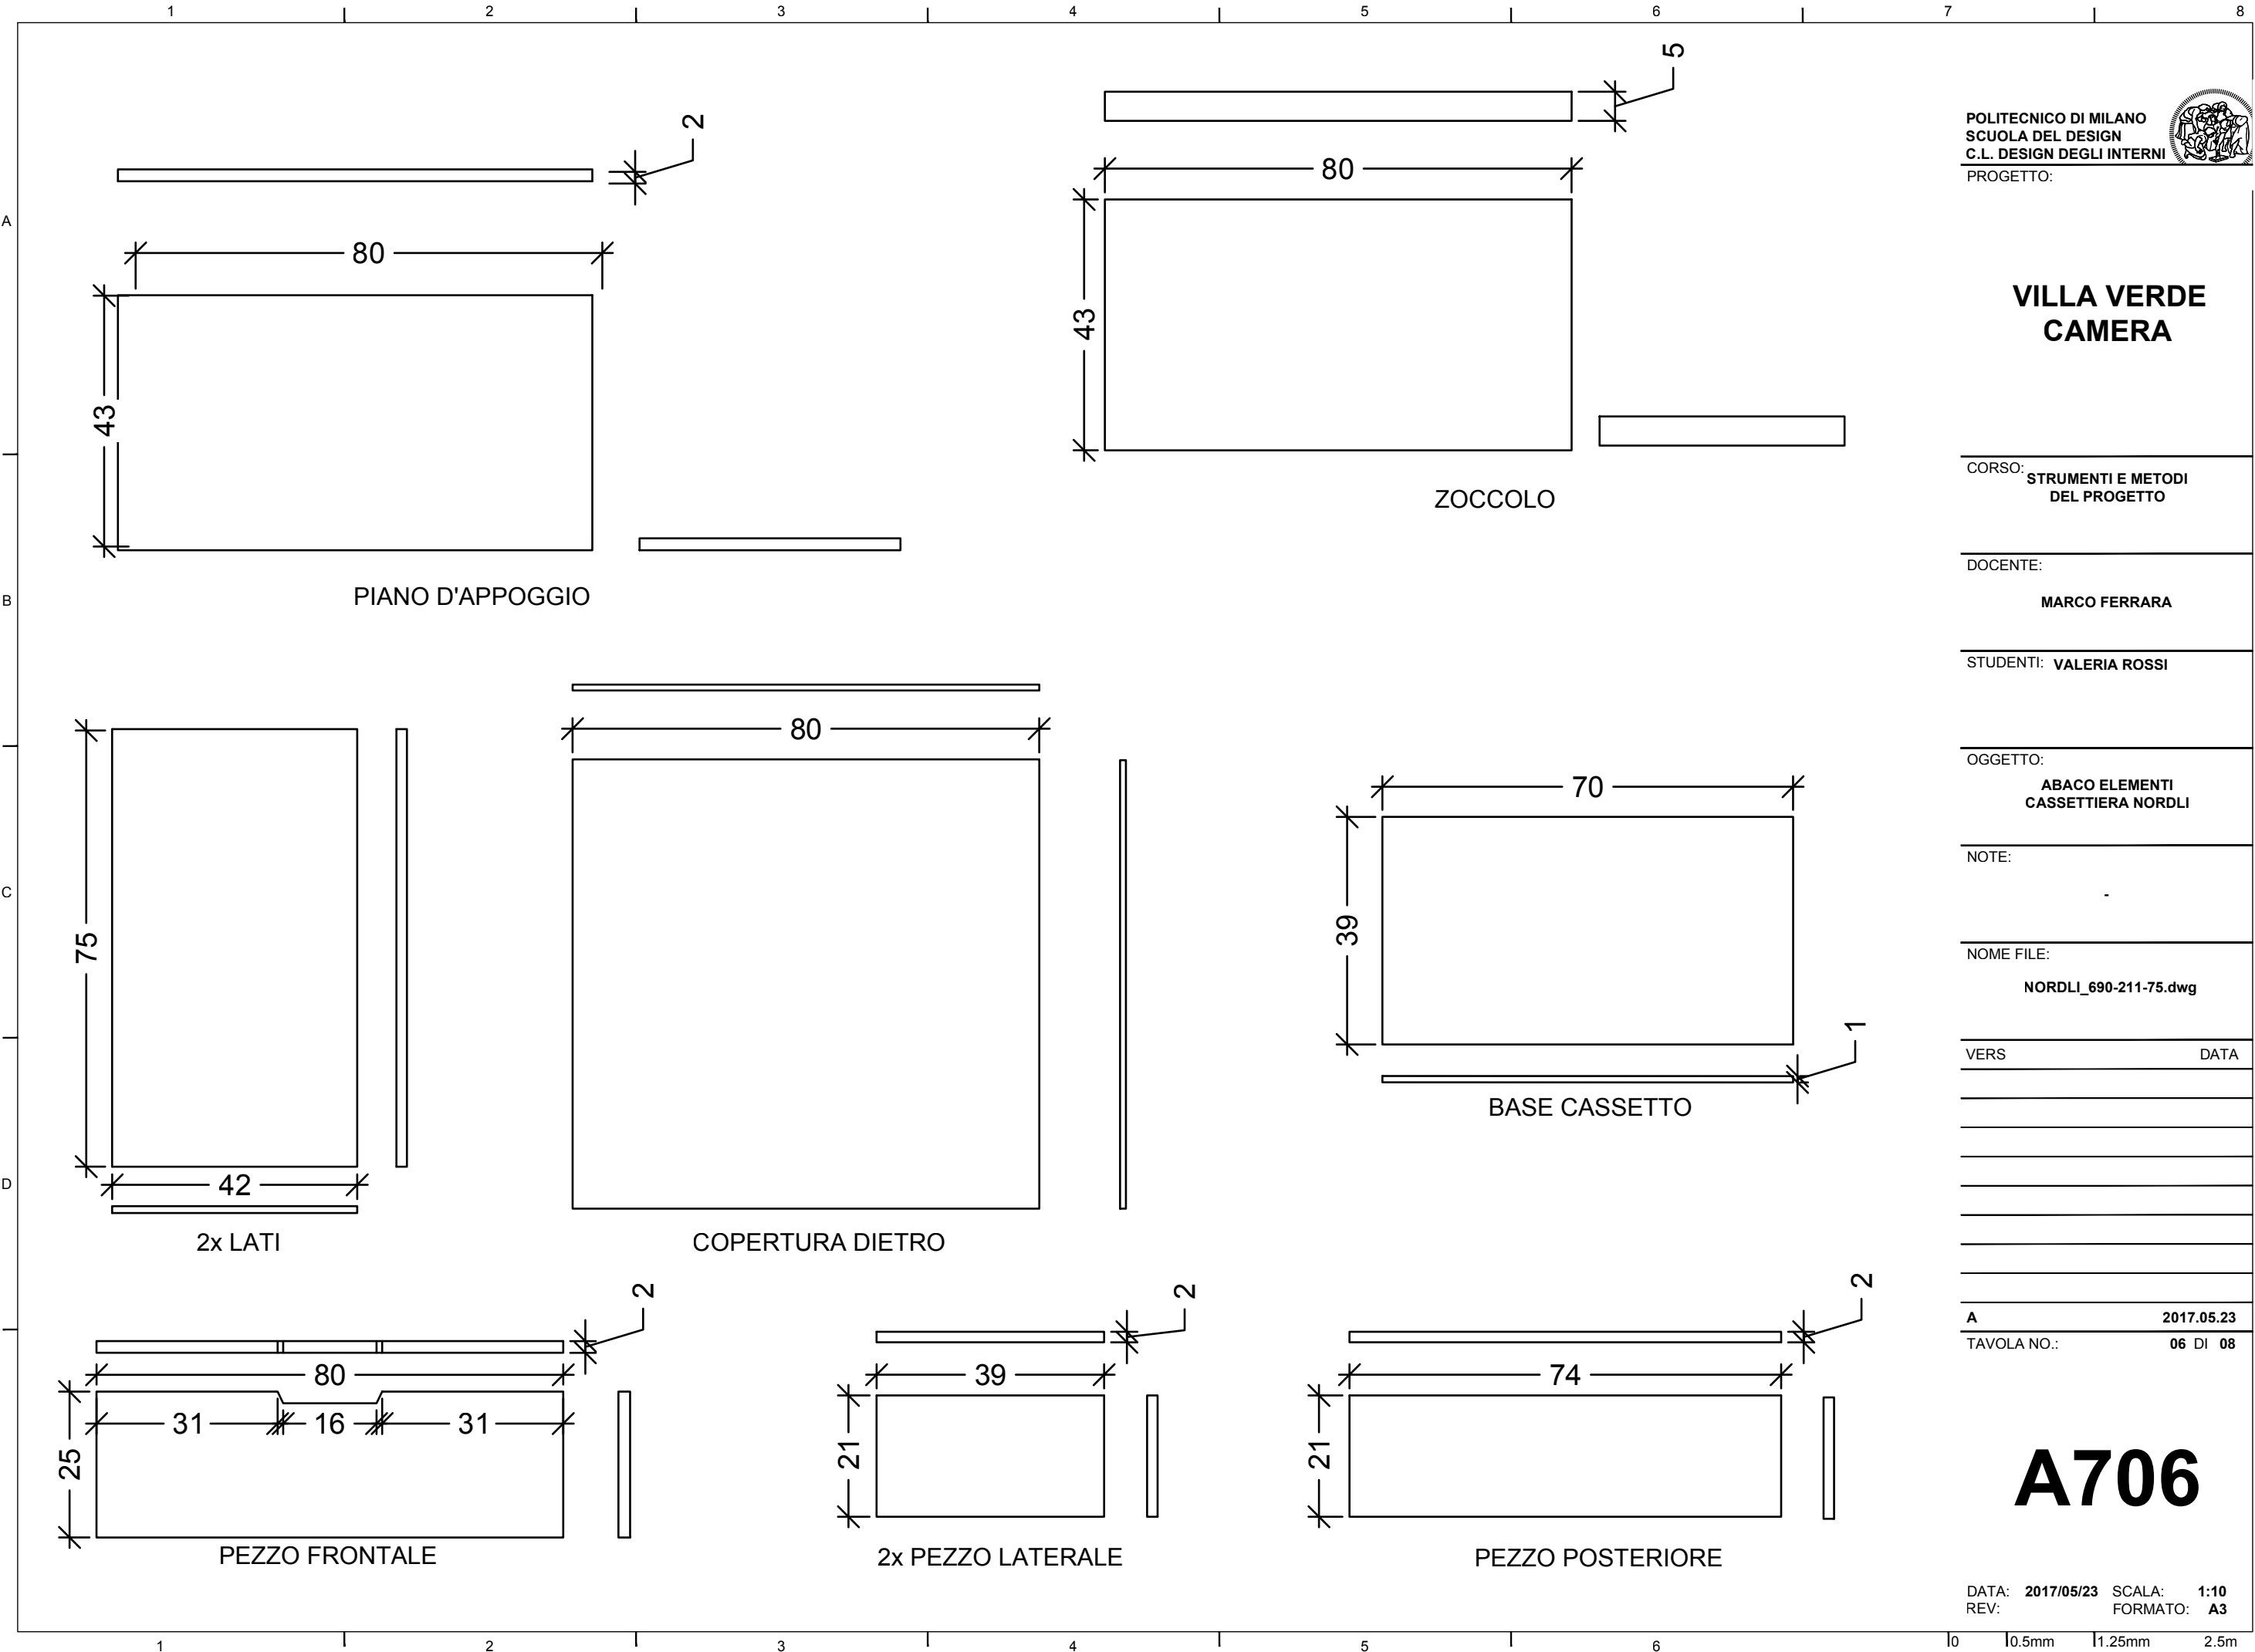

VILLA VERDE
CAMERA

CORSO: **STRUMENTI E METODI
DEL PROGETTO**

DOCENTE: **MARCO FERRARA**

STUDENTI: **VALERIA ROSSI**

OGGETTO: **ABACO ELEMENTI
CASSETTIERA NORDLI**

NOTE: -

NOME FILE: **NORDLI_690-211-75.dwg**

VERS DATA

A 2017.05.23
TAVOLA NO.: 06 DI 08

A706

DATA: 2017/05/23 SCALA: 1:10
REV: FORMATO: A3

10 10.5mm 11.25mm 2.5m