




DIRECTORY: J:\USERS\VALERIOBSTEIN\W\D_4_CAMERA\PAX_291-795-49.DWG| PLOTTED ON: 5/23/2017 1:12:02 AM | BY USER: VALERIA ROSSI

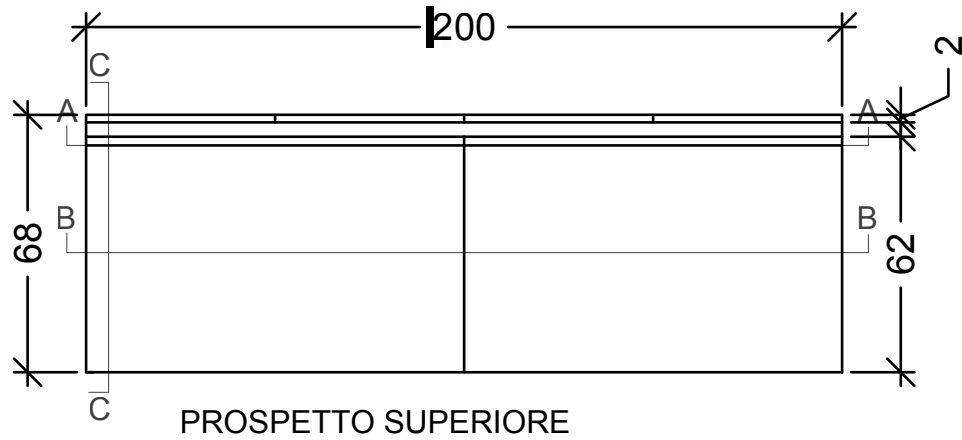


PROSPETTO SUPERIORE

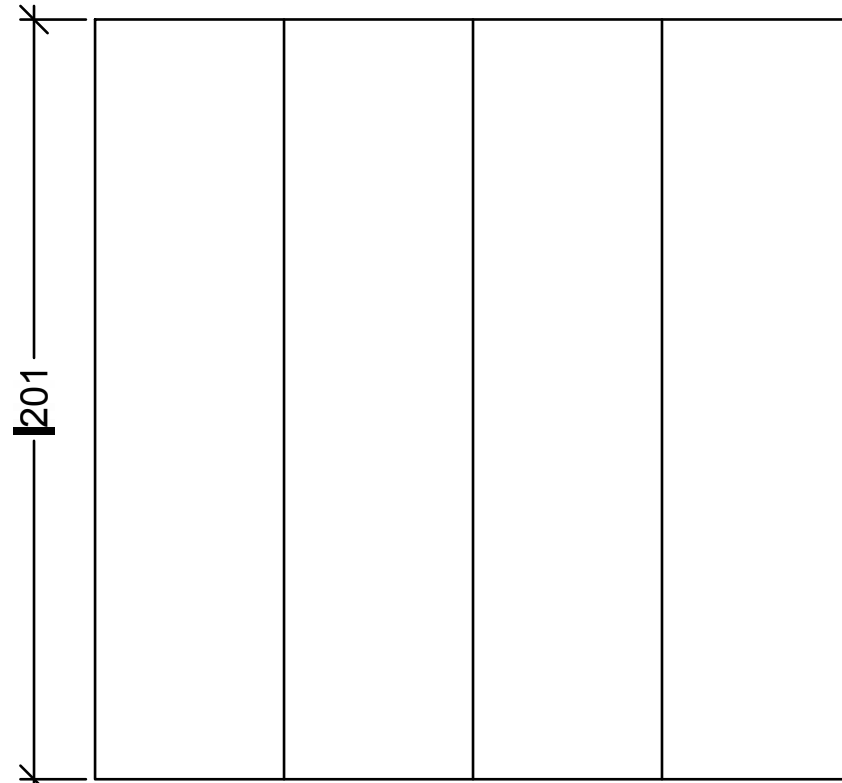


PROSPETTO FRONTALE

 


PROSPETTO LATERALE

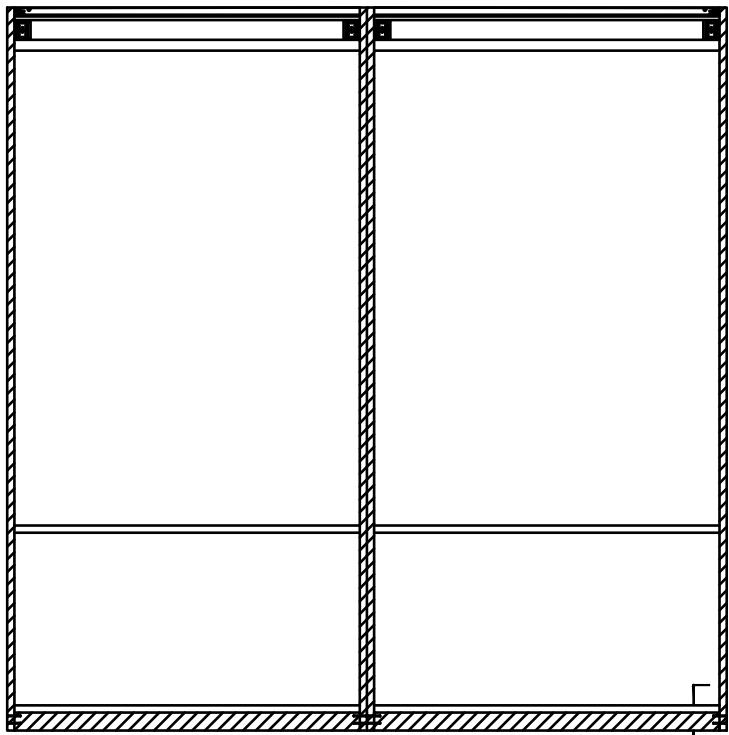





SEZIONE AA

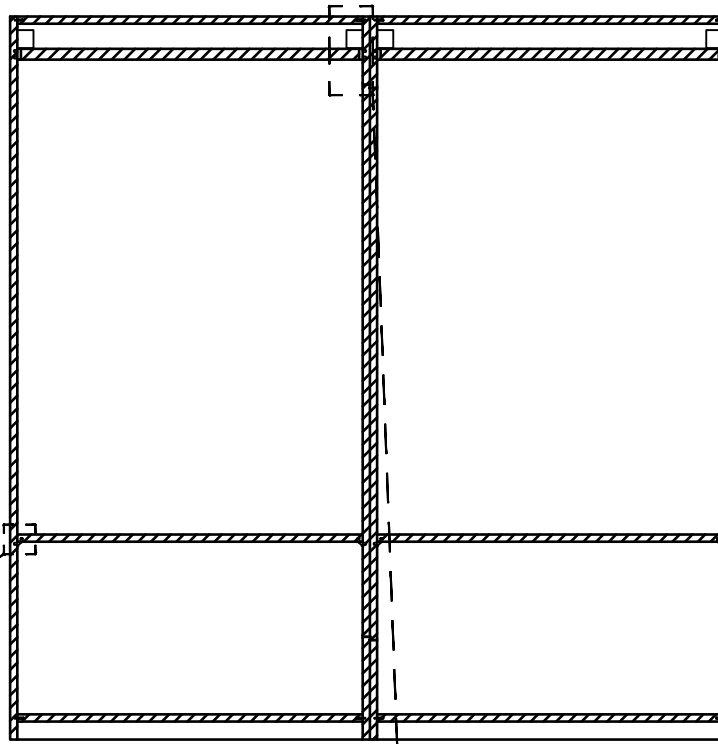

SEZIONE BB

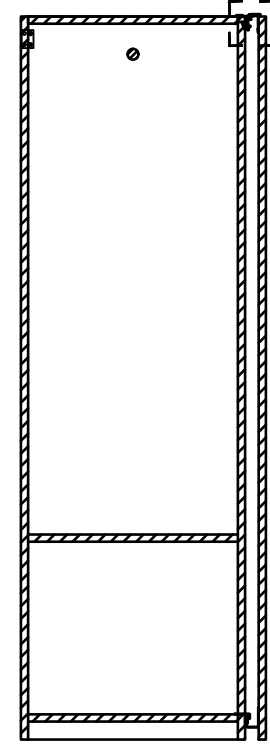

SEZIONE CC

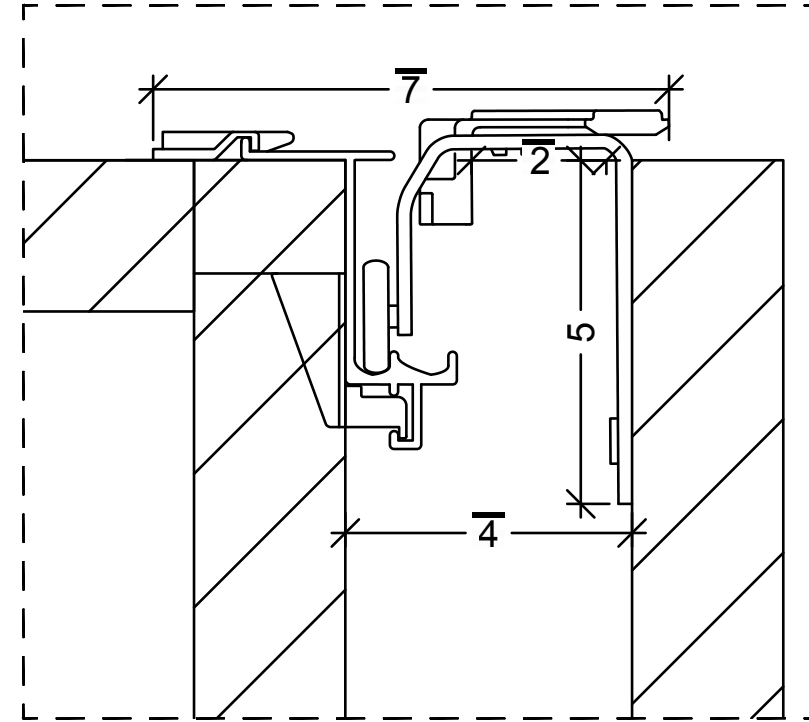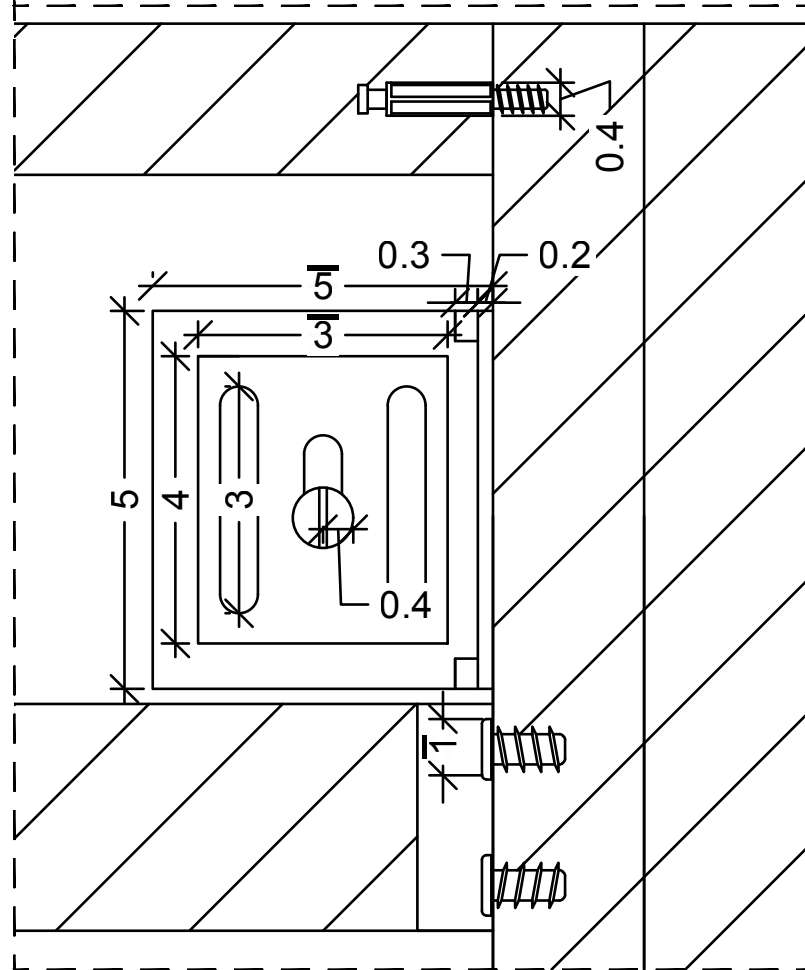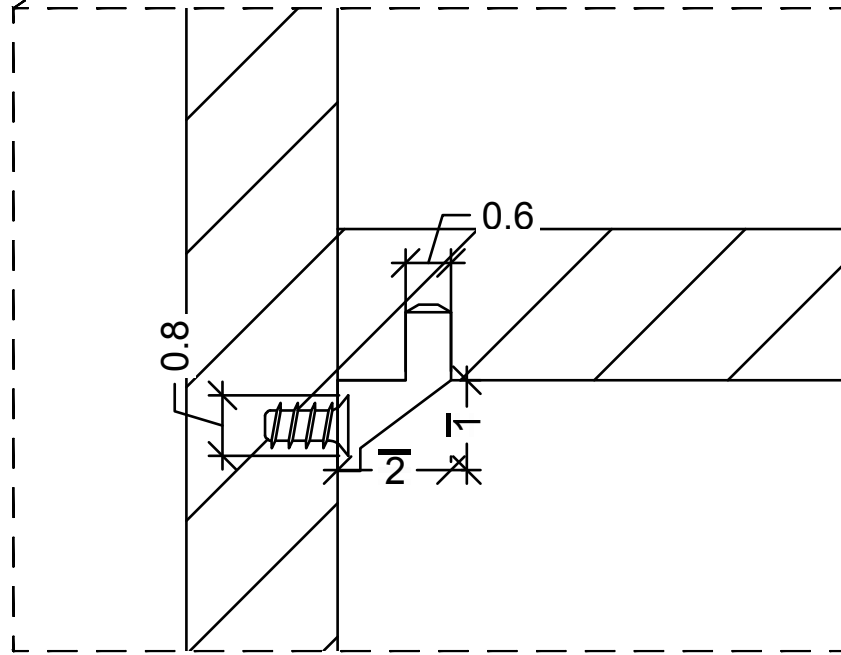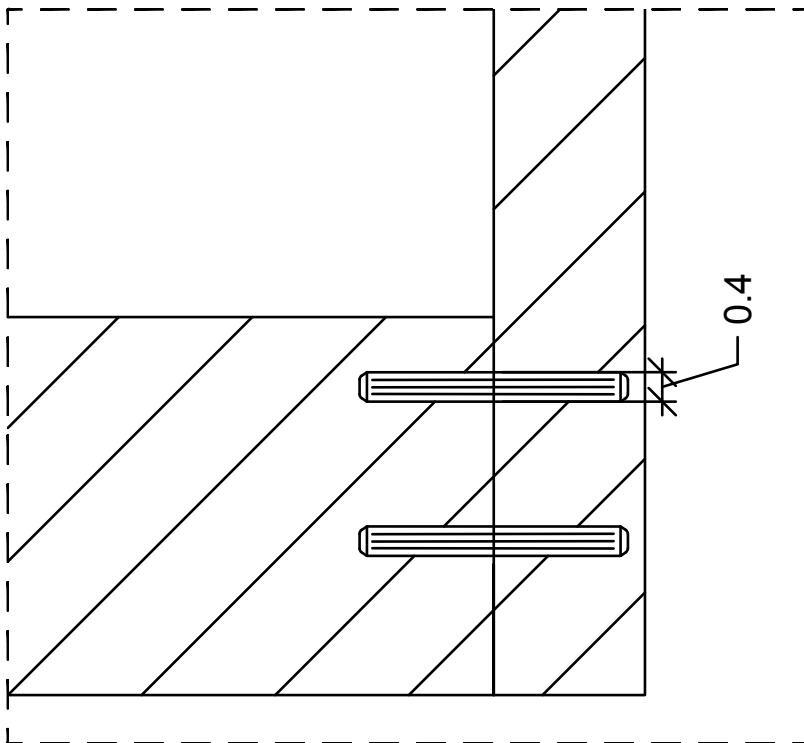

POLITECNICO DI MILANO
SCUOLA DEL DESIGN
C.L. DESIGN DEGLI INTERNI



VILLA VERDE CAMERA

CORSO: STRUMENTI E METODI
DEL PROGETTO

DOCENTE:
MARCO FERRARA

STUDENTI:
VALERIA ROSSI

OGGETTO:
GUARDAROBA PAX

NOTE:

NOME FILE:
PAX_291-795-49.dwg

VERS DATA

A 2017.05.23
TAVOLA NO.: 03 DI 08

A703

DATA: 2017/05/22 SCALA: 1:20
REV: A FORMATO: A2

CORSO: **STRUMENTI E METODI
DEL PROGETTO**

MARCO FERRARA

OGGETTO:

**ABACO ELEMENTI
GUARDAROBA PAX**

PAX_291-795-49.dwg

VERS	DATA
A	2017.05.23

TAVOLA NO.: 04 DI 08

A704

DATA: 2017/05/23 SCALA: 1:20
REV: FORMATO: A3

