


DIRECTORY: I:\USERS\VALERIOBSTEIN\W\4\_4\_CAMERA\BRUSALI\_190-024-191.DWG [PLOTTED ON: 5/23/2017 2:38:32 AM] BY USER: VALERIA ROSSI

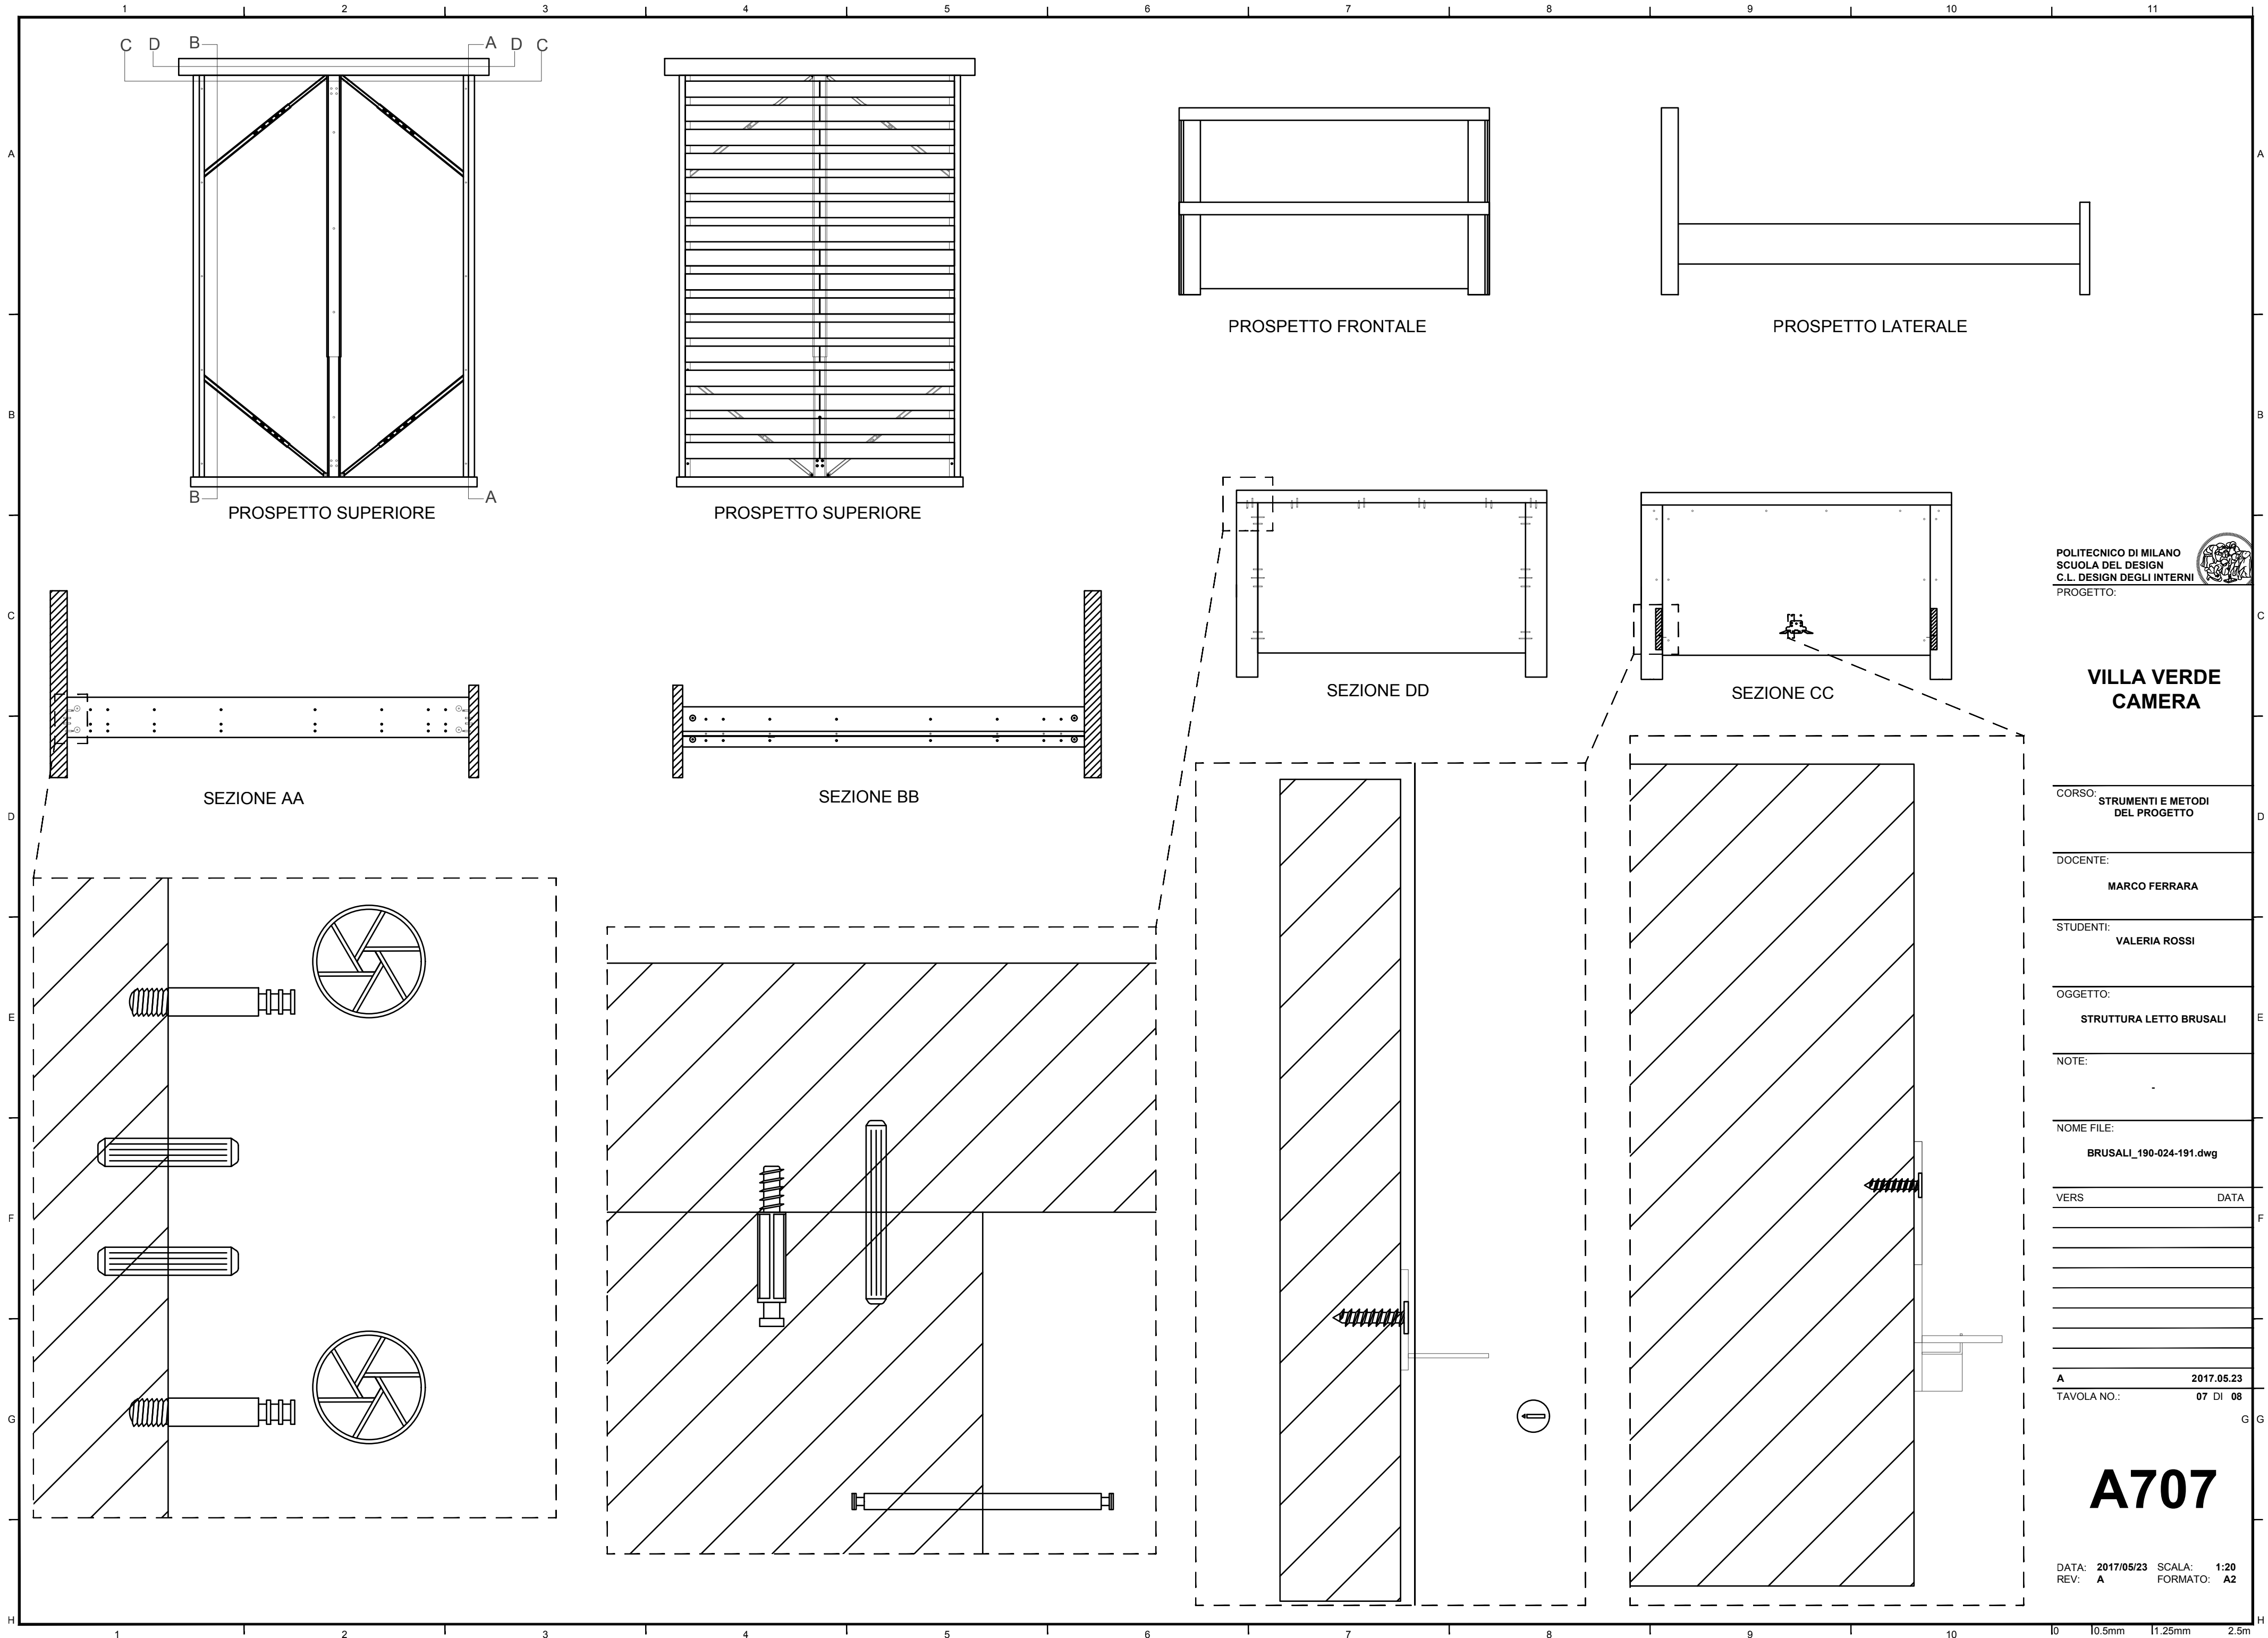

POLITECNICO DI MILANO  
SCUOLA DEL DESIGN  
C.L. DESIGN DEGLI INTERNI  
PROGETTO:



# VILLA VERDE CAMERA

CORSO: **STRUMENTI E METODI  
DEL PROGETTO**

DOCENTE: **MARCO FERRARA**

STUDENTI: **VALERIA ROSSI**

OGGETTO: **STRUTTURA LETTO BRUSALI**

NOTE: **-**

NOME FILE: **BRUSALI\_190-024-191.dwg**


VERS	DATA

A **2017.05.23**  
TAVOLA NO.: **07 DI 08**

# A707

DATA: **2017/05/23** SCALA: **1:20**  
REV: **A** FORMATO: **A2**

DIRECTORY:/USERS/VALEROBSTEN/VV-D\_4\_CAMERA/BRUSALI\_190-024-191.DWG| PLOTTED ON: 5/23/2017 2:38:32 AM| BY USER: VALERIA ROSSI

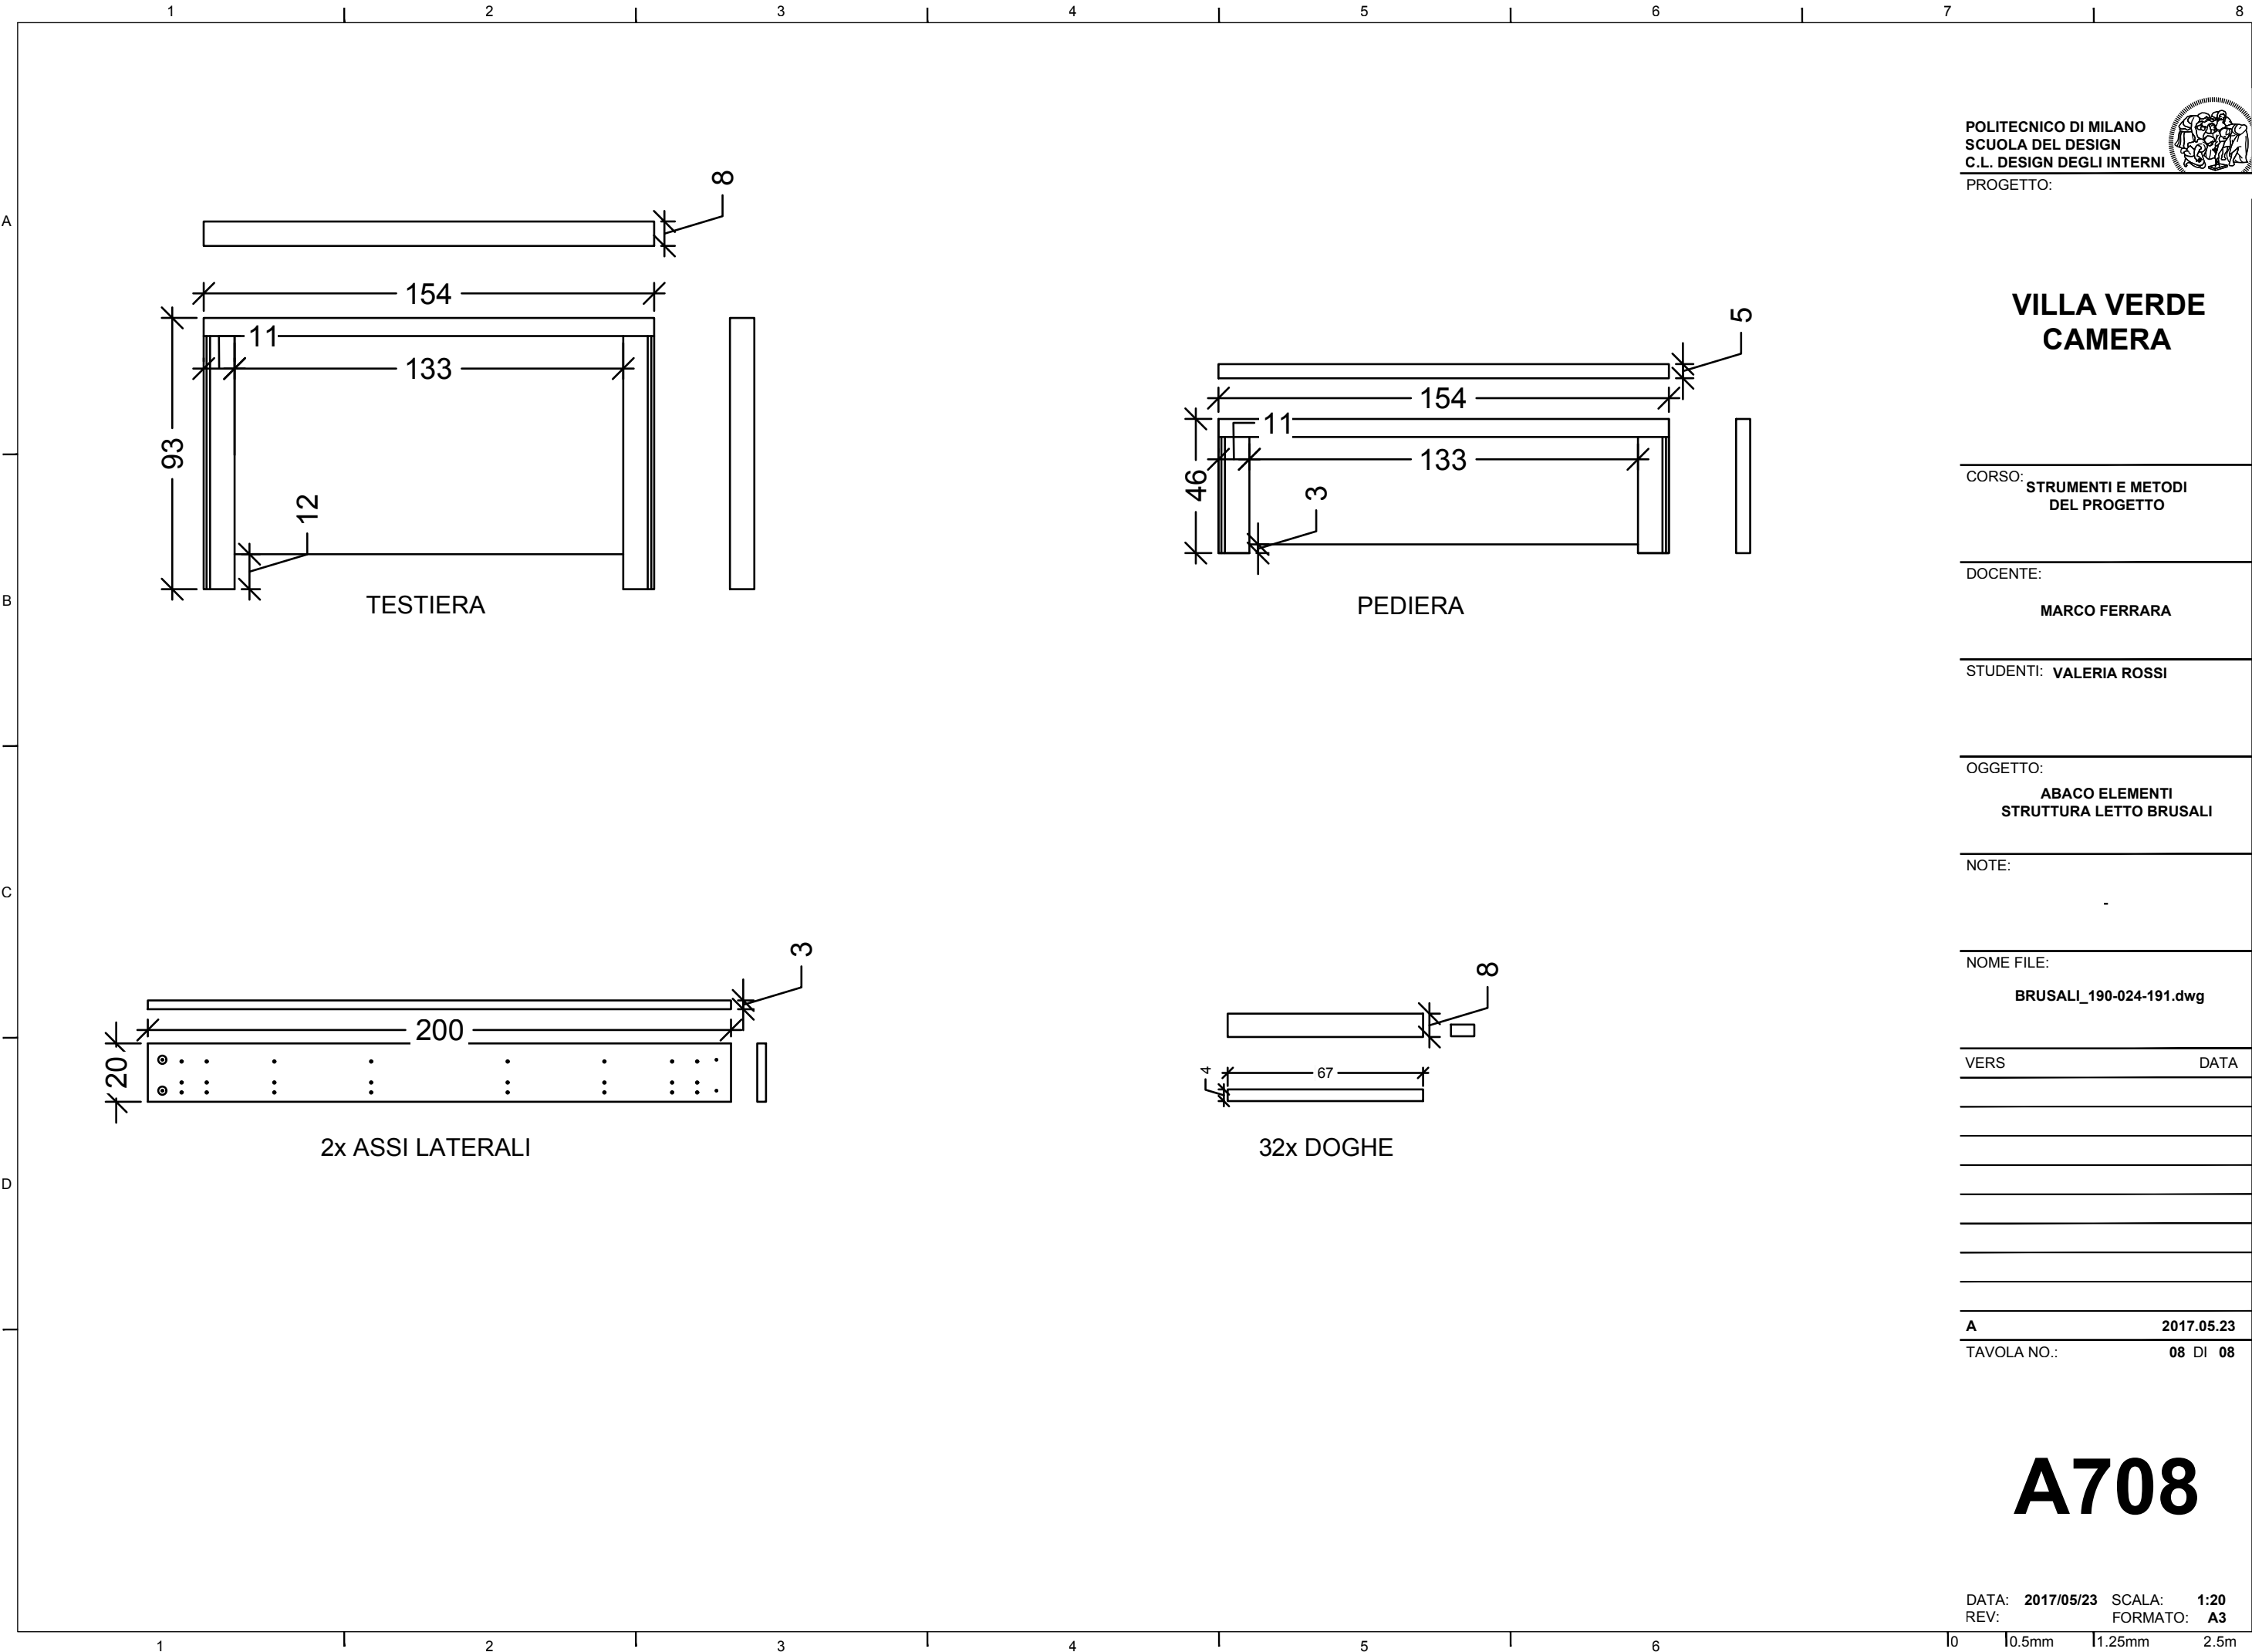

VILLA VERDE  
CAMERA

CORSO: **STRUMENTI E METODI  
DEL PROGETTO**

DOCENTE: **MARCO FERRARA**

STUDENTI: **VALERIA ROSSI**

OGGETTO: **ABACO ELEMENTI  
STRUTTURA LETTO BRUSALI**

NOTE: -

NOME FILE: **BRUSALI\_190-024-191.dwg**

VERS DATA

A 2017.05.23

TAVOLA NO.: 08 DI 08

A708