

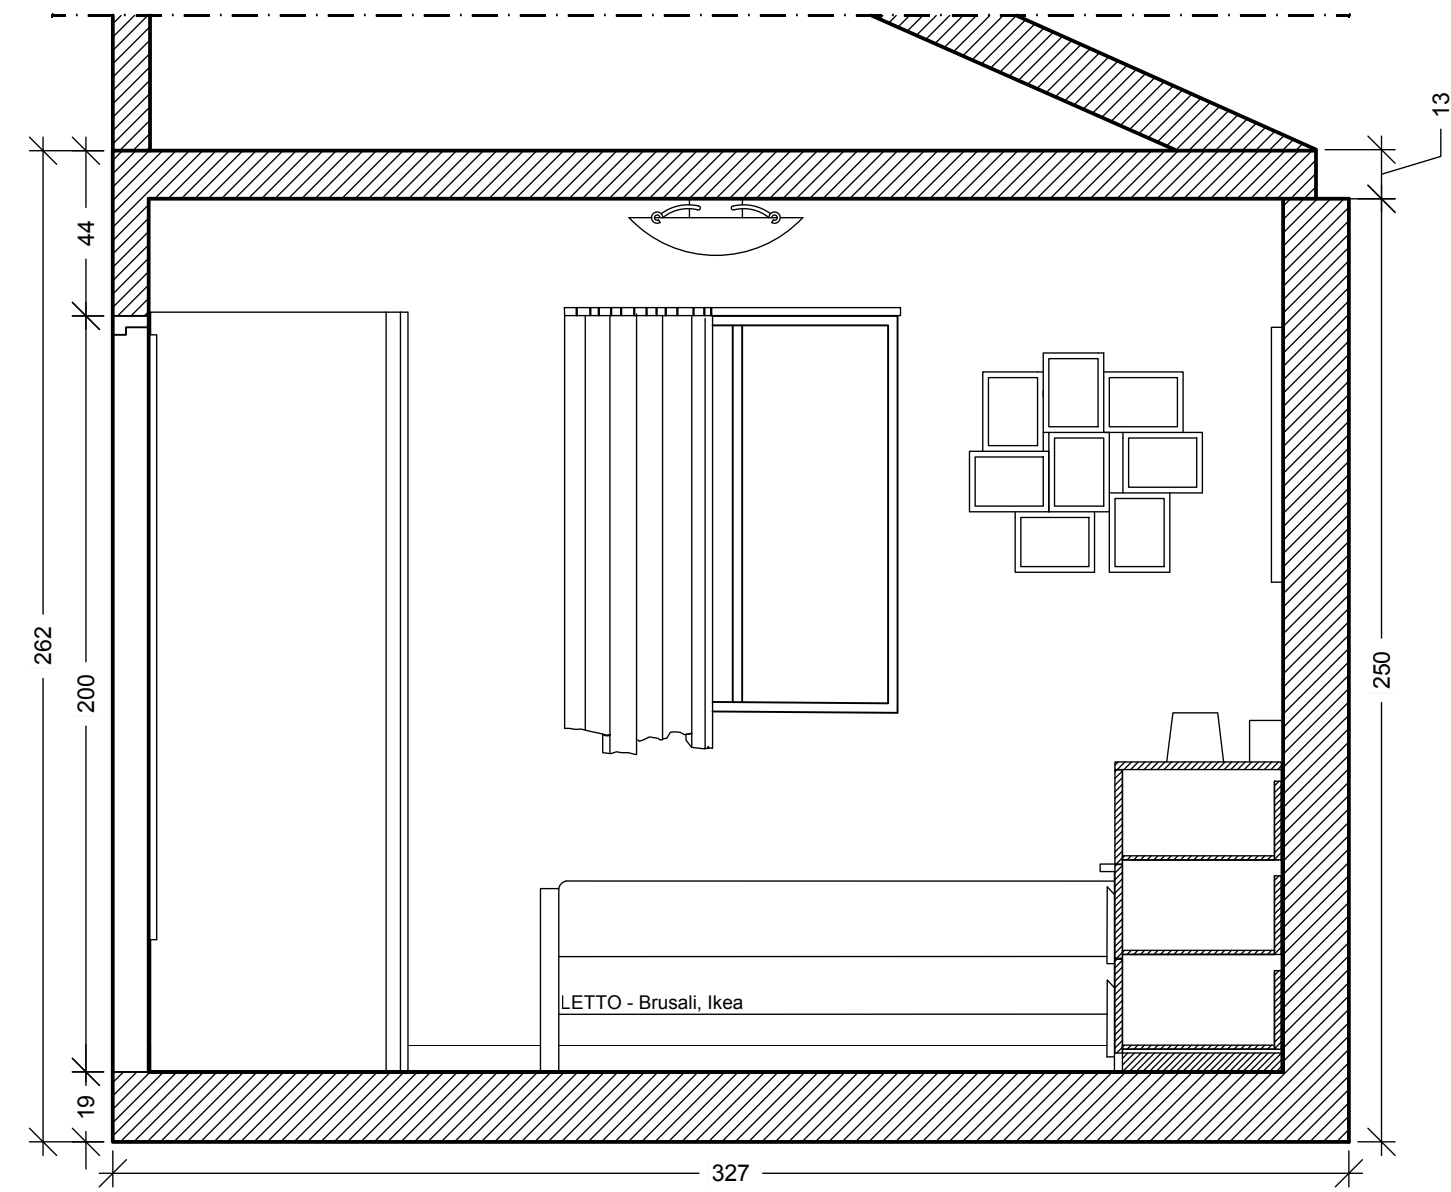


DIRECTORY: USERS\VALERIA\VV-D\_4\_CAMERA.DWG PLOTTED ON: 7/20/17 12:05:56 PM I BY USER: VALERIA

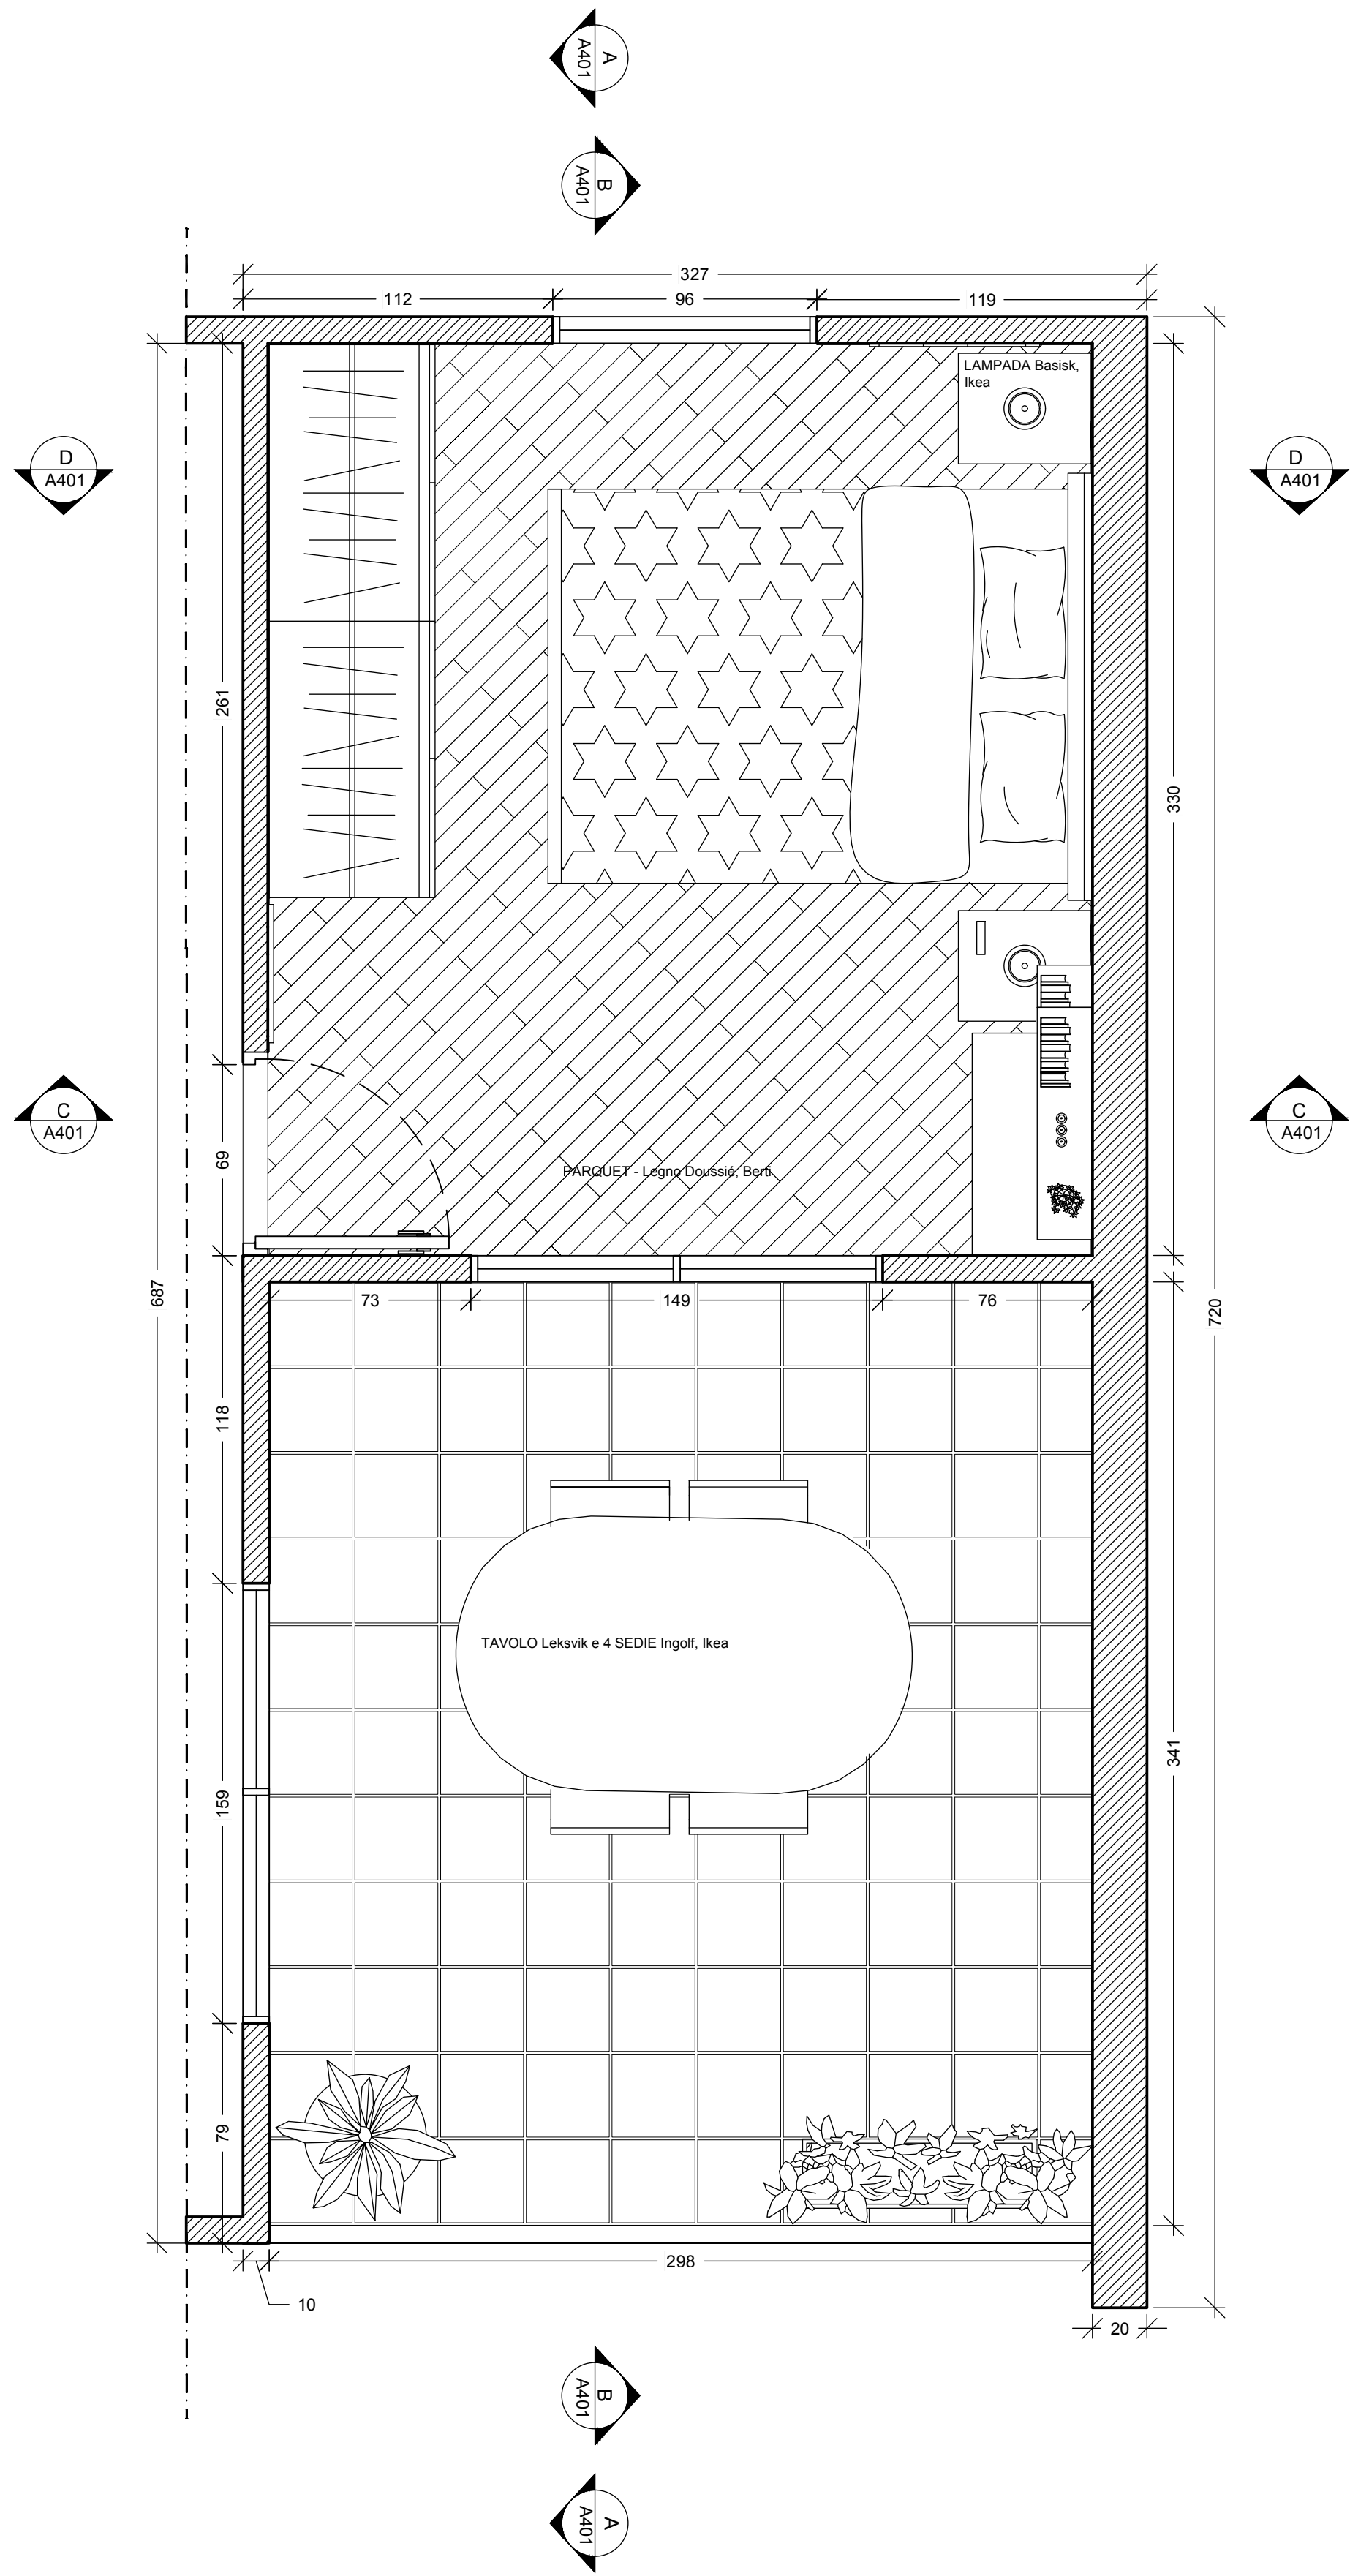

SEZIONE C

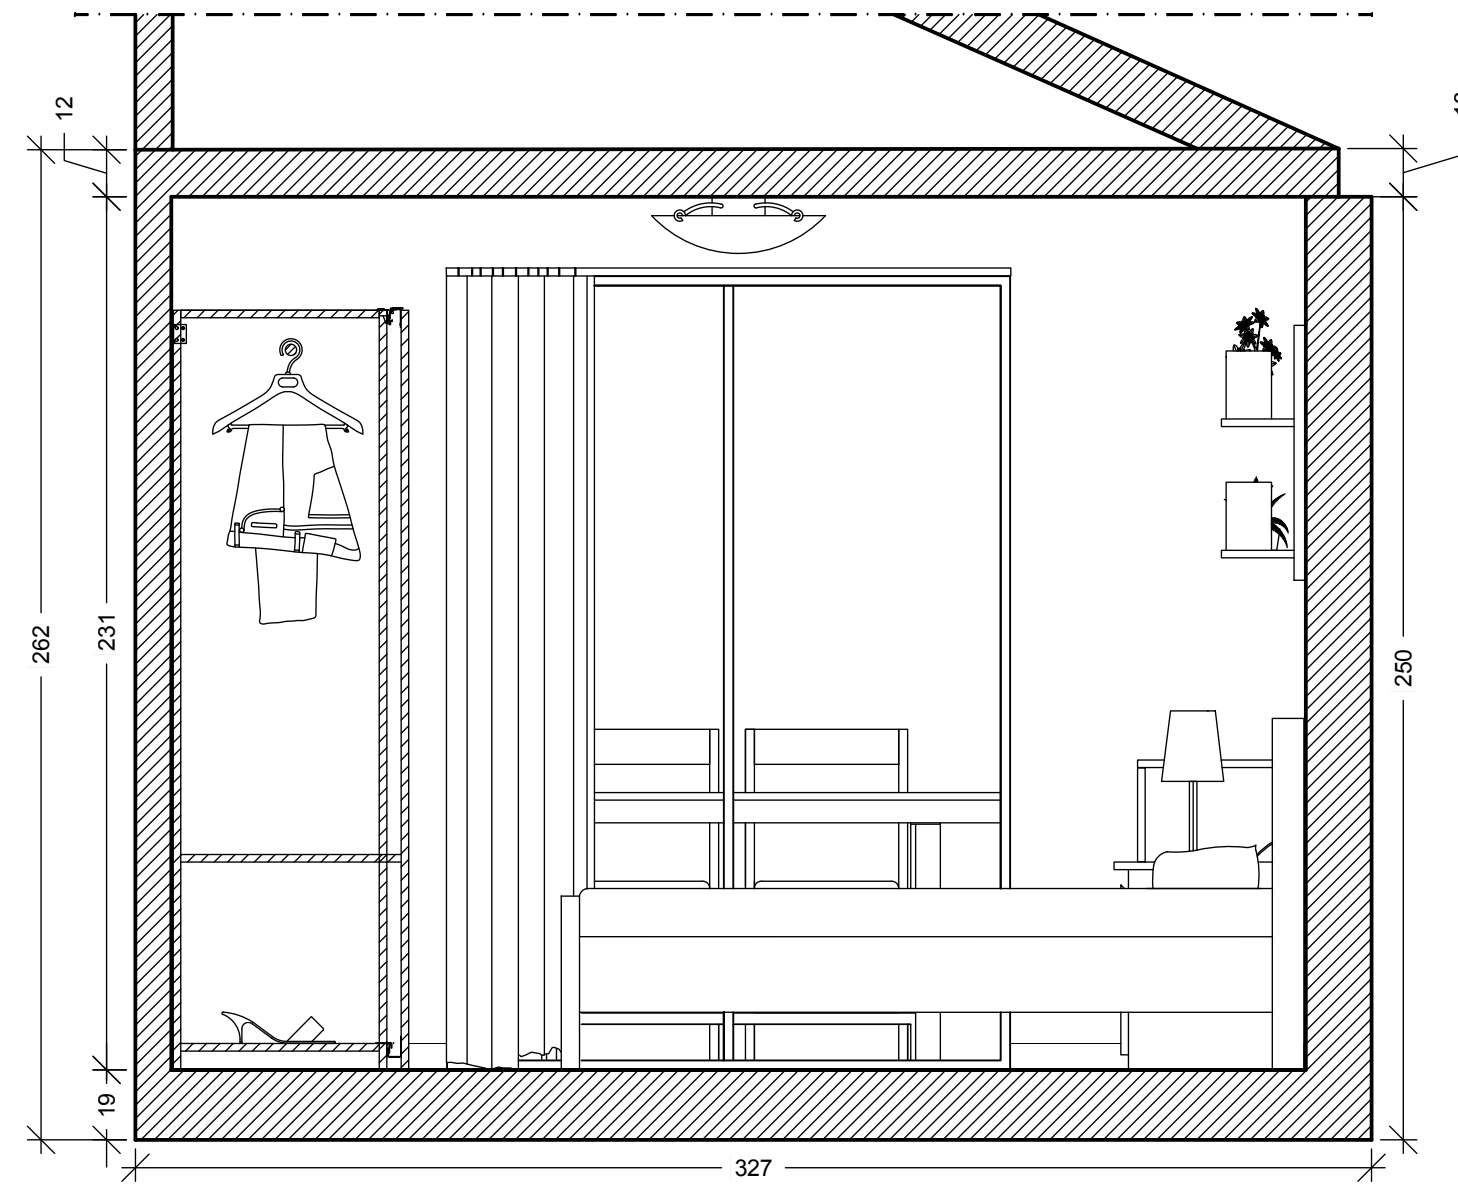

SEZIONE D

POLITECNICO DI MILANO  
SCUOLA DEL DESIGN  
C.L. DESIGN DEGLI INTERNI  
PROGETTO:

## VILLA VERDE CAMERA

CORSO:  
STRUMENTI E METODI  
DEL PROGETTO

DOCENTE:  
MARCO FERRARA

STUDENTI:  
VALERIA ROSSI

OGGETTO:  
CAMERA DA LETTO

NOTE:  
-

NOME FILE:  
VV-D\_4\_CAMERA.dwg

VERS: DATA:

1

2

3

4

5

6

7

8

9

10

DATA: 2017/06/11

REVISION: A


SCALE: 1:20

FORMATO: A1


TAVOLA NO.: 01 DI 01

120cm 150cm 100cm

10

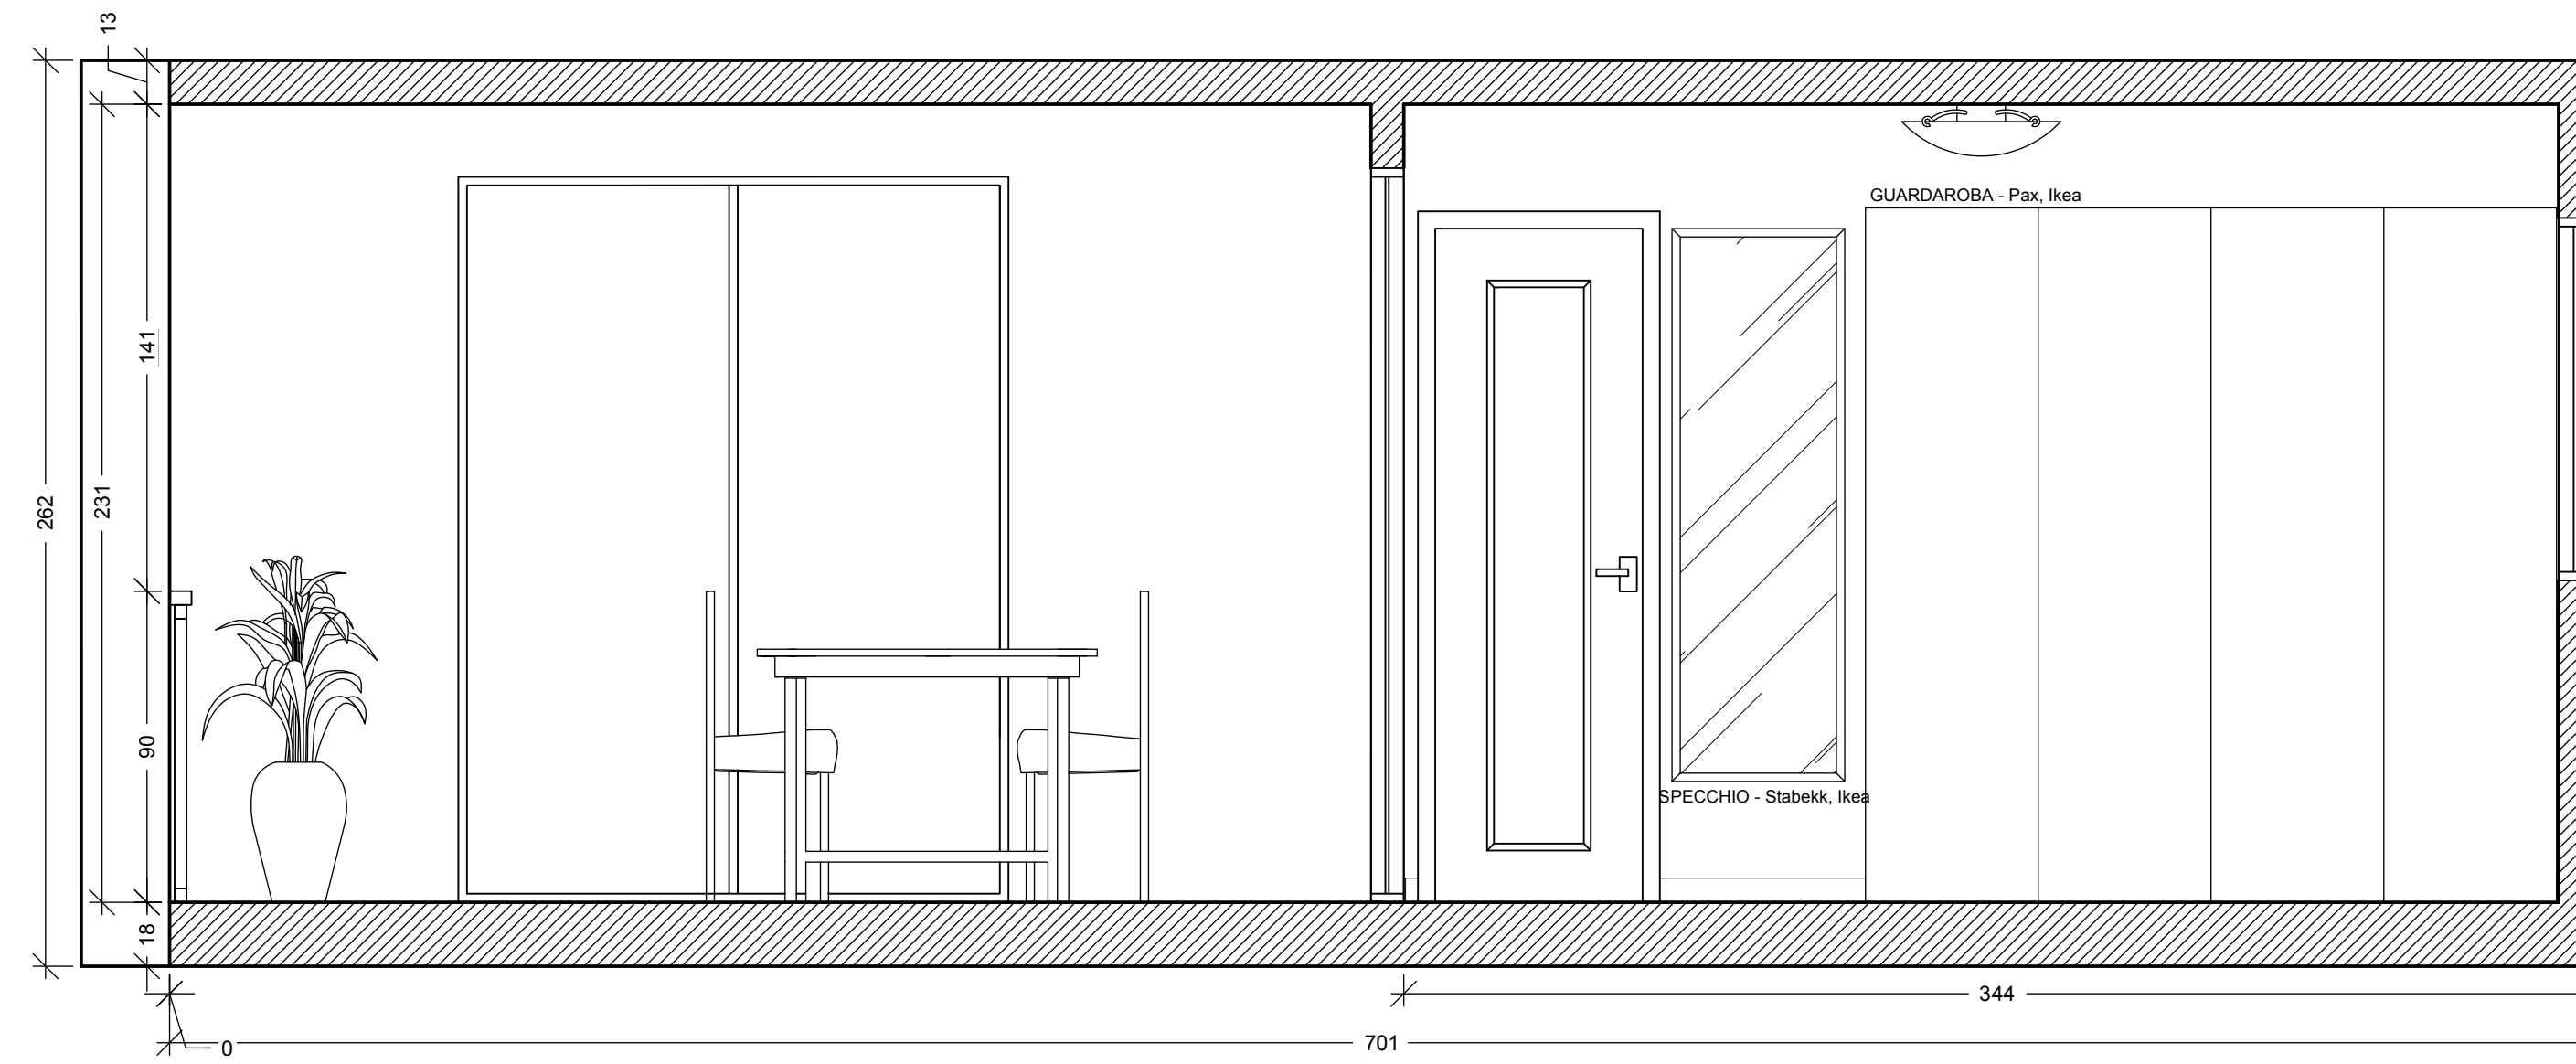

SEZIONE A

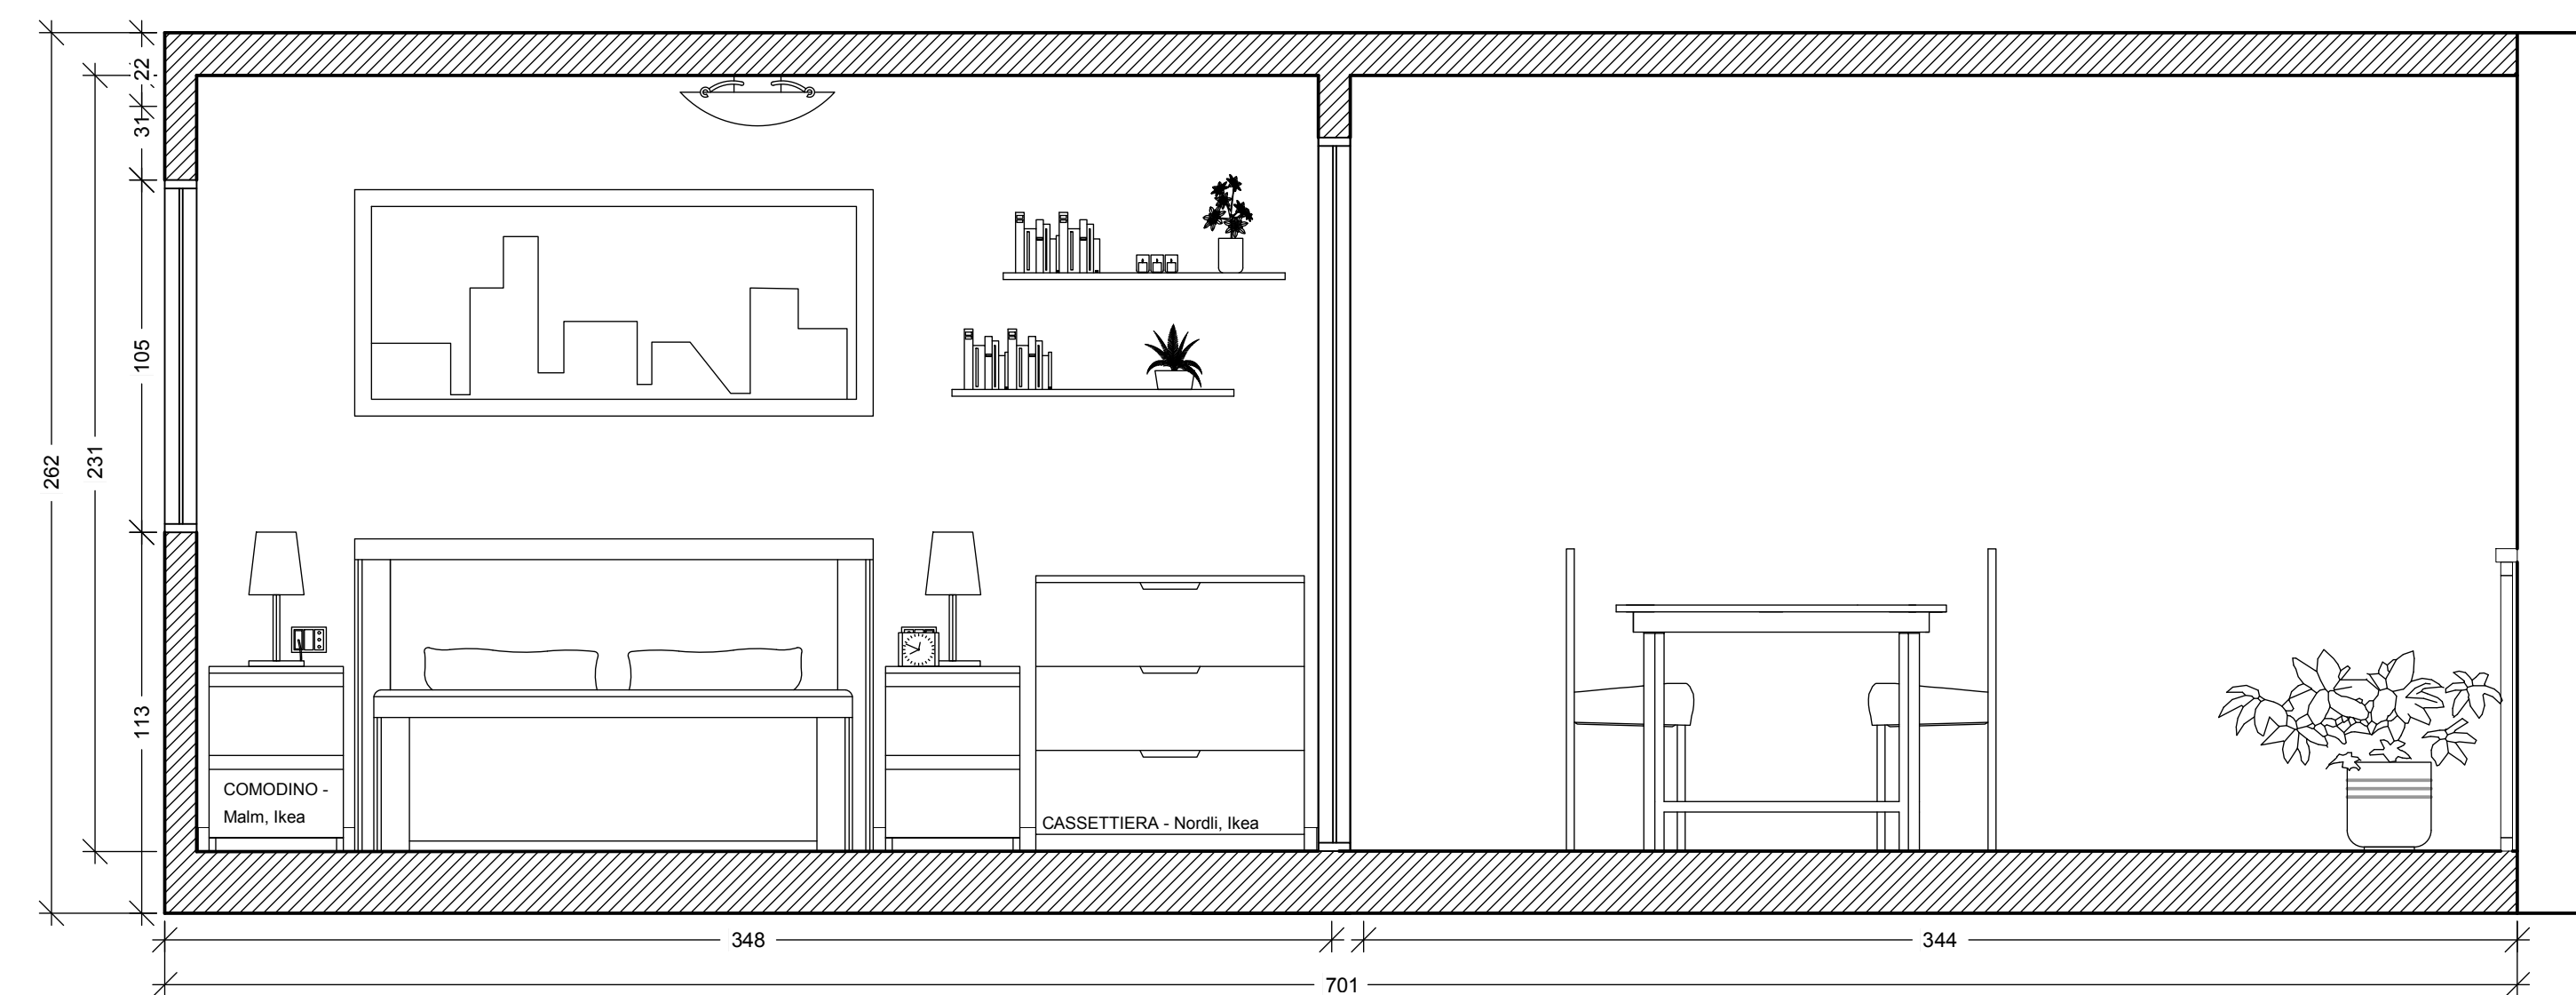

SEZIONE B