




DIRECTORY: I:\USERS\VALERIA\VV-D\_4\_CAMERA\PAX\_291-795-49.DWG PLOTTED ON: 6/10/2017 5:23:06 PM BY USER: VALERIA ROSSI

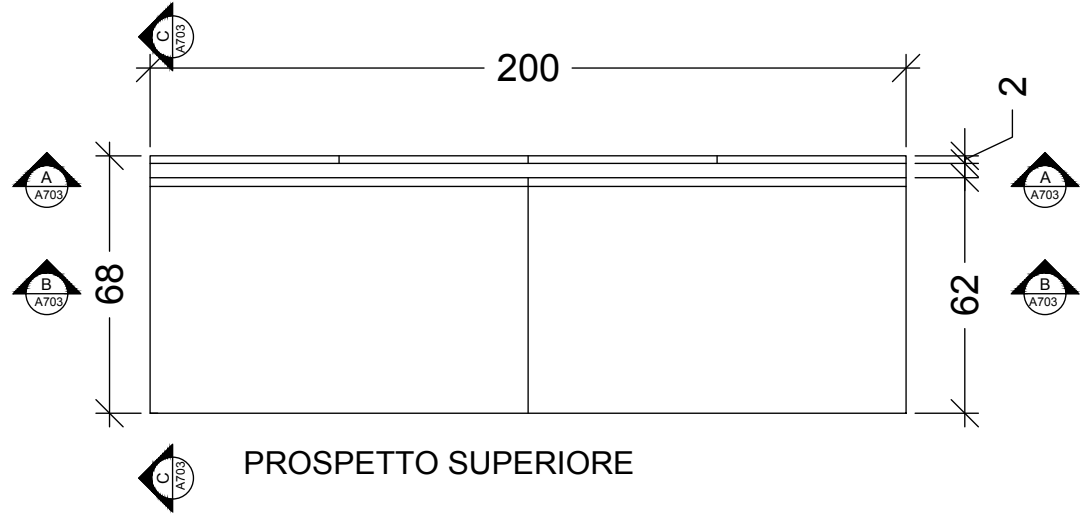


PROSPETTO SUPERIORE

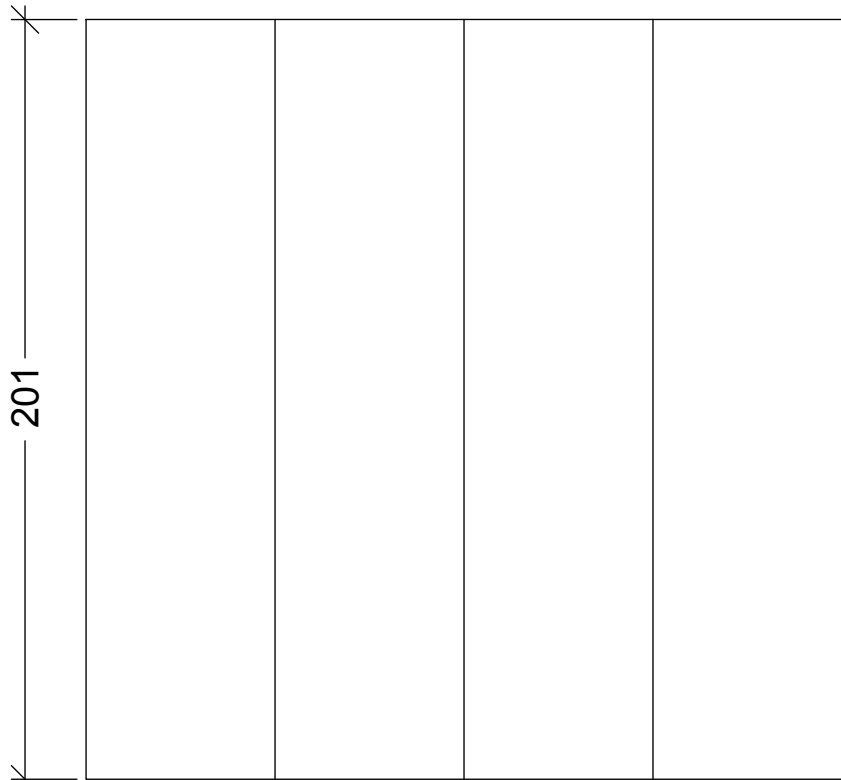


PROSPETTO FRONTALE

 


PROSPETTO LATERALE

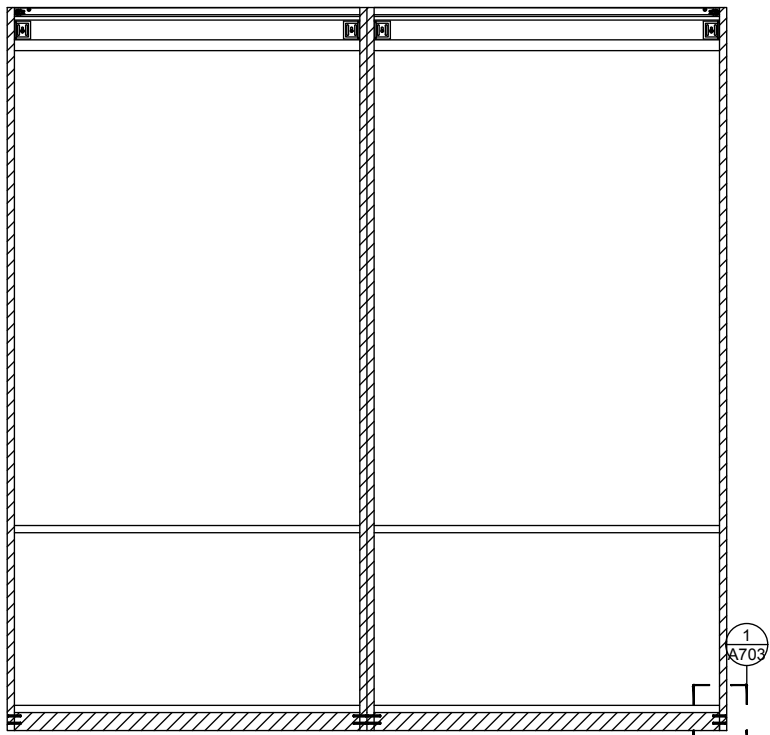





SEZIONE A

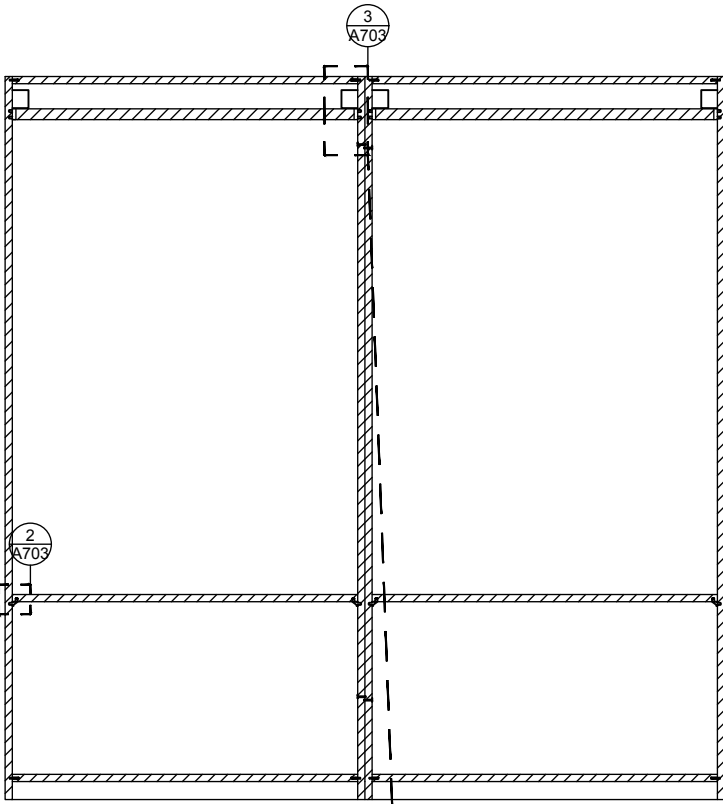

SEZIONE B

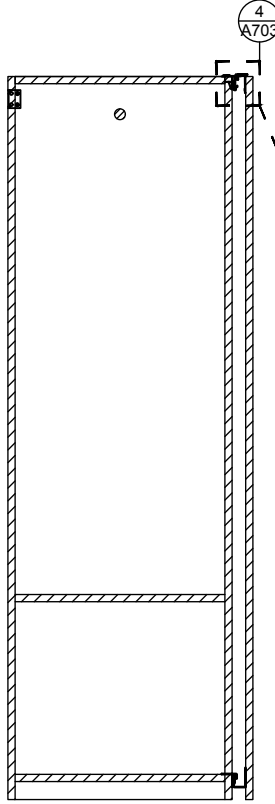

SEZIONE C

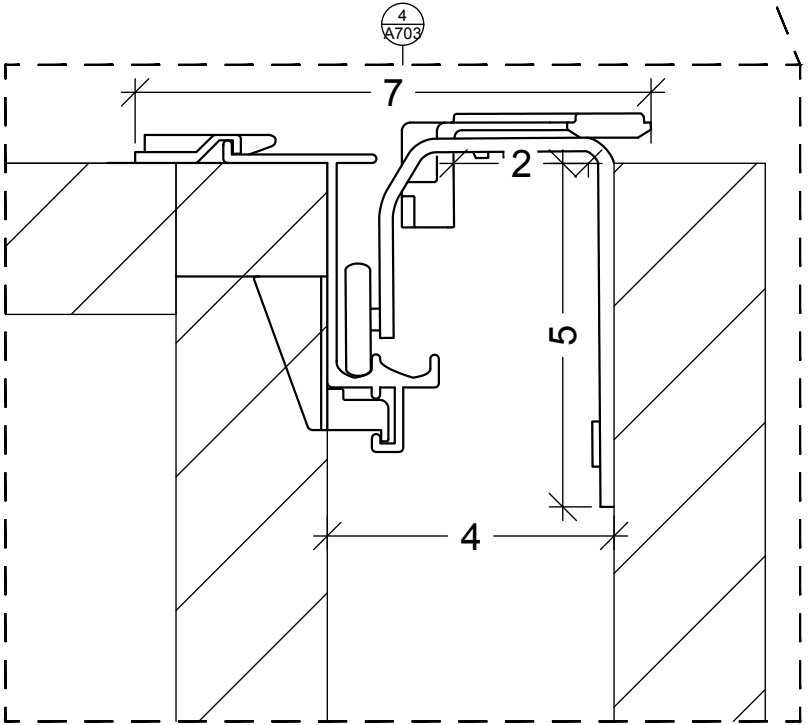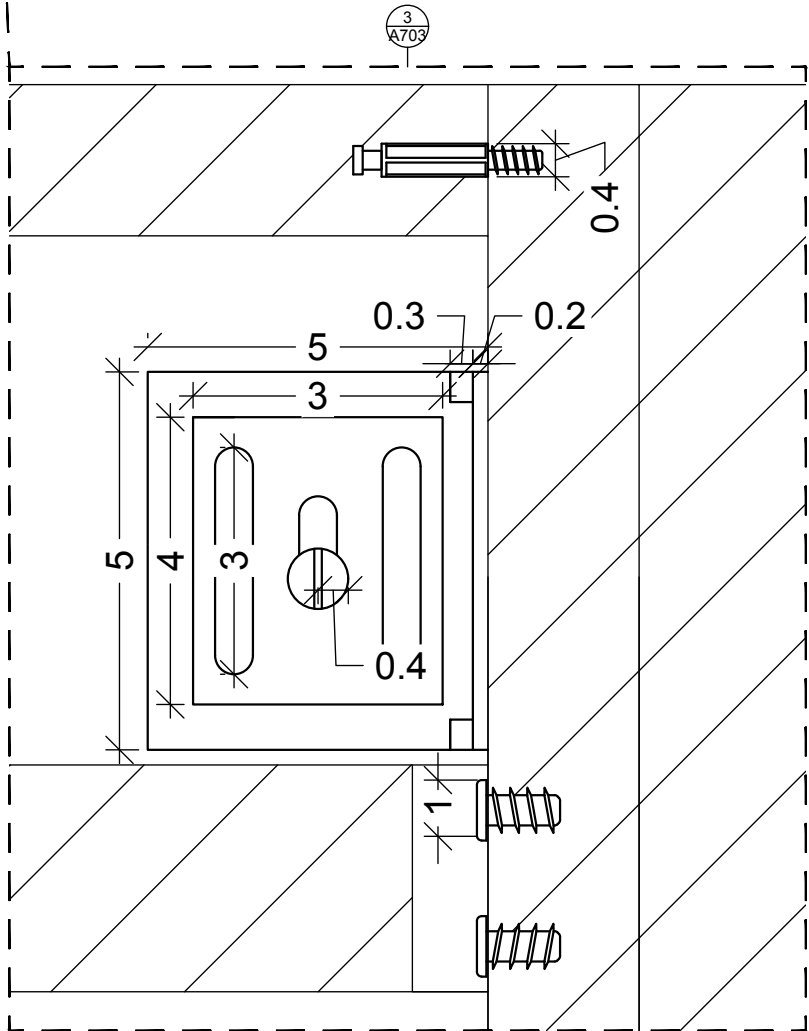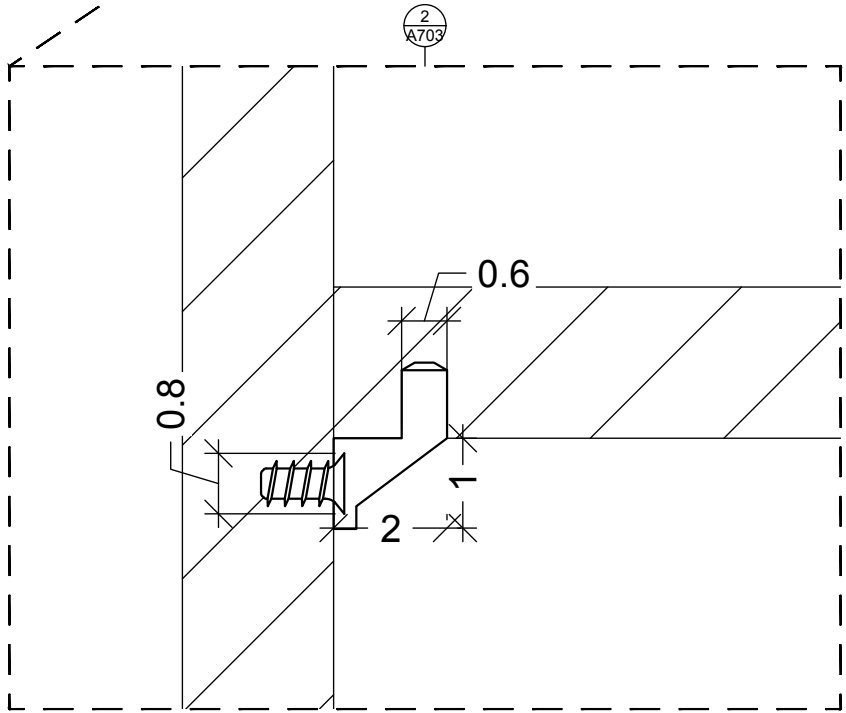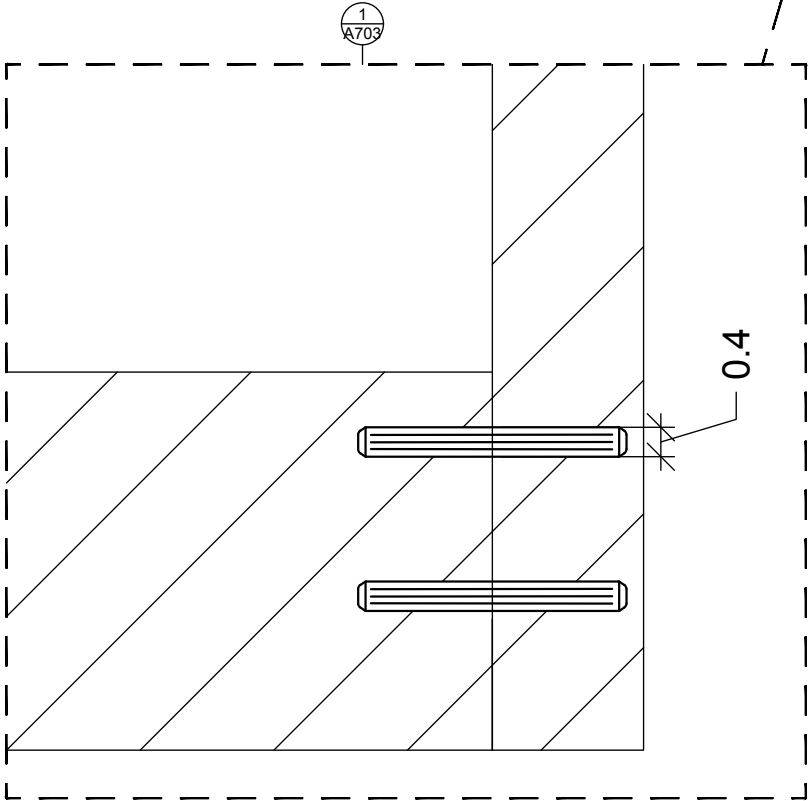

POLITECNICO DI MILANO  
SCUOLA DEL DESIGN  
C.L. DESIGN DEGLI INTERNI



VILLA VERDE  
CAMERA

CORSO: STRUMENTI E METODI  
DEL PROGETTO

DOCENTE:  
MARCO FERRARA

STUDENTI:  
VALERIA ROSSI

OGGETTO:  
GUARDAROBBA PAX

NOTE:

NOME FILE:  
PAX\_291-795-49.dwg

VERS DATA

A 2017.05.23  
TAVOLA NO.: 03 DI 08

A703

DATA: 2017/05/22 SCALA: 1:20  
REV: A FORMATO: A2

RSO: **STRUMENTI E METODI  
DEL PROGETTO**

STUDENTI: **ROSSI VALERIA**

**NOTE:**

VERS	DATA
------	------

VERS	DATA
<b>A</b>	<b>2017.05.23</b>

# A704

0	0.5mm	1.25mm	2.5m
---	-------	--------	------

