


DIRECTORY: I:\USERS\VALERIA\VV-D\_4\_CAMERA\BRUSALI\_190-024-191.dwg | PLOTTED ON: 5/23/2017 2:22:18 PM | BY USER: VALERIA ROSSI

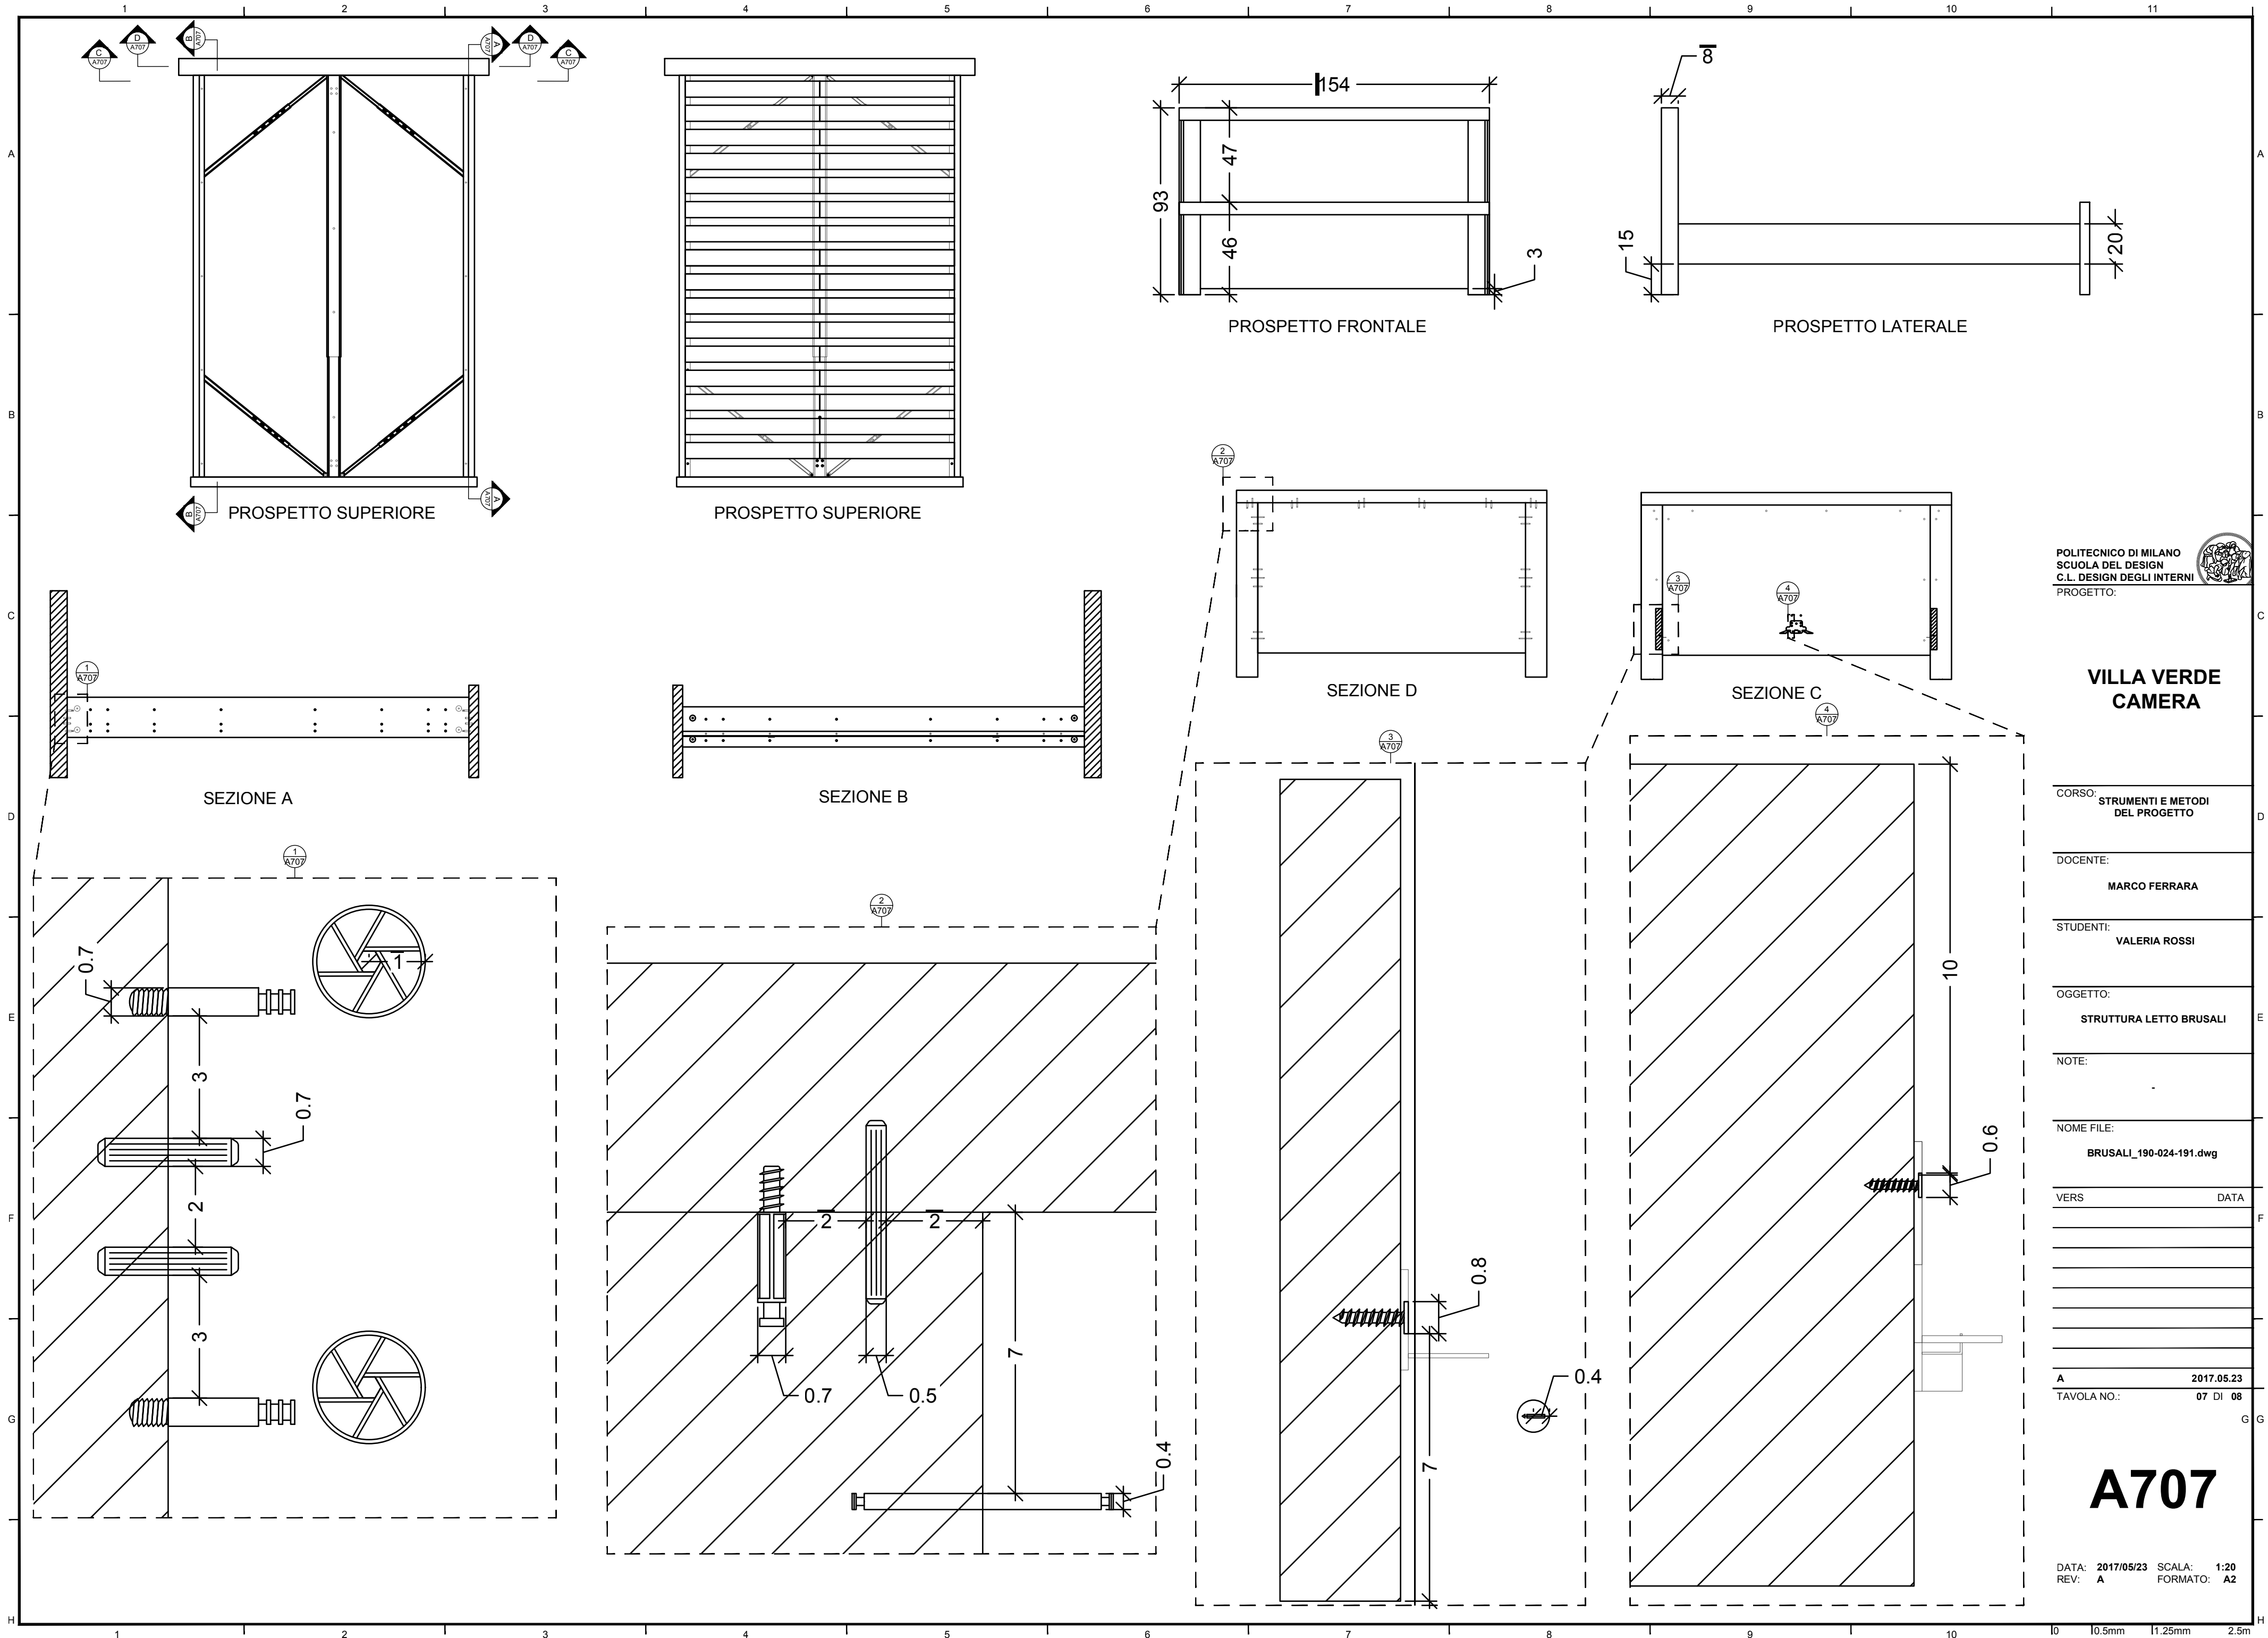

POLITECNICO DI MILANO  
SCUOLA DEL DESIGN  
C.L. DESIGN DEGLI INTERNI  
PROGETTO:



VILLA VERDE  
CAMERA

CORSO:	STRUMENTI E METODI DEL PROGETTO
DOCENTE:	MARCO FERRARA
STUDENTI:	VALERIA ROSSI
OGGETTO:	STRUTTURA LETTO BRUSALI
NOTE:	
NOME FILE:	BRUSALI_190-024-191.dwg
VERS	DATA
A	2017.05.23
TAVOLA NO.:	07 DI 08


A707

DATA: 2017/05/23  
REV: A

SCALA: 1:20  
FORMATO: A2

10 10.5mm 11.25mm 2.5m

DIRECTORY:/USERS/VALERIA/VV-D\_4\_CAMERA/BRUSALI\_190-024-191.DWG| PLOTTED ON: 5/23/2017 2:22:19 PM | BY USER: VALERIA ROSSI

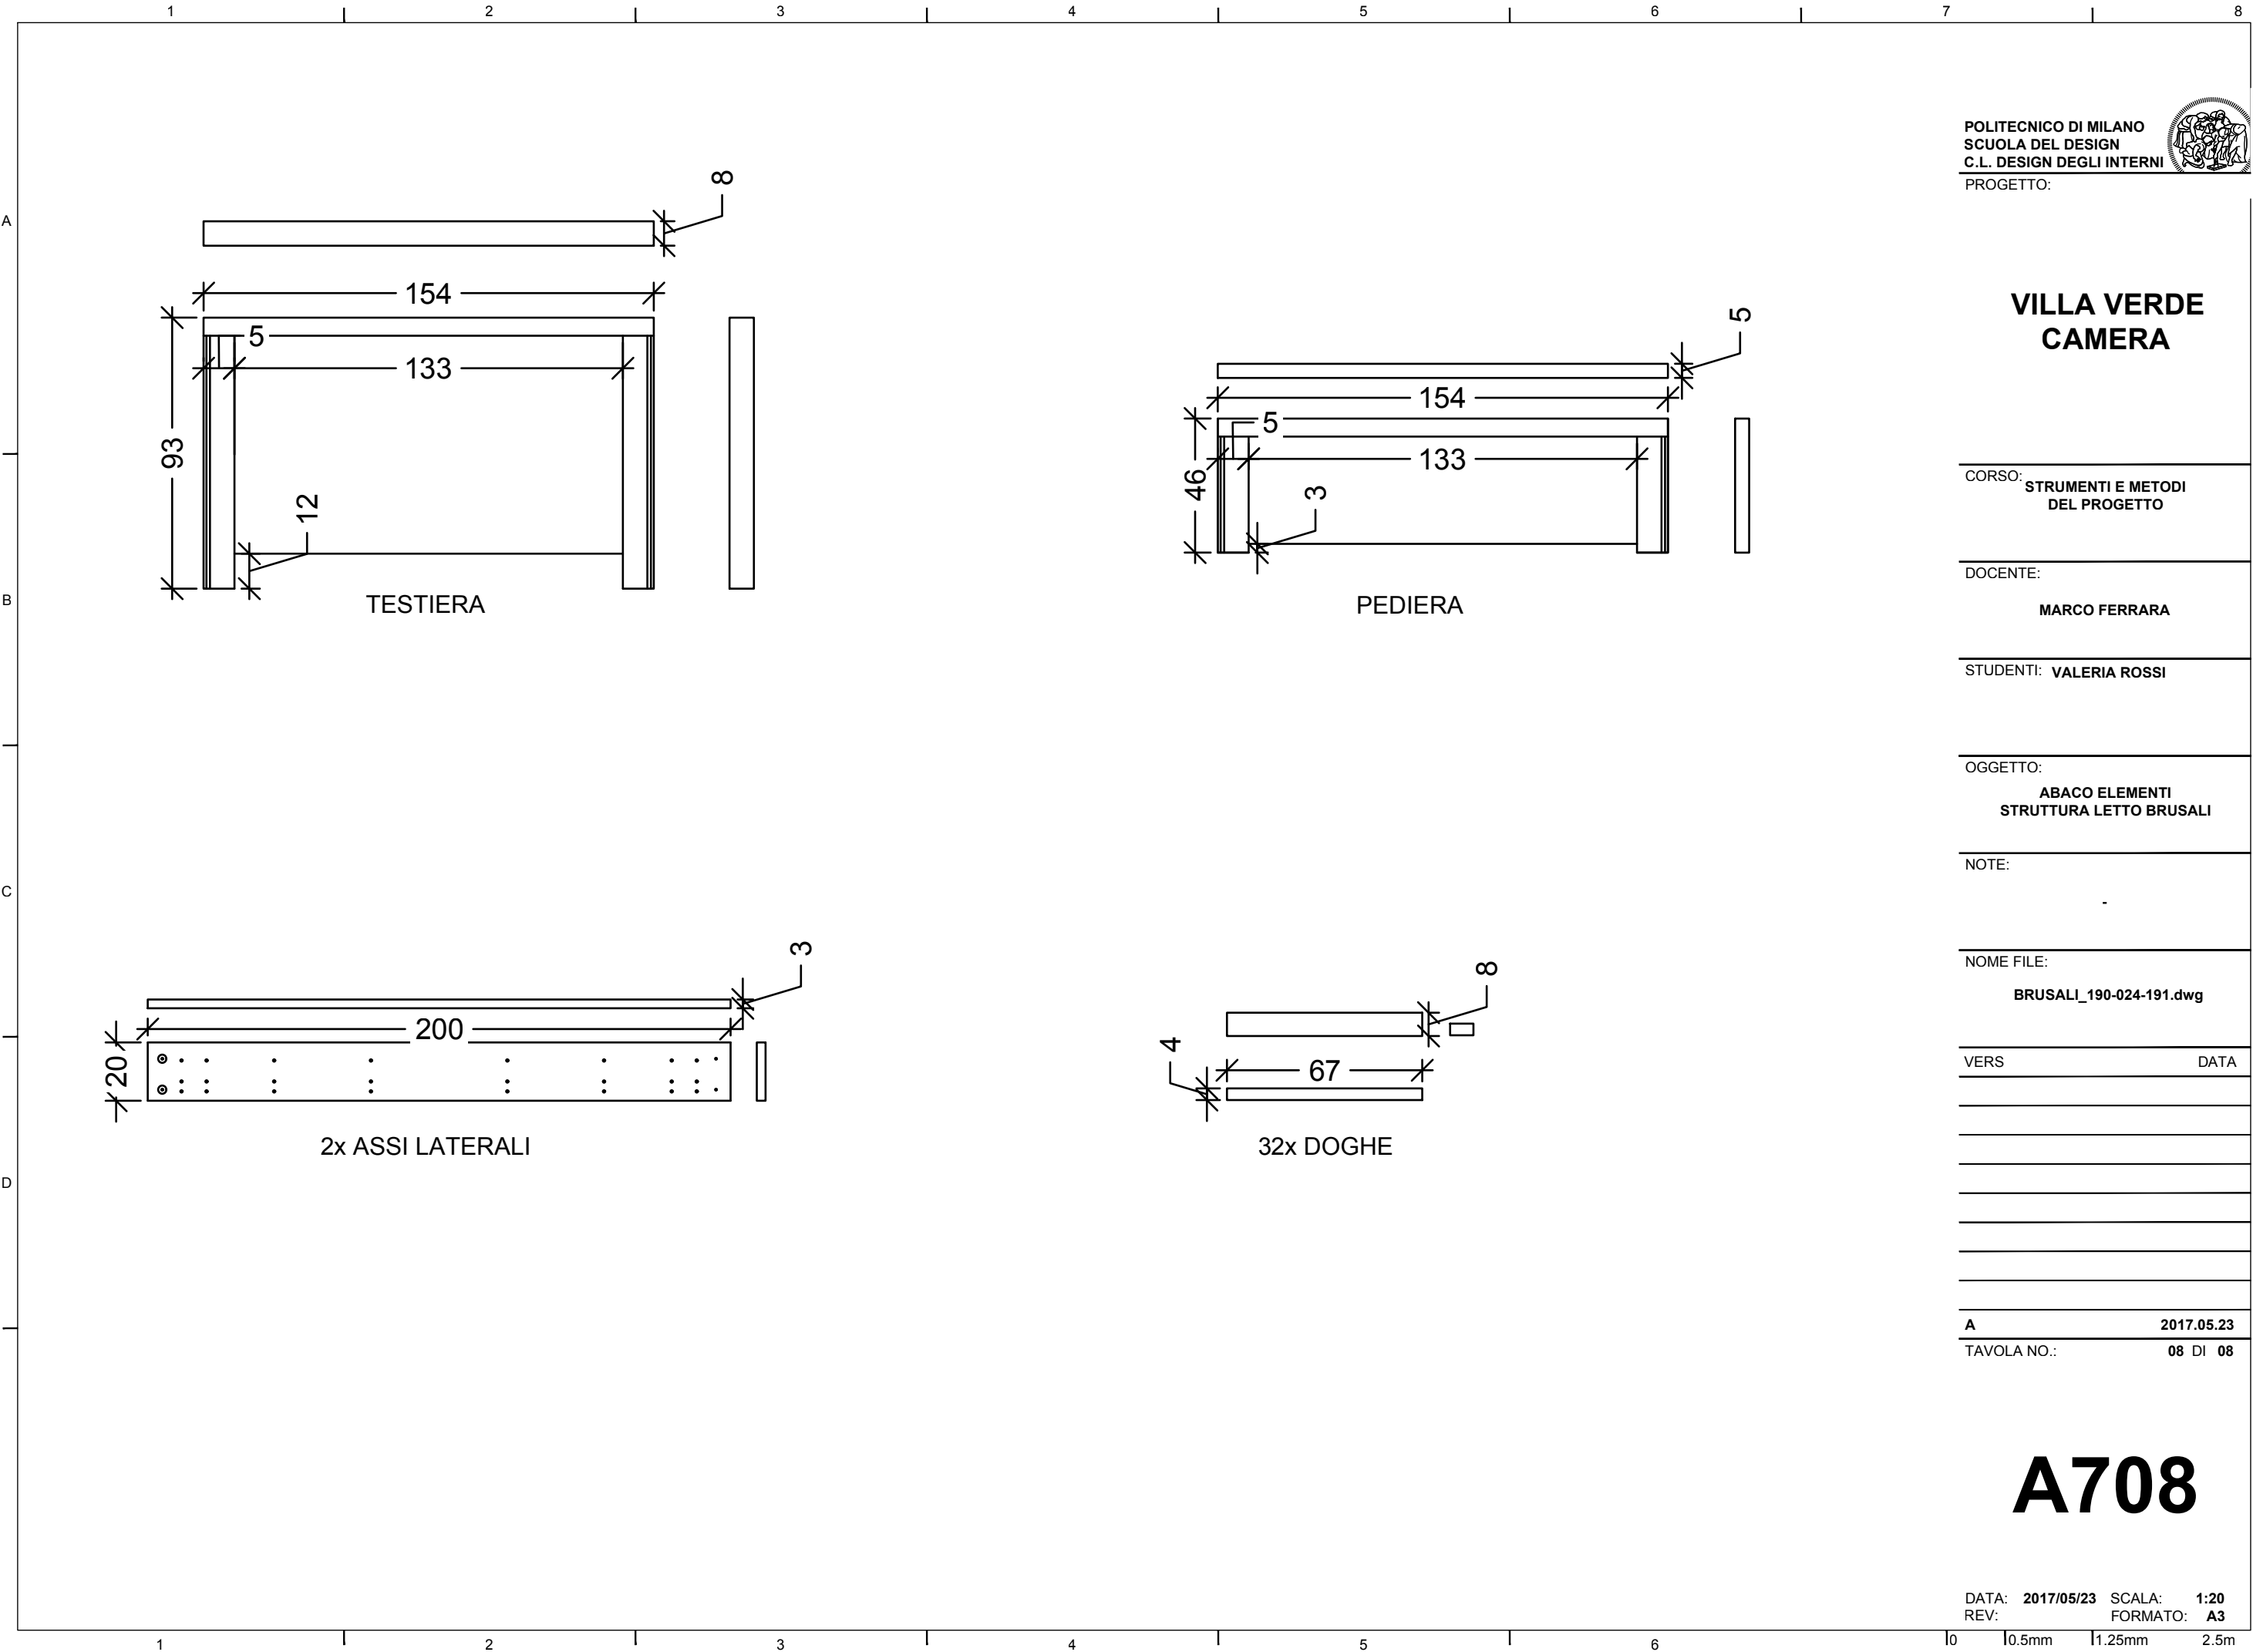

VILLA VERDE  
CAMERA

CORSO: **STRUMENTI E METODI  
DEL PROGETTO**

DOCENTE: **MARCO FERRARA**

STUDENTI: **VALERIA ROSSI**

OGGETTO: **ABACO ELEMENTI  
STRUTTURA LETTO BRUSALI**

NOTE: -

NOME FILE: **BRUSALI\_190-024-191.dwg**

VERS DATA

A 2017.05.23

TAVOLA NO.: 08 DI 08

A708