

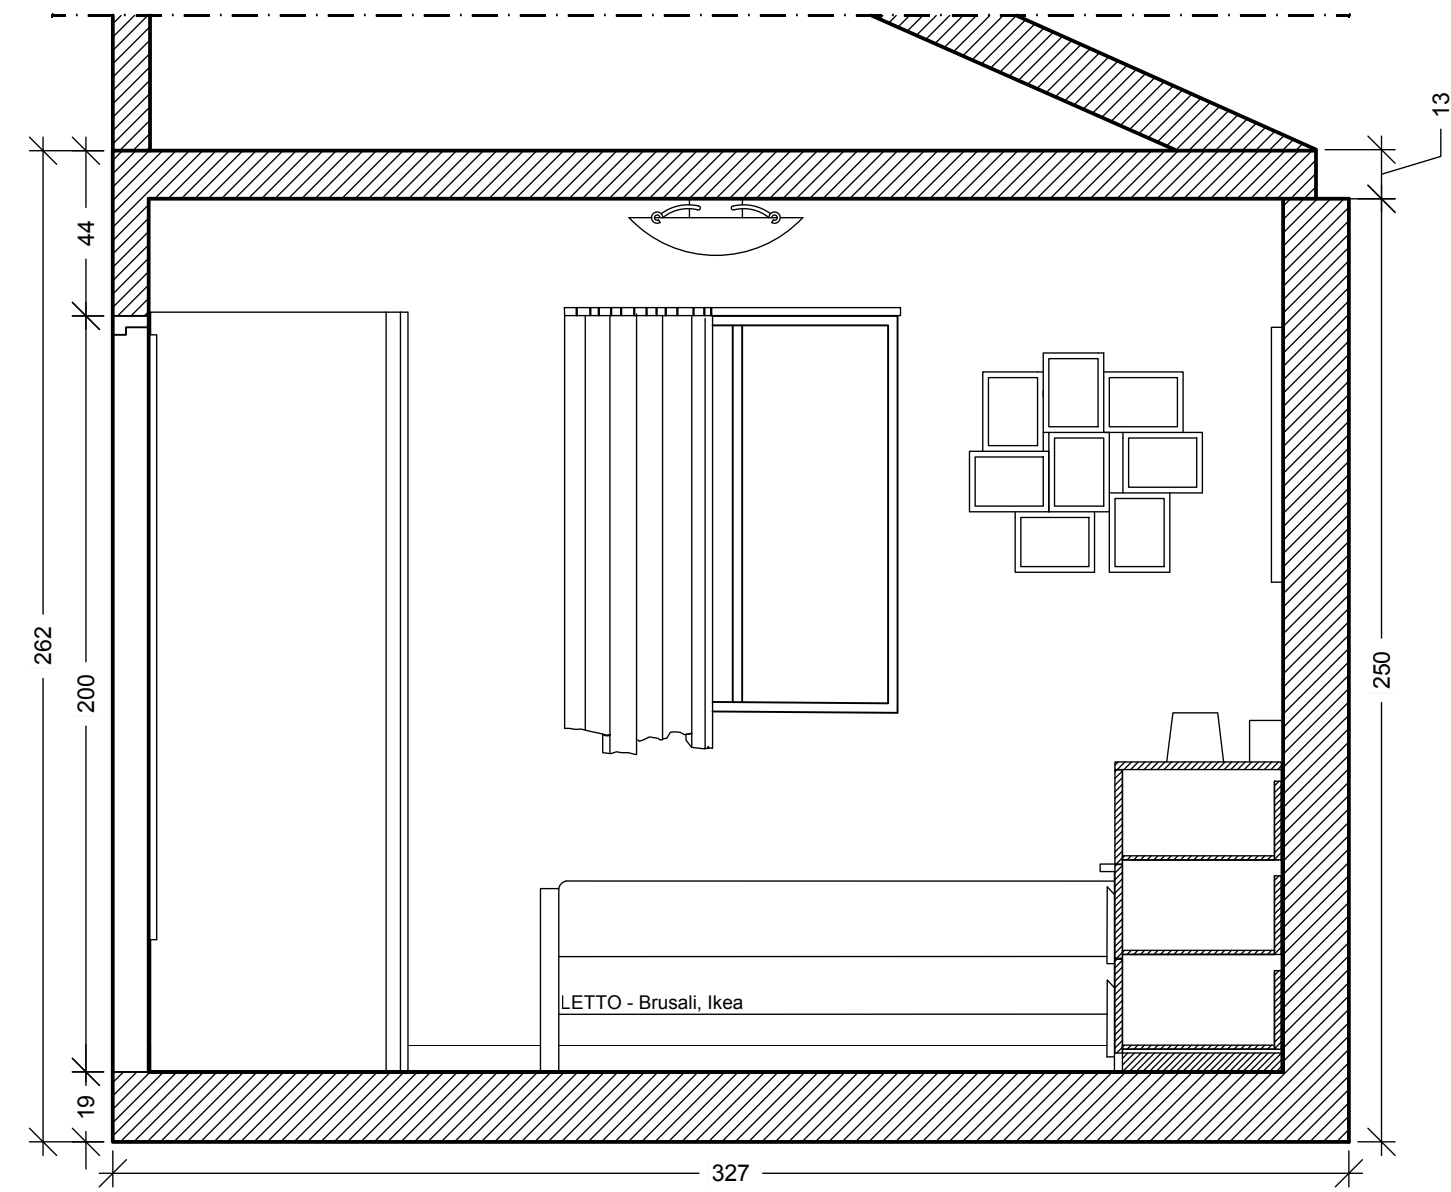


DIRECTORY: USERS\VALERIA\VV-D\_4\_CAMERA.DWG PLOTTED ON: 7/12/2017 5:15:13 PM BY USER: VALERIA

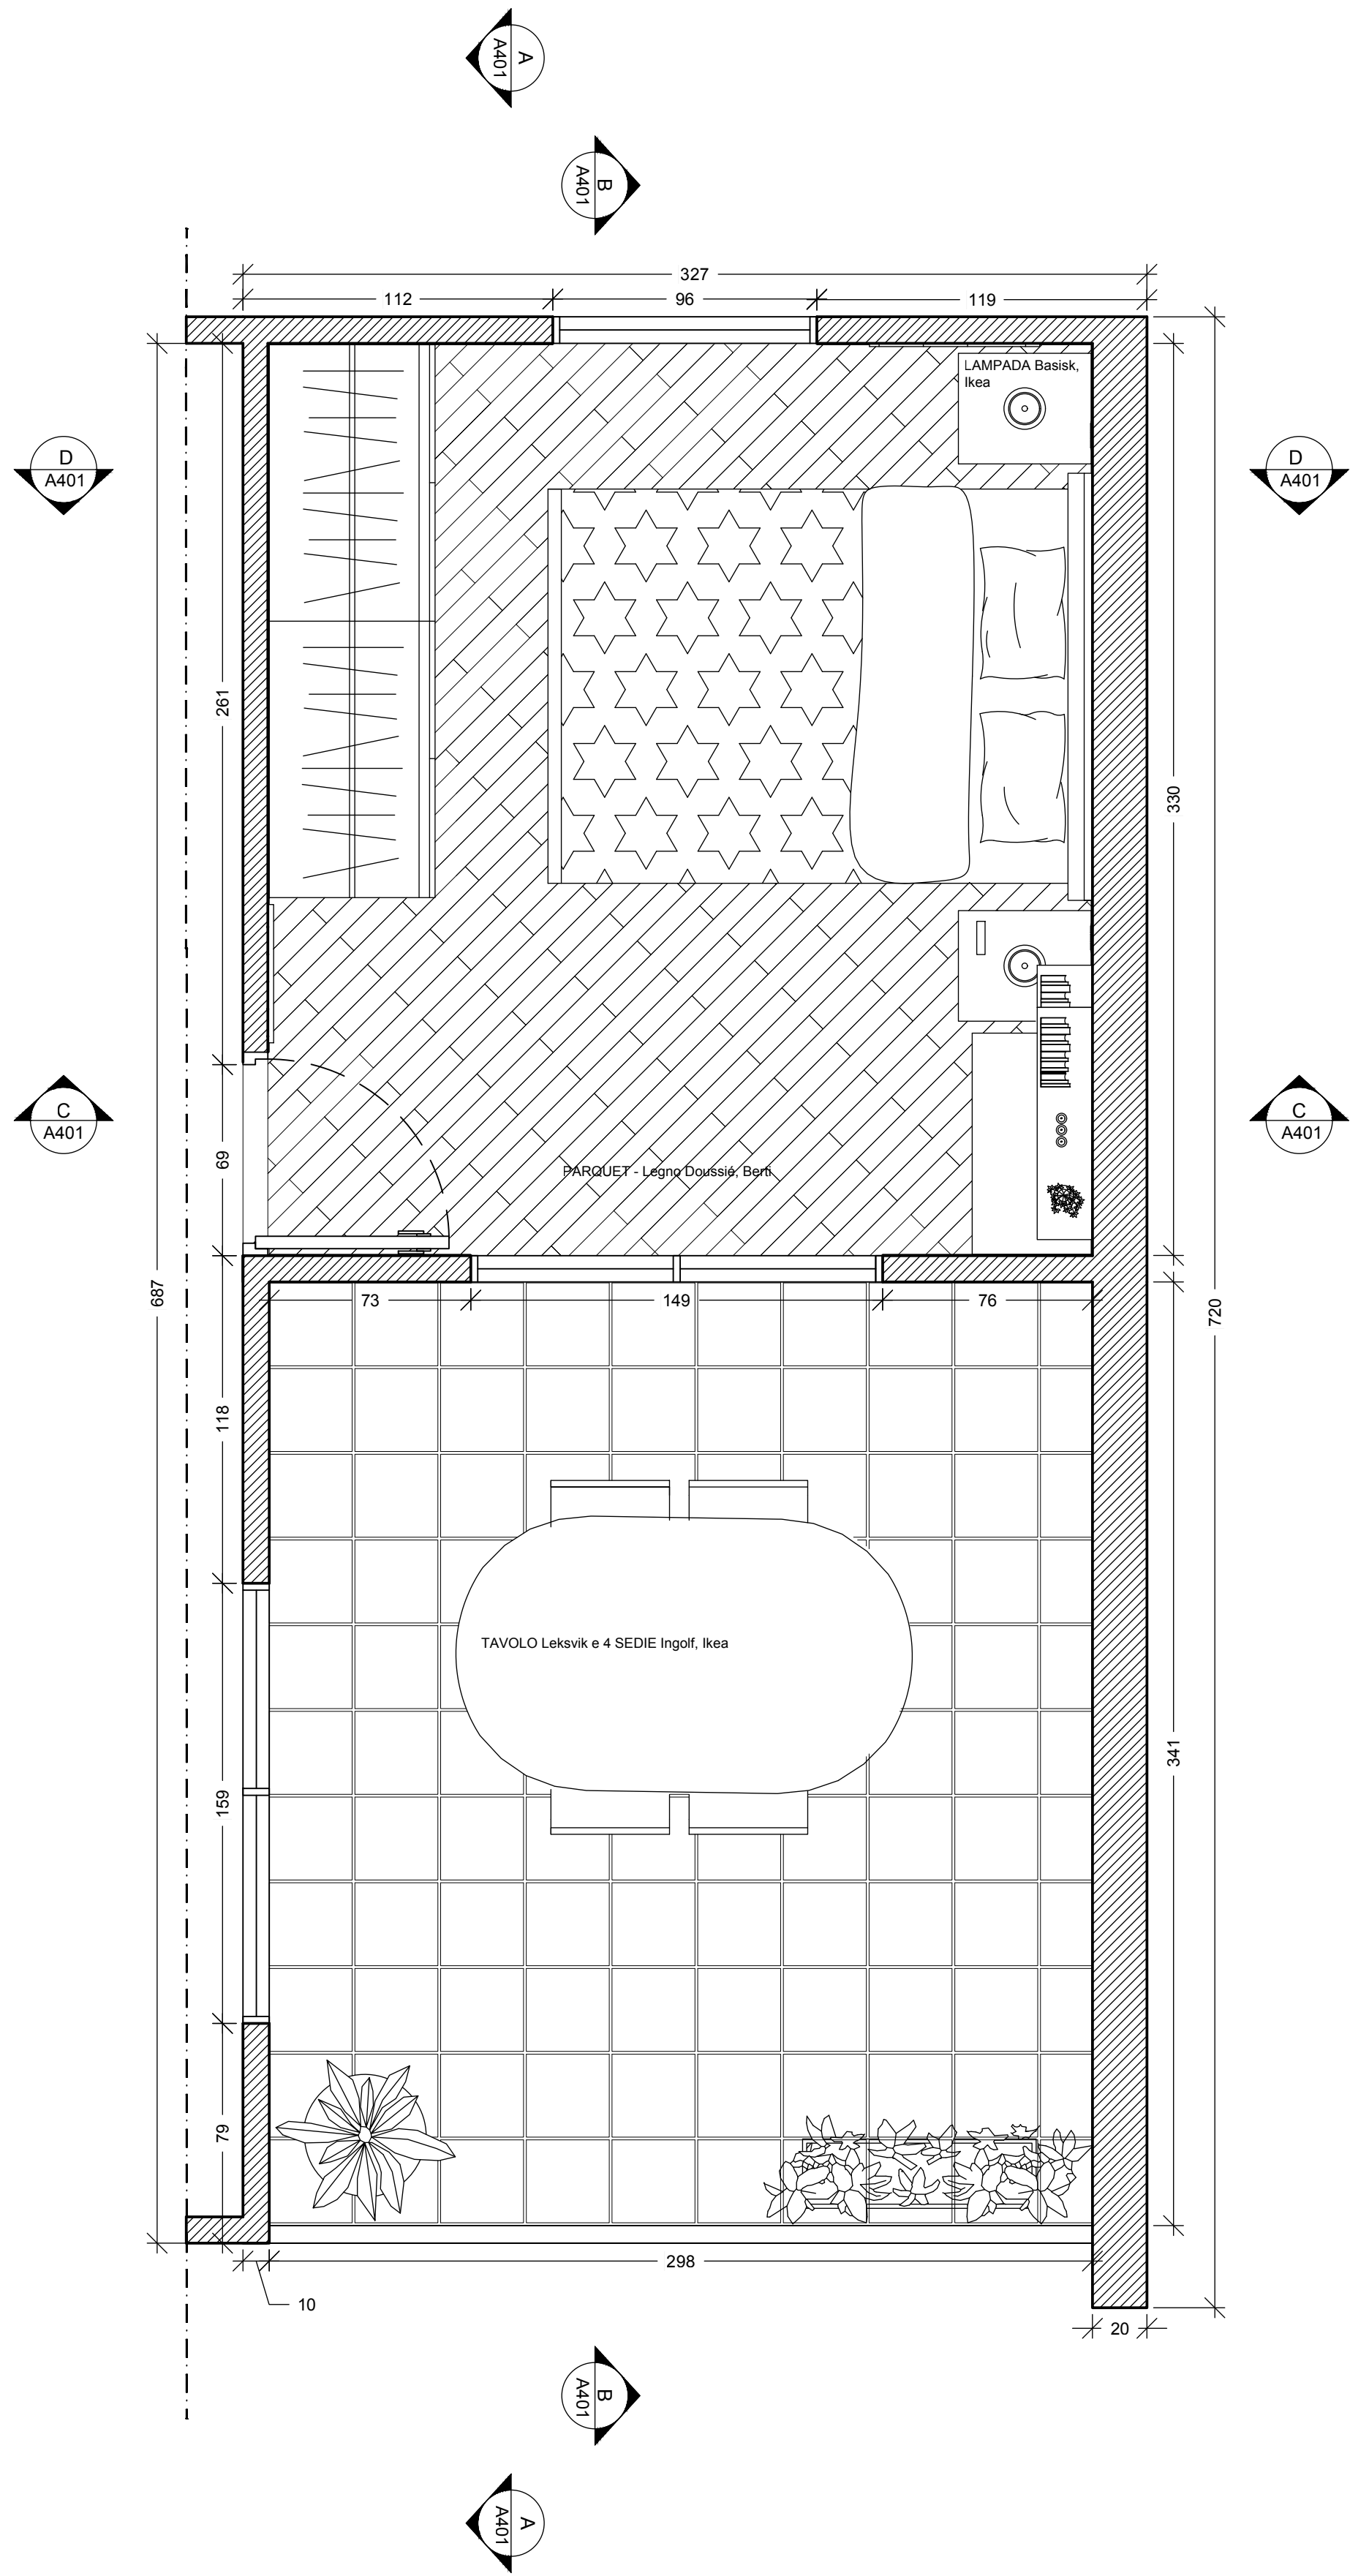

SEZIONE C

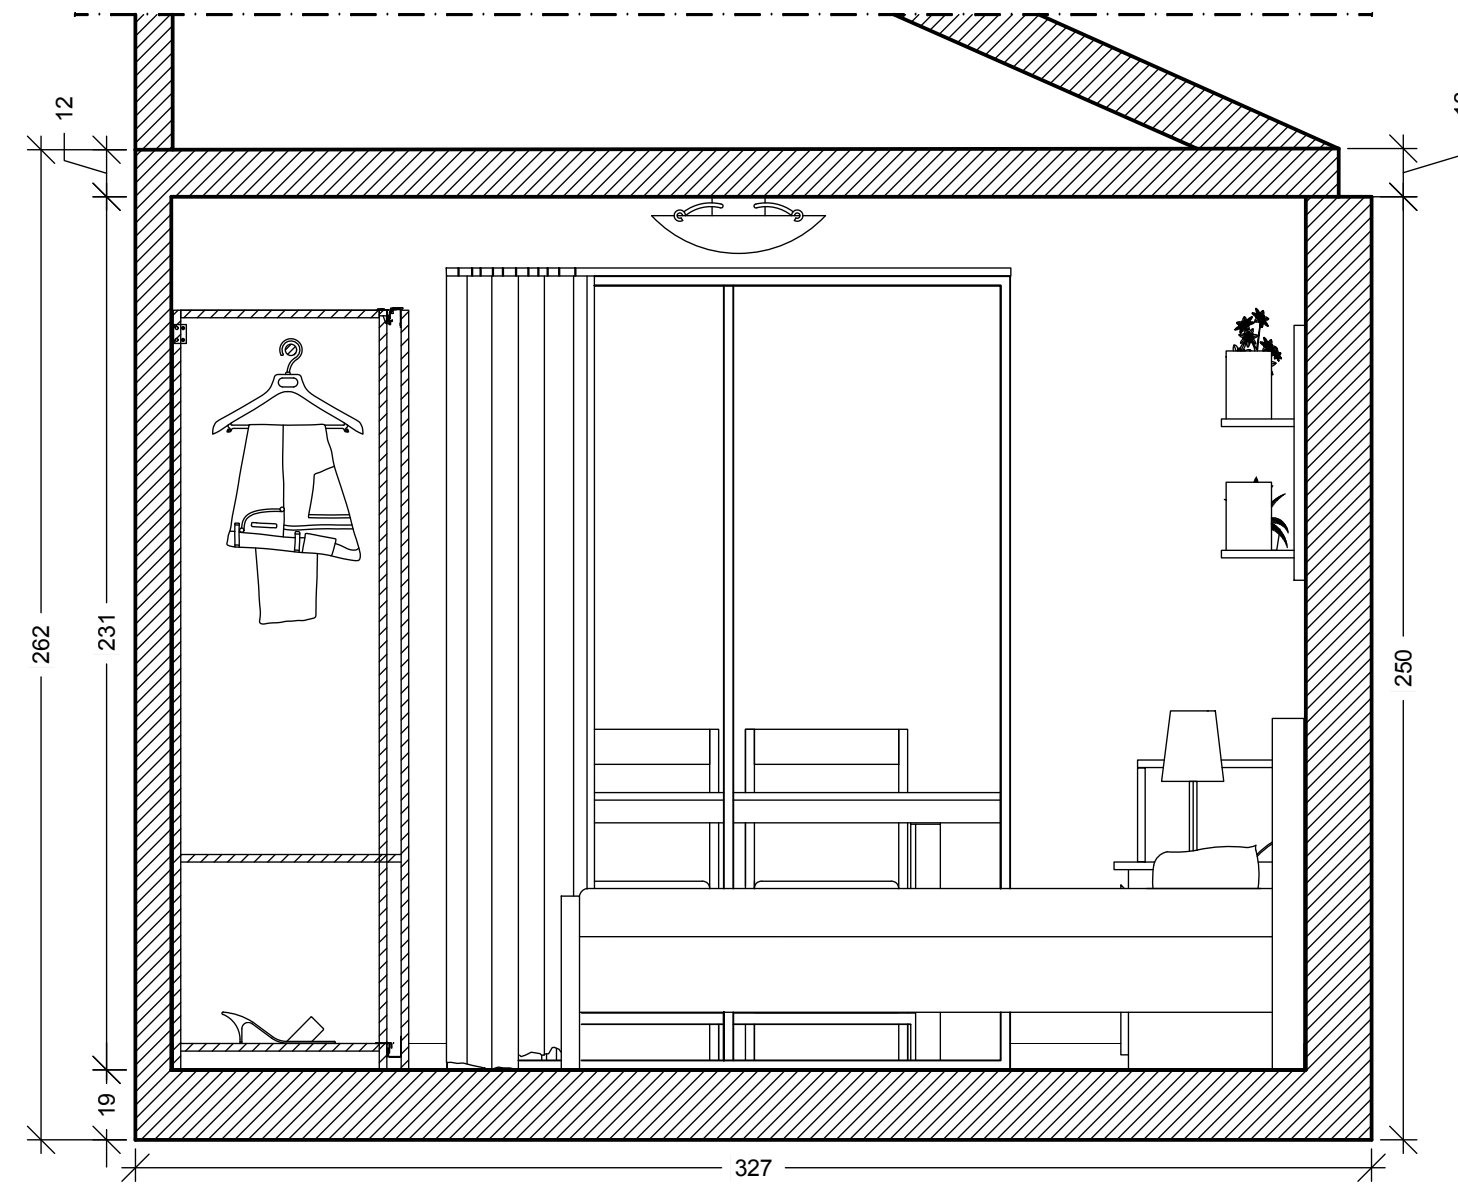

SEZIONE D

POLITECNICO DI MILANO  
SCUOLA DEL DESIGN  
C.L. DESIGN DEGLI INTERNI  
PROGETTO:

## VILLA VERDE CAMERA

CORSO:  
STRUMENTI E METODI  
DEL PROGETTO

DOCENTE:  
MARCO FERRARA

STUDENTI:  
VALERIA ROSSI

OGGETTO:  
CAMERA DA LETTO


NOTE:  
-

NOME FILE:  
VV-D\_4\_CAMERA.dwg

VERS: DATA:

# A401

DATA: 2017/06/11  
REV: A  
SCALA: 1:20  
FORMATO: A1

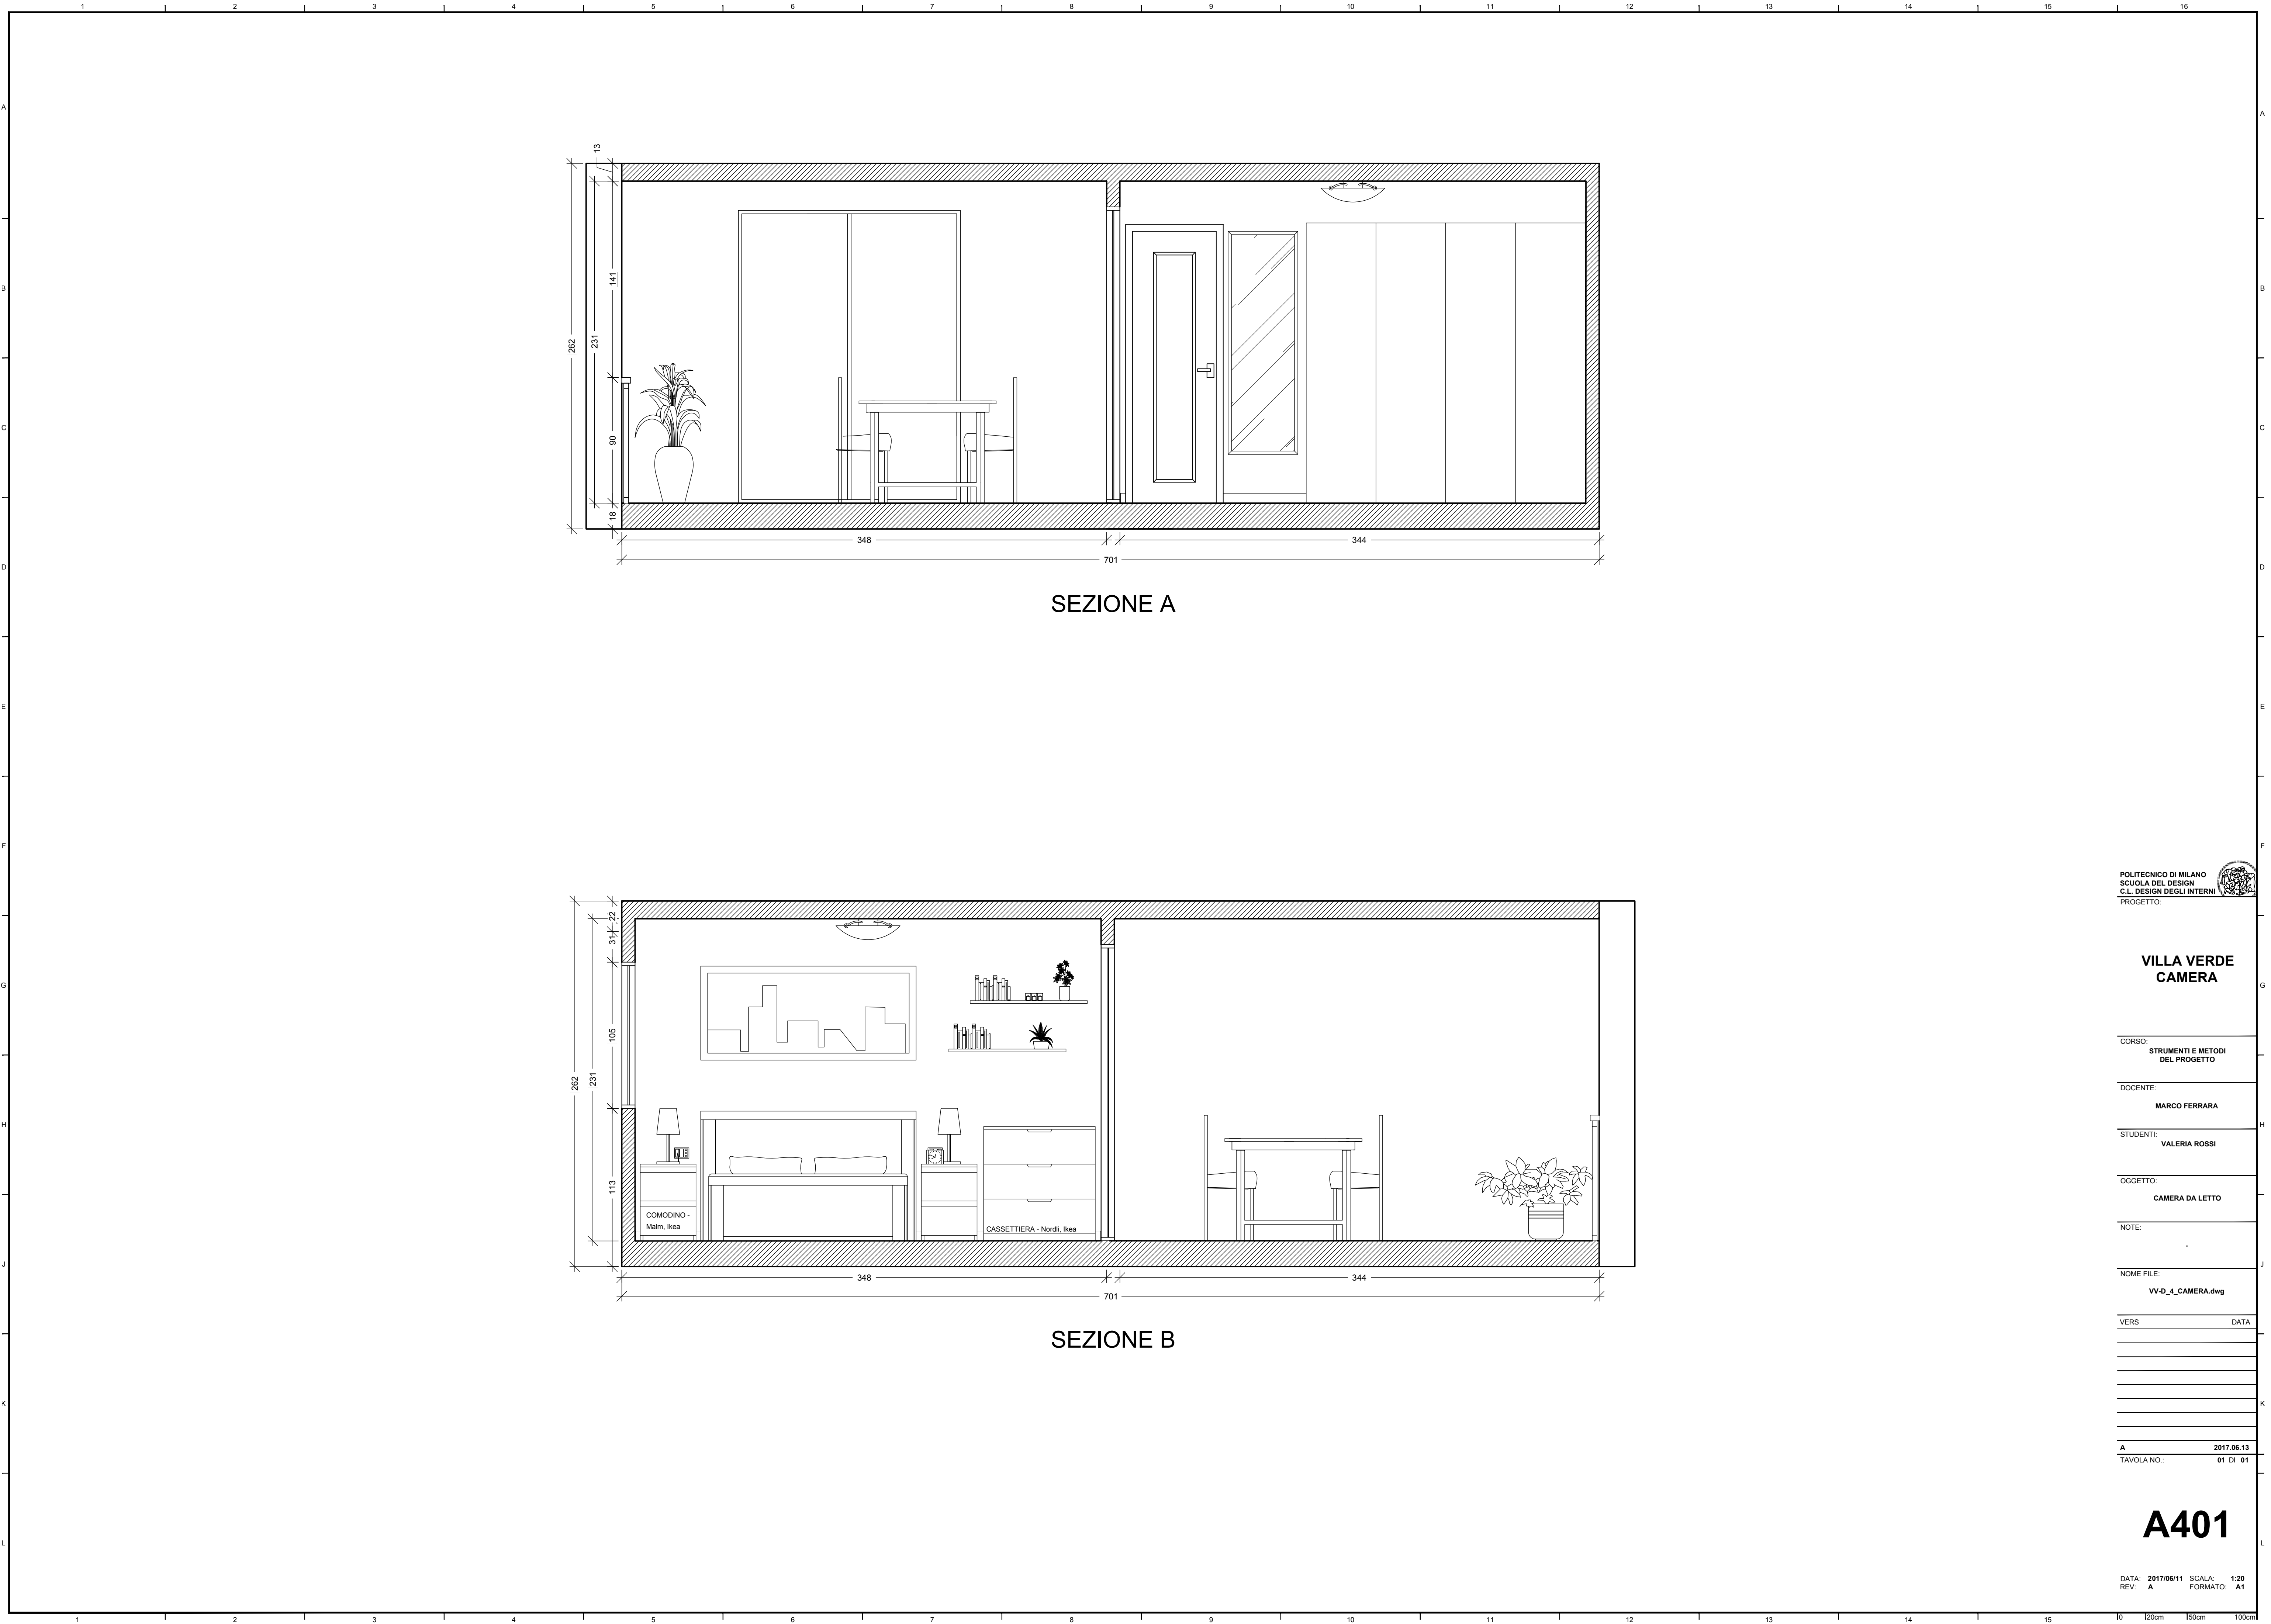

SEZIONE A

SEZIONE B

POLITECNICO DI MILANO  
SCUOLA DEL DESIGN  
C.L. DESIGN DEGLI INTERNI  
PROGETTO:

VILLA VERDE  
CAMERA

CORSO:  
STRUMENTI E METODI  
DEL PROGETTO

DOCENTE:  
MARCO FERRARA

STUDENTI:  
VALERIA ROSSI

OGGETTO:  
CAMERA DA LETTO

NOTE:

NOME FILE:  
VV-D\_4\_CAMERA.dwg

VERS DATA

A 2017.06.13

TAVOLA NO.: 01 DI 01

A401

DATA: 2017/06/11 SCALA: 1:20  
REV: A FORMATO: A1