


DIRECTORY: I:\USERS\VALERIA\VV-D\_4\_CAMERA\BRUSALI\_190-024-191.dwg | PLOTTED ON: 7/17/2017 10:46:40 AM | BY USER: VALERIA ROSSI

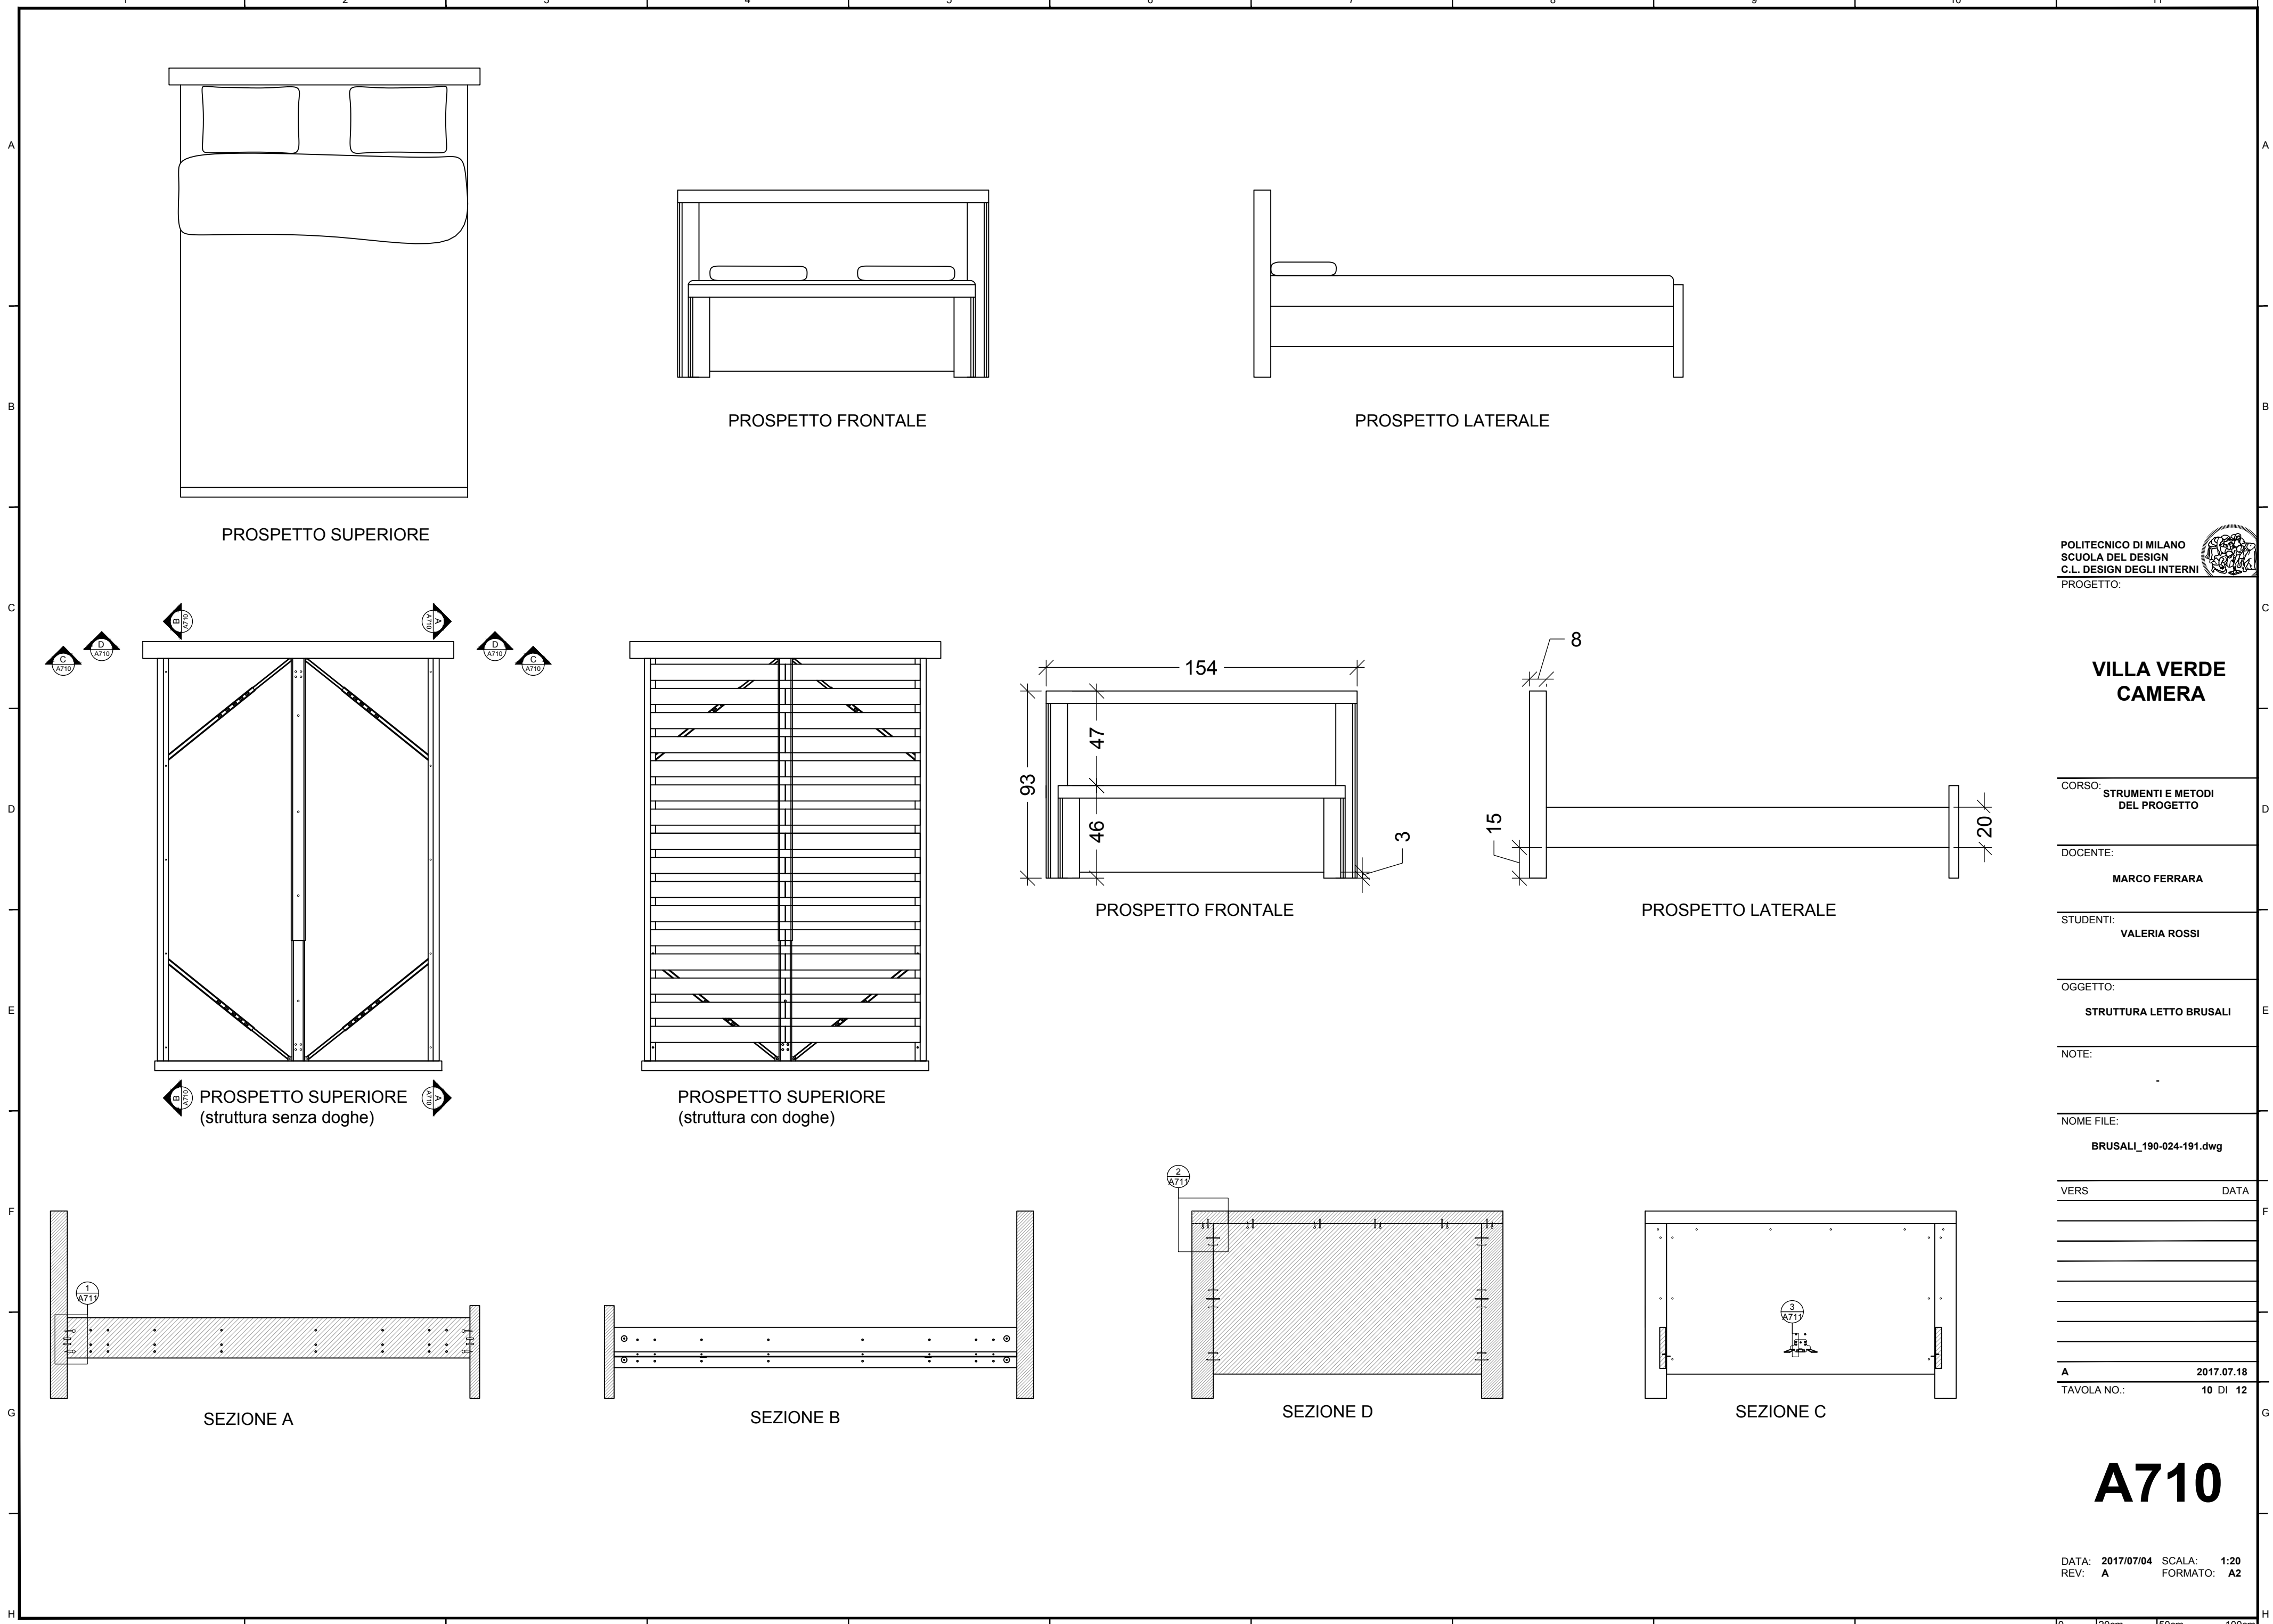

POLITECNICO DI MILANO  
SCUOLA DEL DESIGN  
C.L. DESIGN DEGLI INTERNI  
PROGETTO:

VILLA VERDE  
CAMERA

CORSO: STRUMENTI E METODI  
DEL PROGETTO

DOCENTE: MARCO FERRARA

STUDENTI: VALERIA ROSSI

OGGETTO: STRUTTURA LETTO BRUSALI

NOTE:

NOME FILE: BRUSALI\_190-024-191.dwg

VERS

DATA

A

2017.07.18

TAVOLA NO.:


10 DI 12

A710

DATA: 2017/07/04  
REV: A

SCALA: 1:20  
FORMATO: A2

DIRECTORY: \USERS\VALERIA\VV-D\_4\_CAMERA\BRUSALI\_190-024-191.dwg | PLOTTED ON: 7/17/2017 10:46:41 AM | BY USER: VALERIA ROSSI

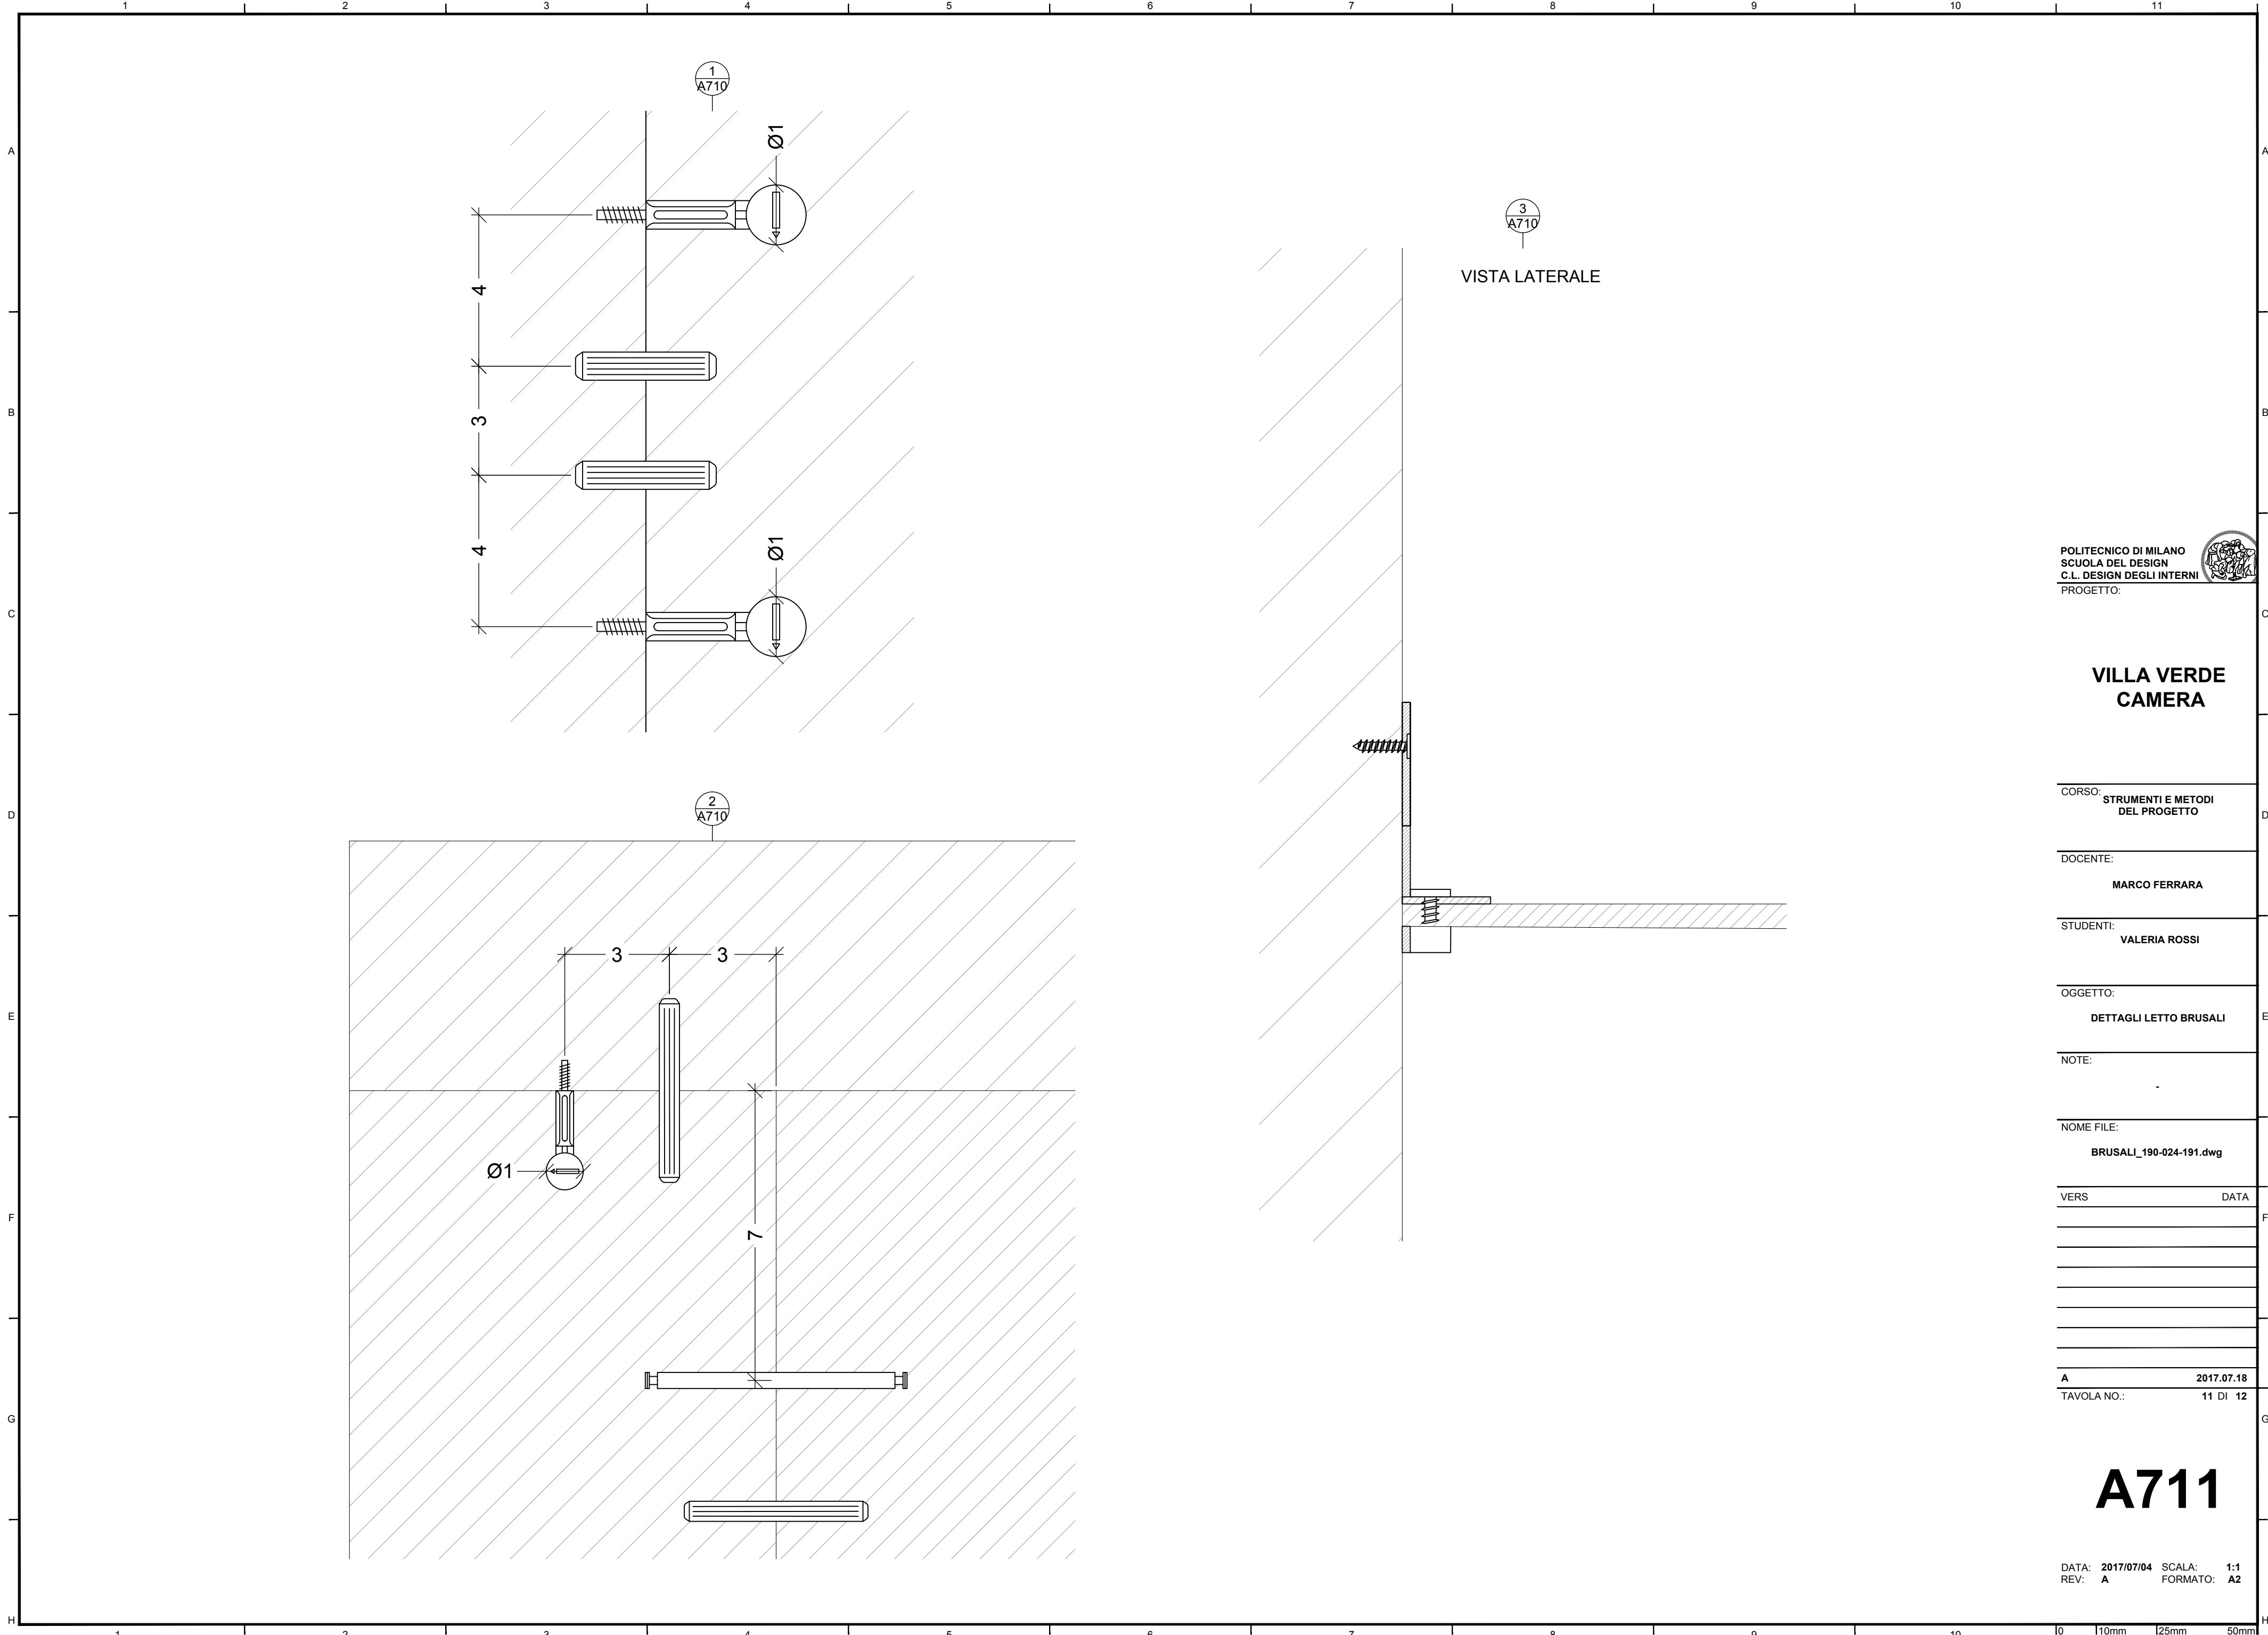

POLITECNICO DI MILANO  
SCUOLA DEL DESIGN  
C.L. DESIGN DEGLI INTERNI  
PROGETTO:



VILLA VERDE  
CAMERA

CORSO: STRUMENTI E METODI  
DEL PROGETTO

DOCENTE:  
MARCO FERRARA

STUDENTI:  
VALERIA ROSSI

OGGETTO:  
DETTAGLI LETTO BRUSALI

NOTE:

NOME FILE:  
BRUSALI\_190-024-191.dwg

VERS DATA

A 2017.07.18  
TAVOLA NO.: 11 DI 12

A711

DATA: 2017/07/04 SCALA: 1:1  
REV: A FORMATO: A2

DIRECTORY:/USERS/VALERIA/VV-D\_4\_CAMERA/BRUSALI\_190-024-191.DWG| PLOTTED ON: 7/17/2017 10:46:41 AM| BY USER: VALERIA ROSSI

VILLA VERDE

CAMERA

CORSO:

STRUMENTI E METODI  
DEL PROGETTO

DOCENTE:

MARCO FERRARA

STUDENTI:

VALERIA ROSSI

OGGETTO:

ABACO ELEMENTI  
STRUTTURA LETTO BRUSALI

NOTE:

-

NOME FILE:

BRUSALI\_190-024-191.dwg

VERS	DATA

A2017.07.18

TAVOLA NO.:12 DI 12

A712

1234567

A

B

C

D

E

A

B

C

D

E

