




DIRECTORY: I:\USERS\VALEROBSTEIN\V.D\_4\_CAMERA\MALM\_101-786-01.DWG | PLOTTED ON: 7/4/2017 8:24:40 AM | BY USER: VALERIA ROSSI

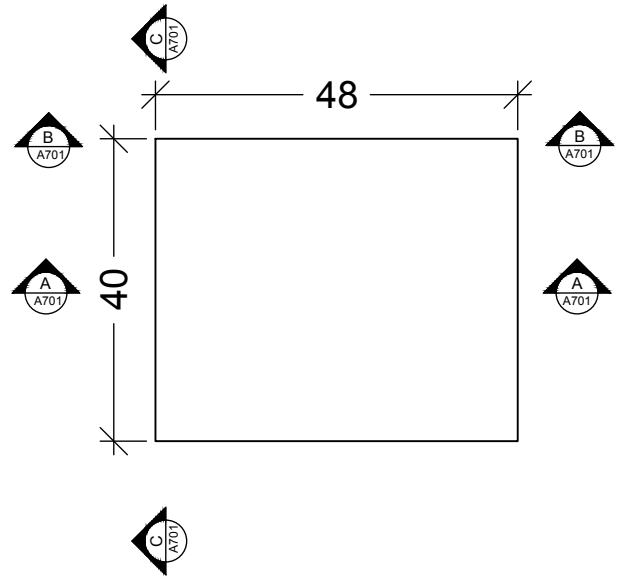


PROSPETTO SUPERIORE

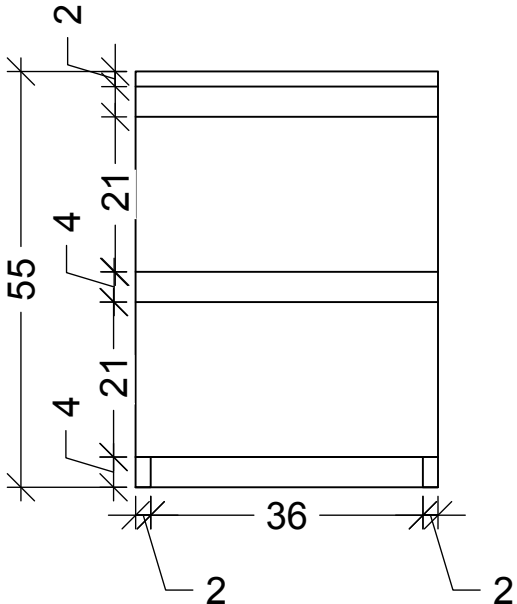


PROSPETTO FRONTALE

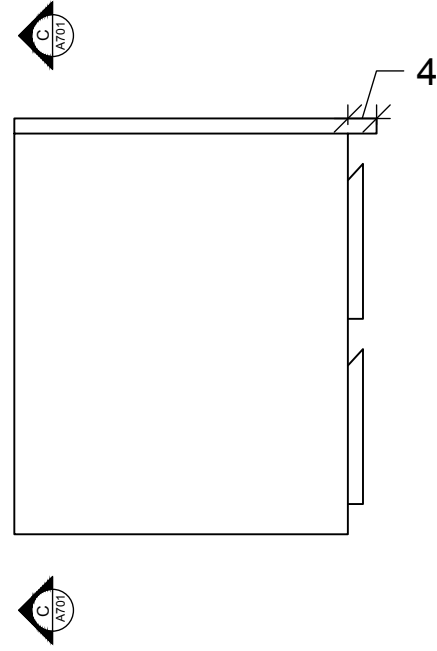


PROSPETTO LATERALE

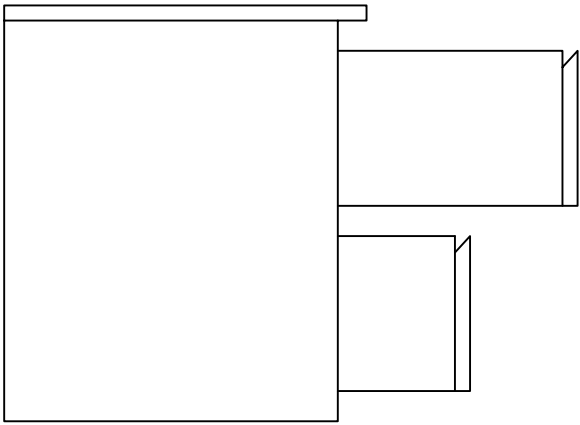


PROSPETTO LATERALE

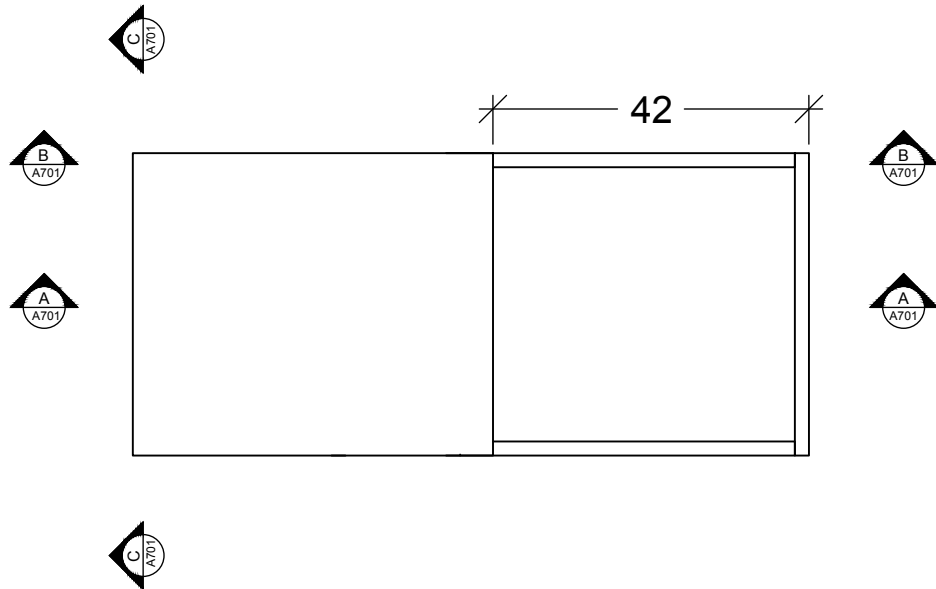


PROSPETTO SUPERIORE

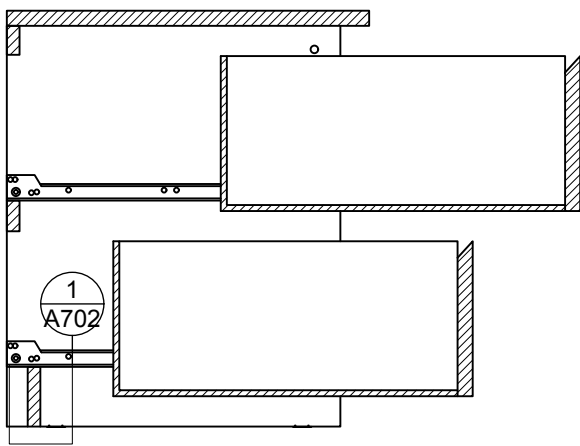

SEZIONE A

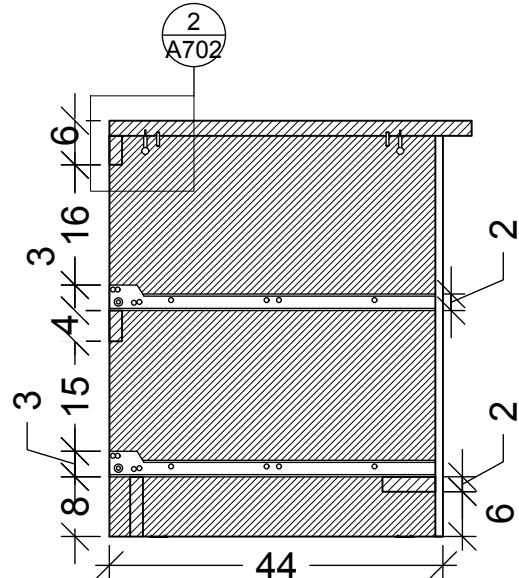


SEZIONE B

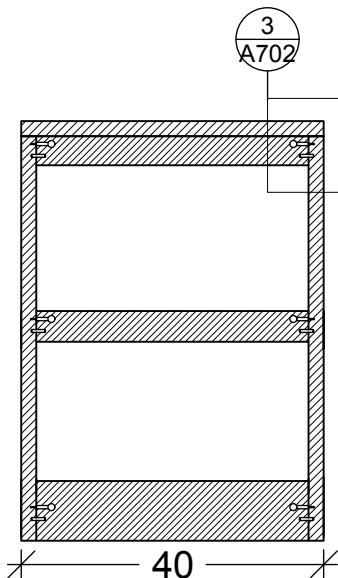


SEZIONE C


CASSETTO

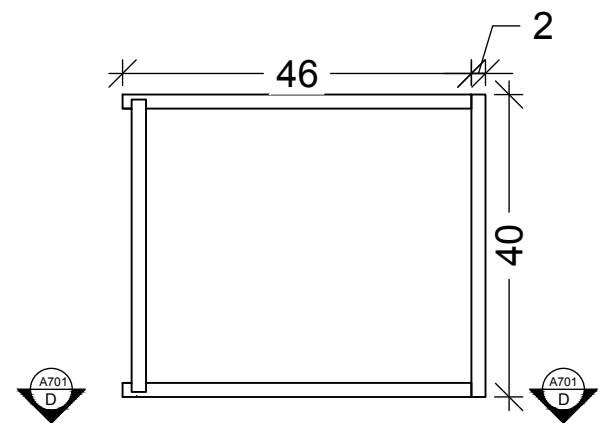


PROSPETTO SUPERIORE

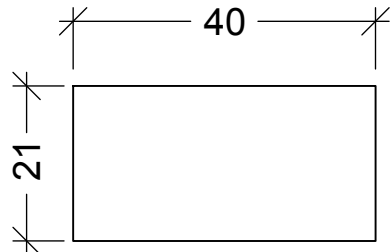

PROSPETTO FRONTALE

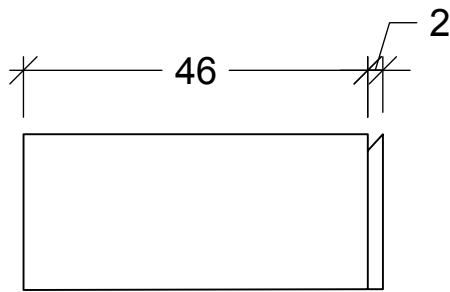

PROSPETTO LATERALE

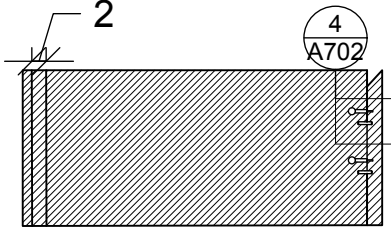

SEZIONE D

POLITECNICO DI MILANO  
SCUOLA DEL DESIGN  
C.L. DESIGN DEGLI INTERNI  
PROGETTO:



VILLA VERDE  
CAMERA

CORSO: STRUMENTI E METODI  
DEL PROGETTO

DOCENTE:  
MARCO FERRARA

STUDENTI: VALERIA ROSSI

OGGETTO:  
COMODINO MALM

NOTE:

NOME FILE:  
MALM\_101-786-01.dwg





VERS DATA

A 2017.07.18  
TAVOLA NO.: 01 DI 12

A701

DATA: 2017/07/04 SCALA: 1:10  
REV: FORMATO: A2

DIRECTORY: \USERS\VALEROBSTEN\VD\_4\_CAMERA\MALM\_101-786-01.DWG | PLOTTED ON: 7/4/2017 8:24:41 AM | BY USER: VALERIA ROSSI

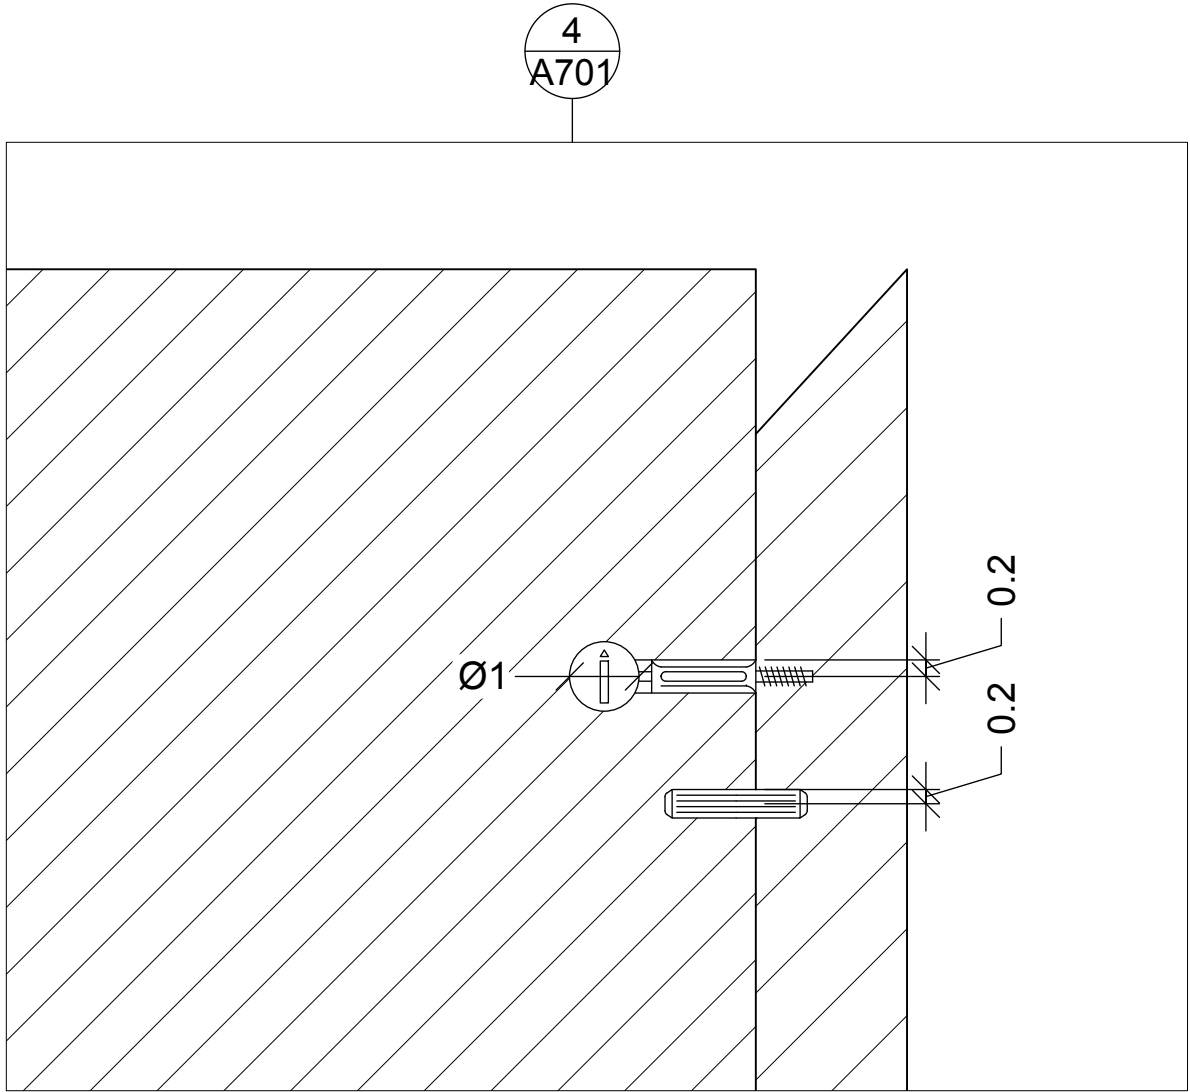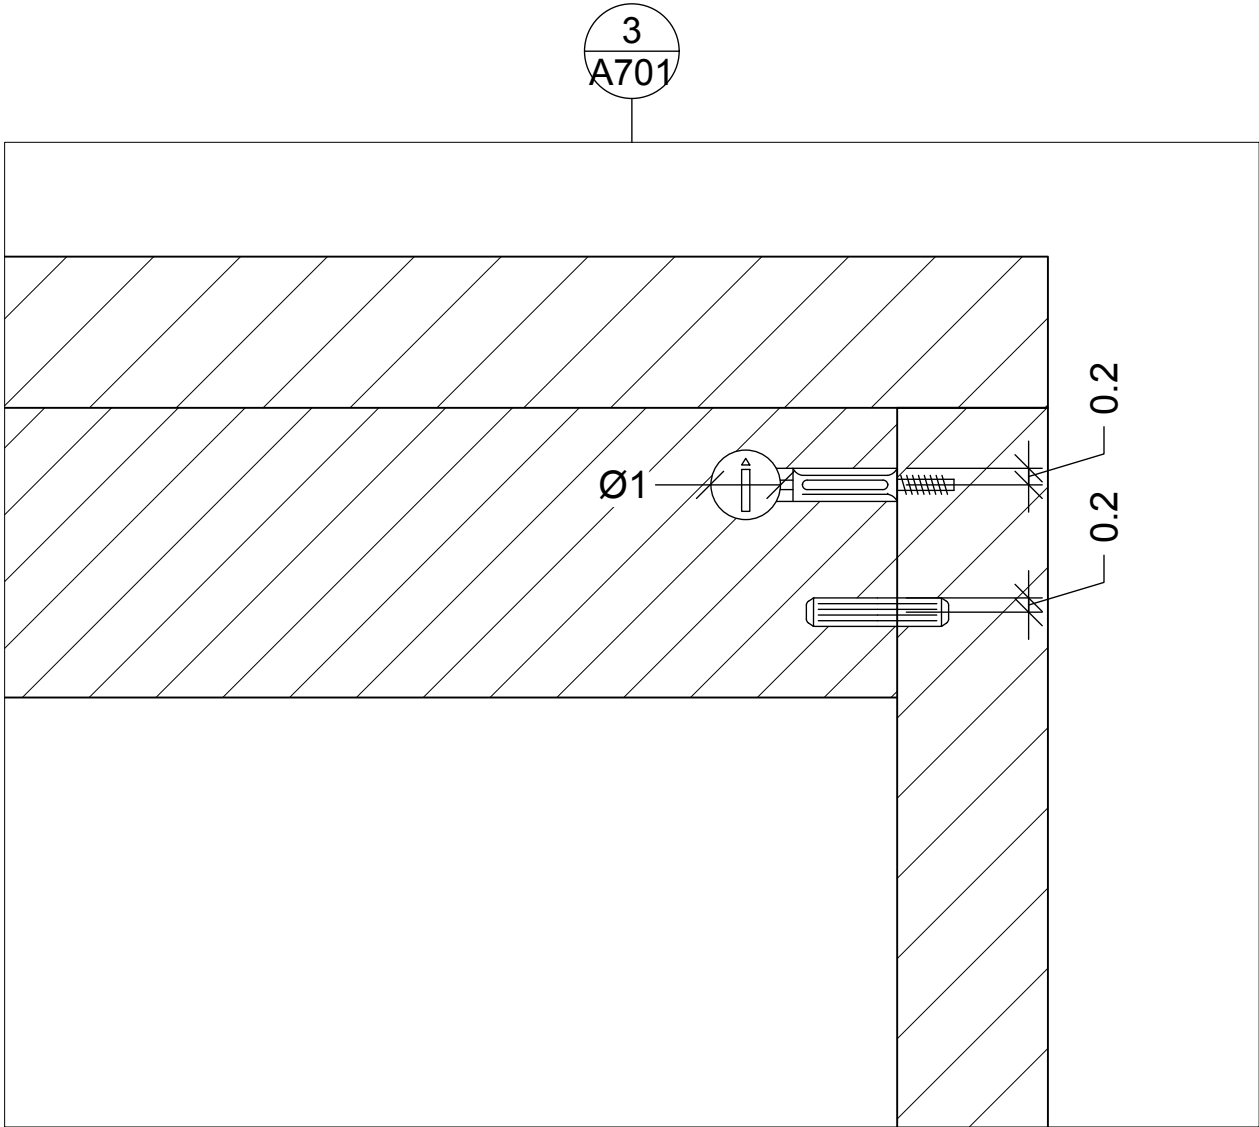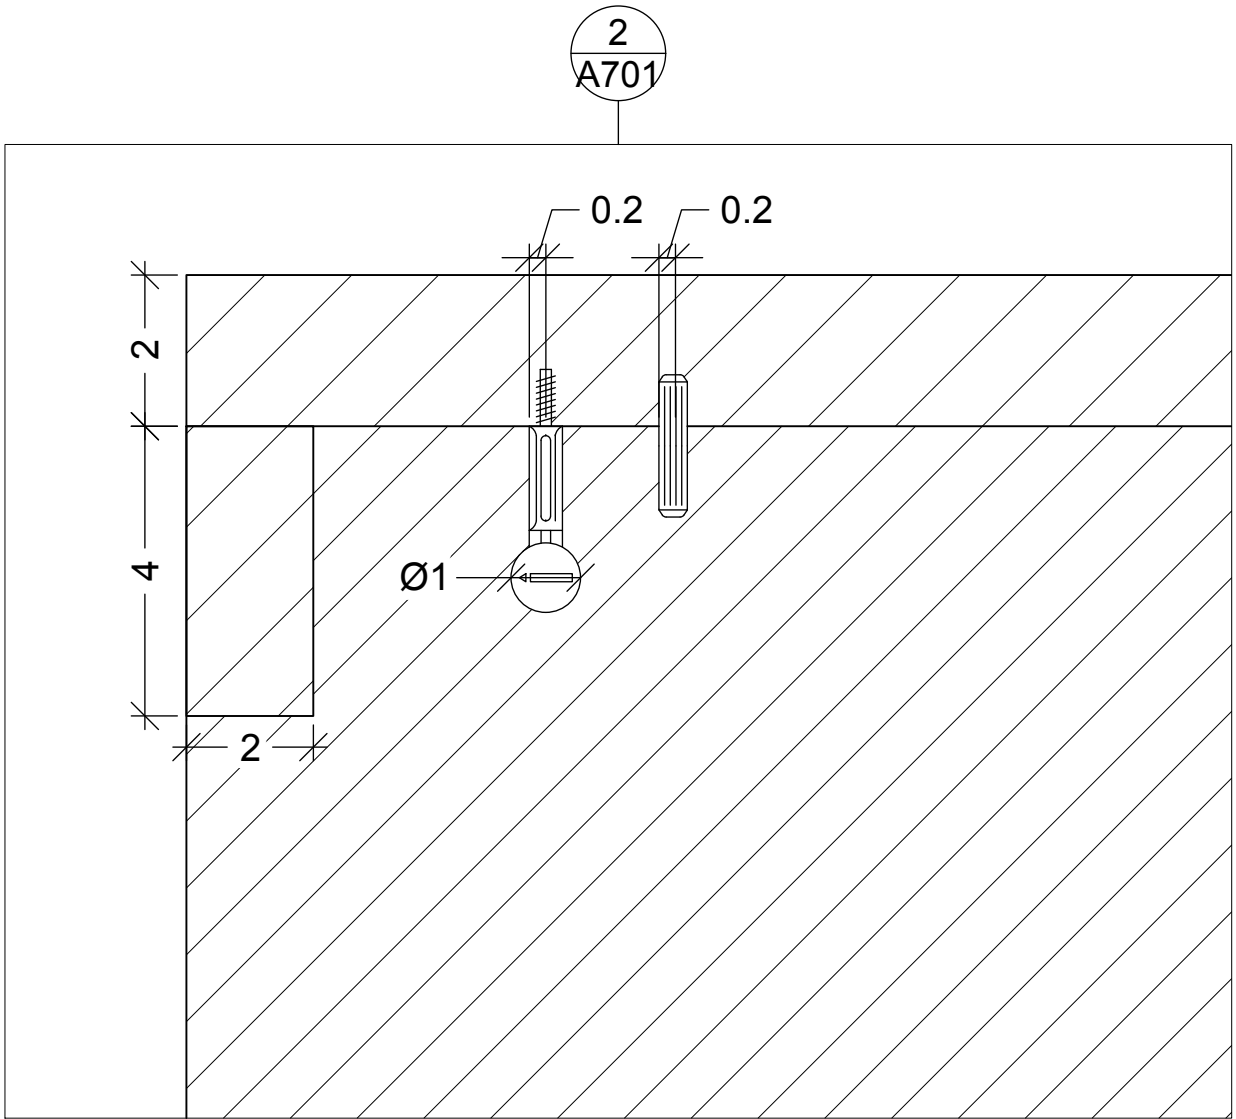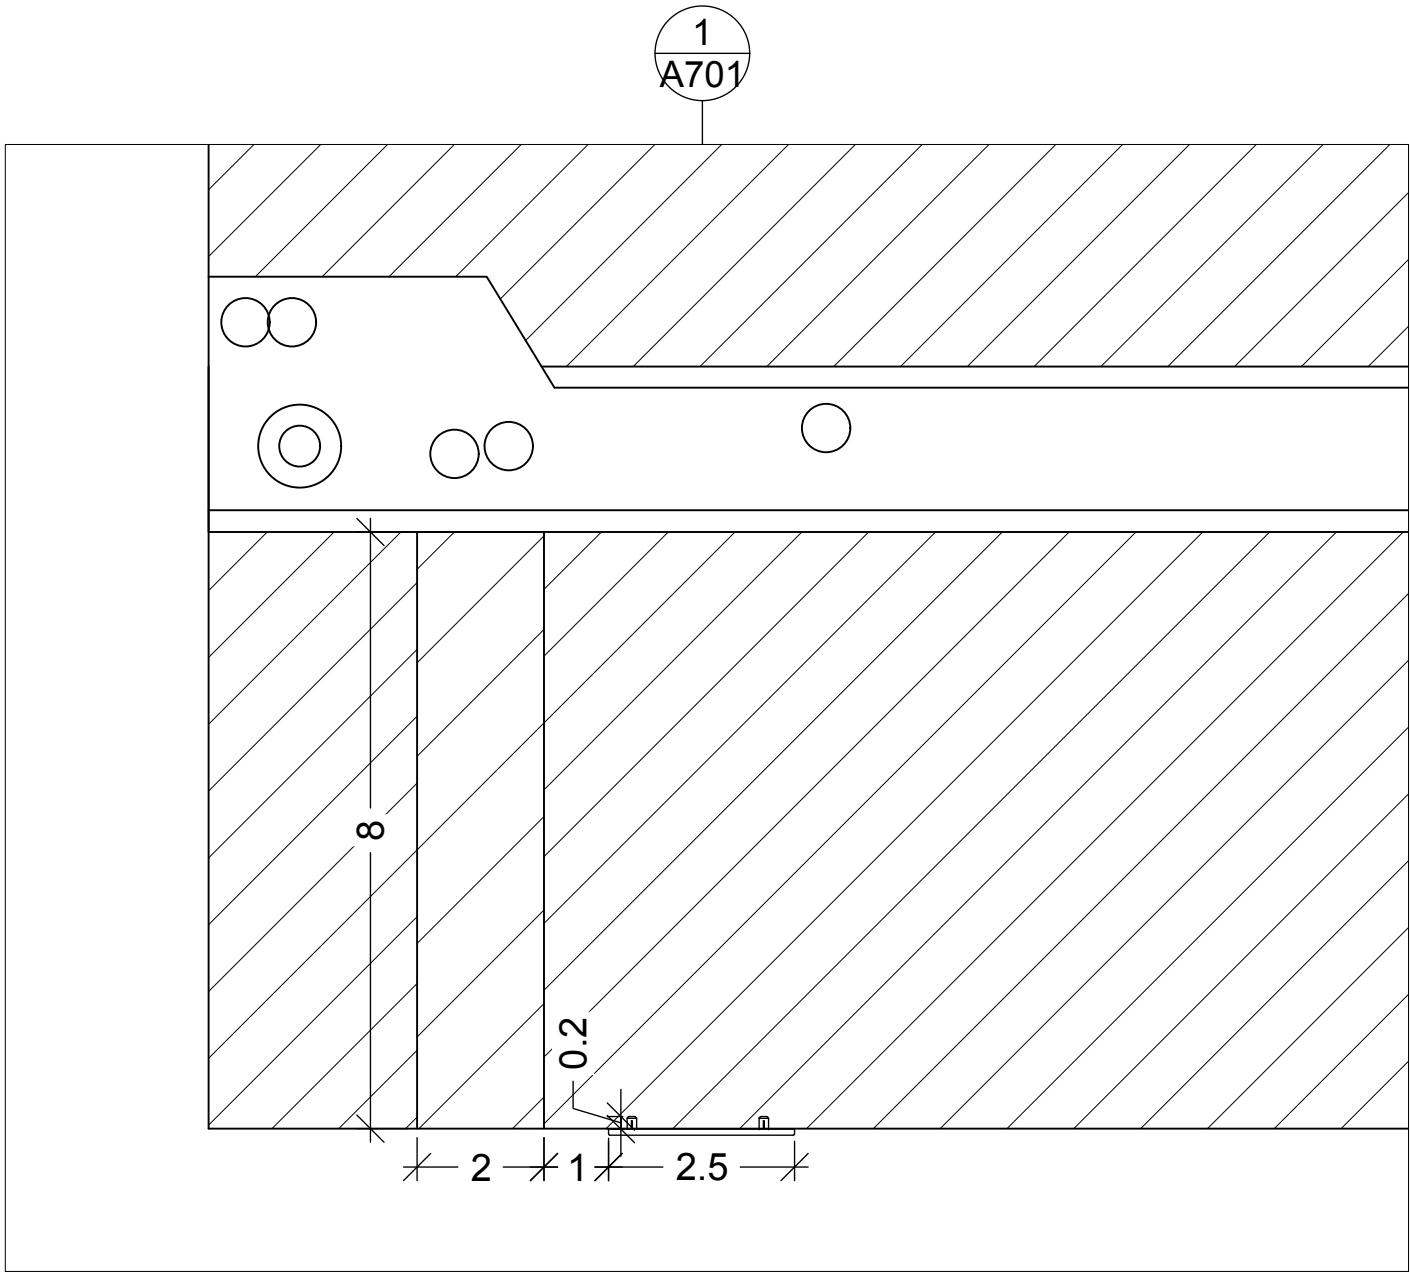

POLITECNICO DI MILANO  
SCUOLA DEL DESIGN  
C.L. DESIGN DEGLI INTERNI



VILLA VERDE  
CAMERA

CORSO: STRUMENTI E METODI  
DEL PROGETTO

DOCENTE:  
MARCO FERRARA

STUDENTI: VALERIA ROSSI

OGGETTO:  
DETTAGLI COMODINO MALM

NOTE:

NOME FILE:  
MALM\_101-786-01.dwg


VERS DATA

A 2017.07.18  
TAVOLA NO.: 02 DI 12

A702

DATA: 2017/07/04 SCALA: 1:1  
REV: FORMATO: A2

DIRECTORY:/USERS/VALEROBSTEN/VV-D\_4\_CAMERA/MALM\_101-786-01.DWG| PLOTTED ON: 7/4/2017 8:24:42 AM | BY USER: VALERIA ROSSI

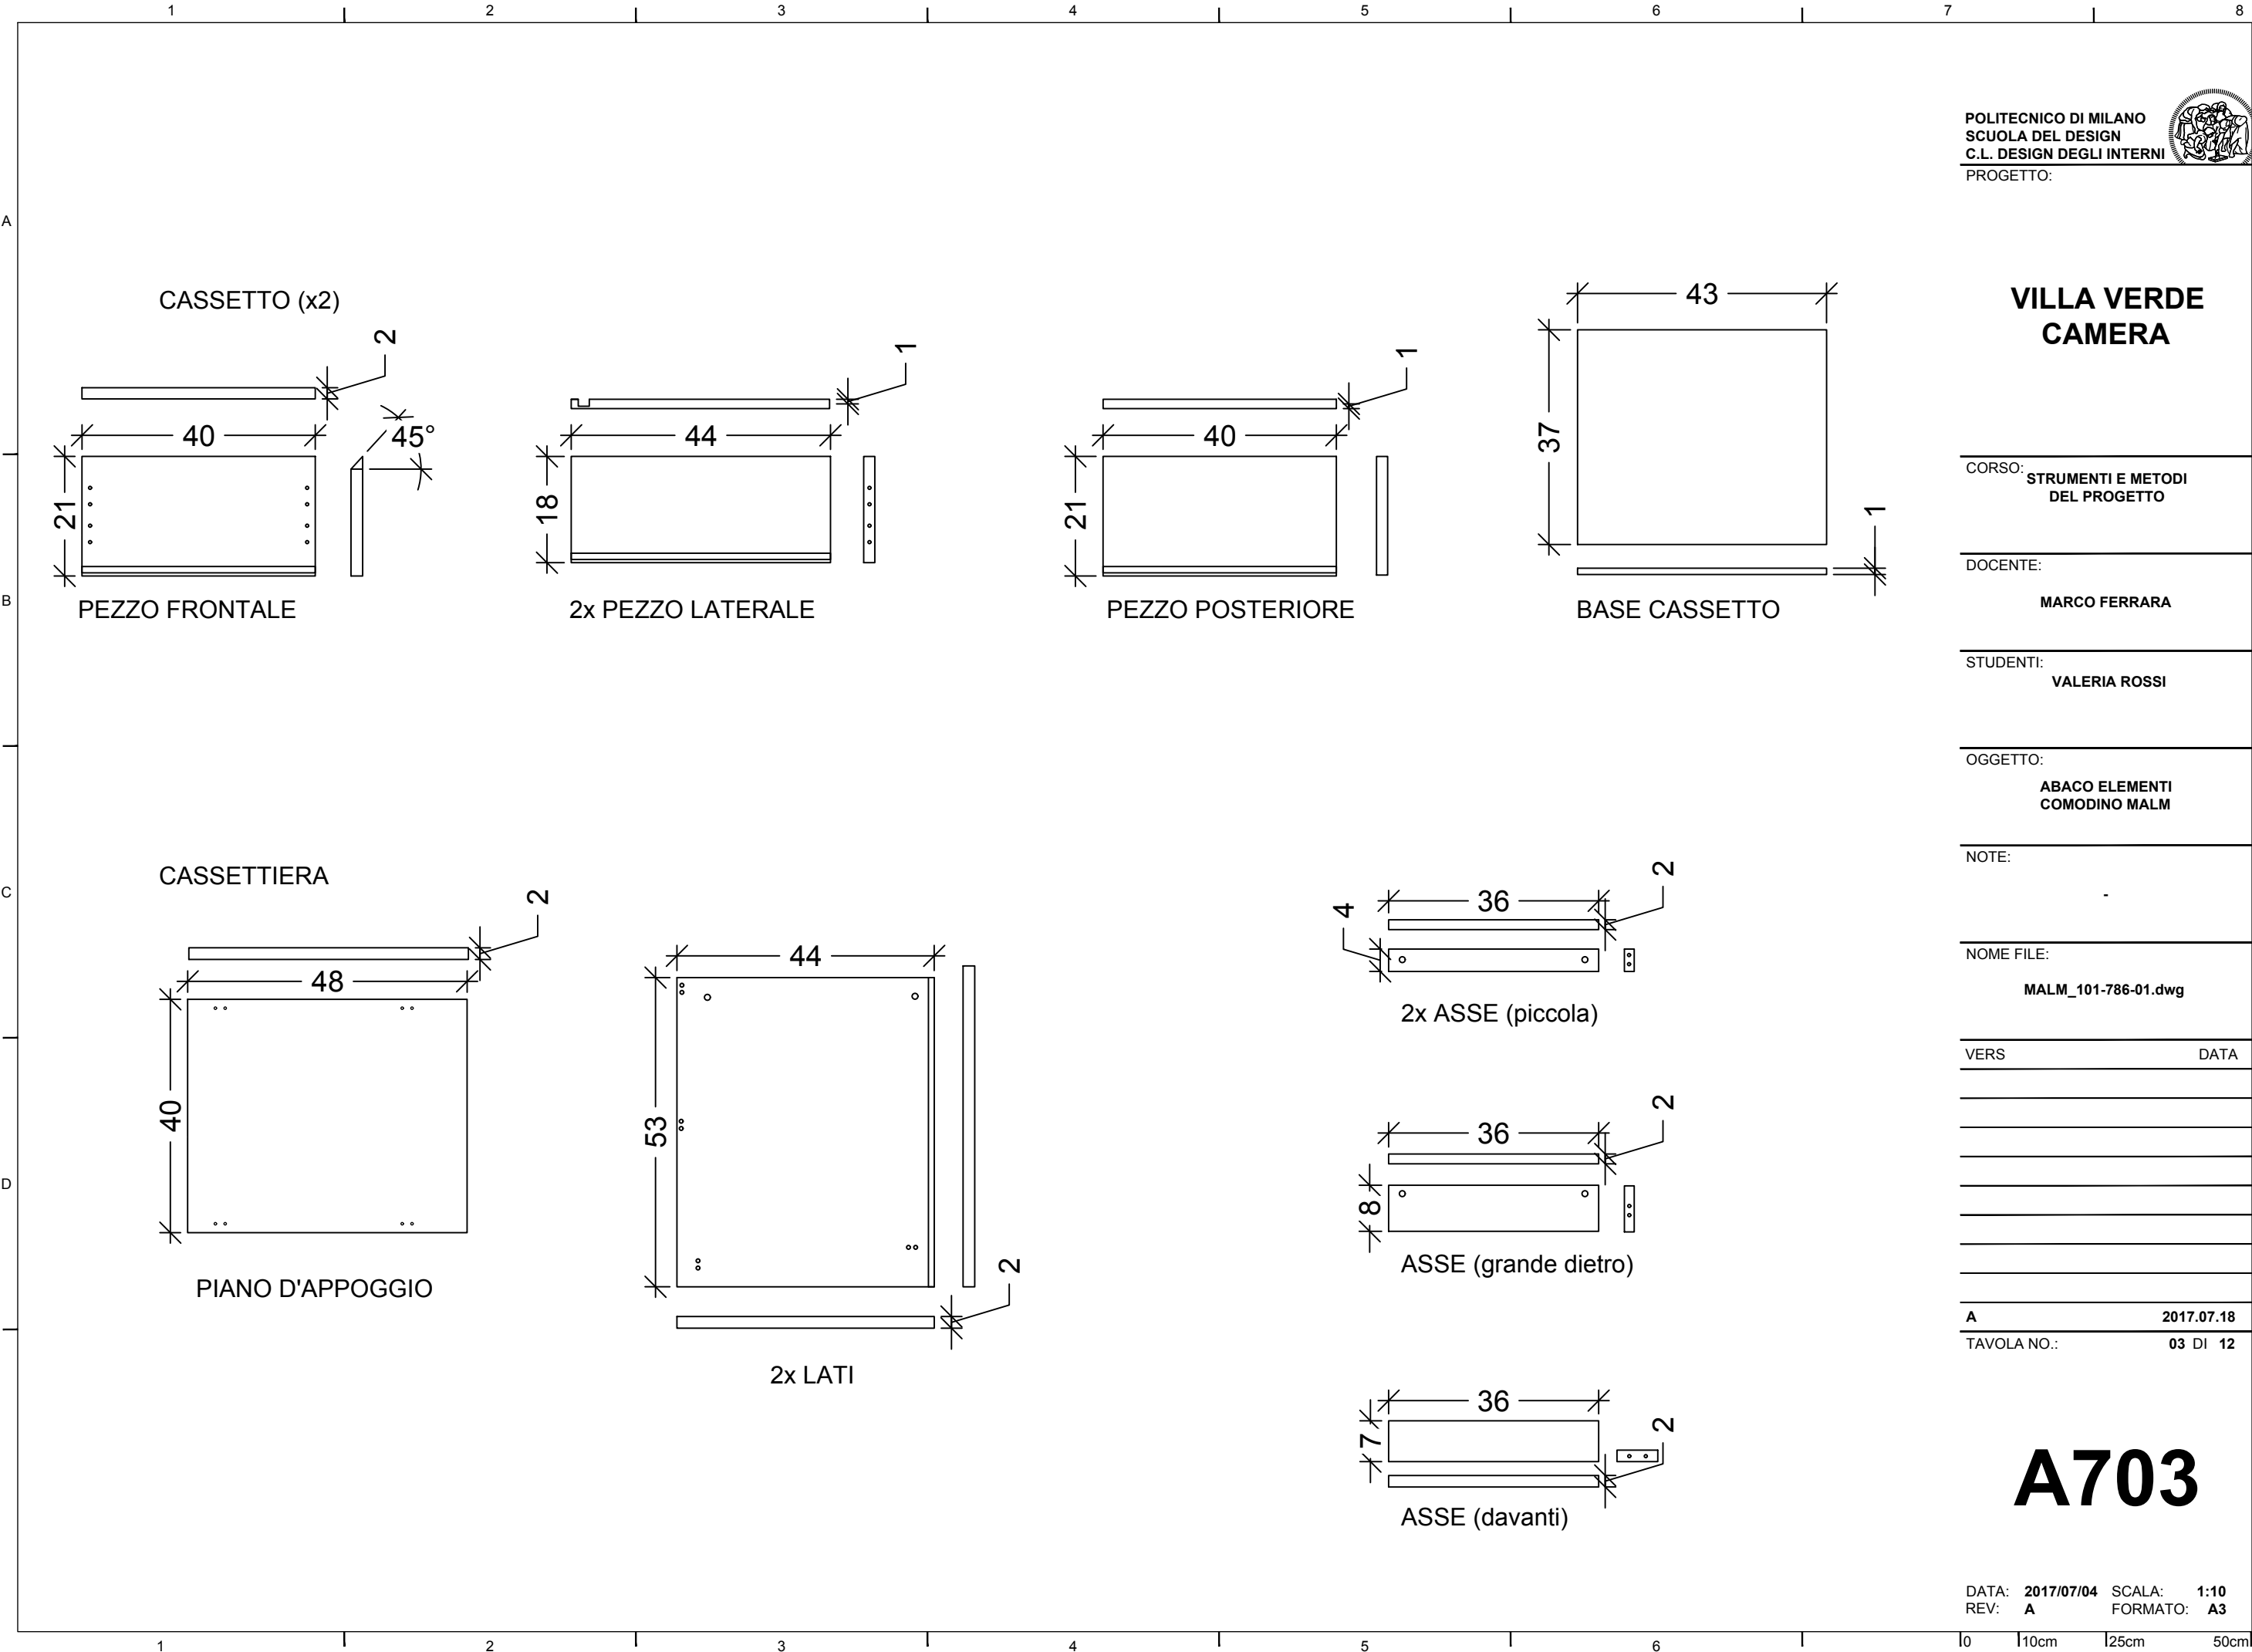

## VILLA VERDE CAMERA

CORSO: **STRUMENTI E METODI  
DEL PROGETTO**

DOCENTE:  
**MARCO FERRARA**

STUDENTI:  
**VALERIA ROSSI**

OGGETTO:  
**ABACO ELEMENTI  
COMODINO MALM**

NOTE:  
-

NOME FILE:  
**MALM\_101-786-01.dwg**

VERS DATA

**A** 2017.07.18

TAVOLA NO.: 03 DI 12

# A703

DATA: 2017/07/04 SCALA: 1:10  
REV: A FORMATO: A3