




DIRECTORY: J:\USERS\VALERIA\W-D\_4\_CAMERA\MALM\_101-786-01.DWG PLOTTED ON: 7/15/2017 10:53:01 PM | BY USER: VALERIA ROSSI

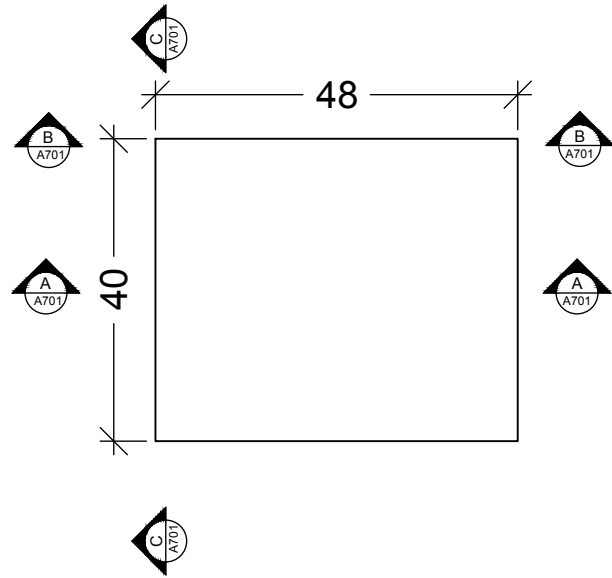


PROSPETTO SUPERIORE

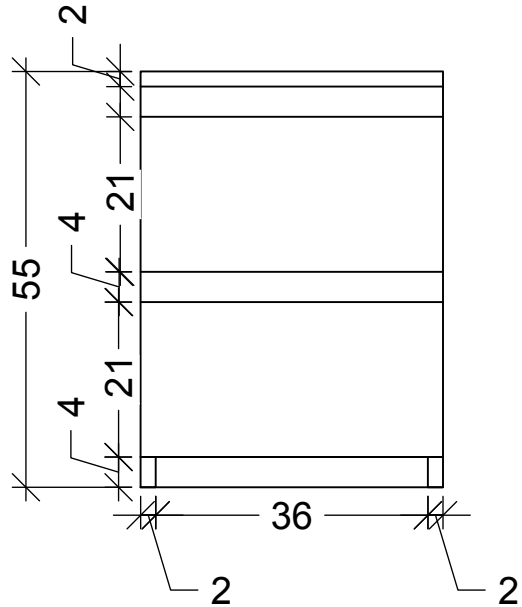


PROSPETTO FRONTALE

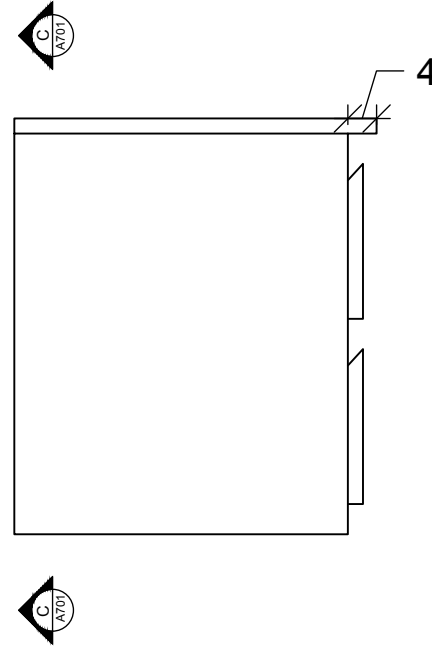


PROSPETTO LATERALE

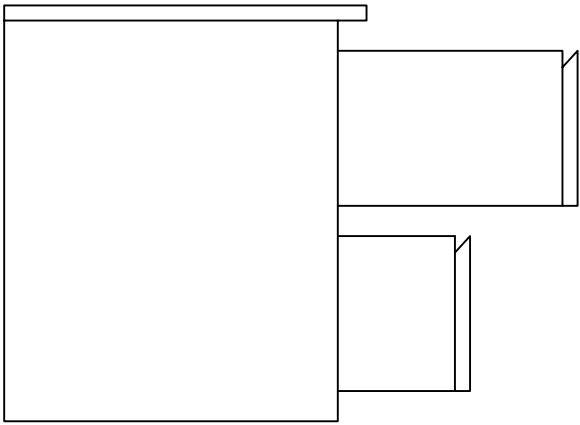


PROSPETTO LATERALE

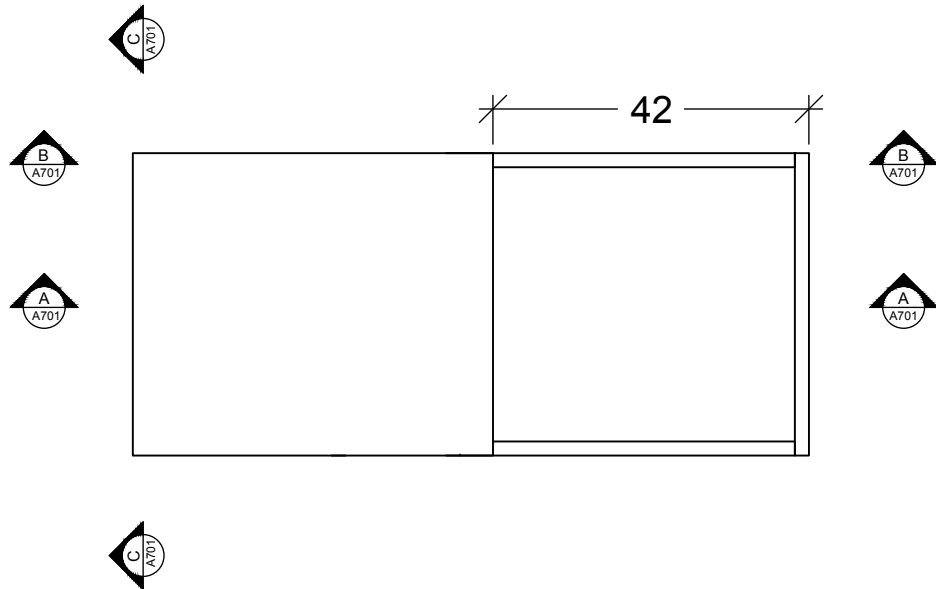


PROSPETTO SUPERIORE

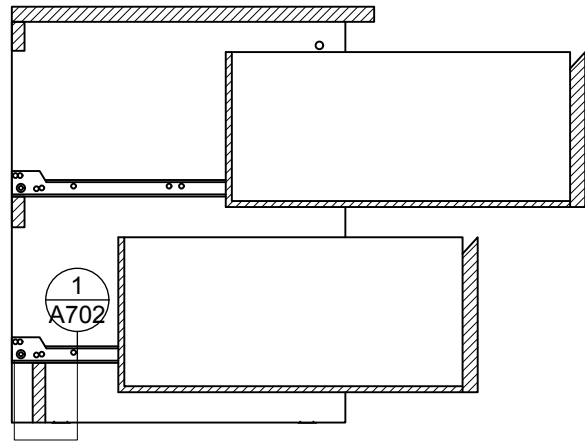

SEZIONE A

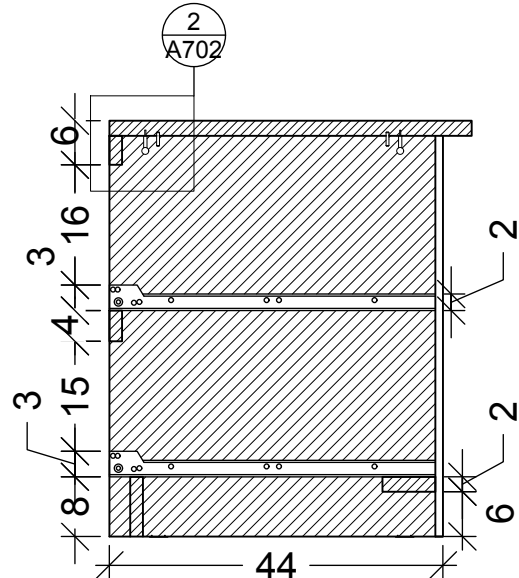


SEZIONE B

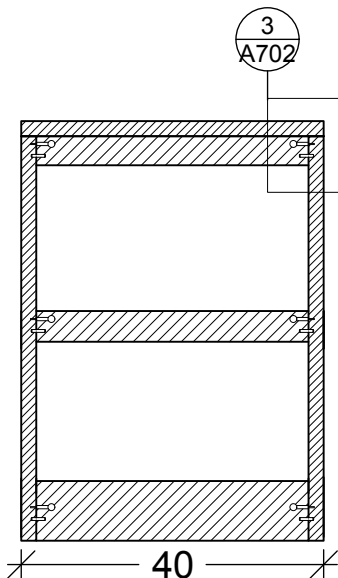


SEZIONE C


CASSETTO

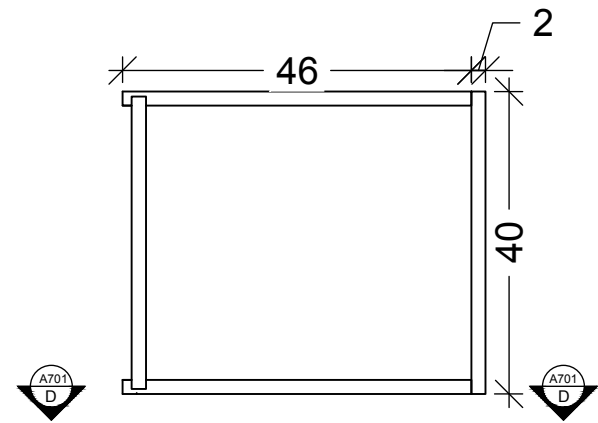


PROSPETTO SUPERIORE

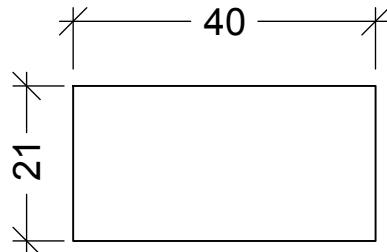

PROSPETTO FRONTALE

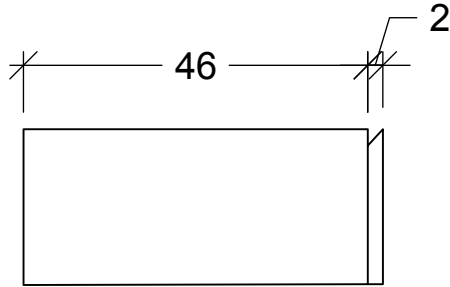

PROSPETTO LATERALE

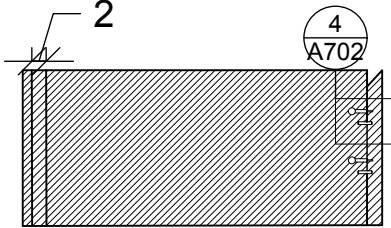

SEZIONE D

POLITECNICO DI MILANO  
SCUOLA DEL DESIGN  
C.L. DESIGN DEGLI INTERNI  
PROGETTO:



VILLA VERDE  
CAMERA

CORSO: STRUMENTI E METODI  
DEL PROGETTO

DOCENTE:  
MARCO FERRARA

STUDENTI: VALERIA ROSSI

OGGETTO:  
COMODINO MALM

NOTE:  
-

NOME FILE:  
MALM\_101-786-01.dwg


VERS DATA

A 2017.07.18  
TAVOLA NO.: 01 DI 12

A701

DATA: 2017/07/04 SCALA: 1:10  
REV: FORMATO: A2

DIRECTORY: I:\USERS\VALERIA\W-D\_4\_CAMERA\MALM\_101-786-01.DWG PLOTTED ON: 7/15/2017 10:53:01 PM | BY USER: VALERIA ROSSI

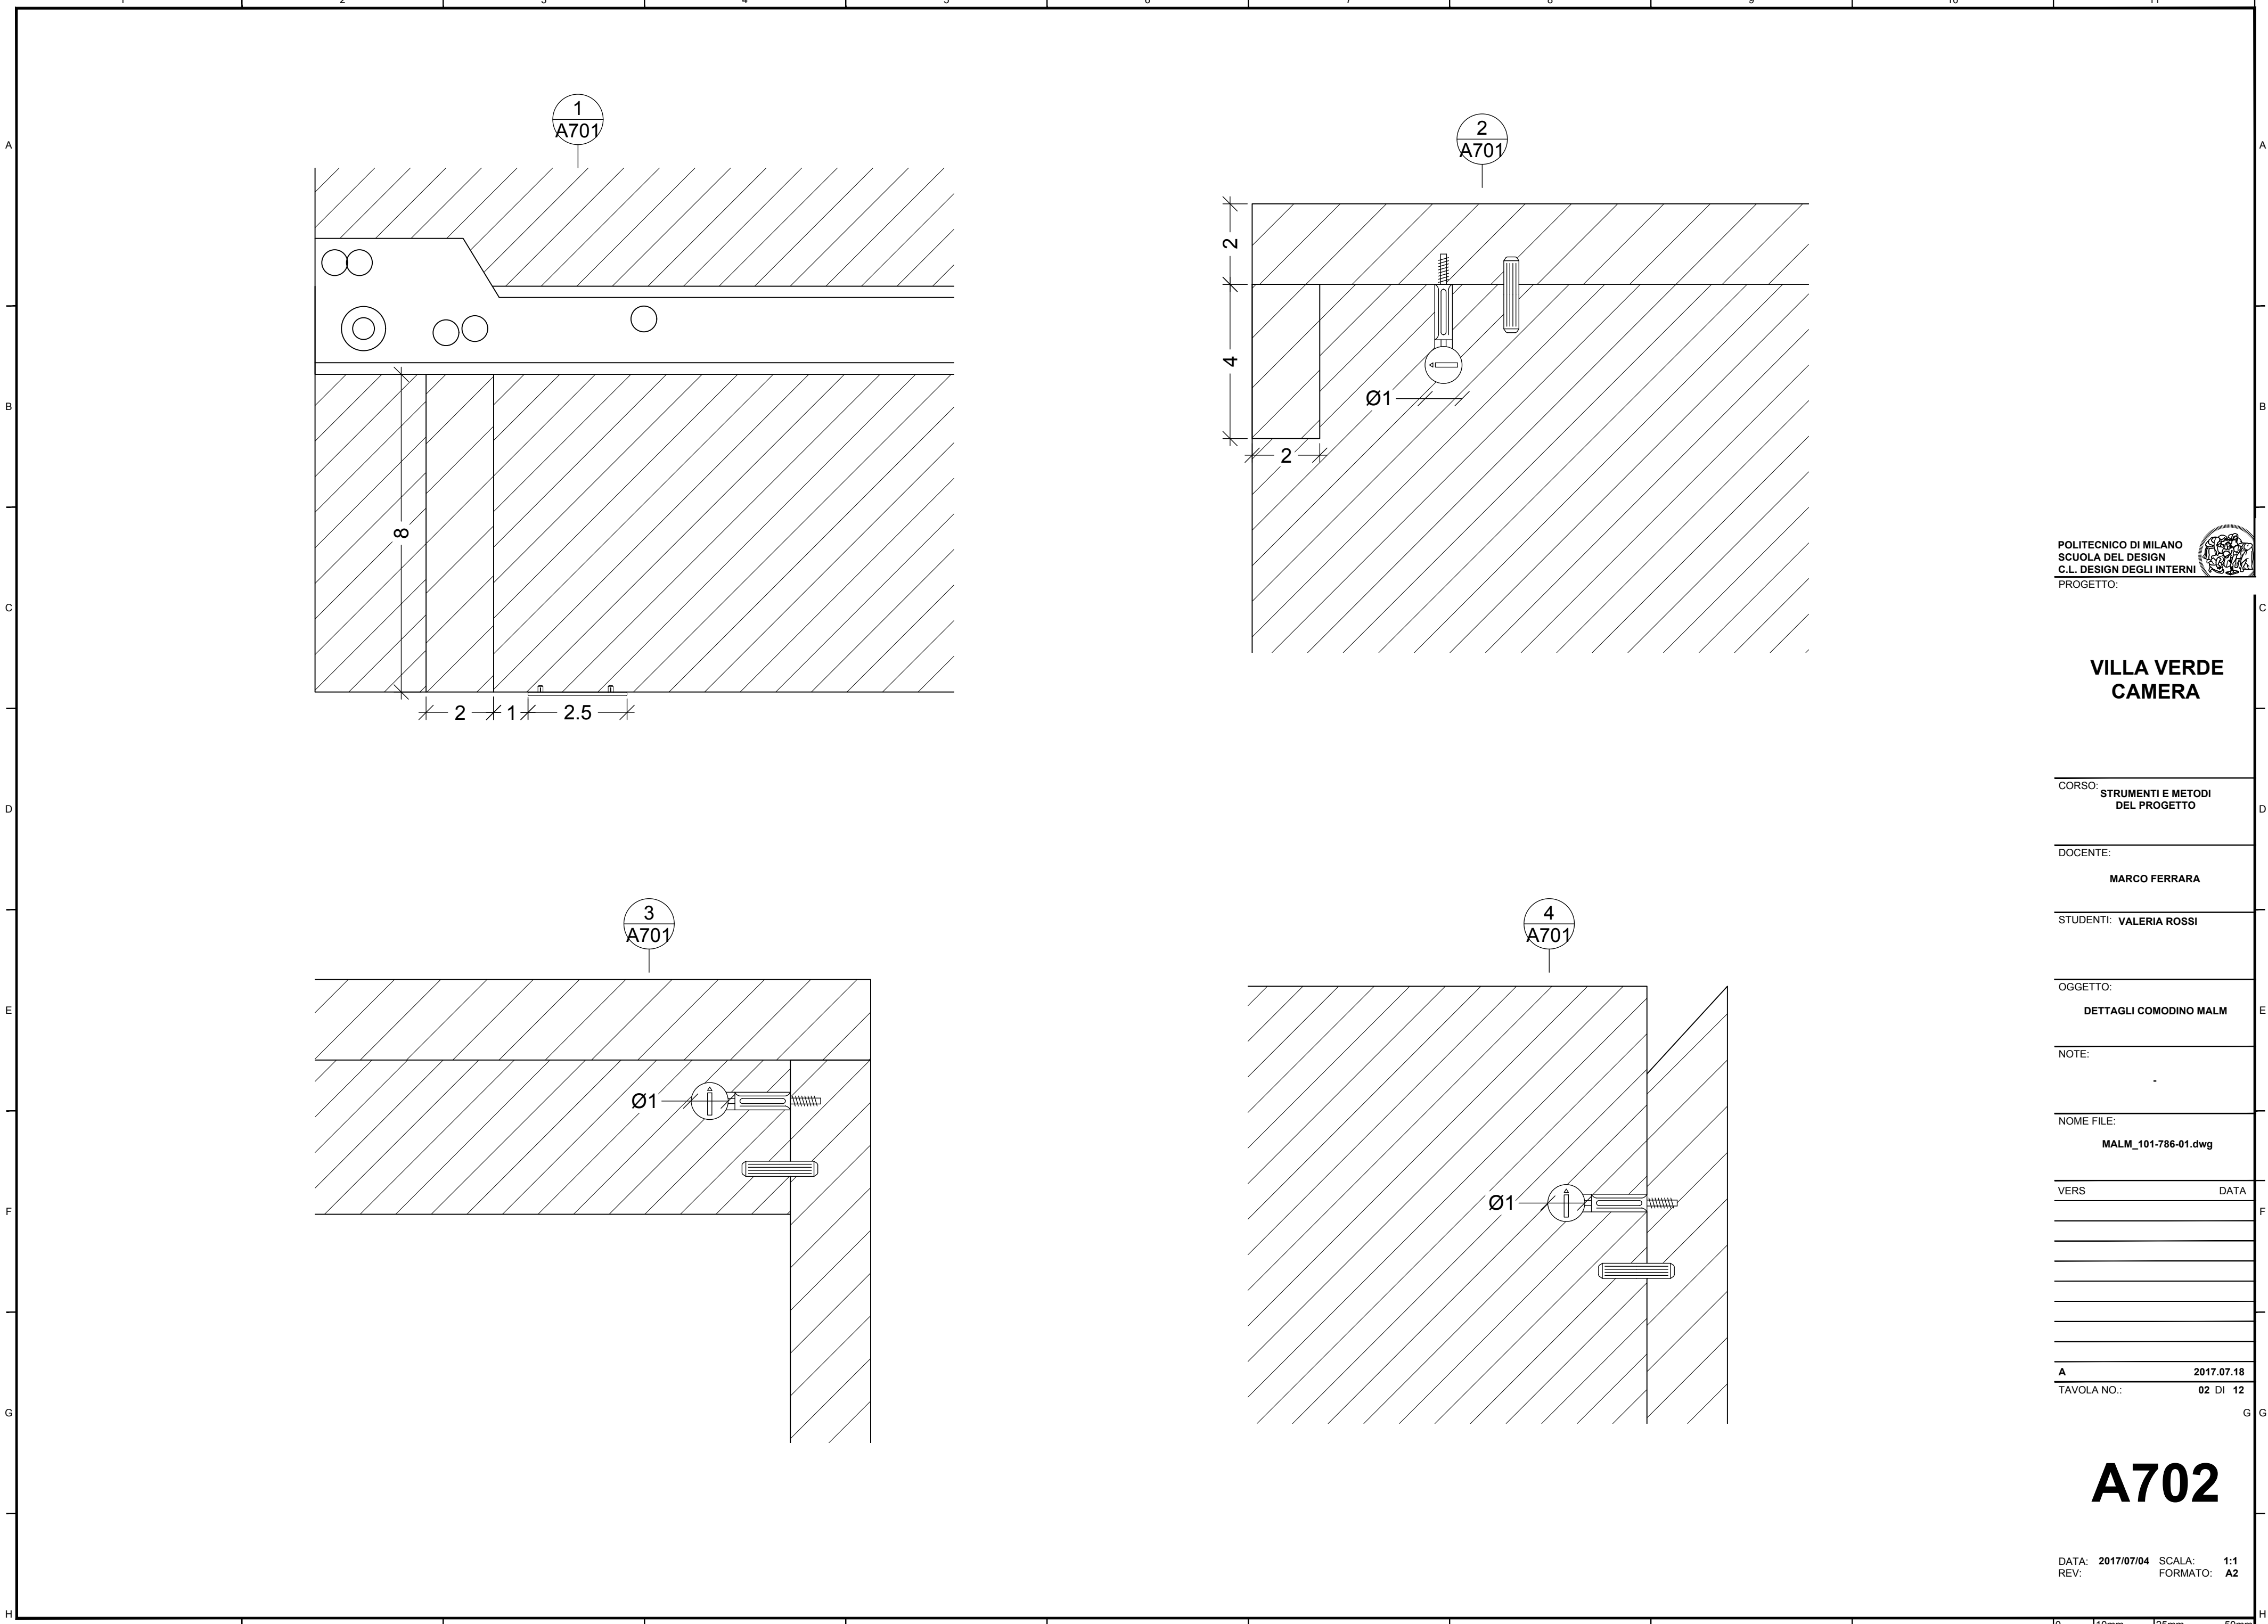

POLITECNICO DI MILANO  
SCUOLA DEL DESIGN  
C.L. DESIGN DEGLI INTERNI  
PROGETTO:



VILLA VERDE  
CAMERA

CORSO: STRUMENTI E METODI  
DEL PROGETTO

DOCENTE:  
MARCO FERRARA

STUDENTI: VALERIA ROSSI

OGGETTO:  
DETTAGLI COMODINO MALM

NOTE:

NOME FILE:  
MALM\_101-786-01.dwg

VERS DATA

A 2017.07.18  
TAVOLA NO.: 02 DI 12

A702

DATA: 2017/07/04 SCALA: 1:1  
REV: FORMATO: A2

DIRECTORY:/USERS/VALERIA/VV-D\_4\_CAMERA/MALM\_101-786-01.DWG| PLOTTED ON: 7/15/2017 10:53:02 PM | BY USER: VALERIA ROSSI

VILLA VERDE  
CAMERA

CORSO: **STRUMENTI E METODI  
DEL PROGETTO**

DOCENTE:  
**MARCO FERRARA**

STUDENTI:  
**VALERIA ROSSI**

OGGETTO:  
**ABACO ELEMENTI  
COMODINO MALM**

NOTE:  
-

NOME FILE:  
**MALM\_101-786-01.dwg**

VERS	DATA
------	------

A	2017.07.18
---	------------

TAVOLA NO.:	03 DI 12
-------------	----------

A703

DATA: **2017/07/04**    SCALA: **1:10**  
REV: **A**    FORMATO: **A3**

10    110cm    125cm    50cm

