


DIRECTORY: I:\USERS\VALERIA\VV-D_4_CAMERA\NORDLI_690-211-75.DWG| PLOTTED ON: 5/23/2017 2:25:48 PM | BY USER: VALERIA ROSSI

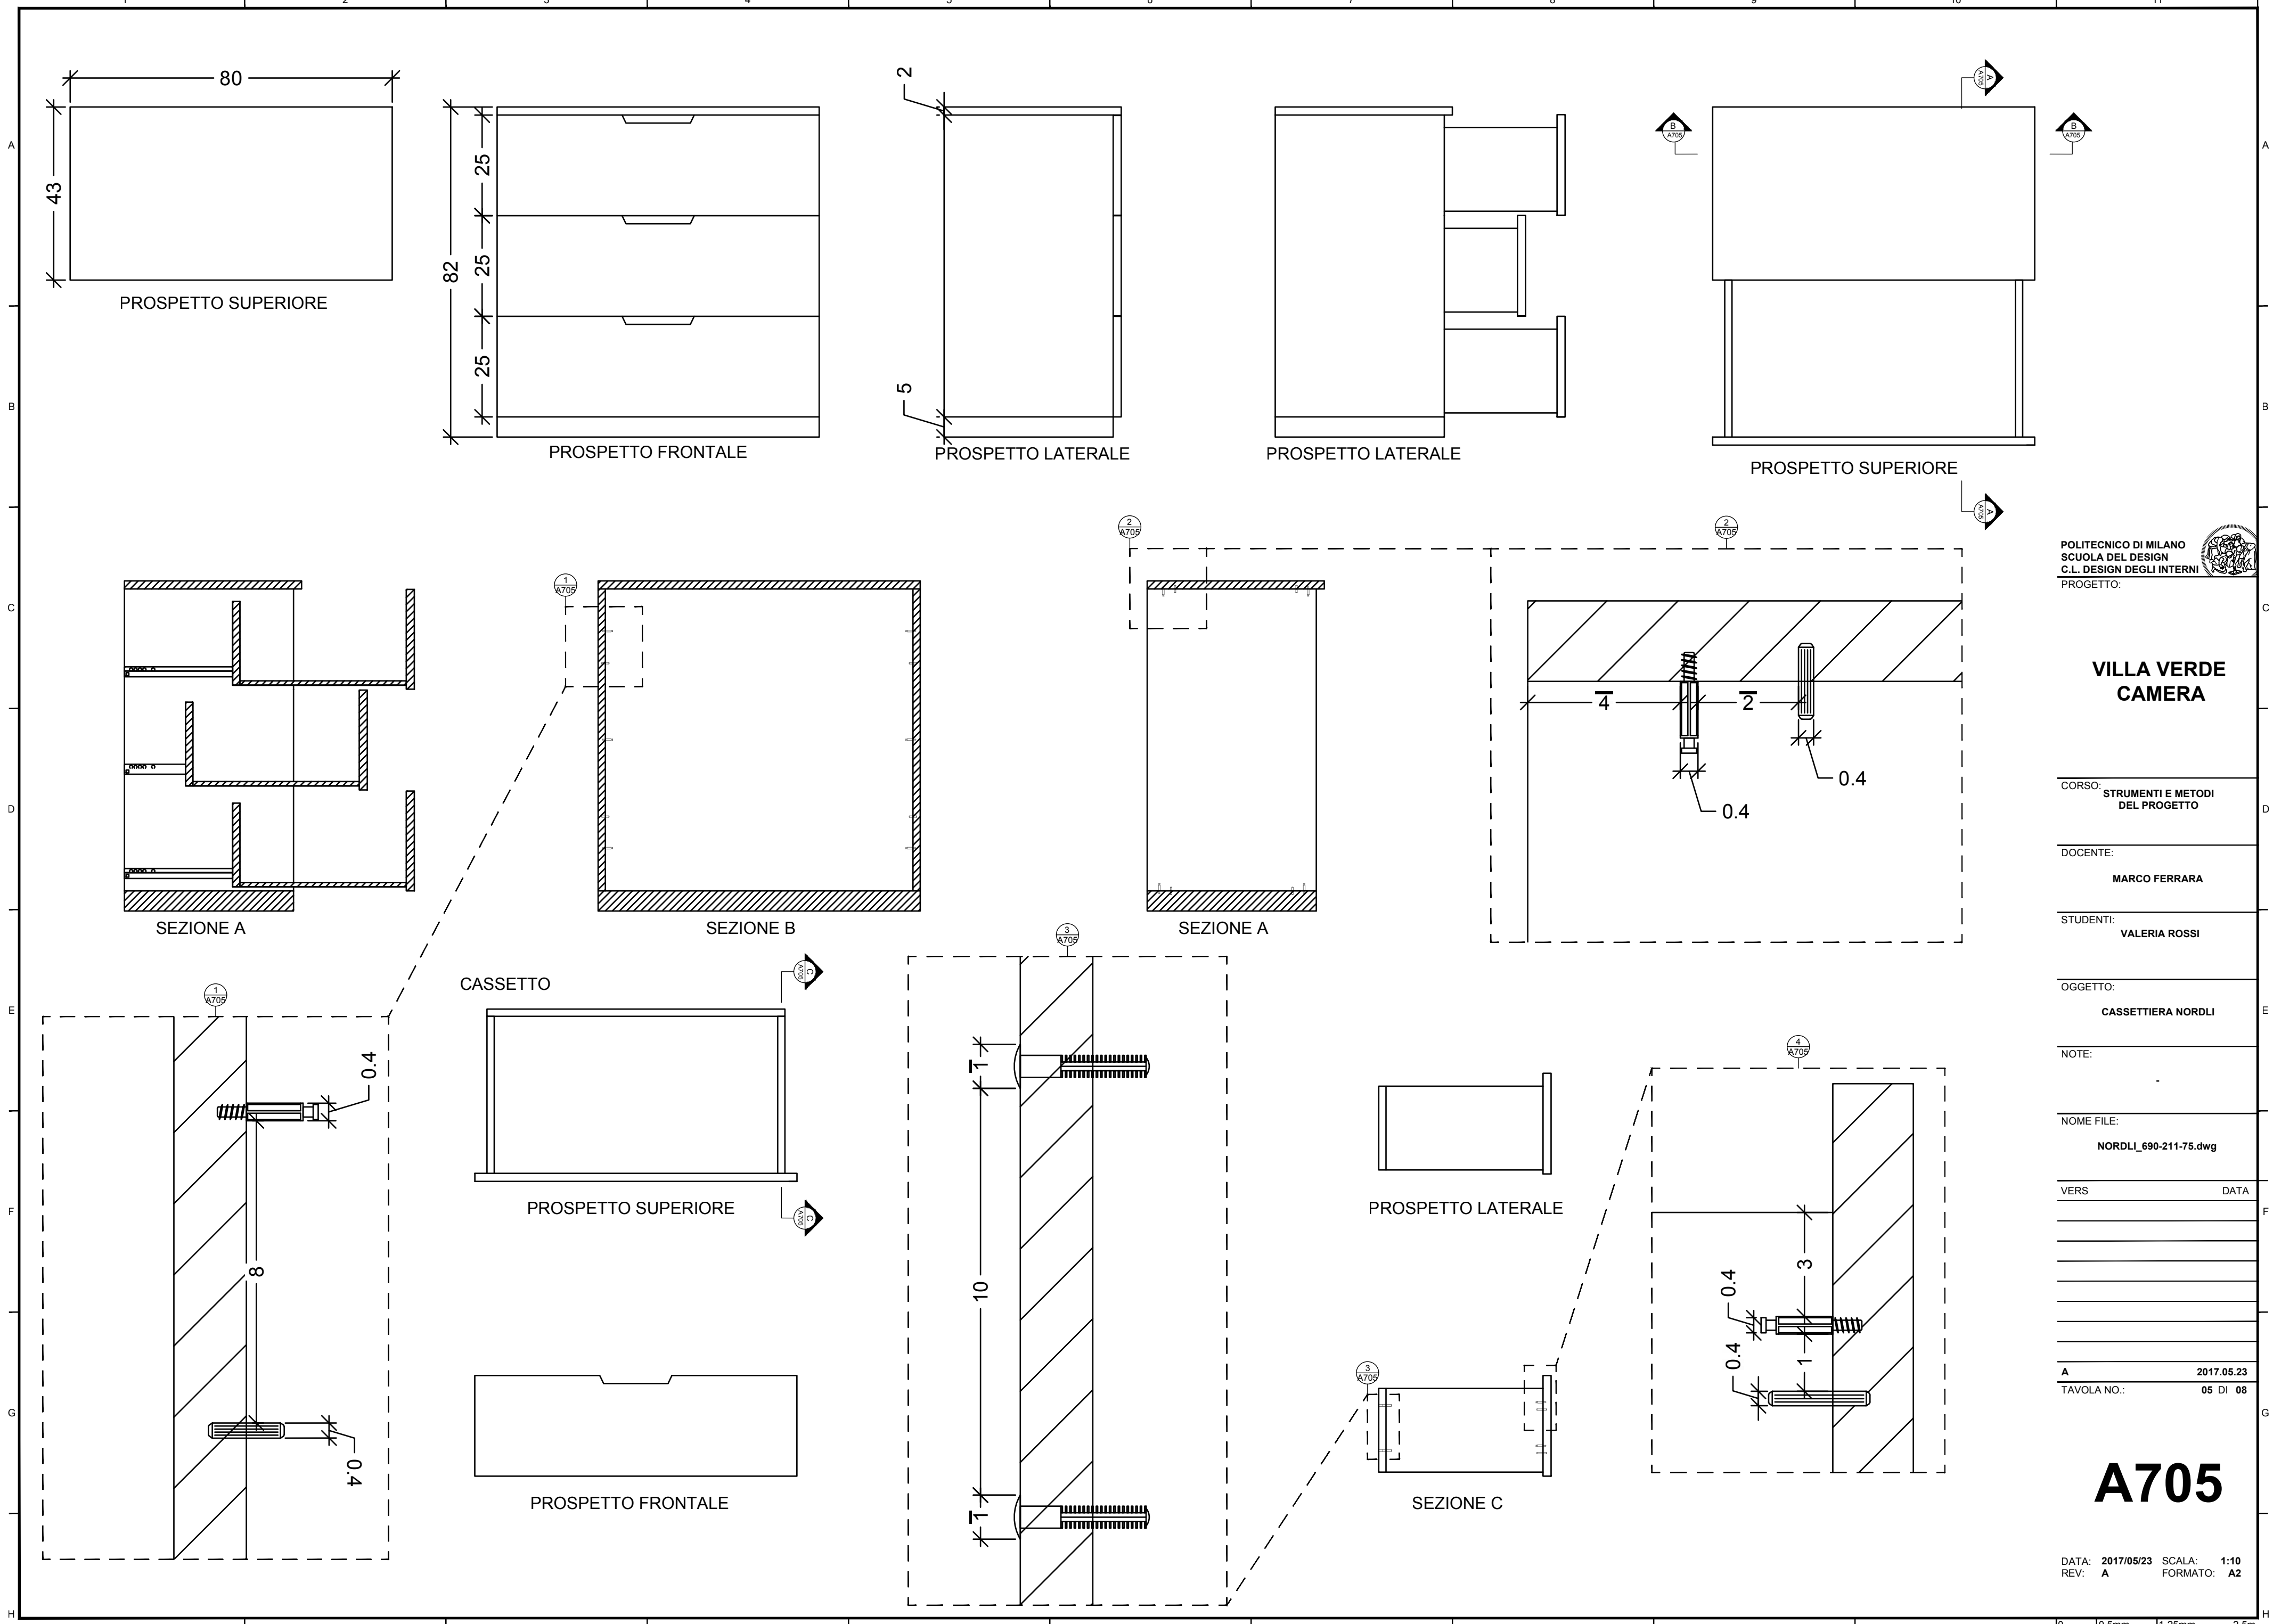

POLITECNICO DI MILANO
SCUOLA DEL DESIGN
C.L. DESIGN DEGLI INTERNI
PROGETTO:



VILLA VERDE
CAMERA

CORSO: STRUMENTI E METODI
DEL PROGETTO

DOCENTE:
MARCO FERRARA

STUDENTI:
VALERIA ROSSI

OGGETTO:
CASSETTIERA NORDLI

NOTE:


NOME FILE:
NORDLI_690-211-75.dwg

VERS	DATA

A 2017.05.23
TAVOLA NO.: 05 DI 08

A705

DATA: 2017/05/23
REV: A
SCALA: 1:10
FORMATO: A2

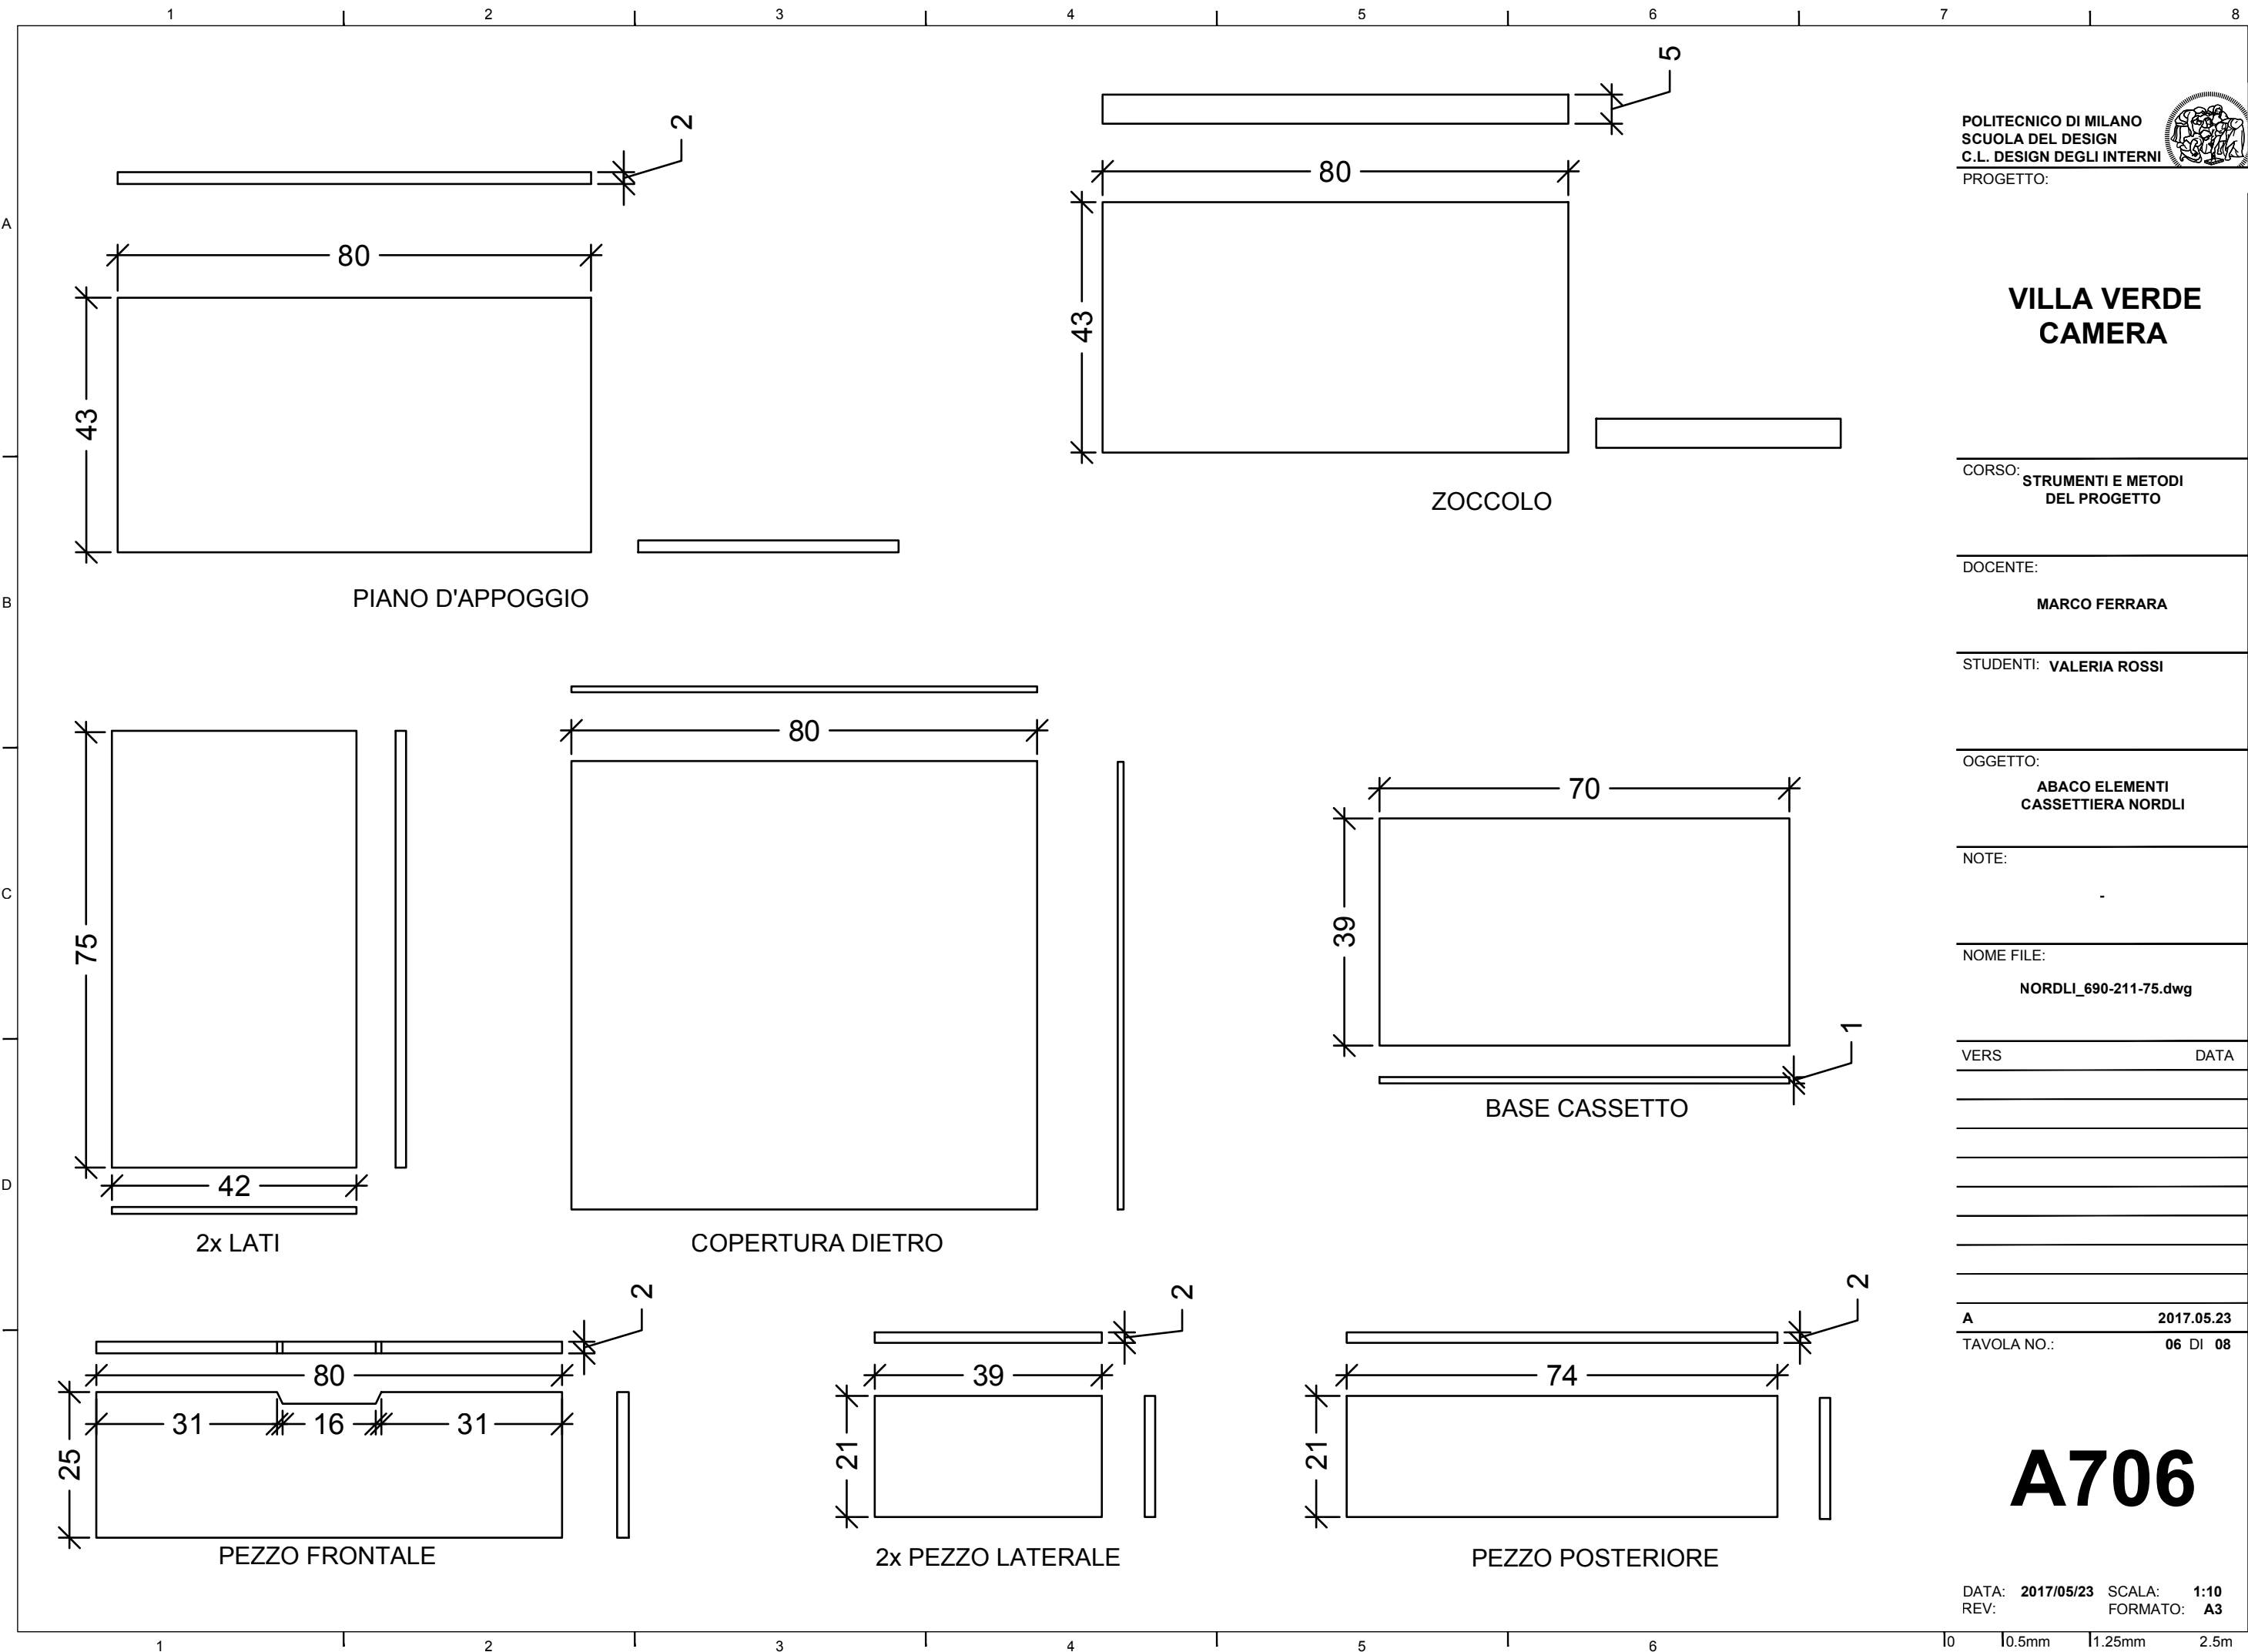

VILLA VERDE
CAMERA

CORSO: STRUMENTI E METODI
DEL PROGETTO

DOCENTE:
MARCO FERRARA

STUDENTI: VALERIA ROSSI

OGGETTO:
ABACO ELEMENTI
CASSETTIERA NORDLI

NOTE:
-

NOME FILE:
NORDLI_690-211-75.dwg

VERS DATA

A 2017.05.23
TAVOLA NO.: 06 DI 08

A706