

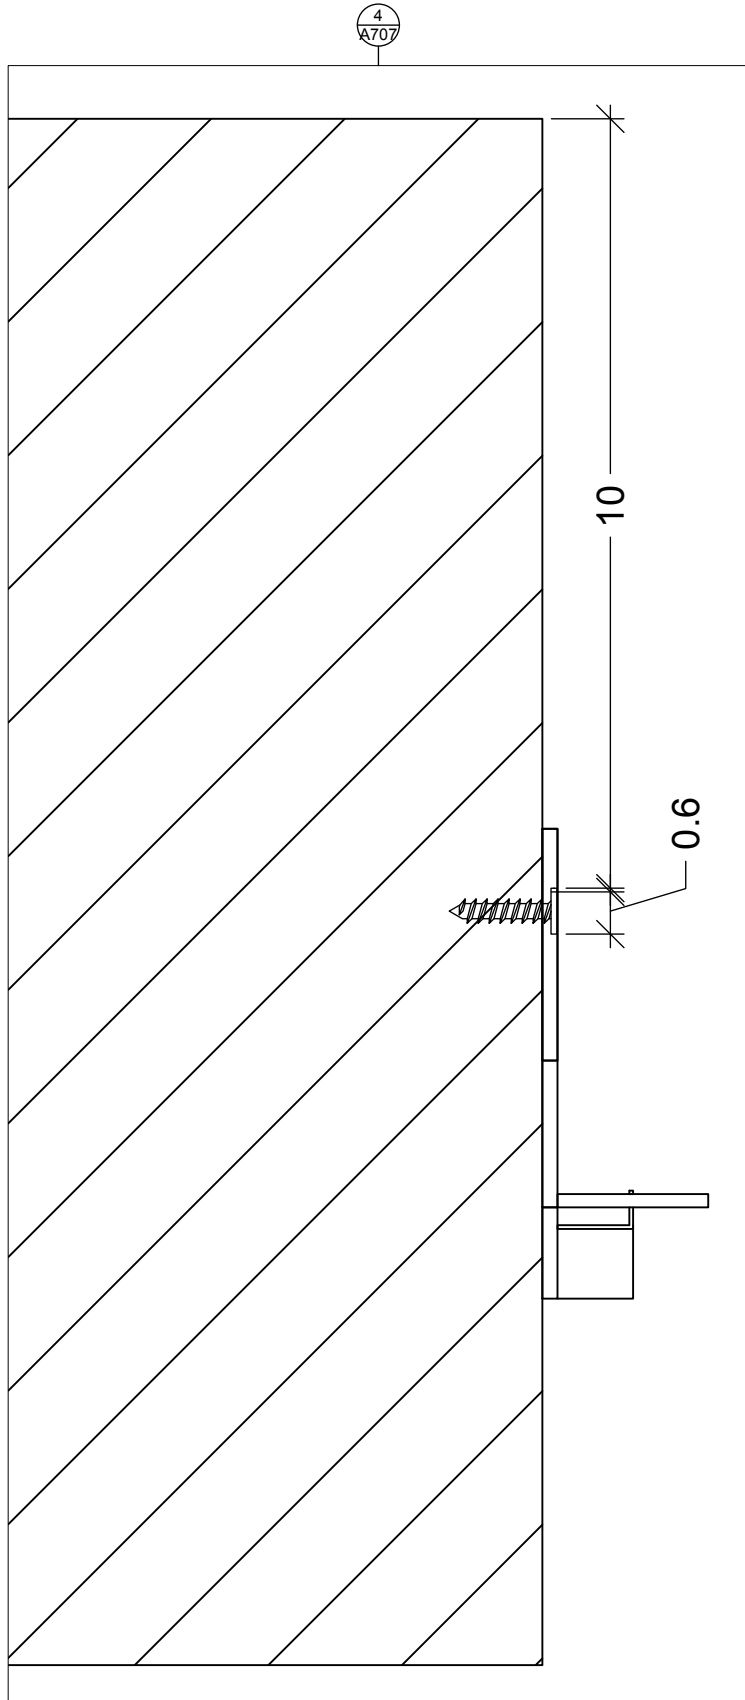
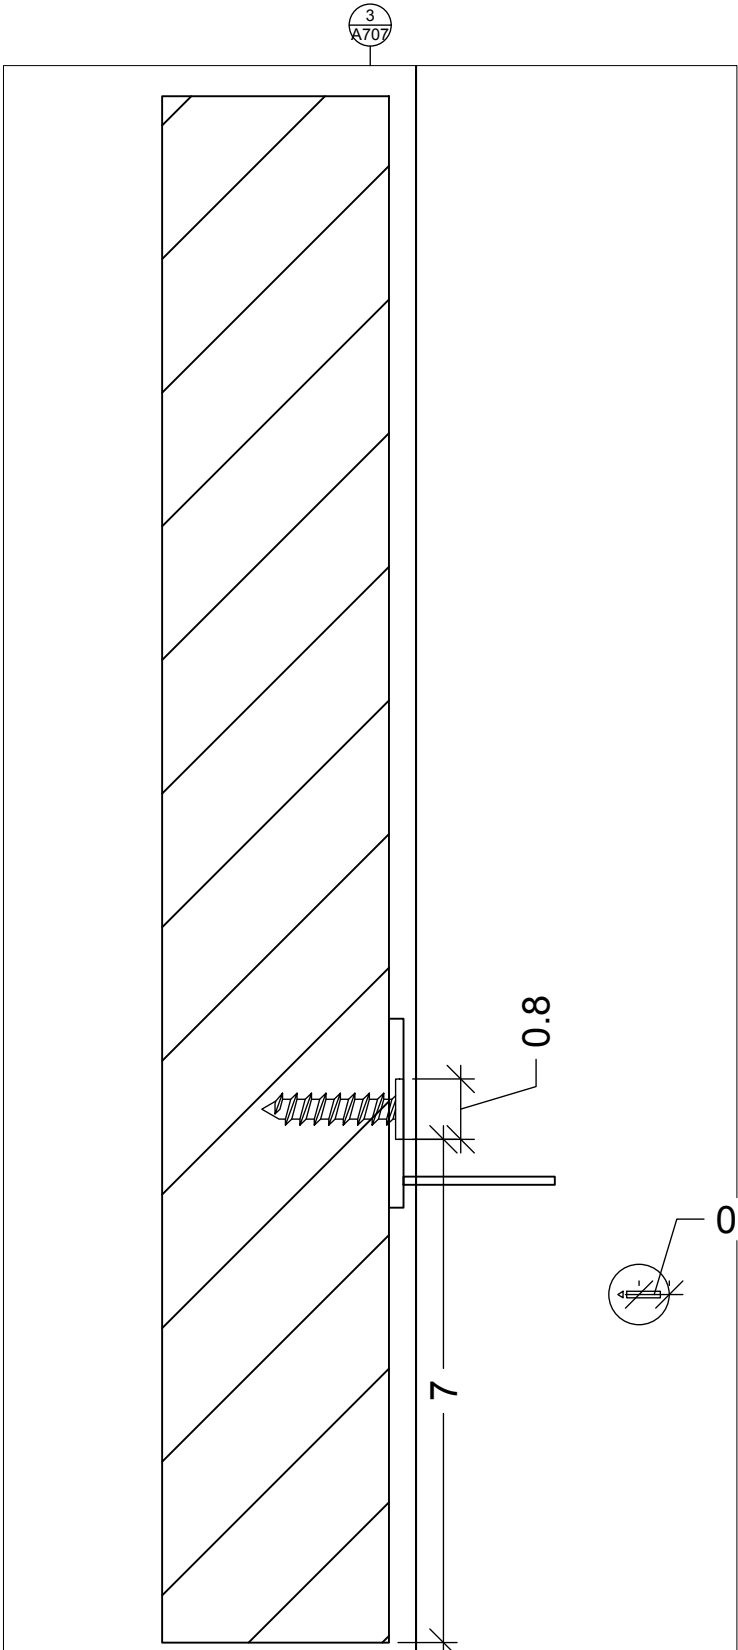


DIRECTORY: I:\USERS\VALEROBSTEN\W\D_4_CAMERA\BRUSALI_190-024-191.DWG PLOTTED ON: 7/4/2017 1:04:56 AM | BY USER: VALERIA ROSSI

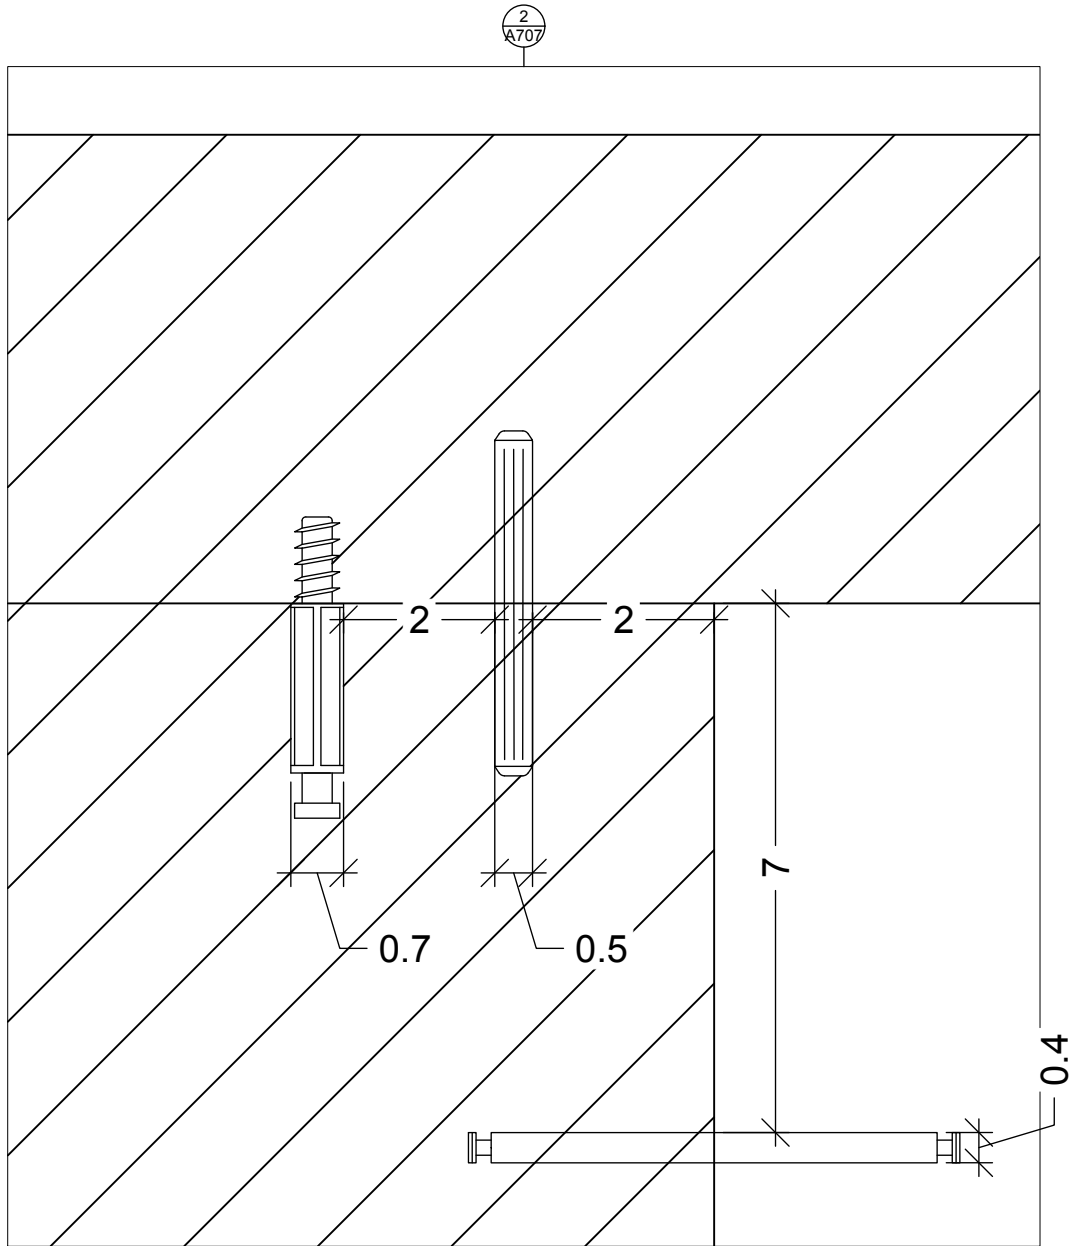

POLITECNICO DI MILANO
SCUOLA DEL DESIGN
C.L. DESIGN DEGLI INTERNI

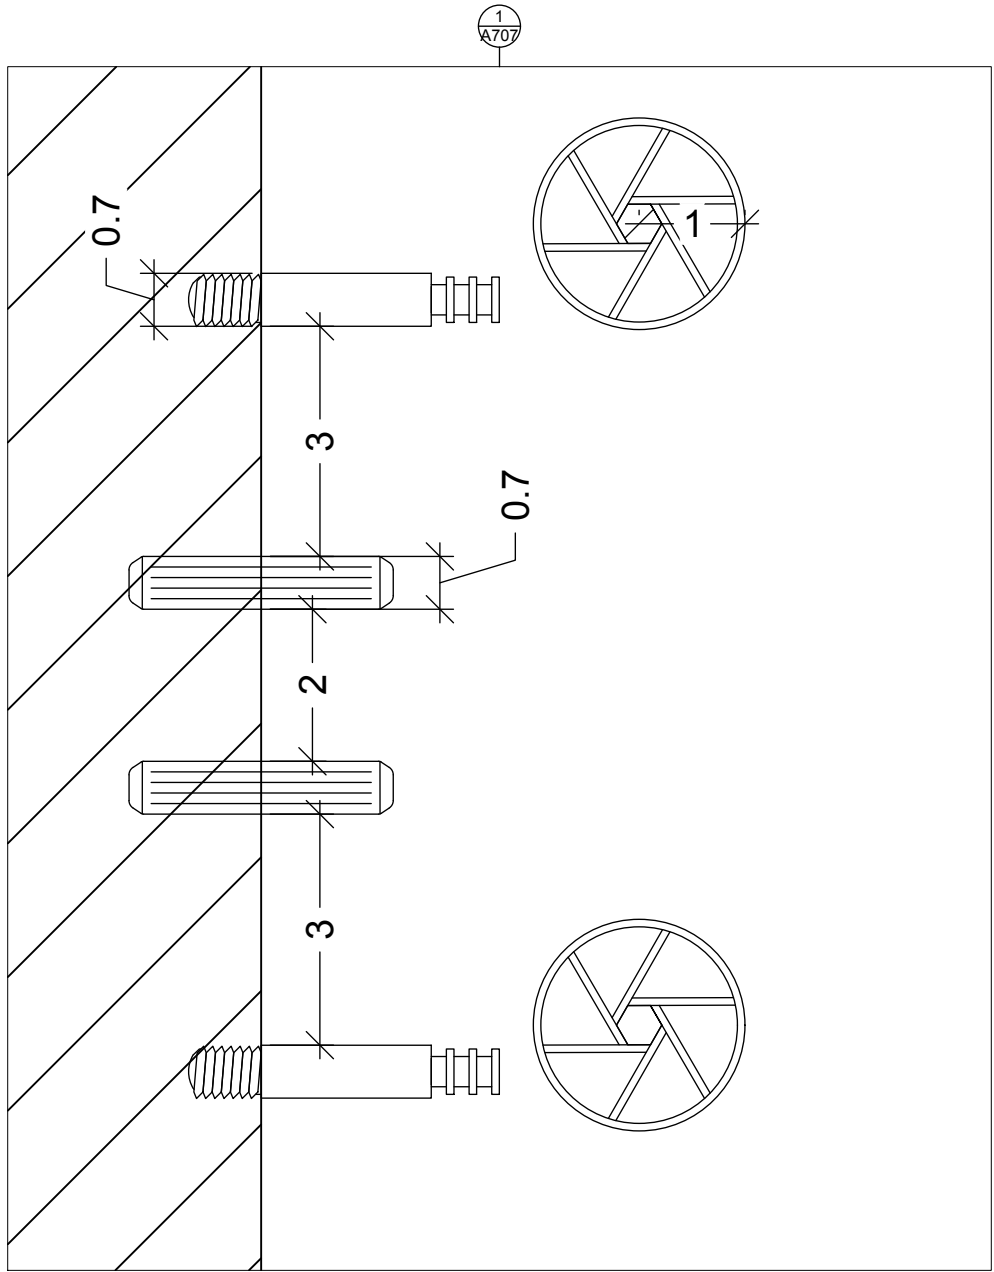

VILLA VERDE CAMERA

CORSO: STRUMENTI E METODI
DEL PROGETTO

DOCENTE:
MARCO FERRARA

STUDENTI:
VALERIA ROSSI

OGGETTO:
DETTAGLI LETTO BRUSALI

NOTE:

NOME FILE:
BRUSALI_190-024-191.dwg


VERS DATA

A 2017.07.18
TAVOLA NO.: 11 DI 12

A711

DATA: 2017/07/04 SCALA: 1:1
REV: A FORMATO: A2

DIRECTORY:/USERS/VALEROBSTEN/VV-D_4_CAMERA/BRUSALI_190-024-191.DWG | PLOTTED ON: 7/4/2017 1:04:56 AM | BY USER: VALERIA ROSSI

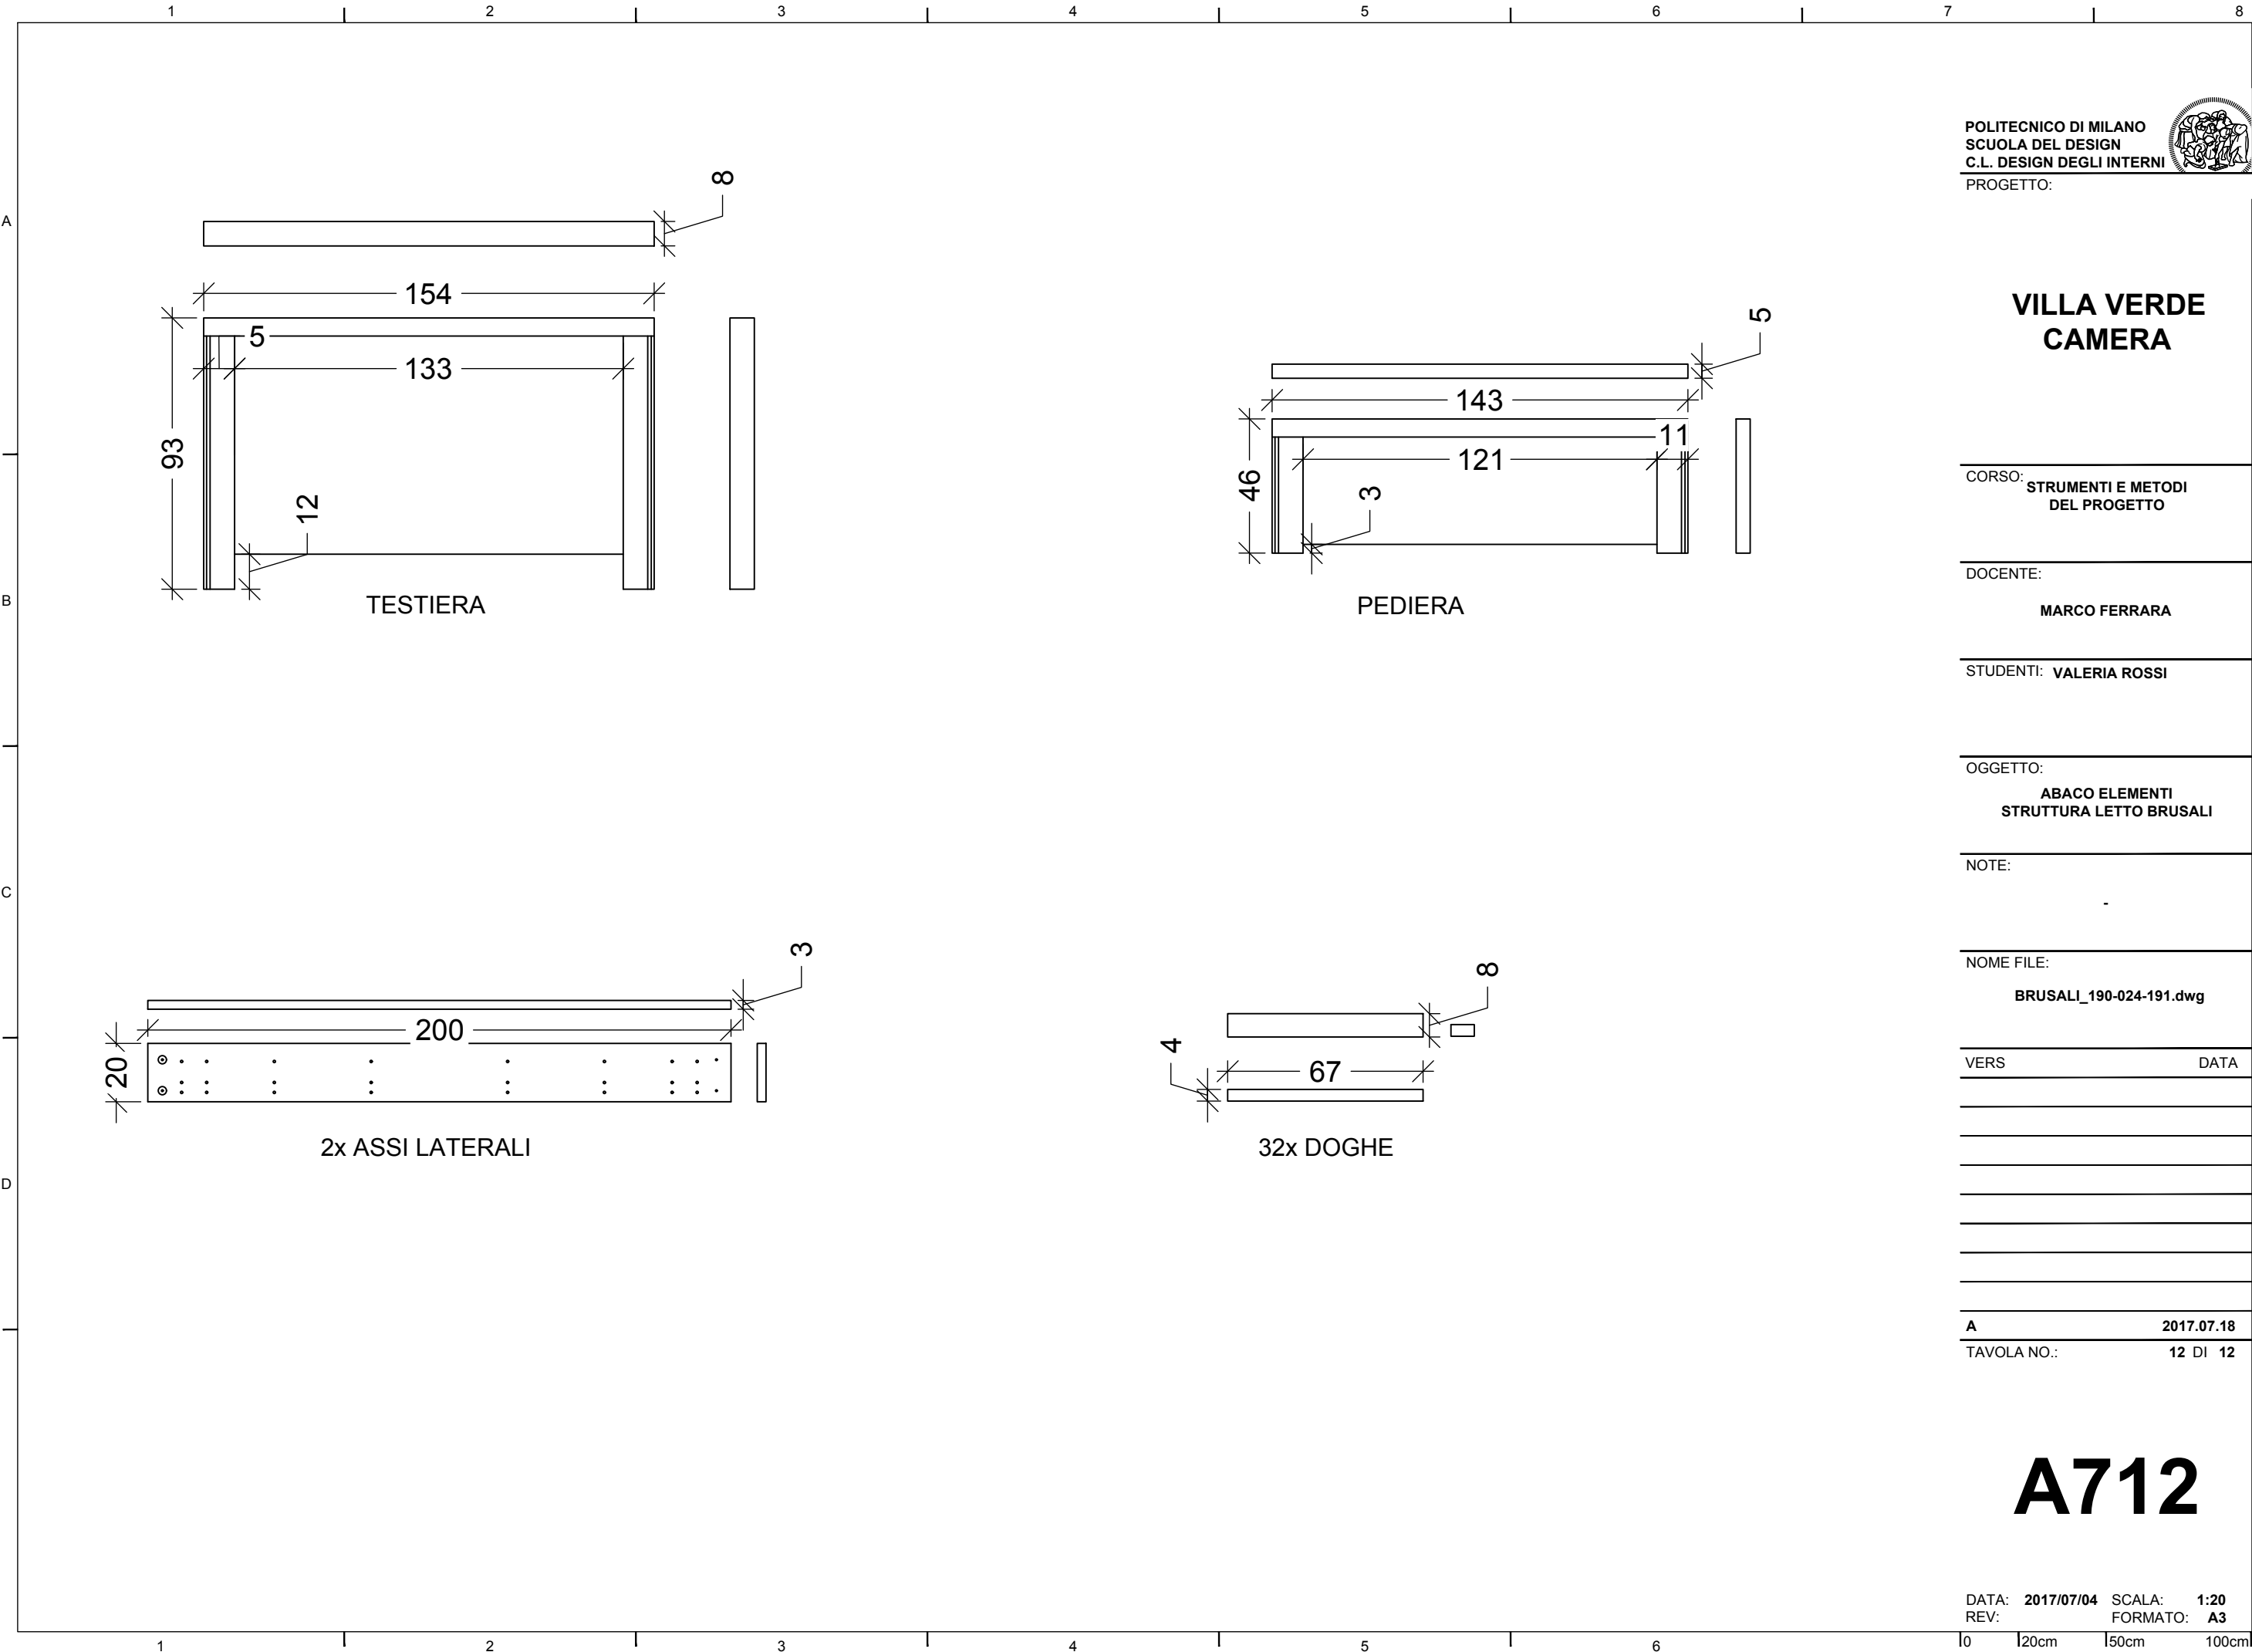

VILLA VERDE
CAMERA

CORSO: **STRUMENTI E METODI
DEL PROGETTO**

DOCENTE: **MARCO FERRARA**

STUDENTI: **VALERIA ROSSI**

OGGETTO: **ABACO ELEMENTI
STRUTTURA LETTO BRUSALI**

NOTE: -

NOME FILE: **BRUSALI_190-024-191.dwg**

VERS	DATA

A 2017.07.18
TAVOLA NO.: 12 DI 12

A712