




DIRECTORY: /USERS/VALEROBSTEIN/V/D\_4\_CAMERA/PAX\_291-795-49.DWG| PLOTTED ON: 7/4/2017 8:22:27 AM| BY USER: VALERIA ROSSI

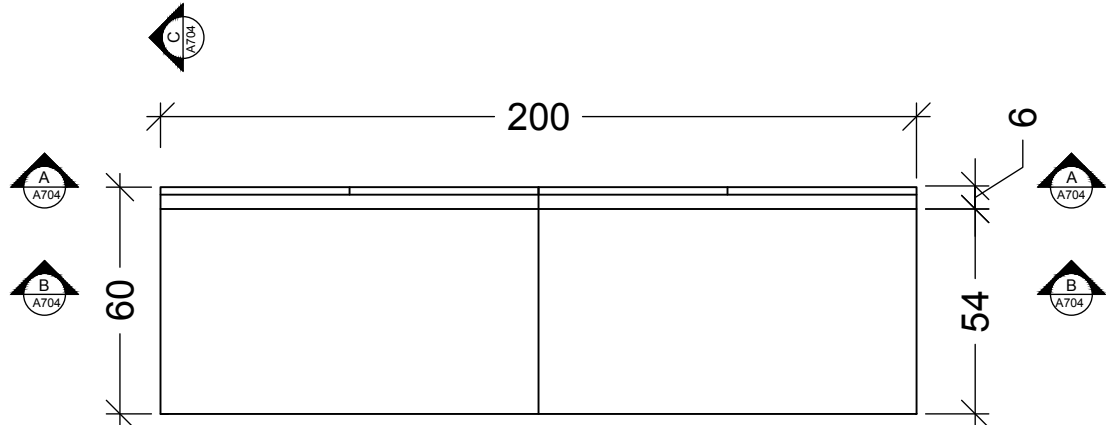


PROSPETTO SUPERIORE

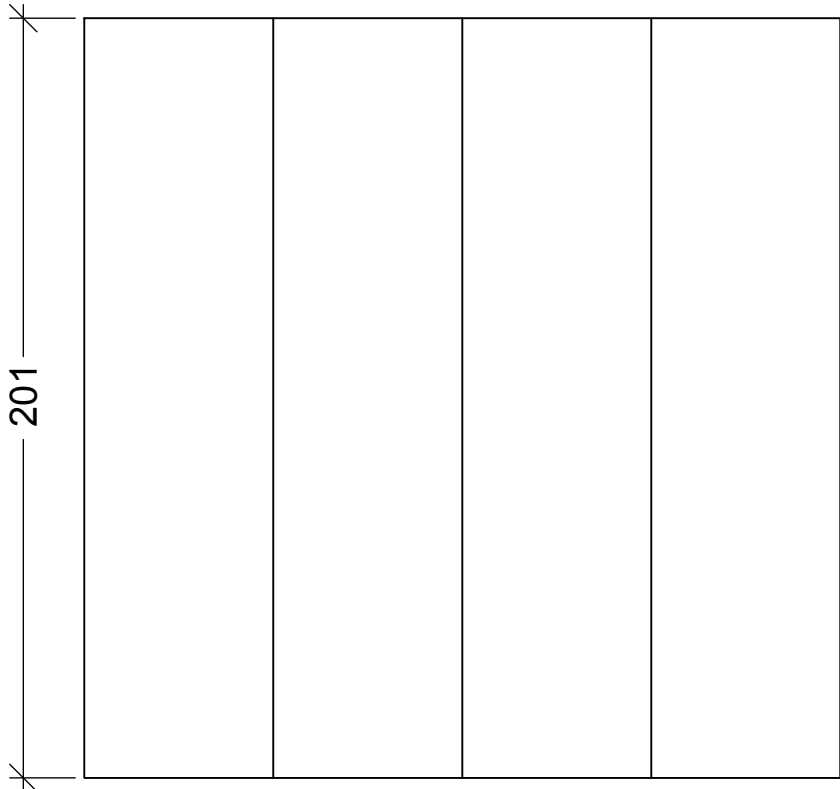


PROSPETTO FRONTALE

 


PROSPETTO LATERALE

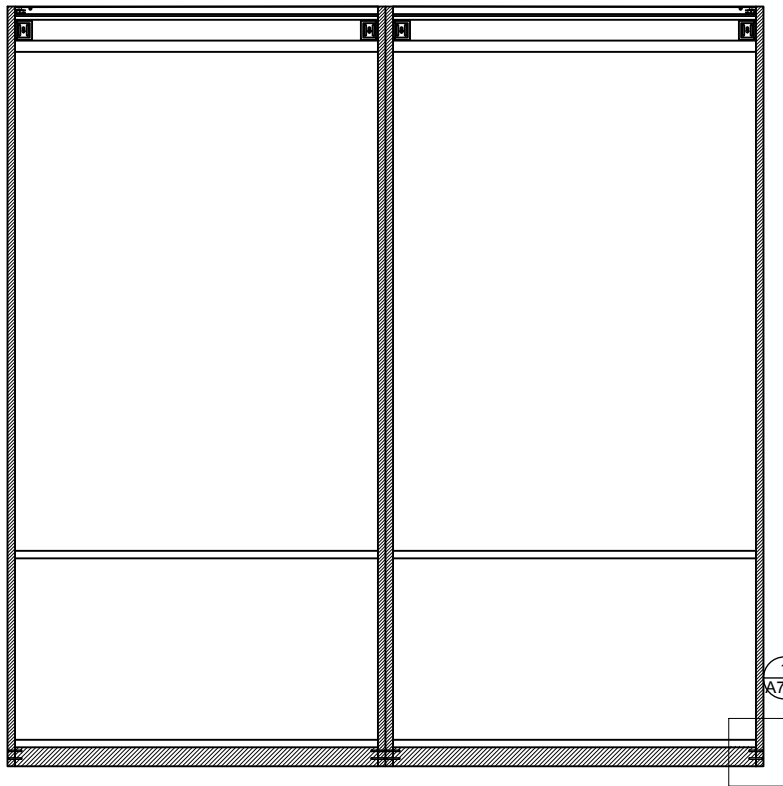

SEZIONE A

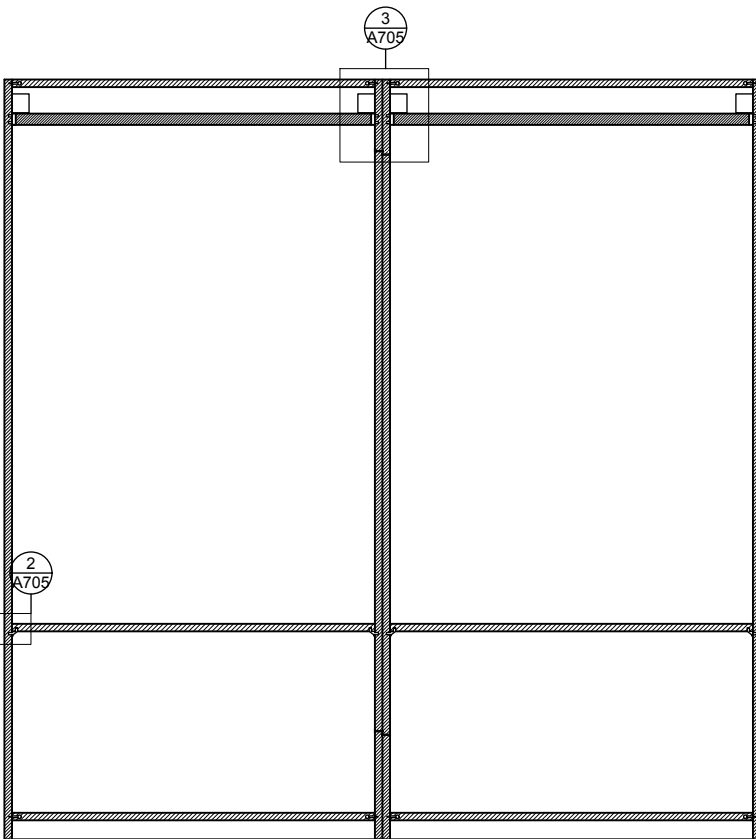

SEZIONE B

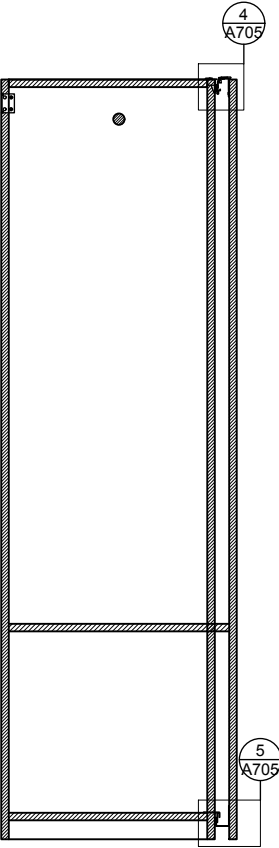

SEZIONE C

POLITECNICO DI MILANO  
SCUOLA DEL DESIGN  
C.L. DESIGN DEGLI INTERNI  
PROGETTO:



VILLA VERDE  
CAMERA

CORSO: STRUMENTI E METODI  
DEL PROGETTO

DOCENTE:  
MARCO FERRARA

STUDENTI:  
VALERIA ROSSI

OGGETTO:  
GUARDAROBBA PAX

NOTE:

NOME FILE:  
PAX\_291-795-49.dwg






VERS DATA

A 2017.07.18  
TAVOLA NO.: 04 DI 12

A704

DATA: 2017/07/04 SCALA: 1:20  
REV: A FORMATO: A2

DIRECTORY: /USERS/VALEROBSTEIN/V/D\_4\_CAMERA/PAX\_291-795-49.DWG| PLOTTED ON: 7/4/2017 8:22:28 AM| BY USER: VALERIA ROSSI

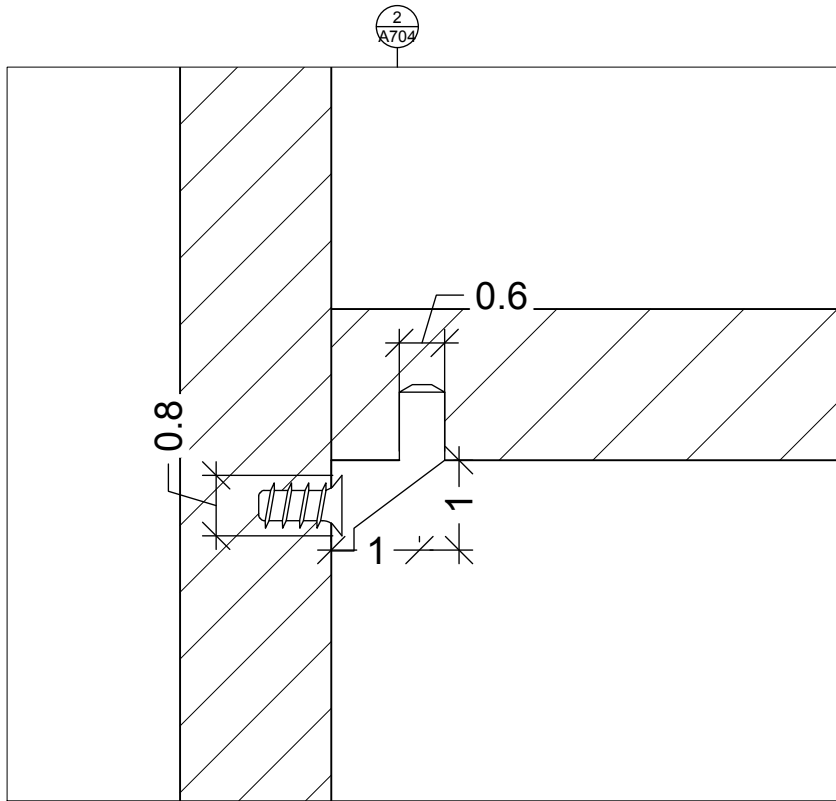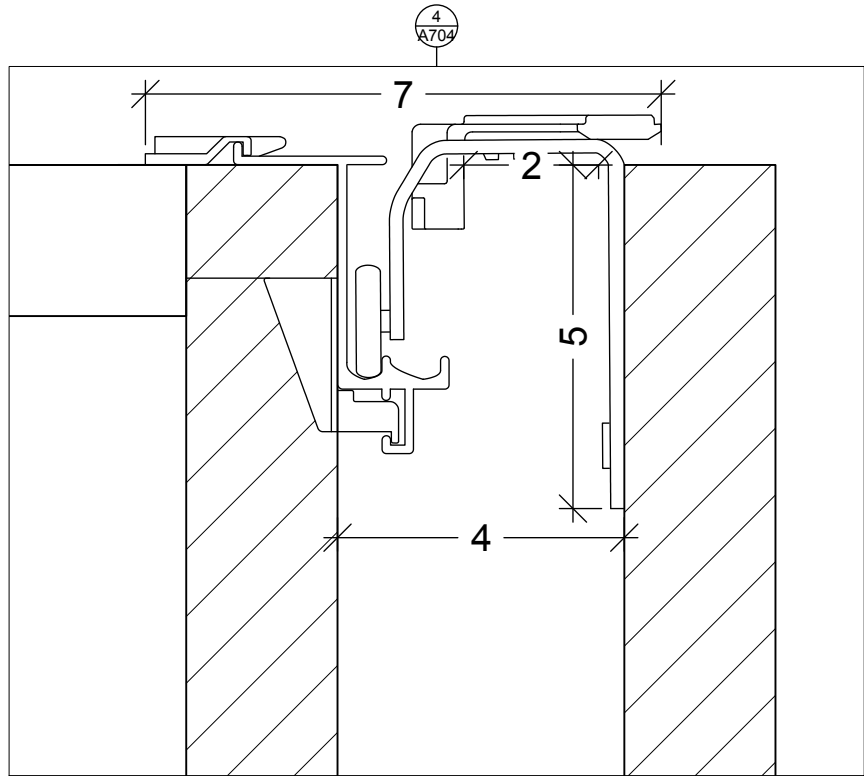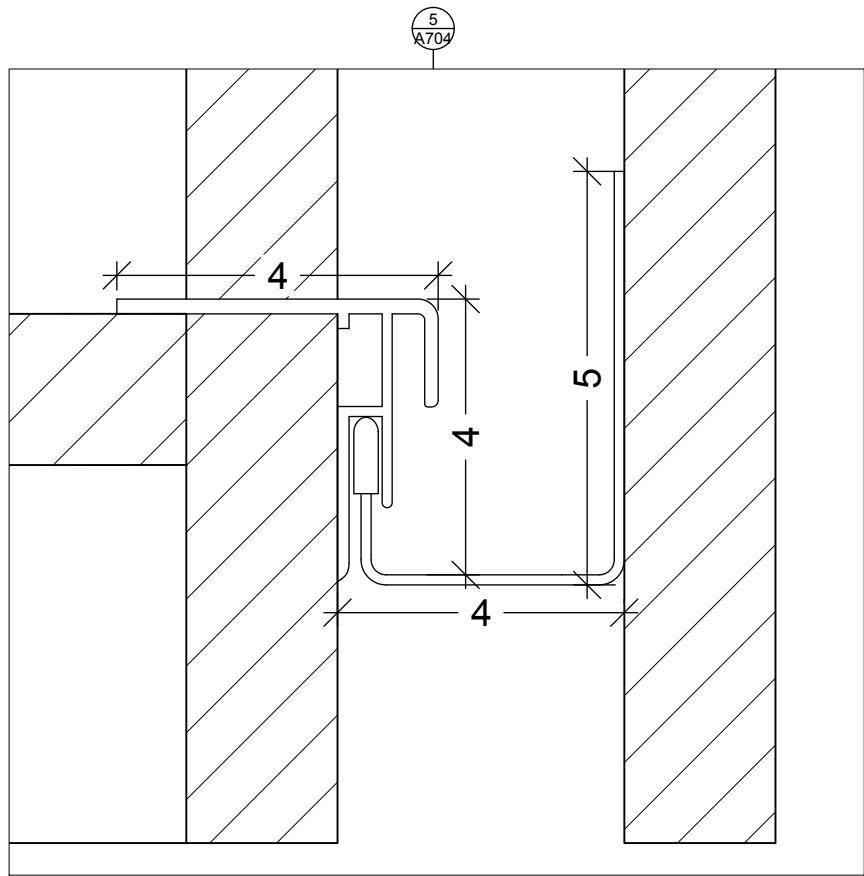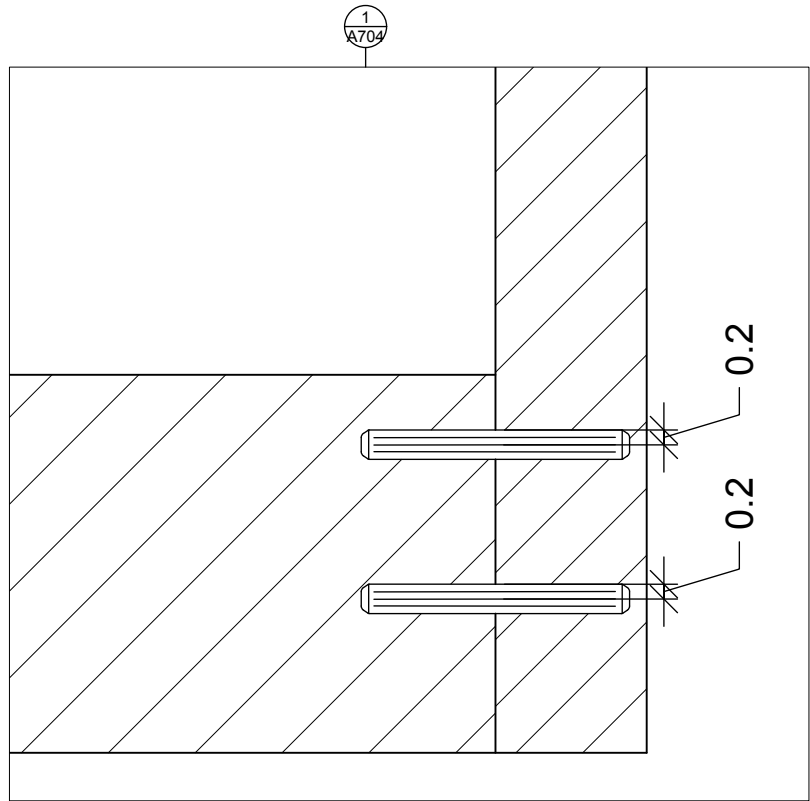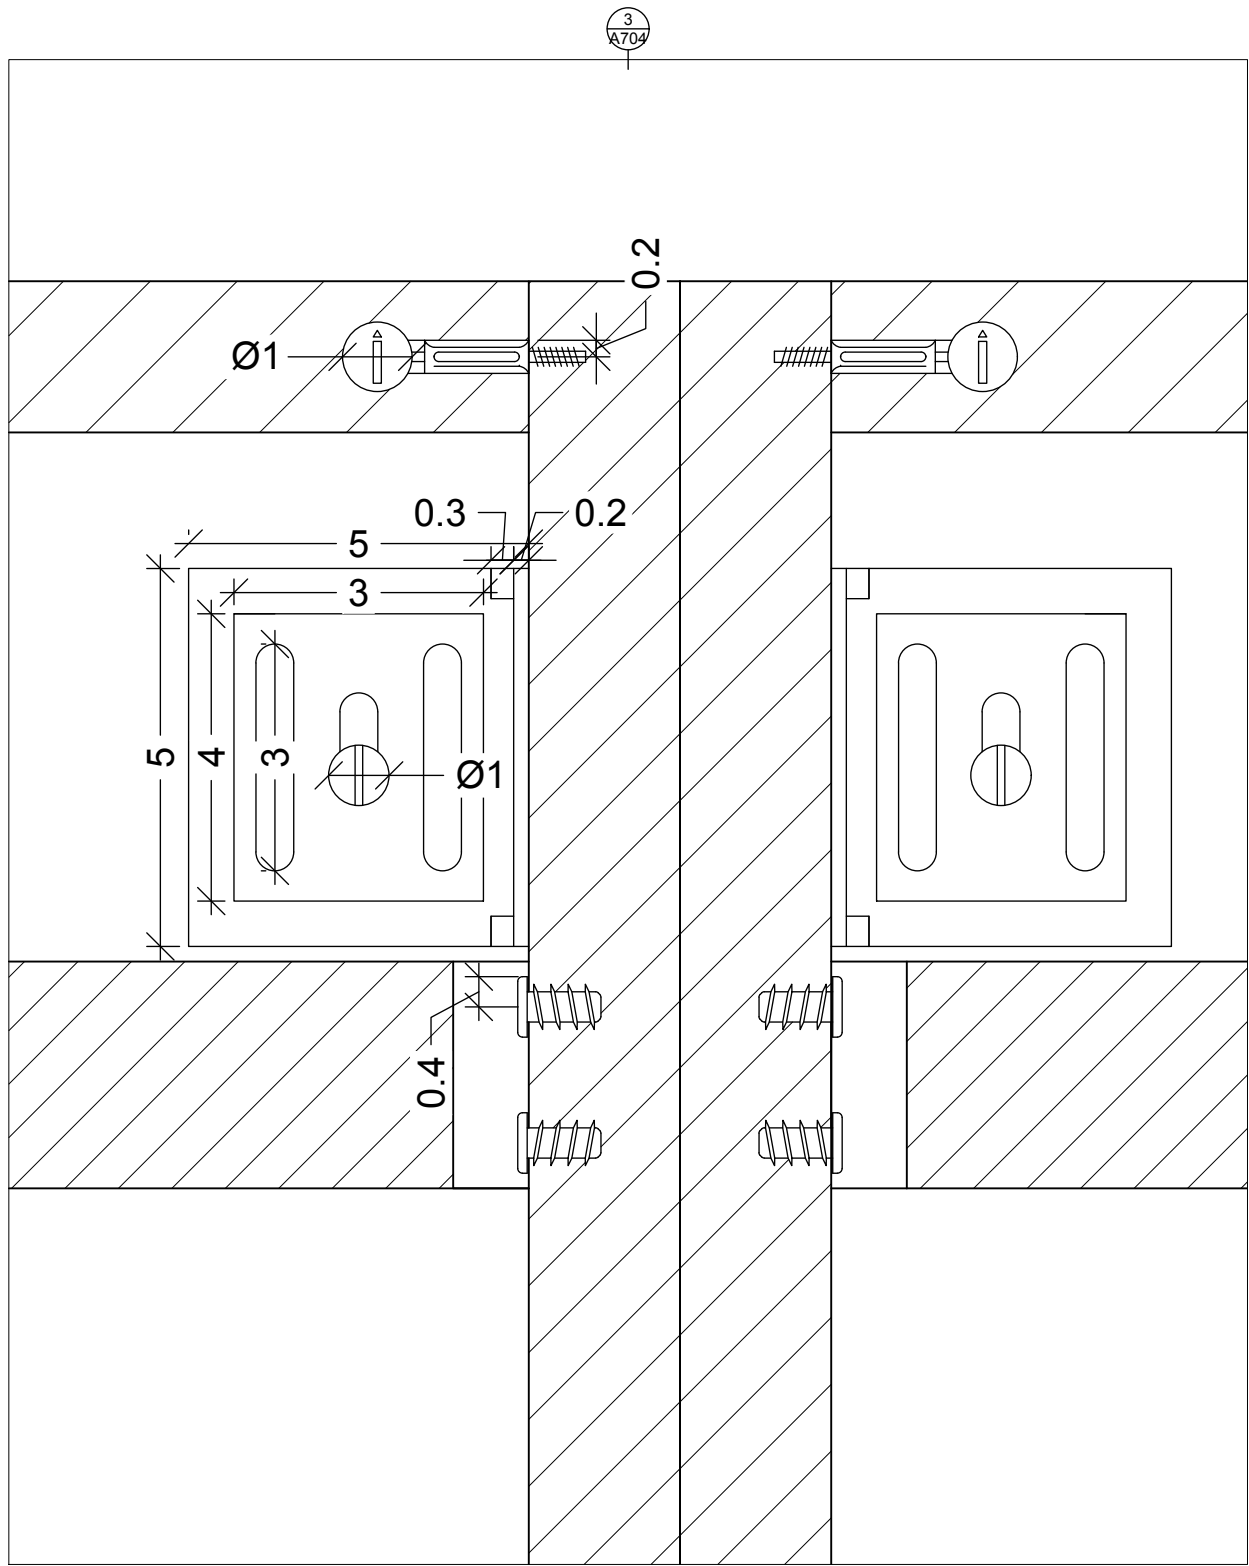

POLITECNICO DI MILANO  
SCUOLA DEL DESIGN  
C.L. DESIGN DEGLI INTERNI



## VILLA VERDE CAMERA

CORSO: **STRUMENTI E METODI  
DEL PROGETTO**

DOCENTE:  
**MARCO FERRARA**

STUDENTI:  
**VALERIA ROSSI**

OGGETTO:  
**GUARDAROBBA PAX**

NOTE:

NOME FILE:  
**PAX\_291-795-49.dwg**

VERS DATA

A 2017.07.18  
TAVOLA NO.: 05 DI 12

# A705

DATA: 2017/07/04 SCALA: 1:1  
REV: A FORMATO: A2

RSO: **STRUMENTI E METODI  
DEL PROGETTO**

STUDENTI: **ROSSI VALERIA**

**NOTE:**

VERS	DATA
------	------

[illegible]

# A706

0	20cm	50cm	100cm
---	------	------	-------

