




DIRECTORY: I:\USERS\VALERIA\VV-D_4_CAMERA\PAX_291-795-49.dwg PLOTTED ON: 7/15/2017 11:02:37 PM | BY USER: VALERIA ROSSI

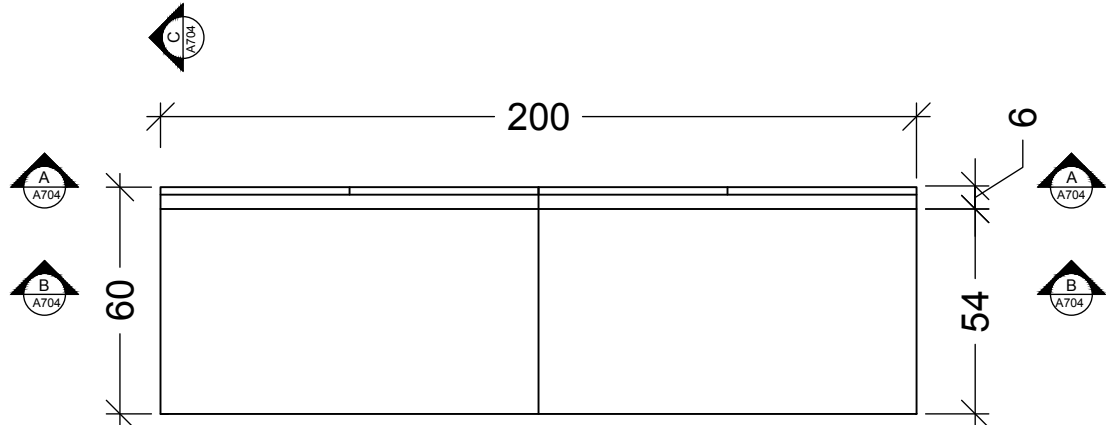


PROSPETTO SUPERIORE

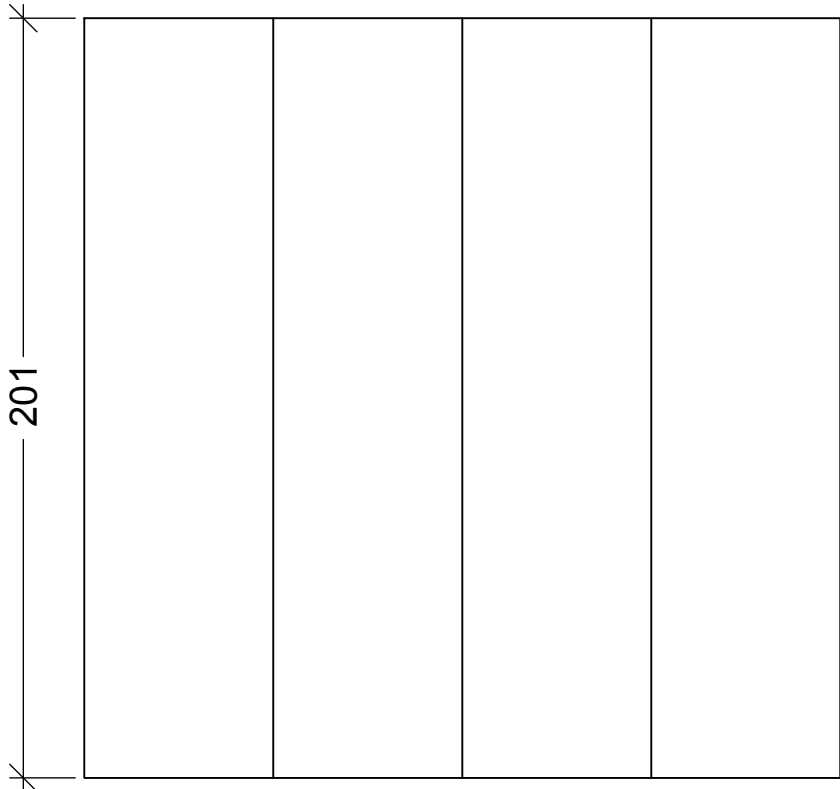


PROSPETTO FRONTALE

 


PROSPETTO LATERALE

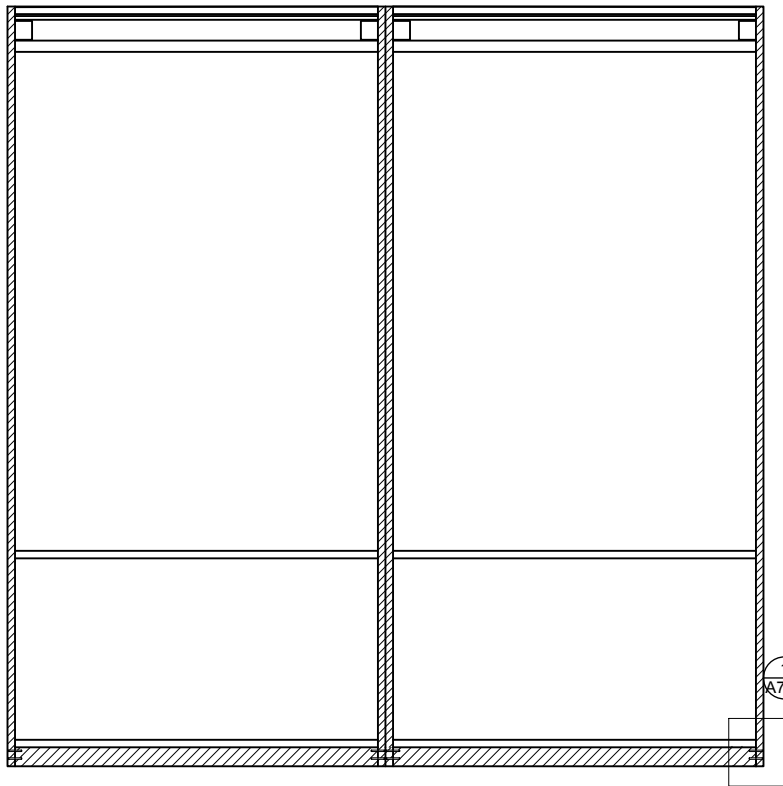

SEZIONE A

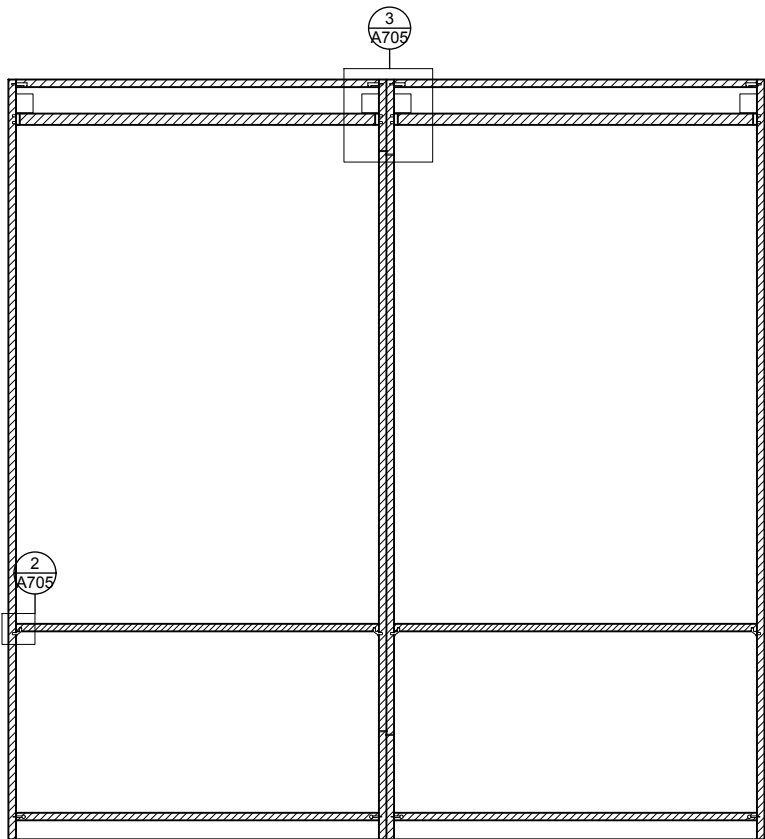

SEZIONE B

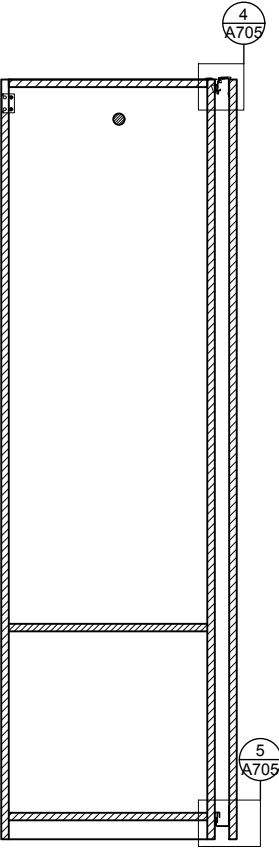

SEZIONE C

POLITECNICO DI MILANO
SCUOLA DEL DESIGN
C.L. DESIGN DEGLI INTERNI
PROGETTO:



VILLA VERDE
CAMERA

CORSO: STRUMENTI E METODI
DEL PROGETTO

DOCENTE:
MARCO FERRARA

STUDENTI:
VALERIA ROSSI

OGGETTO:
GUARDAROBBA PAX

NOTE:
-

NOME FILE:
PAX_291-795-49.dwg

VERS	DATA
A	2017.07.18
TAVOLA NO.:	04 DI 12

A704

DATA: 2017/07/04 SCALA: 1:20
REV: A FORMATO: A2

CORSO: **STRUMENTI E METODI
DEL PROGETTO**

STUDENTI:
VALERIA ROSSI


NOTE:

VERS	DATA
------	------

A	2017.07.18
TAVOLA NO.:	05 DI 12

DATA: 2017/07/04 SCALA: 1:1
REV: A FORMATO: A2

DIRECTORY:/USERS/VALERIA/VV-D_4_CAMERA/PAX_291-795-49.DWG| PLOTTED ON: 7/15/2017 11:02:38 PM| BY USER: VALERIA ROSSI

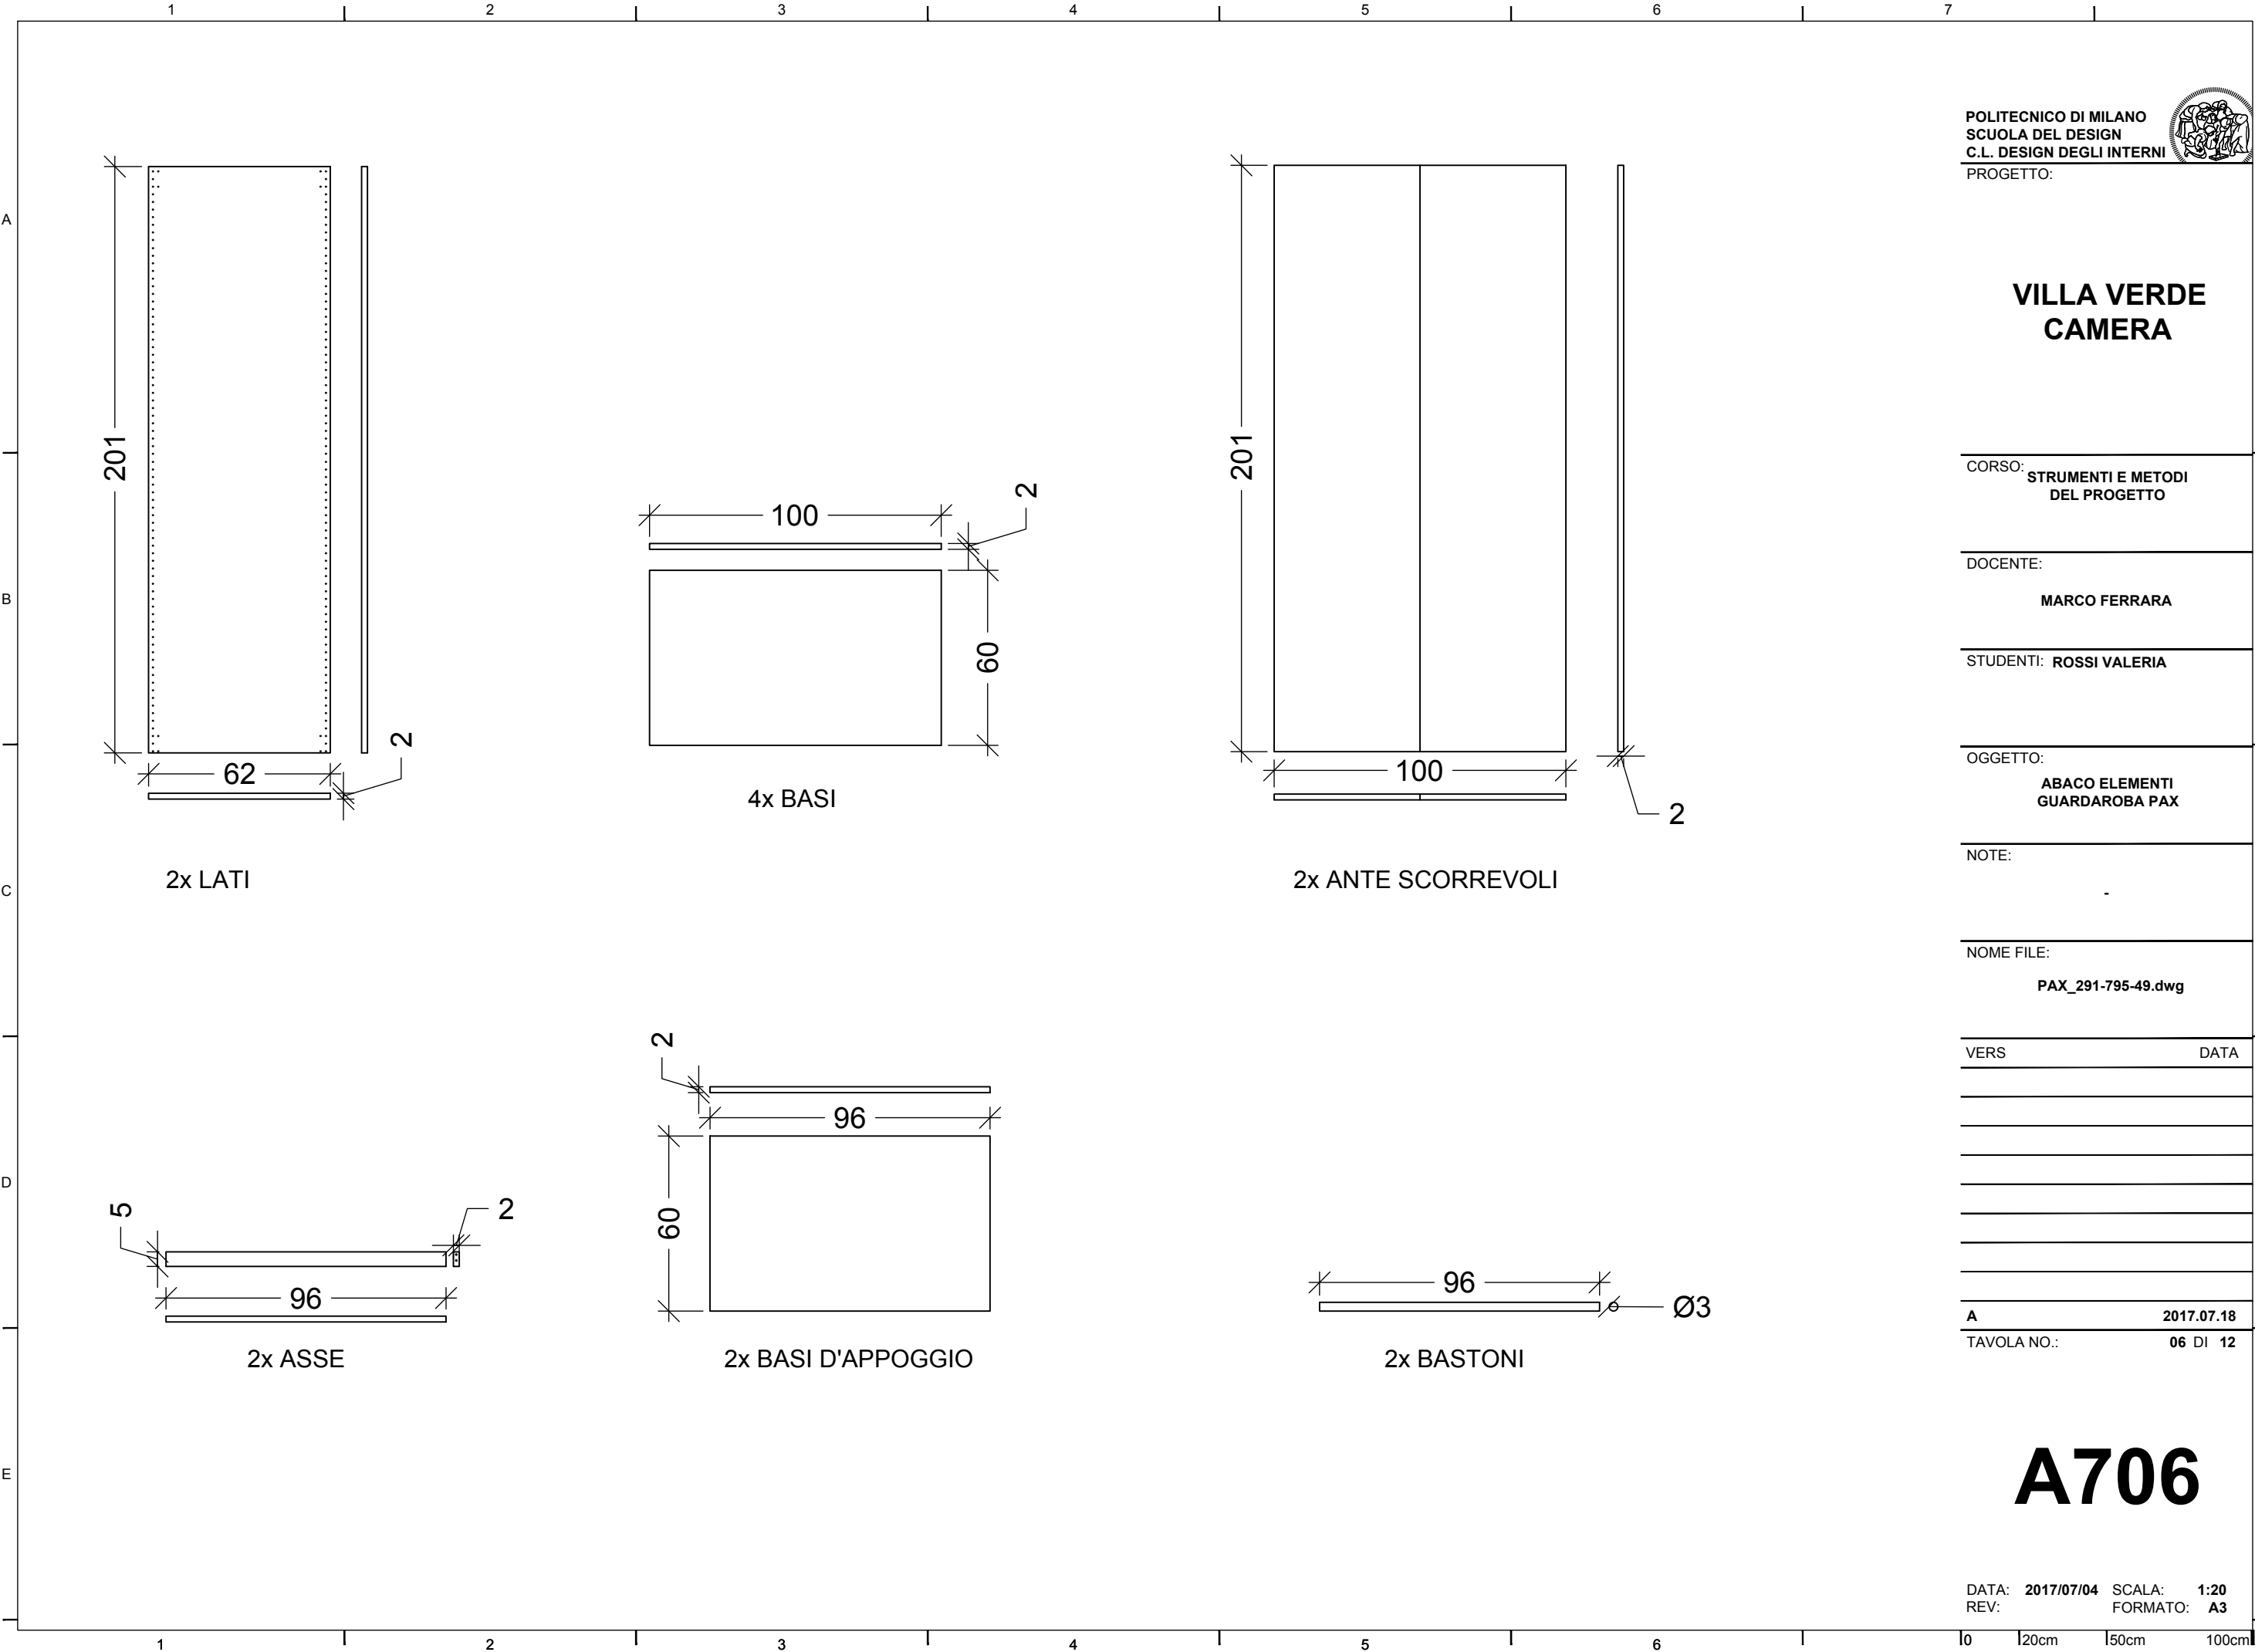

VILLA VERDE
CAMERA

CORSO: **STRUMENTI E METODI
DEL PROGETTO**

DOCENTE: **MARCO FERRARA**

STUDENTI: **ROSSI VALERIA**

OGGETTO: **ABACO ELEMENTI
GUARDAROBA PAX**

NOTE: **-**

NOME FILE: **PAX_291-795-49.dwg**

VERS	DATA

A **2017.07.18**
TAVOLA NO.: **06 DI 12**

A706

DATA: **2017/07/04** SCALA: **1:20**
REV: **FORMATO: A3**

10 120cm 150cm 100cm