


DIRECTORY: J:\USERS\VALERIA\VV-D_4_CAMERA\BRUSALI_190-024-191.dwg | PLOTTED ON: 7/14/2017 7:12:32 PM | BY USER: VALERIA ROSSI

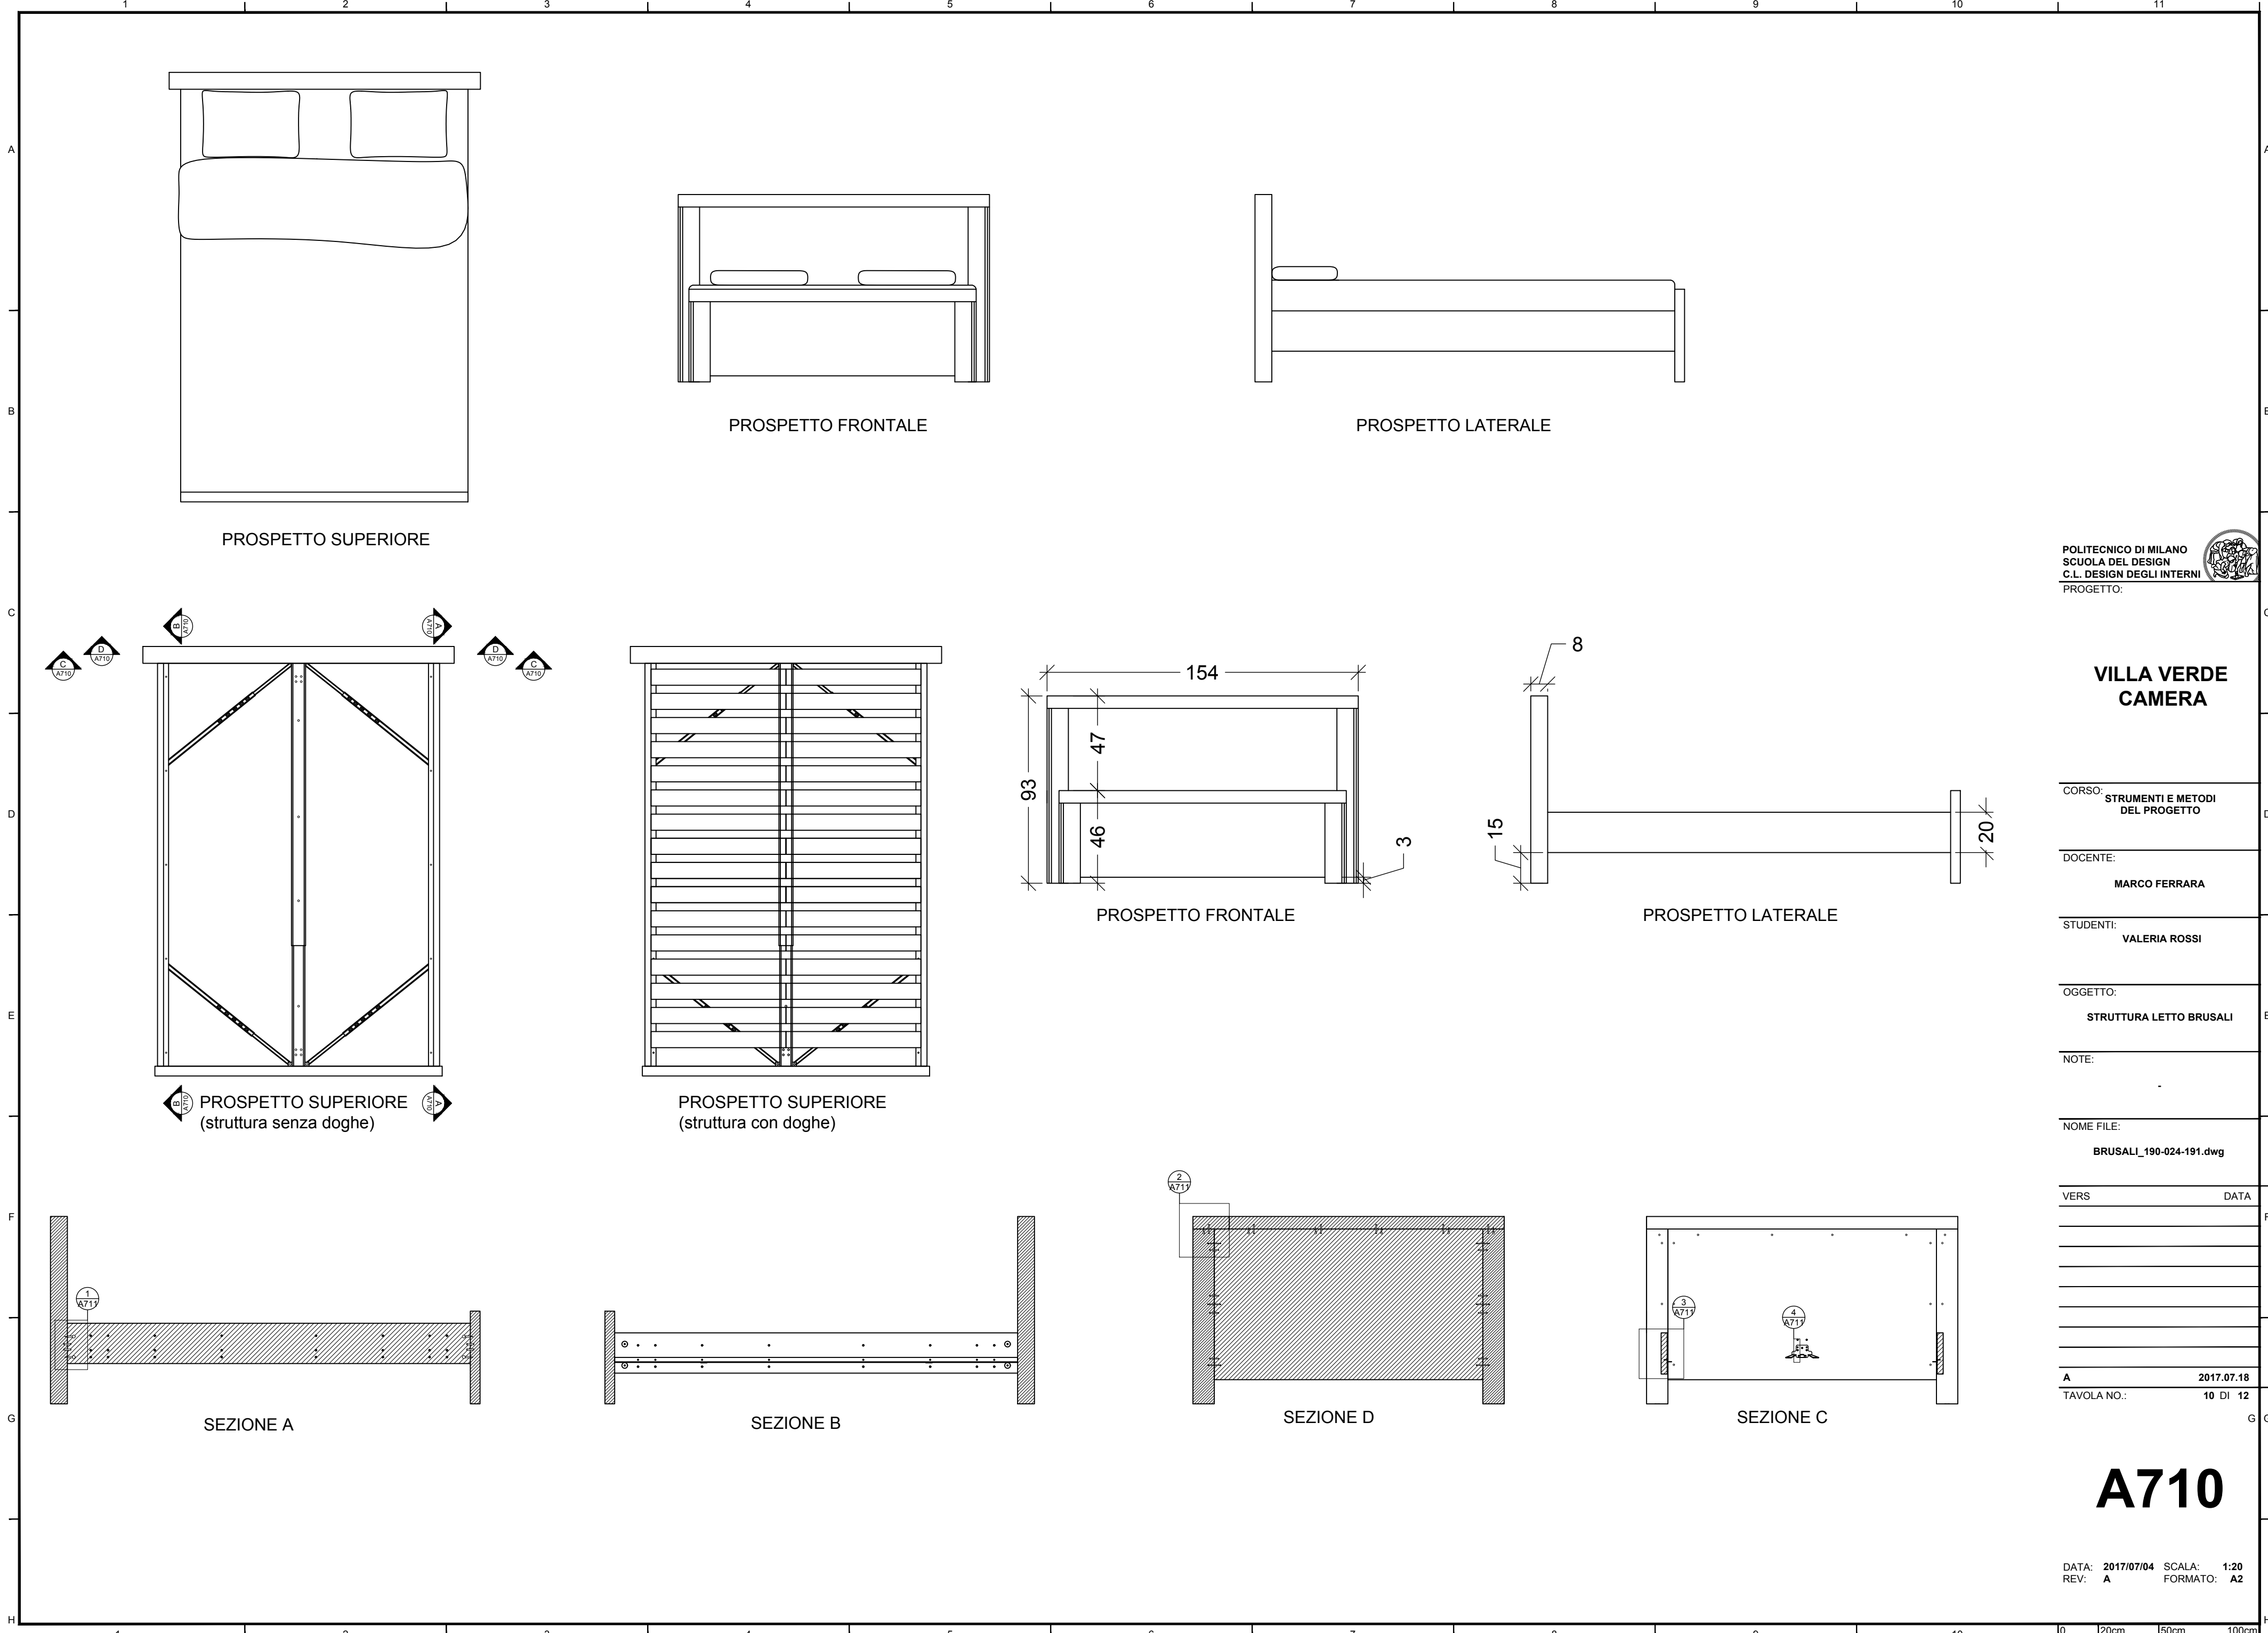

POLITECNICO DI MILANO
SCUOLA DEL DESIGN
C.L. DESIGN DEGLI INTERNI
PROGETTO:



VILLA VERDE
CAMERA

CORSO: STRUMENTI E METODI
DEL PROGETTO

DOCENTE:
MARCO FERRARA

STUDENTI:
VALERIA ROSSI

OGGETTO:
STRUTTURA LETTO BRUSALI

NOTE:
-

NOME FILE:
BRUSALI_190-024-191.dwg


VERS	DATA

A 2017.07.18
TAVOLA NO.: 10 DI 12

A710

DATA: 2017/07/04 SCALA: 1:20
REV: A FORMATO: A2

DIRECTORY: I:\USERS\VALERIA\VV-D_4_CAMERA\BRUSALI_190-024-191.dwg | PLOTTED ON: 7/14/2017 7:12:33 PM | BY USER: VALERIA ROSSI

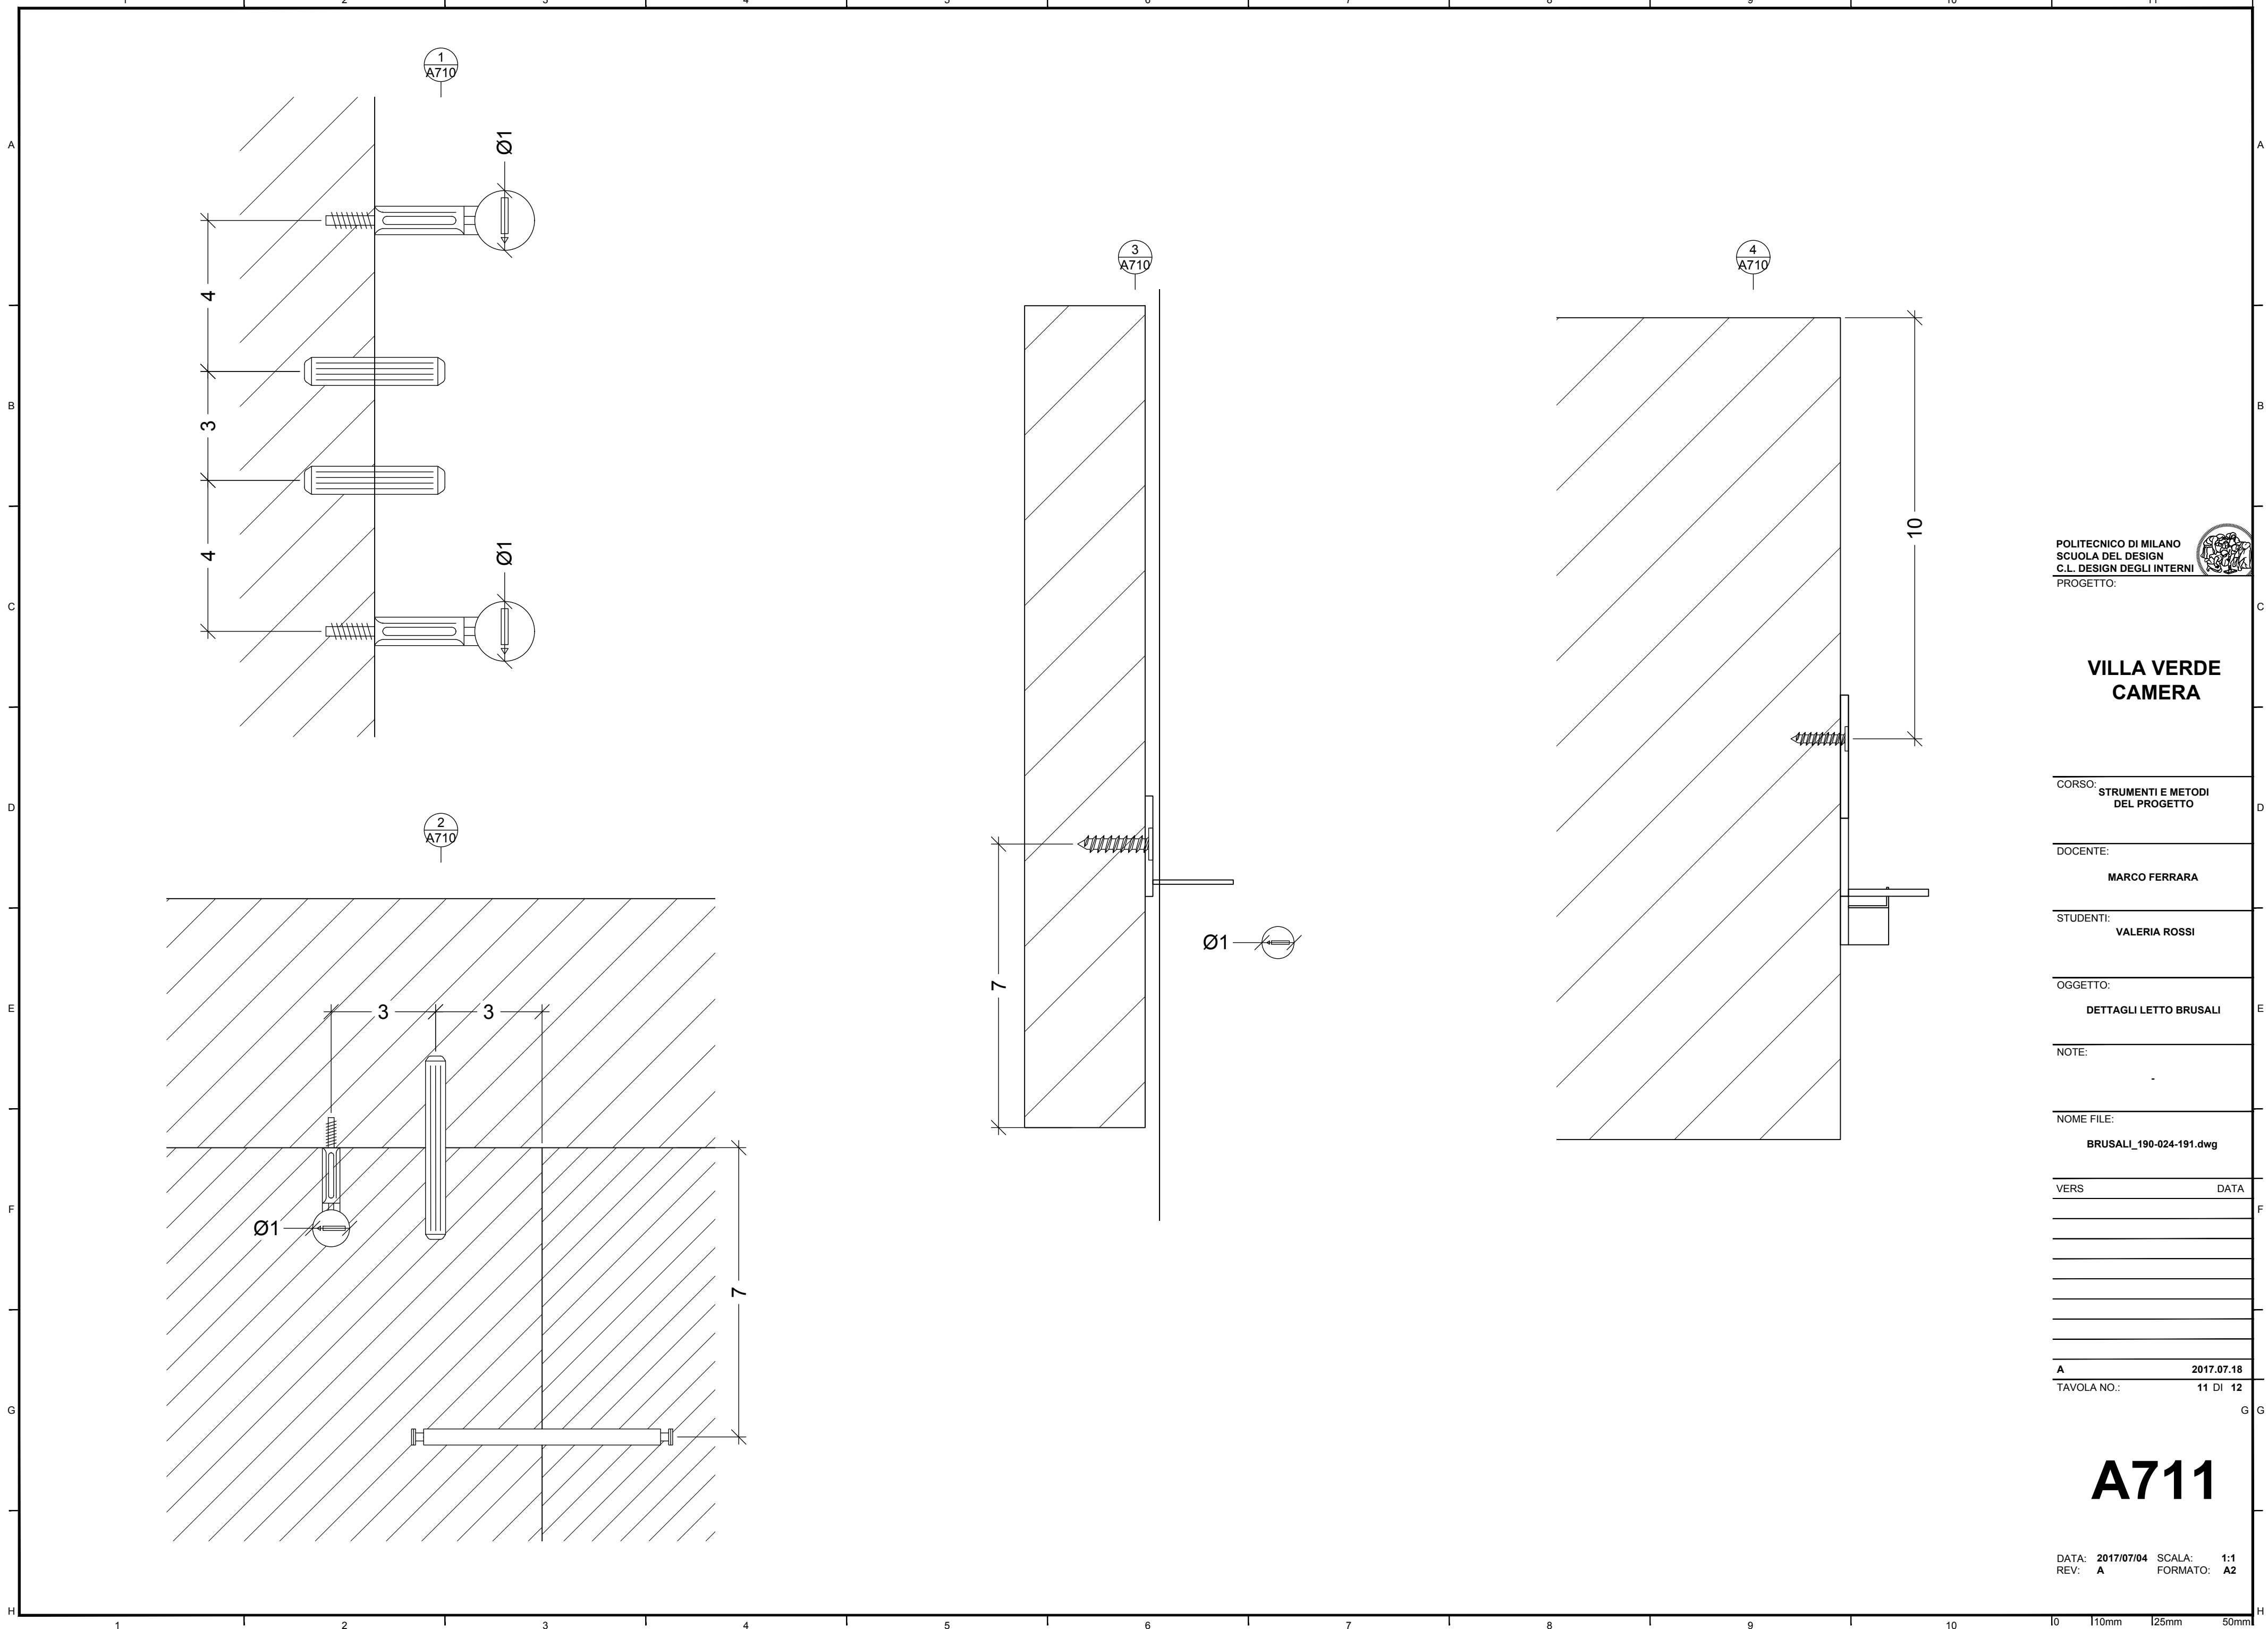

POLITECNICO DI MILANO
SCUOLA DEL DESIGN
C.L. DESIGN DEGLI INTERNI
PROGETTO:



VILLA VERDE CAMERA

CORSO: STRUMENTI E METODI
DEL PROGETTO

DOCENTE:
MARCO FERRARA

STUDENTI:
VALERIA ROSSI

OGGETTO:
DETTAGLI LETTO BRUSALI

NOTE:
-

NOME FILE:
BRUSALI_190-024-191.dwg

VERS	DATA

A 2017.07.18
TAVOLA NO.: 11 DI 12

A711

DATA: 2017/07/04 SCALA: 1:1
REV: A FORMATO: A2

VILLA VERDE CAMERA

CORSO: **STRUMENTI E METODI
DEL PROGETTO**

DOCENTE:

MARCO FERRARA

STUDENTI: **VALERIA ROSSI**

OGGETTO:

**ABACO ELEMENTI
STRUTTURA LETTO BRUSALI**

NOTE:

NOME FILE:
BRUSALI_190-024-191.dwg

VERS	DATA
A	2017.07.18
TAVOLA NO.:	12 DI 12

A712

DATA: 2017/07/04 SCALA: 1:20
REV: FORMATO: A3

