


DIRECTORY: /USERS/VALERIA/VV-D\_4\_CAMERA/NORDLI\_690-211-75.DWG| PLOTTED ON: 7/14/2017 4:41:21 PM | BY USER: VALERIA ROSSI

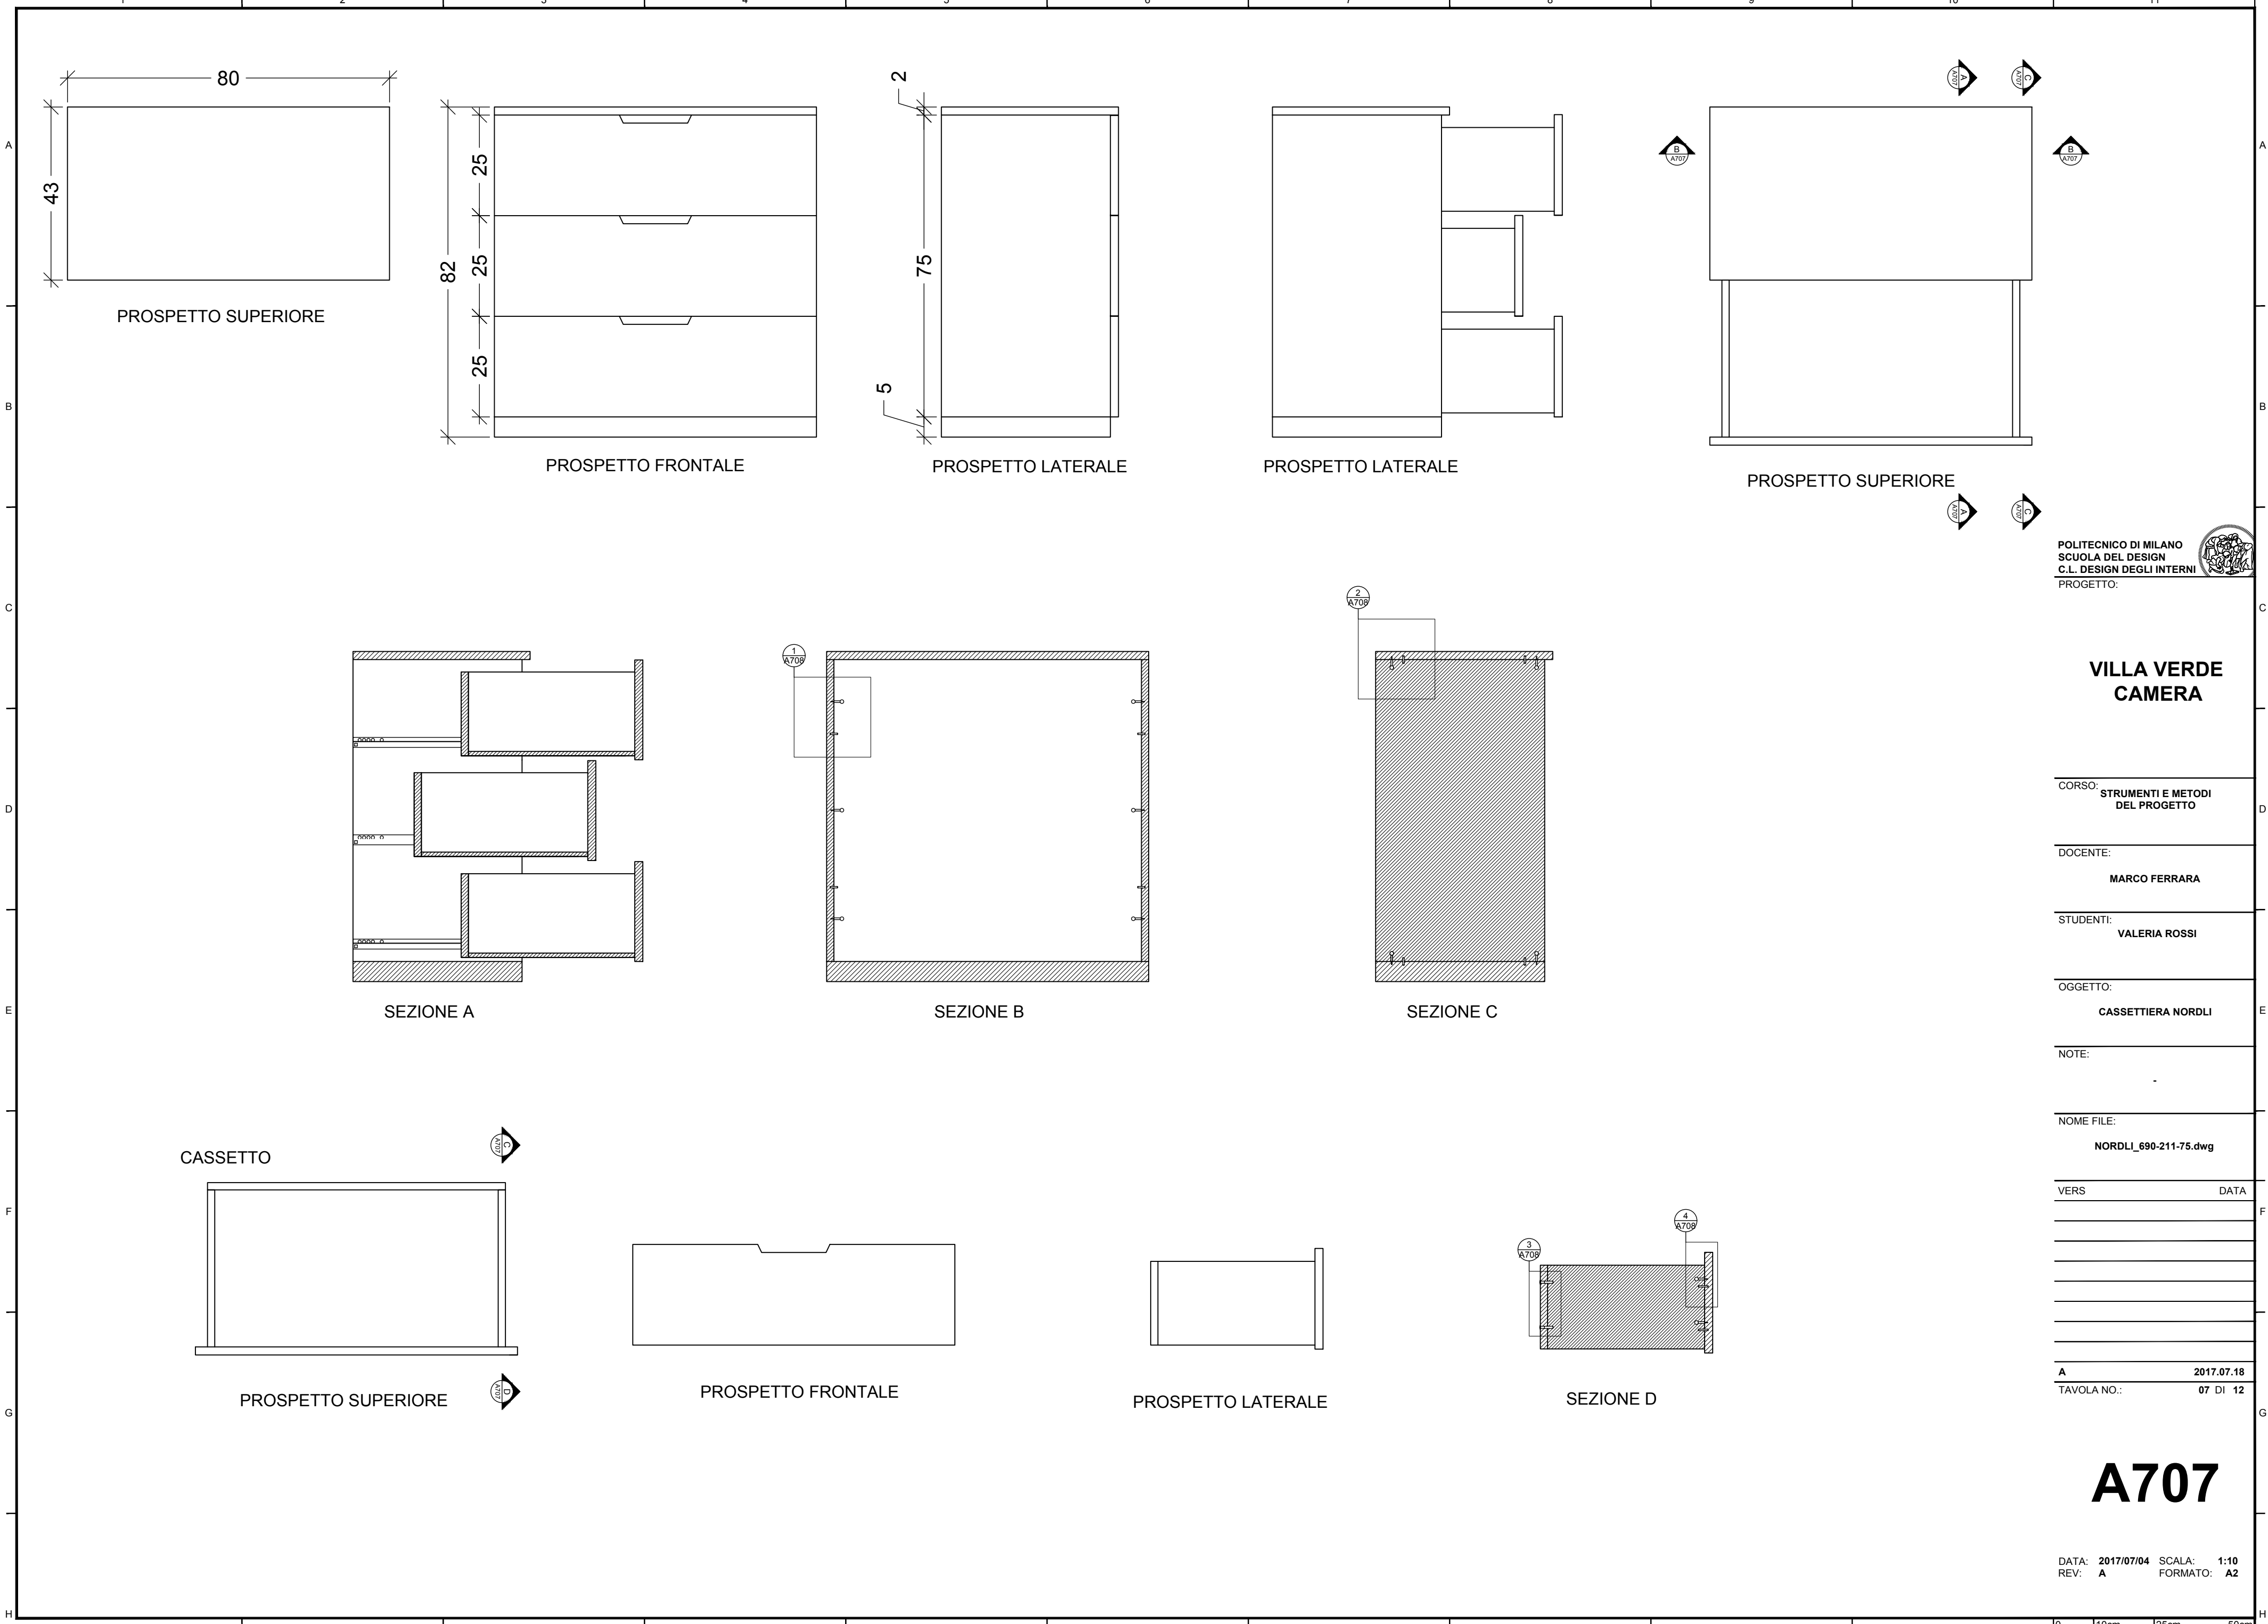

POLITECNICO DI MILANO  
SCUOLA DEL DESIGN  
C.L. DESIGN DEGLI INTERNI  
PROGETTO:



VILLA VERDE  
CAMERA

CORSO: STRUMENTI E METODI  
DEL PROGETTO

DOCENTE:  
MARCO FERRARA

STUDENTI:  
VALERIA ROSSI

OGGETTO:  
CASSETTIERA NORDLI

NOTE:

NOME FILE:  
NORDLI\_690-211-75.dwg





VERS DATA

A 2017.07.18  
TAVOLA NO.: 07 DI 12

A707

DATA: 2017/07/04  
REV: A  
SCALA: 1:10  
FORMATO: A2

DIRECTORY: I:\USERS\VALERIA\VV-D\_4\_CAMERA\NORDLI\_690-211-75.DWG| PLOTTED ON: 7/14/2017 4:41:22 PM | BY USER: VALERIA ROSSI

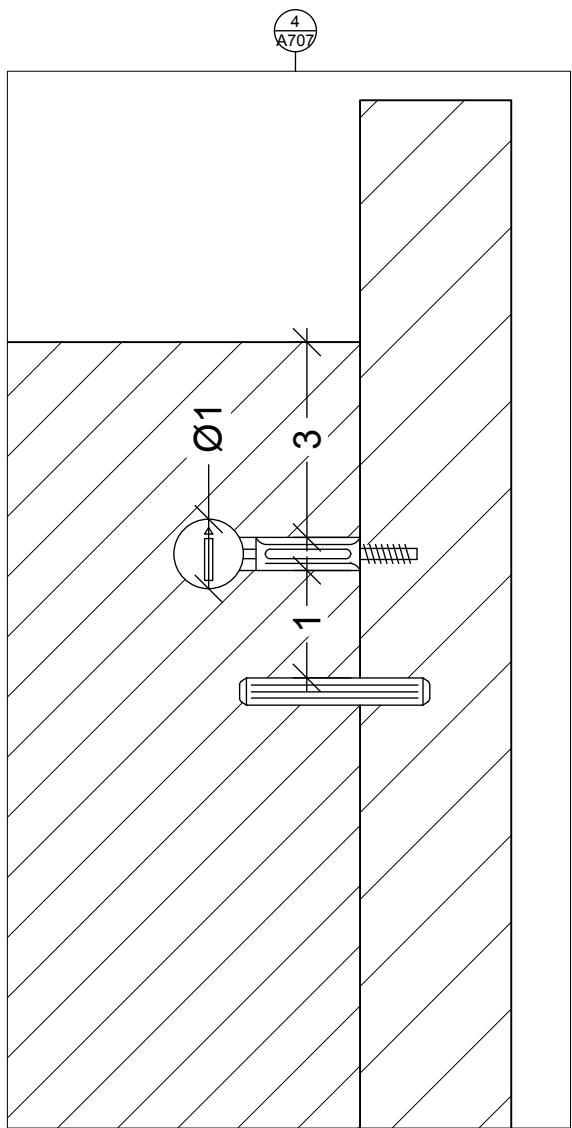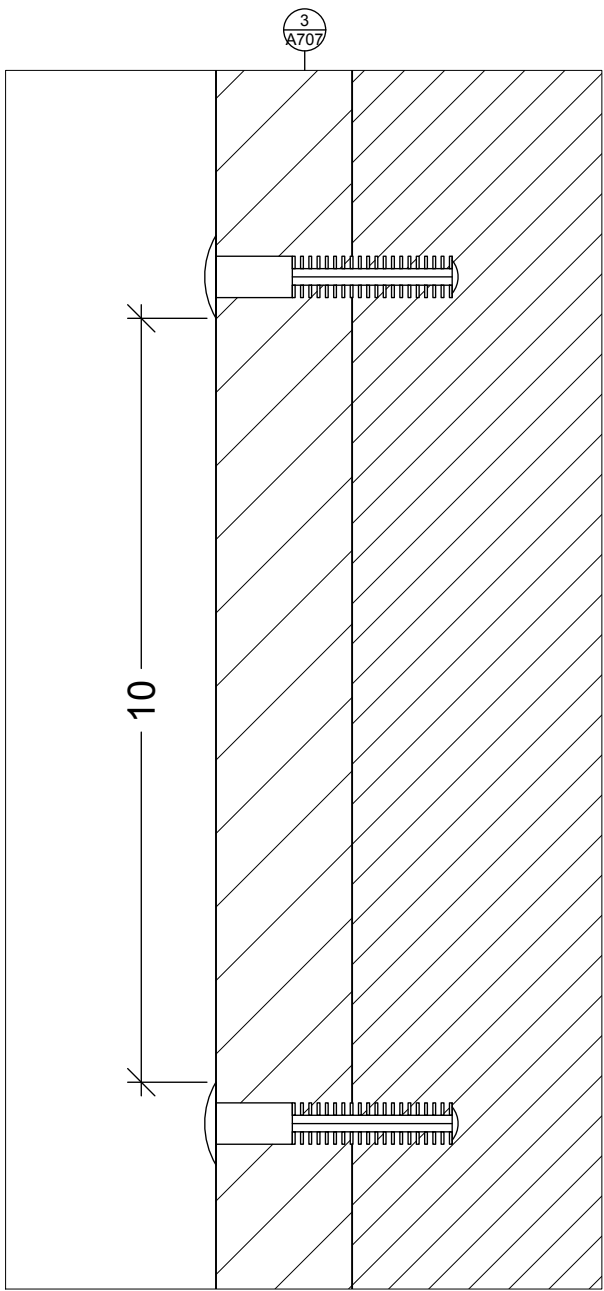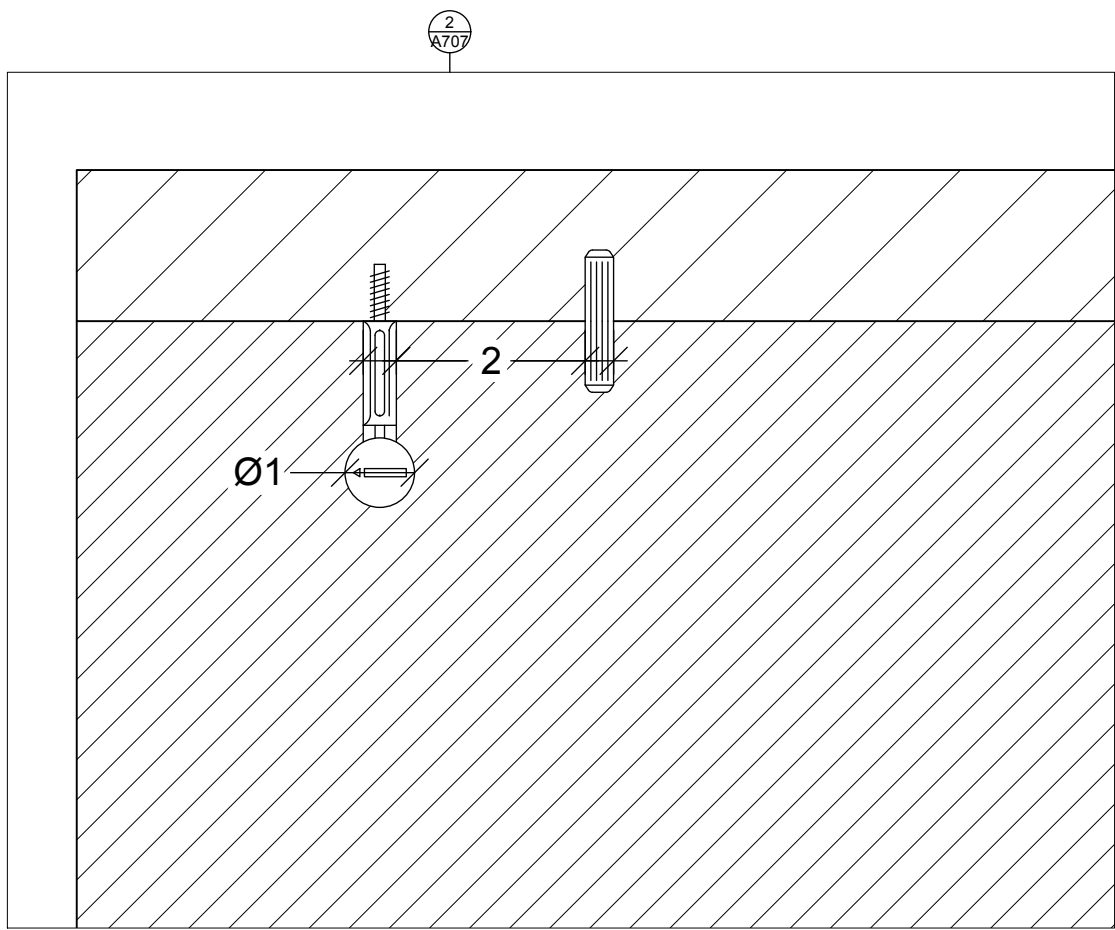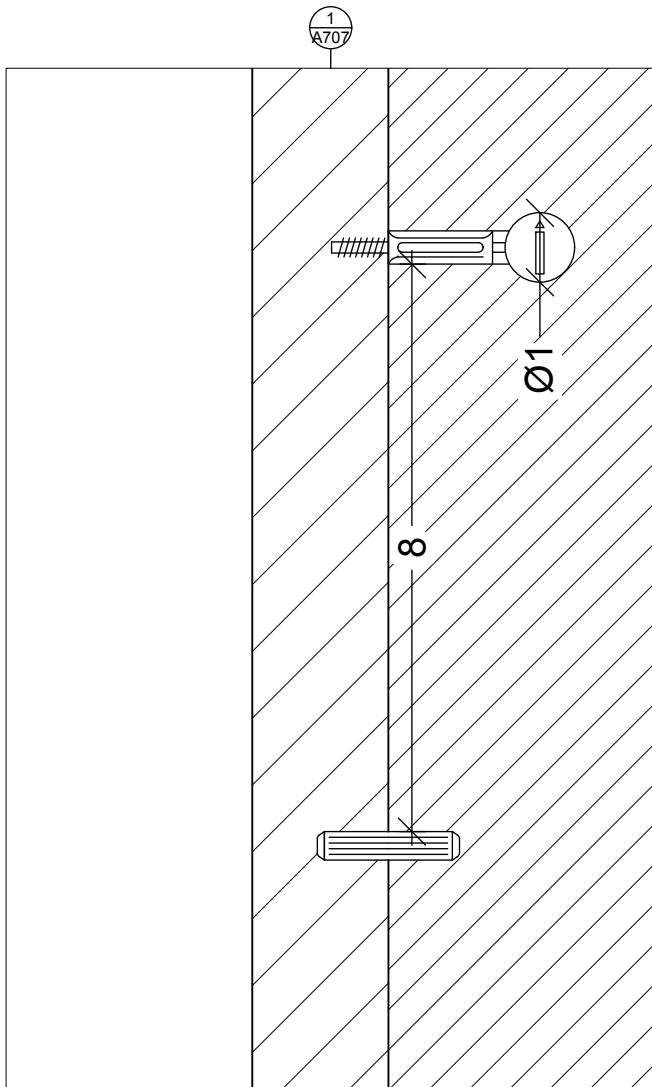

POLITECNICO DI MILANO  
SCUOLA DEL DESIGN  
C.L. DESIGN DEGLI INTERNI



VILLA VERDE  
CAMERA

CORSO: STRUMENTI E METODI  
DEL PROGETTO

DOCENTE:  
MARCO FERRARA

STUDENTI:  
VALERIA ROSSI

OGGETTO:  
CASSETTIERA NORDLI

NOTE:

NOME FILE:  
NORDLI\_690-211-75.dwg


VERS DATA

A 2017.07.18  
TAVOLA NO.: 08 DI 12

A708

DATA: 2017/07/04 SCALA: 1:1  
REV: A FORMATO: A2

DIRECTORY: /USERS/VALERIA/VV-D\_4\_CAMERANORDLI\_690-211-75.DWG| PLOTTED ON: 7/14/2017 4:41:22 PM | BY USER: VALERIA

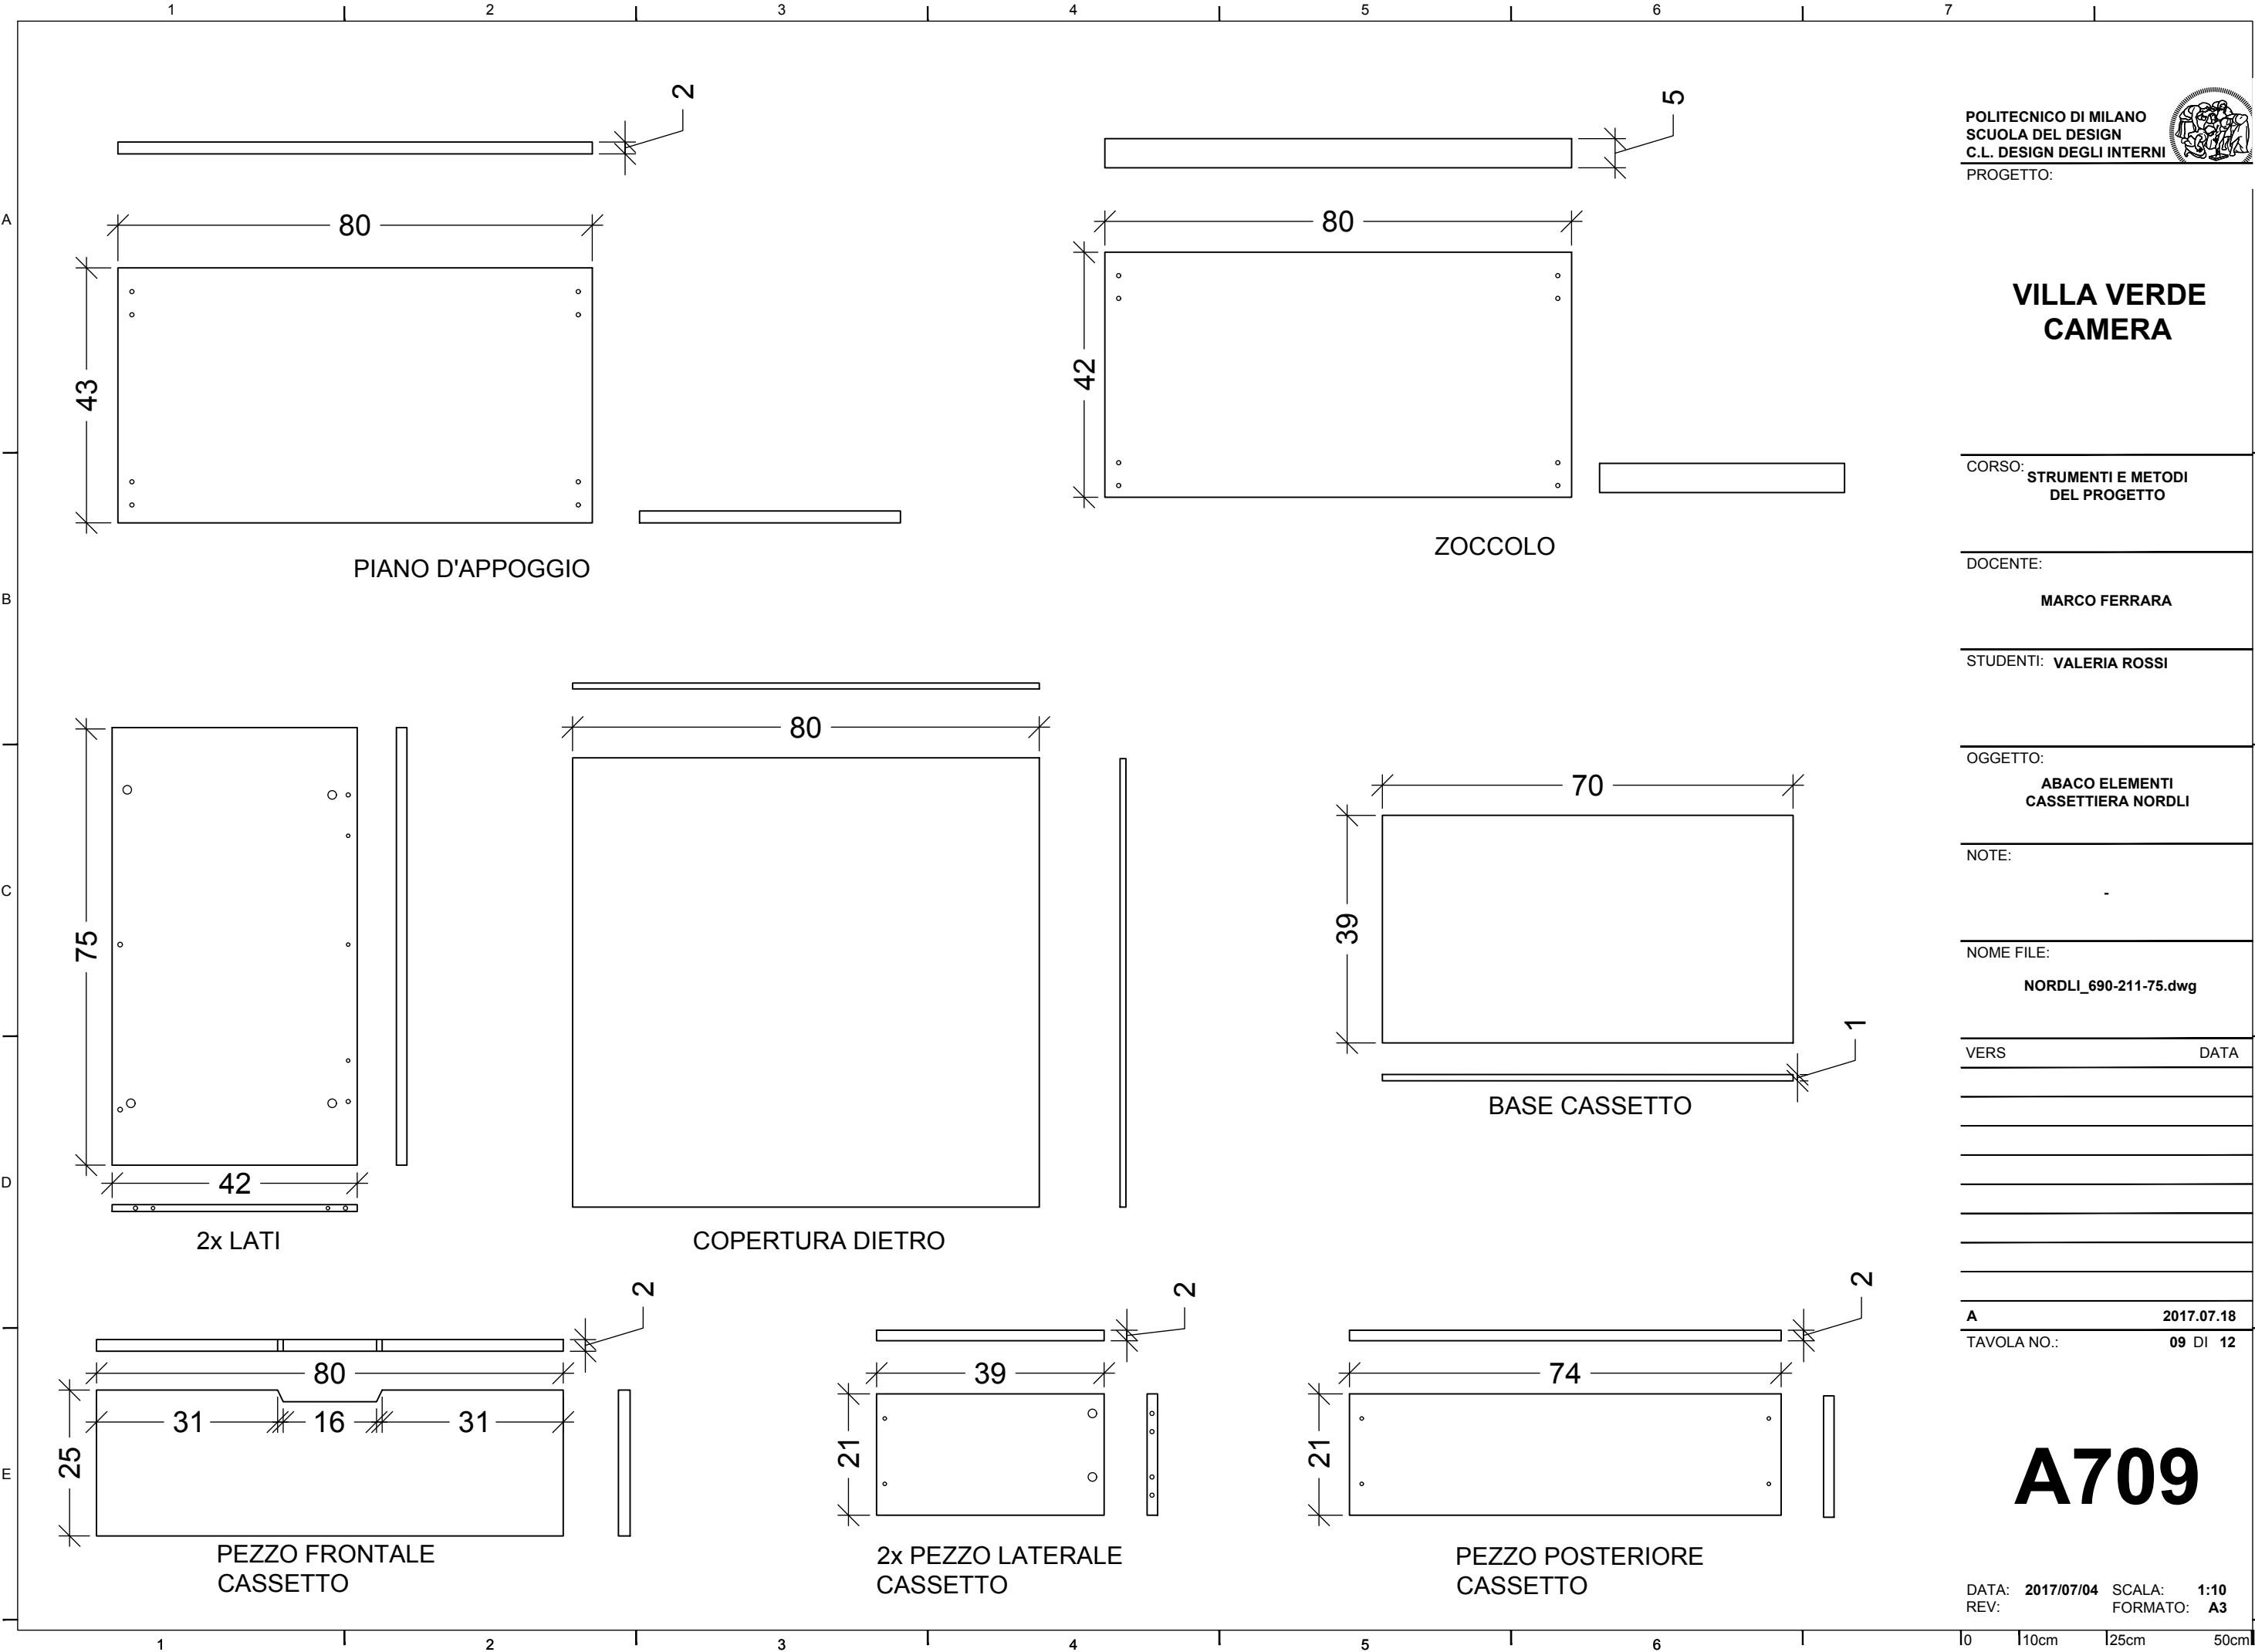

VILLA VERDE  
CAMERA

CORSO: **STRUMENTI E METODI  
DEL PROGETTO**

DOCENTE: **MARCO FERRARA**

STUDENTI: **VALERIA ROSSI**

OGGETTO: **ABACO ELEMENTI  
CASSETTIERA NORDLI**

NOTE: -

NOME FILE: **NORDLI\_690-211-75.dwg**

VERS DATA

A 2017.07.18  
TAVOLA NO.: 09 DI 12

A709

DATA: 2017/07/04 SCALA: 1:10  
REV: FORMATO: A3

10 110cm 125cm 50cm