




DIRECTORY: I:\USERS\VALERIA\W-D\_4\_CAMERA\MALM\_101-786-01.DWG PLOTTED ON: 7/16/2017 10:32:02 PM I BY USER: VALERIA ROSSI

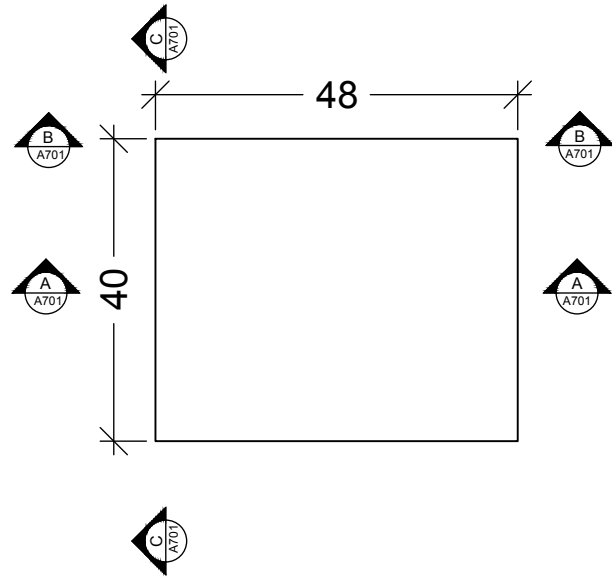


PROSPETTO SUPERIORE

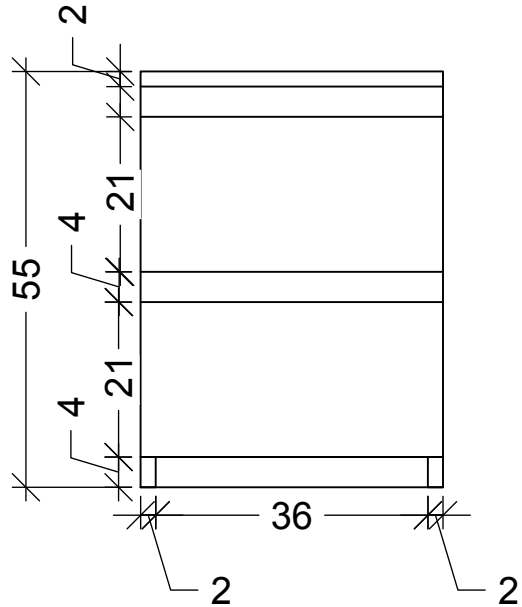


PROSPETTO FRONTALE

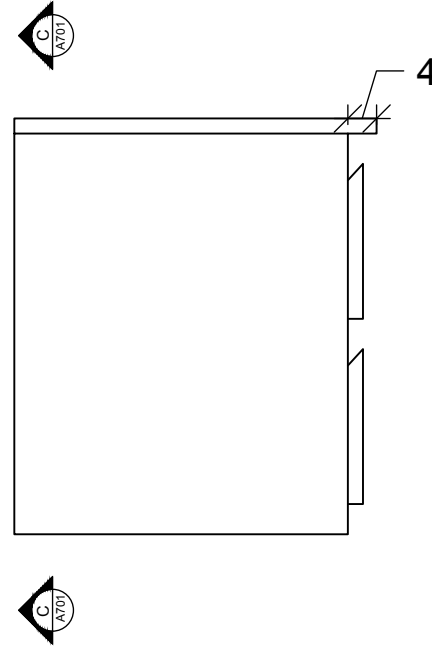


PROSPETTO LATERALE

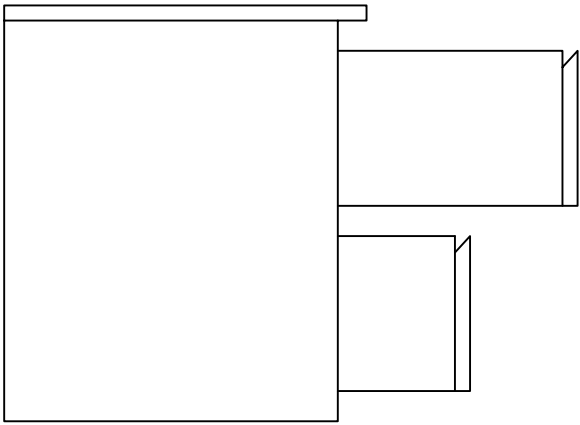


PROSPETTO LATERALE

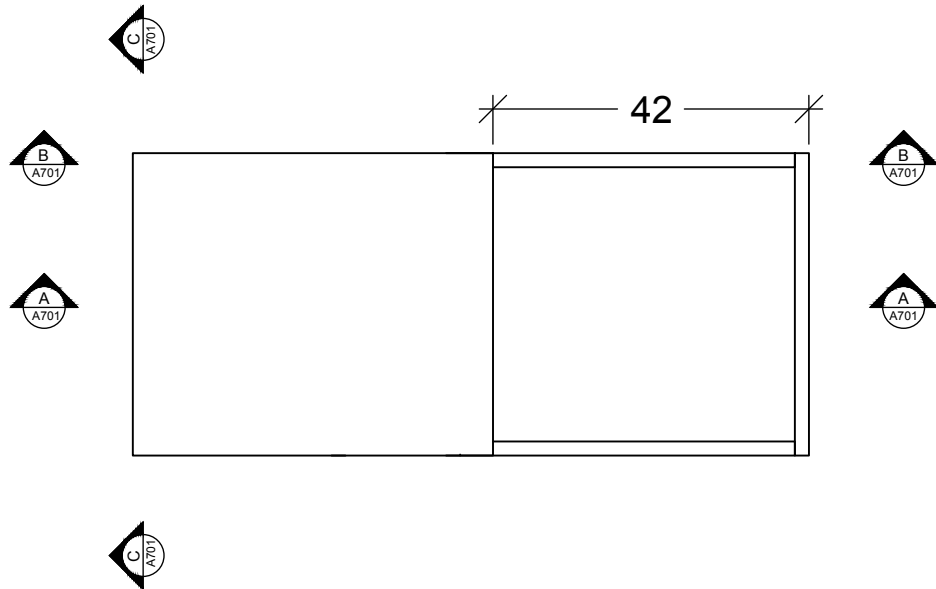


PROSPETTO SUPERIORE

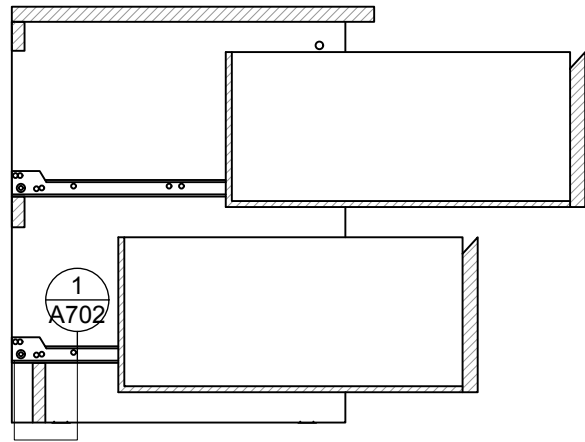

SEZIONE A

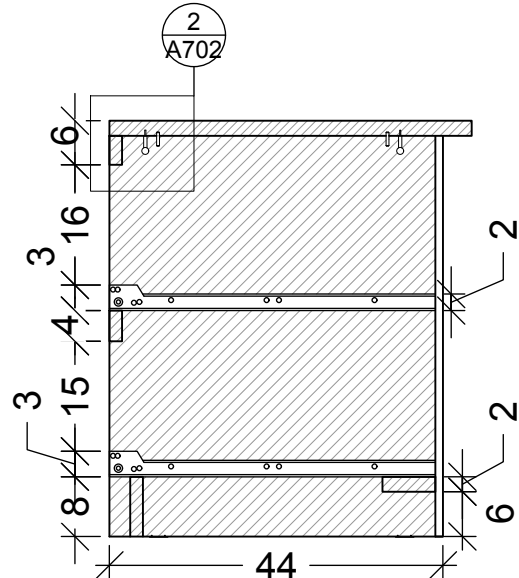


SEZIONE B

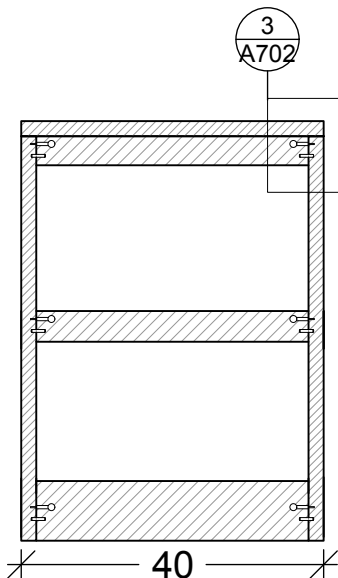


SEZIONE C


CASSETTO

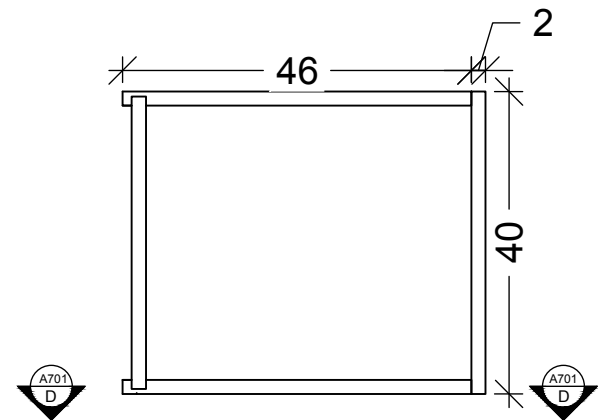


PROSPETTO SUPERIORE

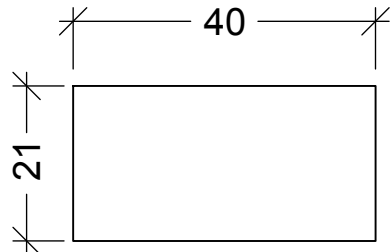

PROSPETTO FRONTALE

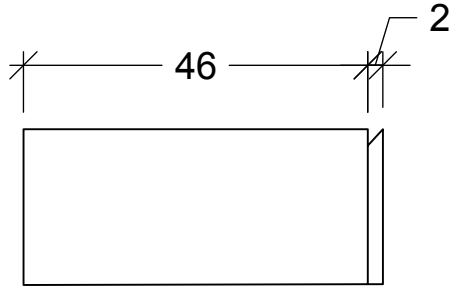

PROSPETTO LATERALE

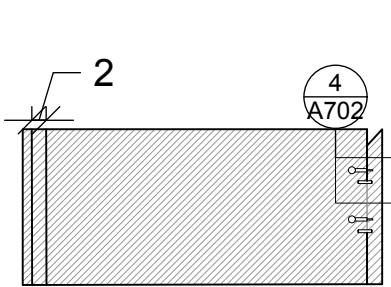

SEZIONE D

POLITECNICO DI MILANO  
SCUOLA DEL DESIGN  
C.L. DESIGN DEGLI INTERNI  
PROGETTO:



VILLA VERDE  
CAMERA

CORSO: STRUMENTI E METODI  
DEL PROGETTO

DOCENTE:  
MARCO FERRARA

STUDENTI: VALERIA ROSSI

OGGETTO:  
COMODINO MALM

NOTE:

NOME FILE:  
MALM\_101-786-01.dwg


VERS DATA

A 2017.07.18  
TAVOLA NO.: 01 DI 12

A701

DATA: 2017/07/04 SCALA: 1:10  
REV: FORMATO: A2

DIRECTORY: I:\USERS\VALERIA\W-D\_4\_CAMERA\MALM\_101-786-01.DWG PLOTTED ON: 7/16/2017 10:32:03 PM | BY USER: VALERIA ROSSI

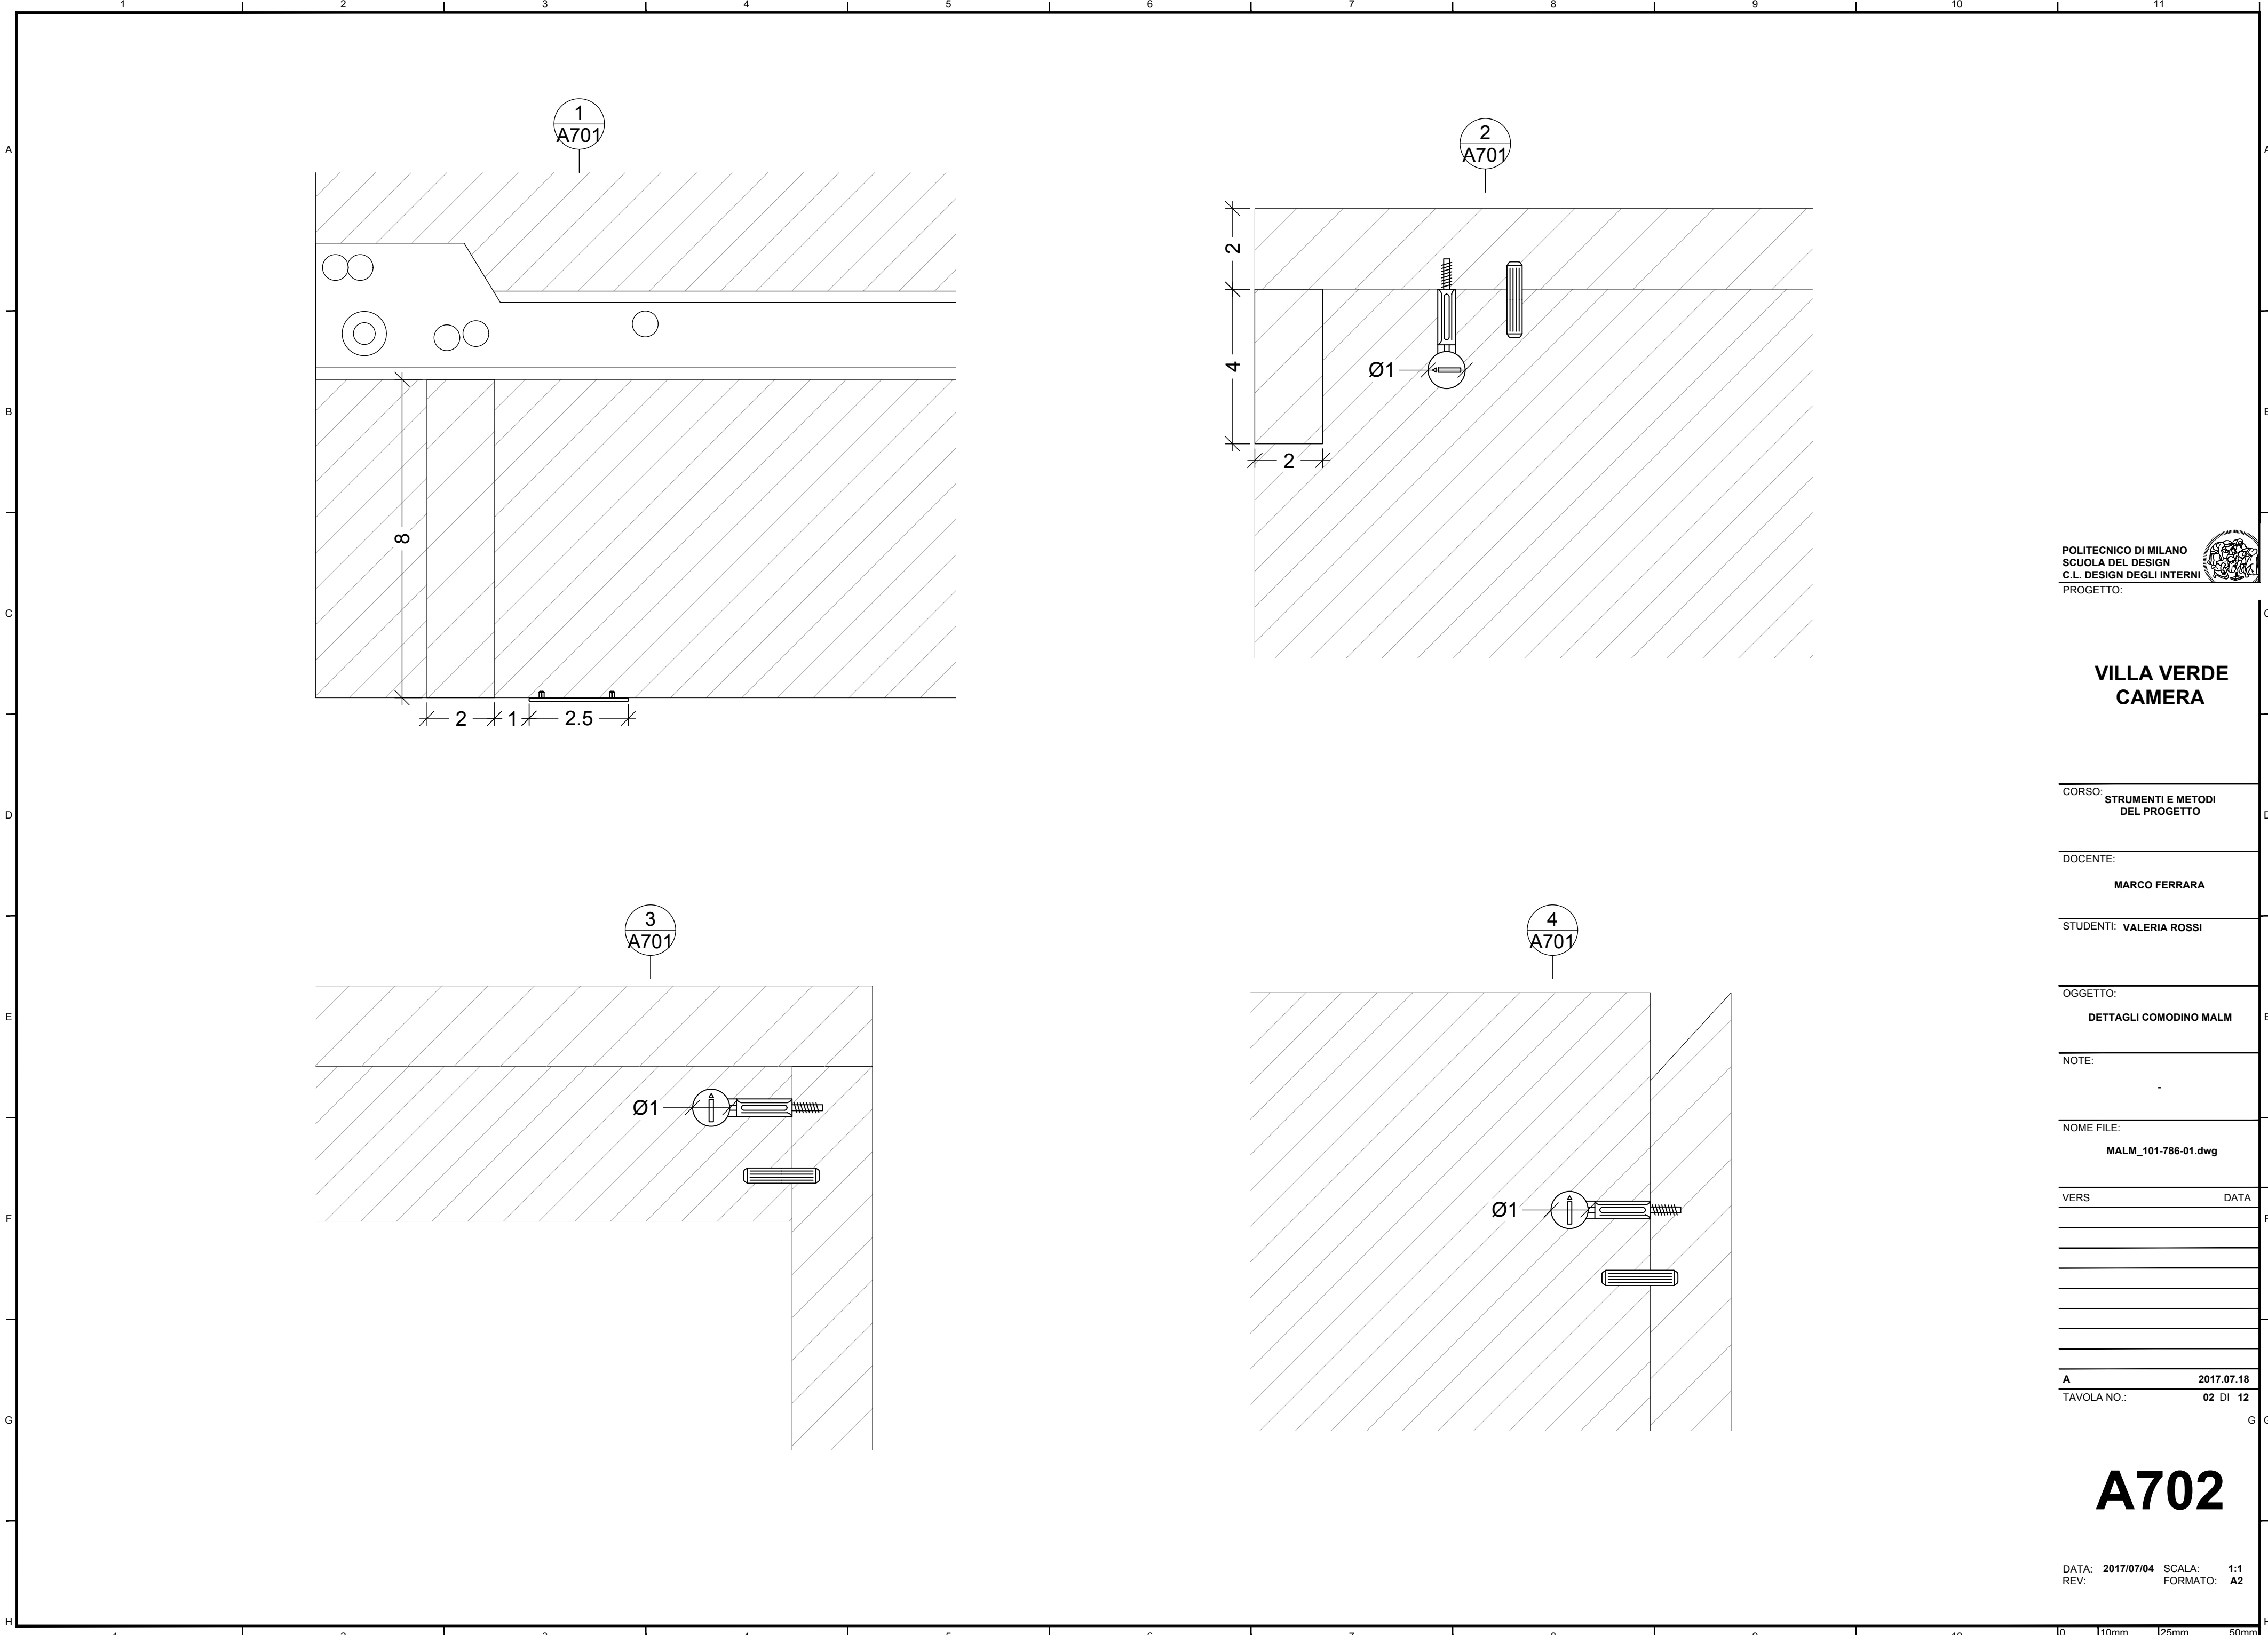

DIRECTORY:/USERS/VALERIA/VV-D\_4\_CAMERA/MALM\_101-786-01.DWG| PLOTTED ON: 7/16/2017 10:32:04 PM | BY USER: VALERIA ROSSI

VILLA VERDE  
CAMERA

CORSO: **STRUMENTI E METODI  
DEL PROGETTO**

DOCENTE:  
**MARCO FERRARA**

STUDENTI:  
**VALERIA ROSSI**

OGGETTO:  
**ABACO ELEMENTI  
COMODINO MALM**

NOTE:  
-

NOME FILE:  
**MALM\_101-786-01.dwg**

VERS	DATA
------	------

A	2017.07.18
---	------------

TAVOLA NO.:	03 DI 12
-------------	----------

A703

DATA: 2017/07/04  
REV: A

SCALA: 1:10  
FORMATO: A3

10 110cm 125cm 50cm

