




DIRECTORY: I:\USERS\VALERIA\W-D_4_CAMERA\FASE 2\MALM_101-786-01.DWG PLOTTED ON: 6/6/2017 10:02:58 AM | BY USER: VALERIA ROSSI

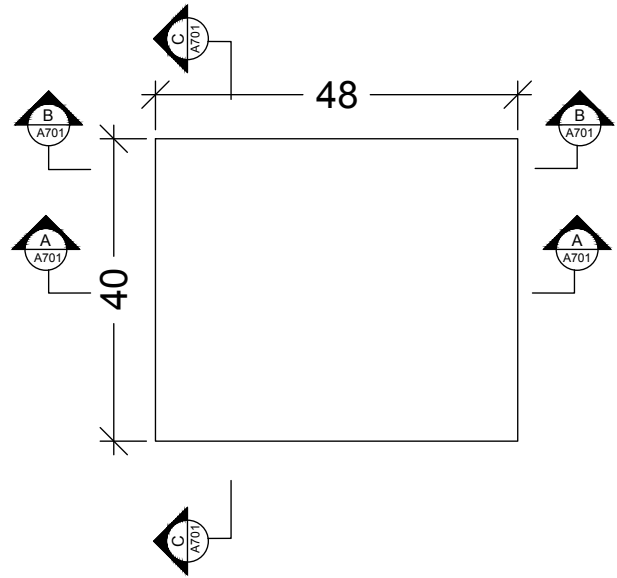


PROSPETTO SUPERIORE

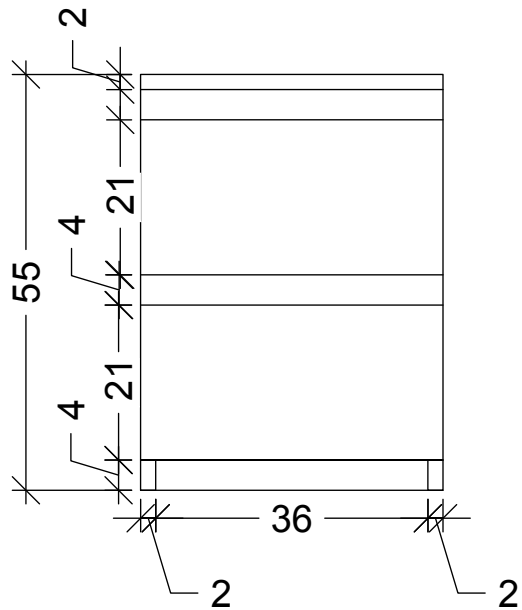


PROSPETTO FRONTALE

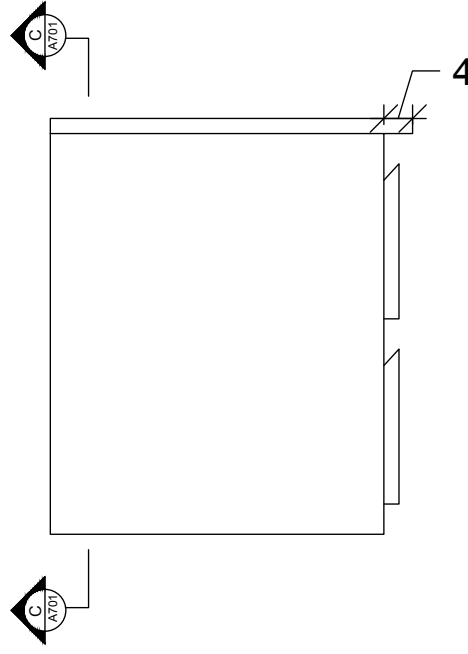


PROSPETTO LATERALE

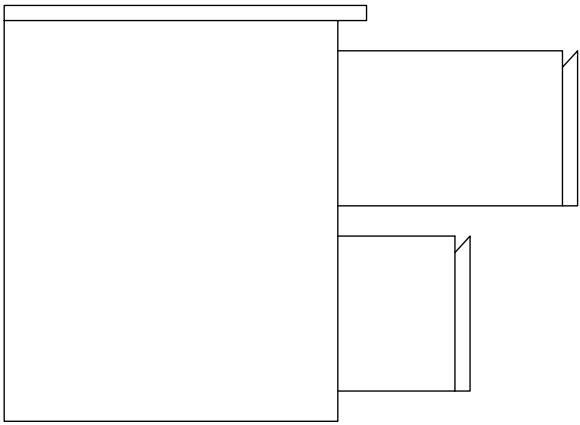


PROSPETTO LATERALE

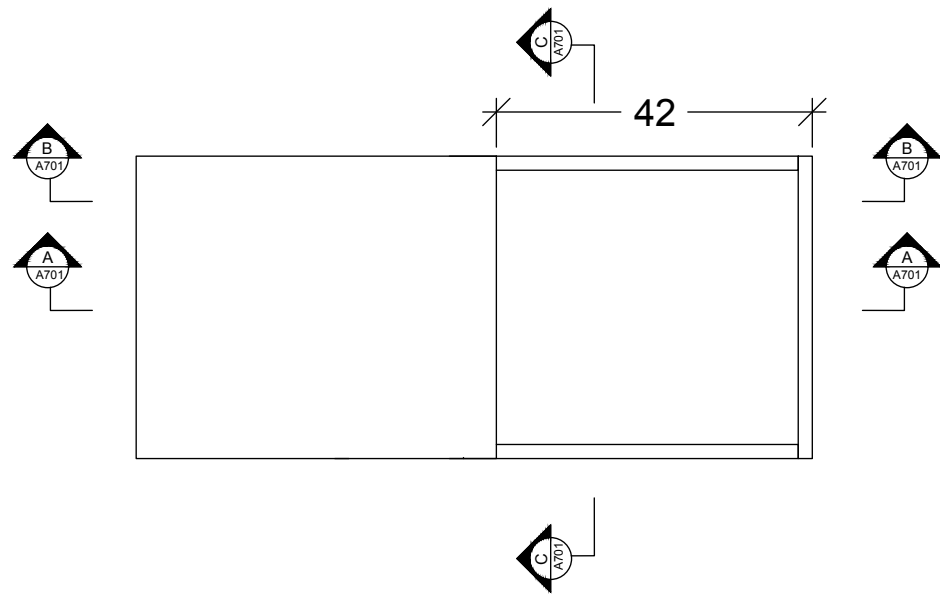


PROSPETTO SUPERIORE

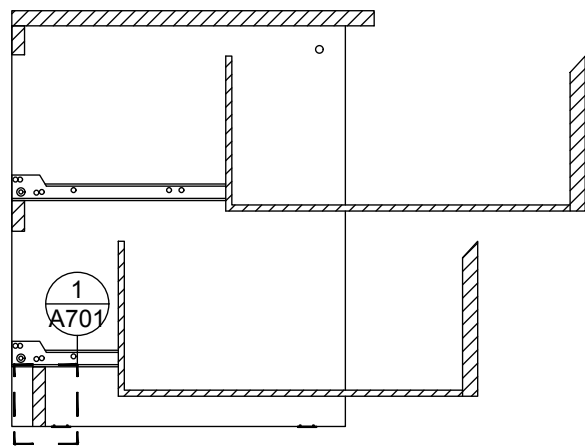

SEZIONE A

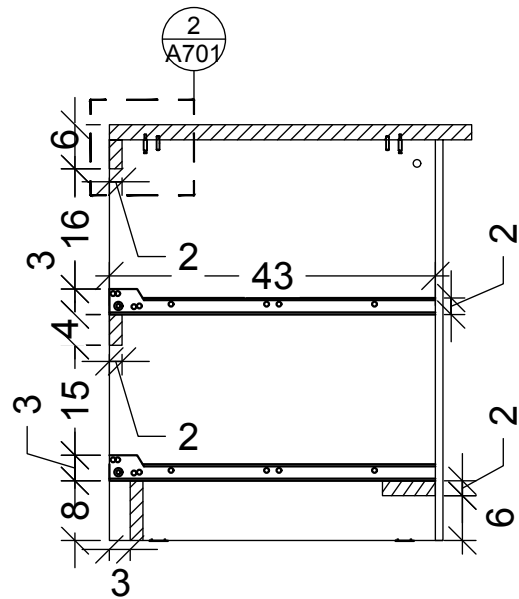


SEZIONE B

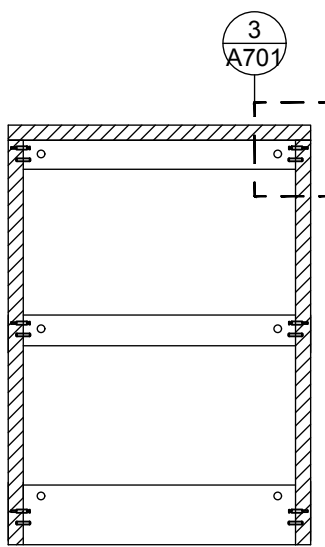


SEZIONE C


CASSETTO

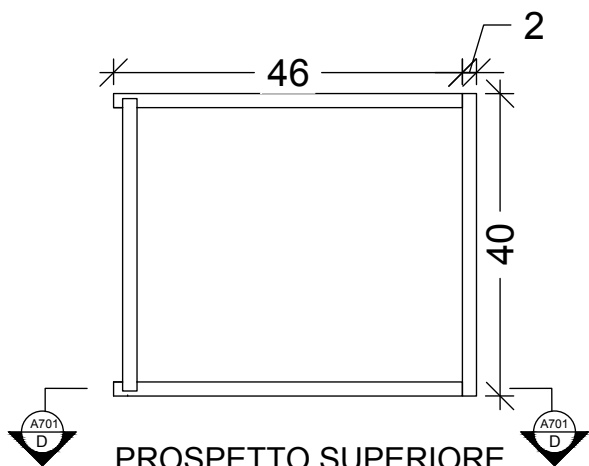


PROSPETTO SUPERIORE

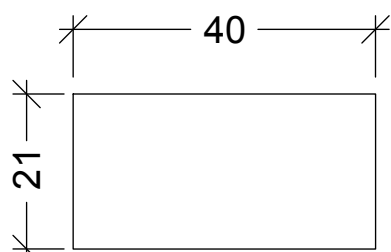

PROSPETTO FRONTALE

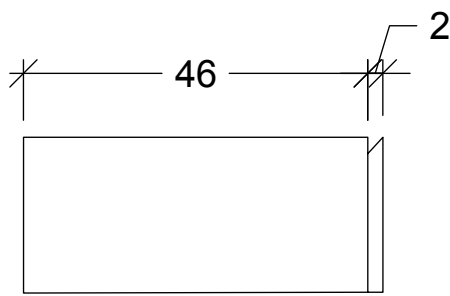

PROSPETTO LATERALE

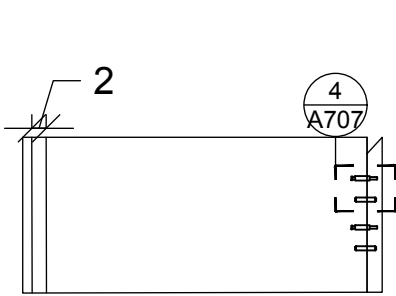

SEZIONE D

POLITECNICO DI MILANO
SCUOLA DEL DESIGN
C.L. DESIGN DEGLI INTERNI



VILLA VERDE CAMERA

CORSO: **STRUMENTI E METODI
DEL PROGETTO**

DOCENTE:
MARCO FERRARA

STUDENTI: **VALERIA ROSSI**

OGGETTO:
COMODINO MALM

NOTE:

NOME FILE:
MALM_101-786-01.dwg





VERS DATA

A 2017.05.23
TAVOLA NO.: 01 DI 09

A701

DATA: 2017/05/22 SCALA: 1:10
REV: FORMATO: A2

DIRECTORY: /USERS/VALERIA/VV-D_4_CAMERA/FASE 2/MALM_101-786-01.DWG PLOTTED ON: 6/6/2017 10:02:59 AM | BY USER: VALERIA ROSSI

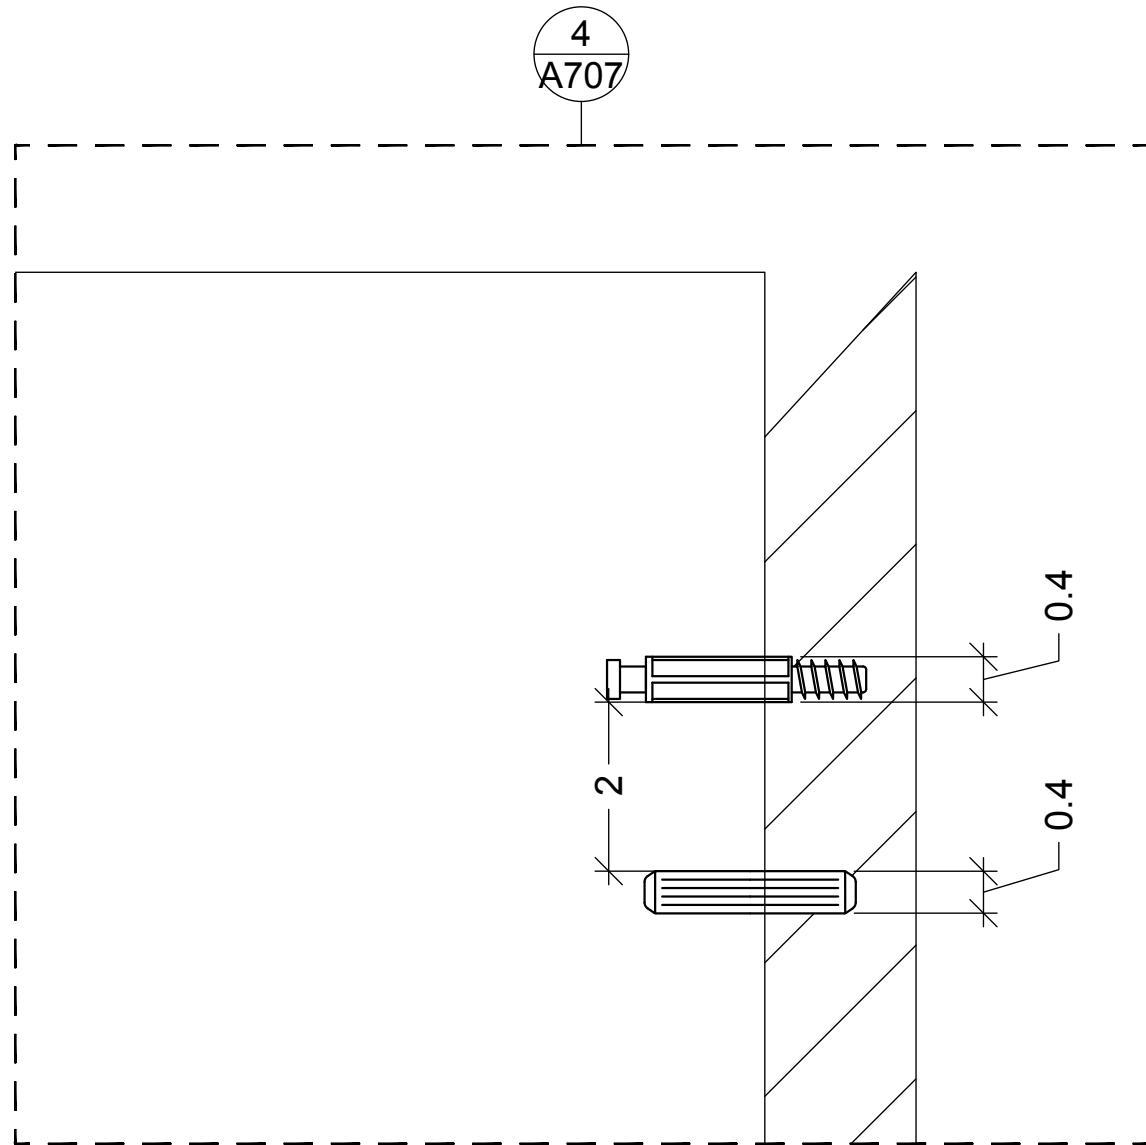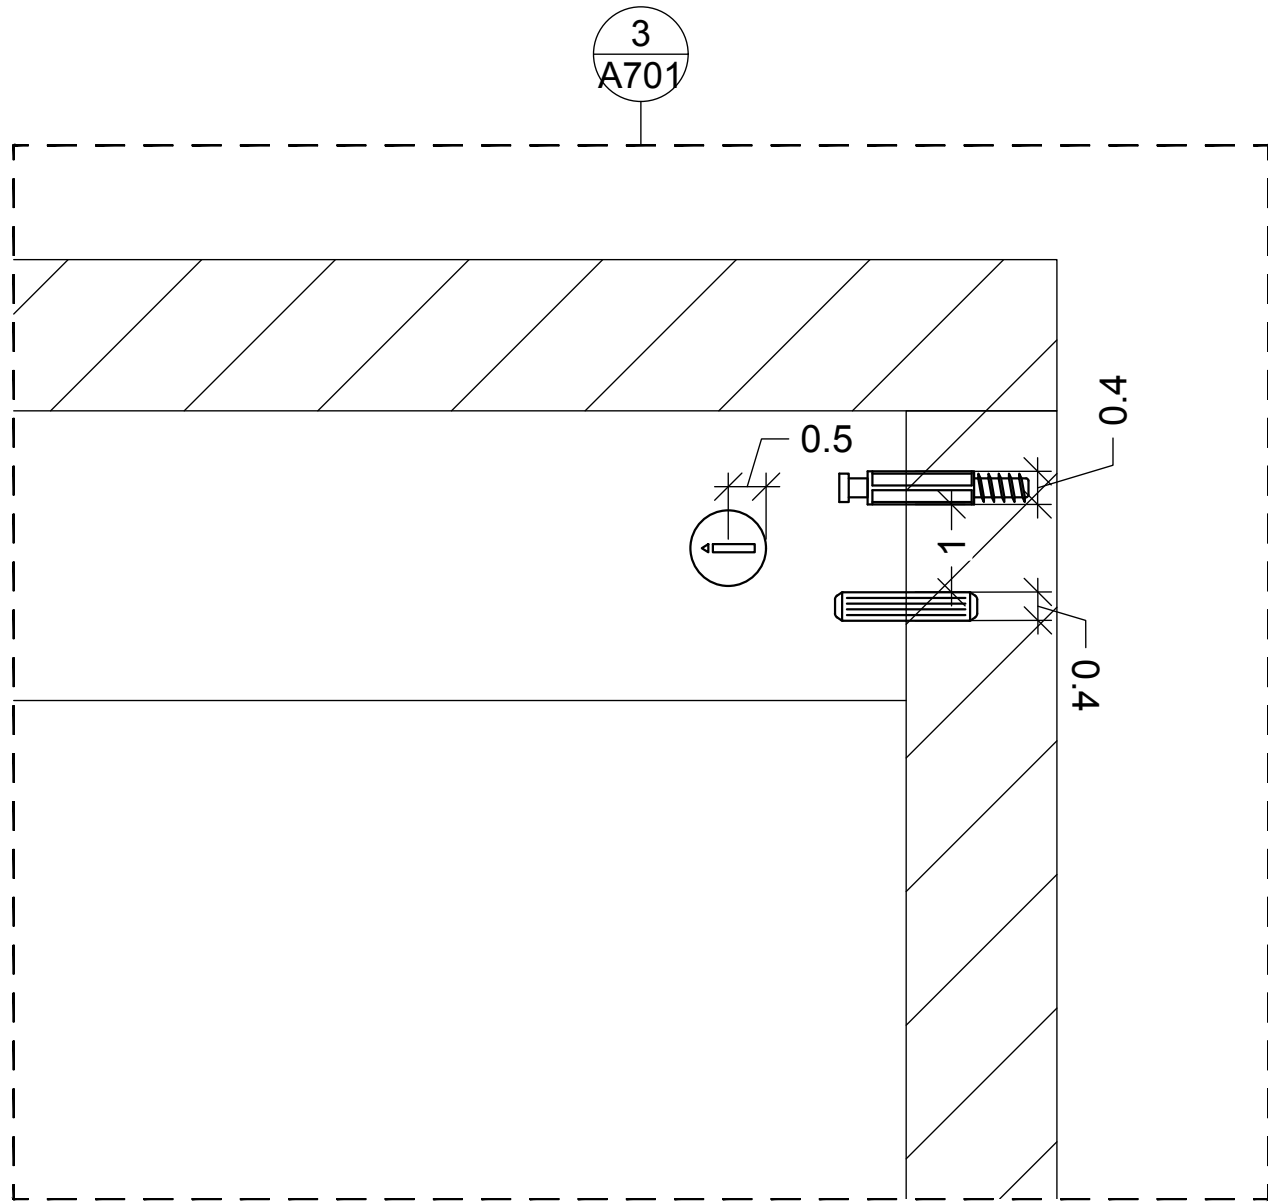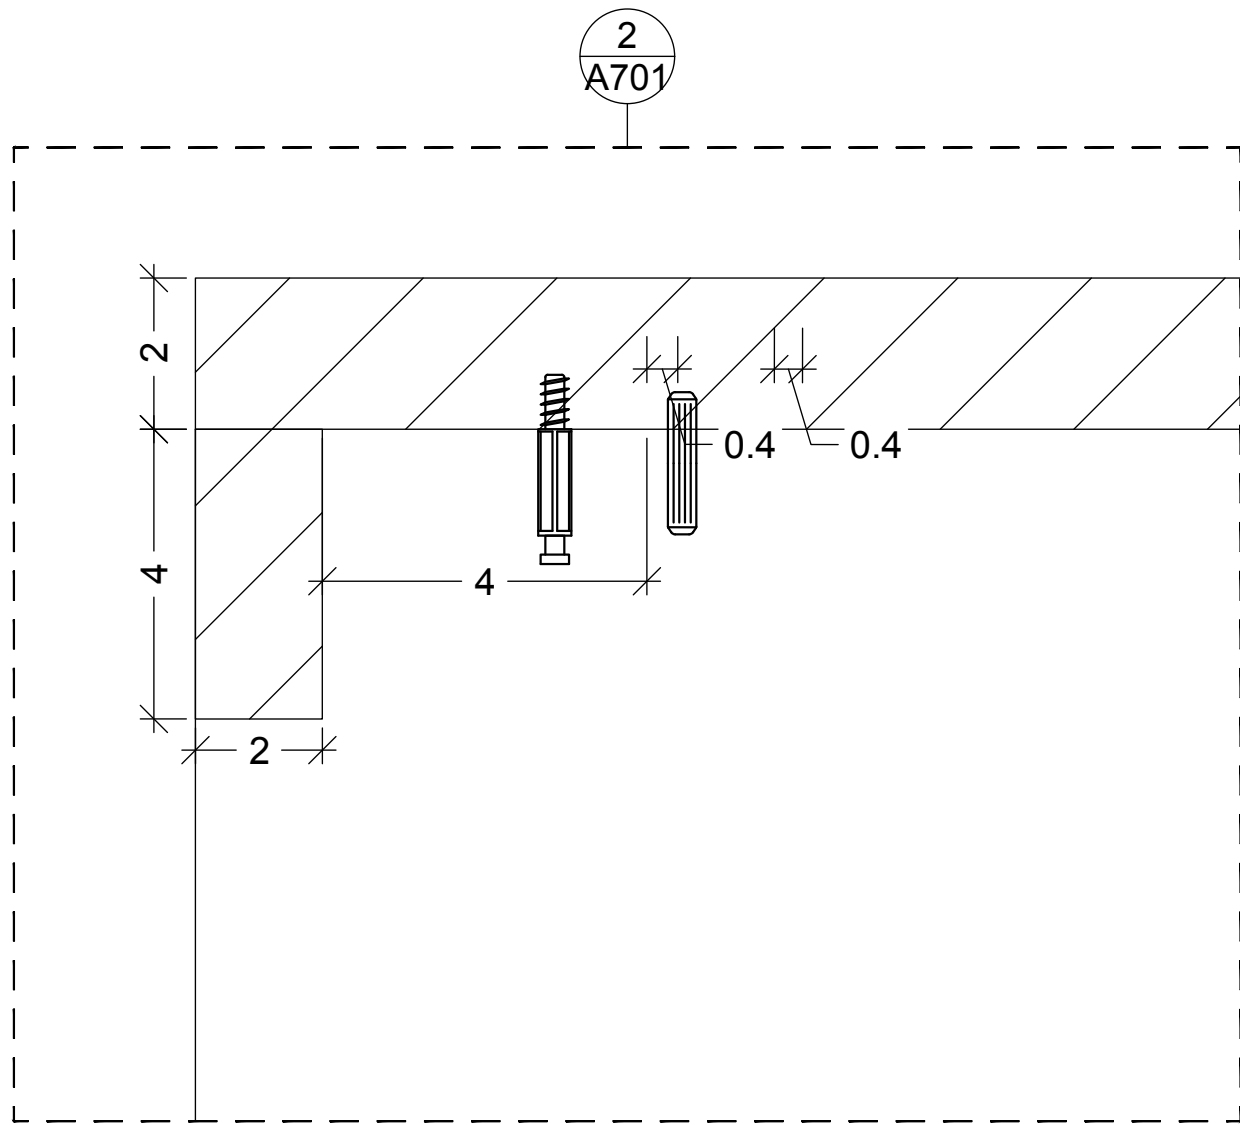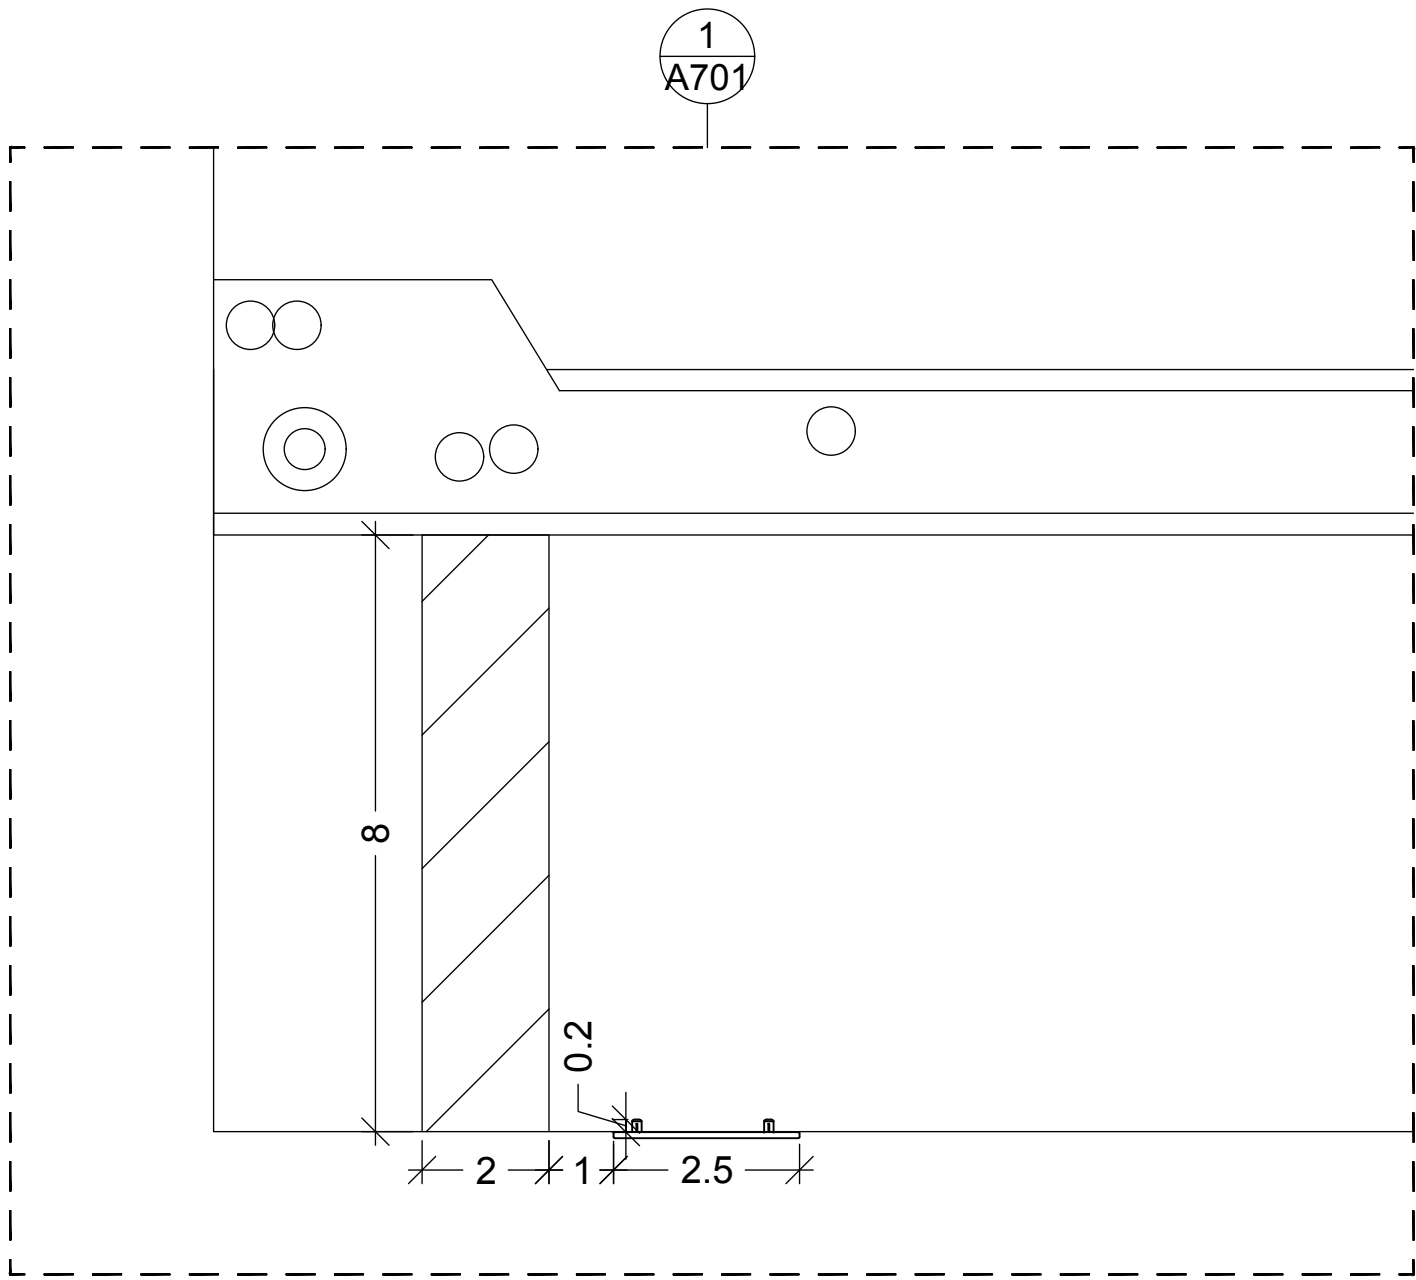

POLITECNICO DI MILANO
SCUOLA DEL DESIGN
C.L. DESIGN DEGLI INTERNI



VILLA VERDE
CAMERA

CORSO: STRUMENTI E METODI
DEL PROGETTO

DOCENTE:
MARCO FERRARA

STUDENTI: VALERIA ROSSI

OGGETTO:
COMODINO MALM

NOTE:

NOME FILE:
MALM_101-786-01.dwg

VERS DATA

A 2017.05.23
TAVOLA NO.: 02 DI 09

A702

DATA: 2017/05/22 SCALA: 1:1
REV: FORMATO: A2

DIRECTORY:/USERS/VALERIA/VV-D_4_CAMERA/FASE 2/MALM_101-786-01.DWG| PLOTTED ON: 6/6/2017 10:03:00 AM | BY USER: VALERIA ROSSI

VILLA VERDE
CAMERA

CORSO: **STRUMENTI E METODI
DEL PROGETTO**

DOCENTE:
MARCO FERRARA

STUDENTI:
VALERIA ROSSI

OGGETTO:
**ABACO ELEMENTI
COMODINO MALM**

NOTE:

NOME FILE:
MALM_101-786-01.dwg

VERS	DATA
------	------

A	2017.05.23
TAVOLA NO.:	03 DI 09

A703

DATA: **2017/05/22** SCALA: **1:10**
REV: **A** FORMATO: **A3**

10 10.5mm 11.25mm 2.5mm

