

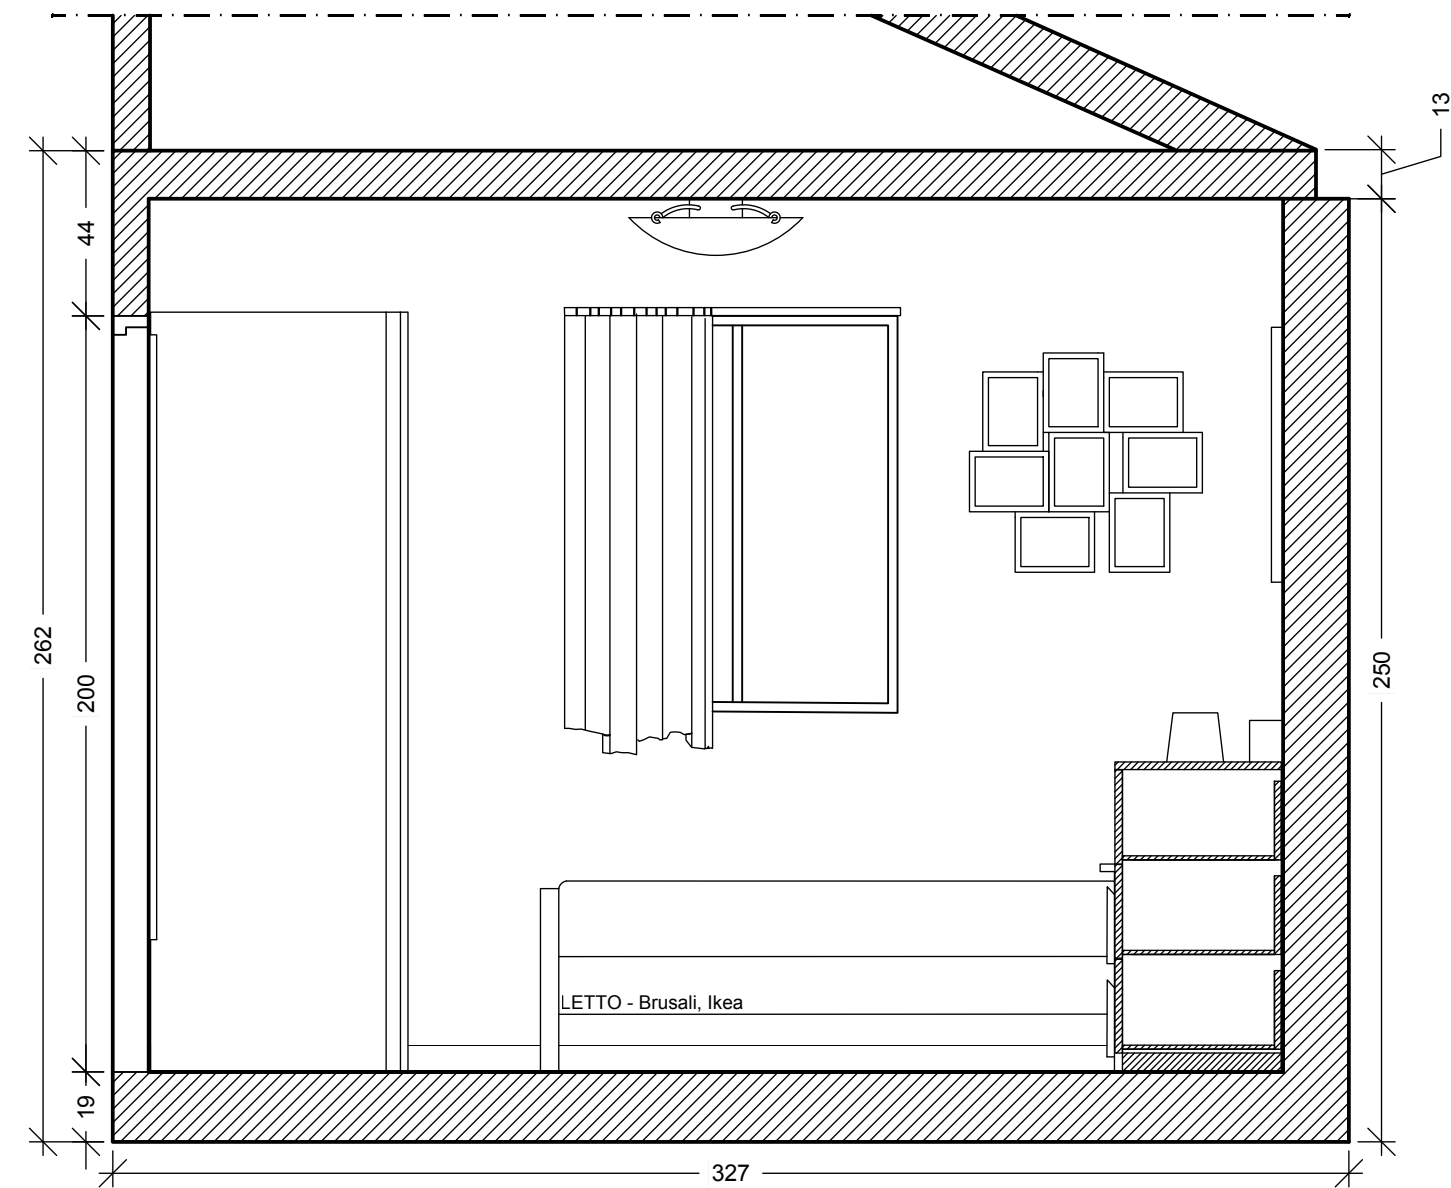


DIRECTORY: USERS\VALERIA\VV-D_4_CAMERA.DWG PLOTTED ON: 7/22/2017 10:34:19 AM I BY USER: VALERIA

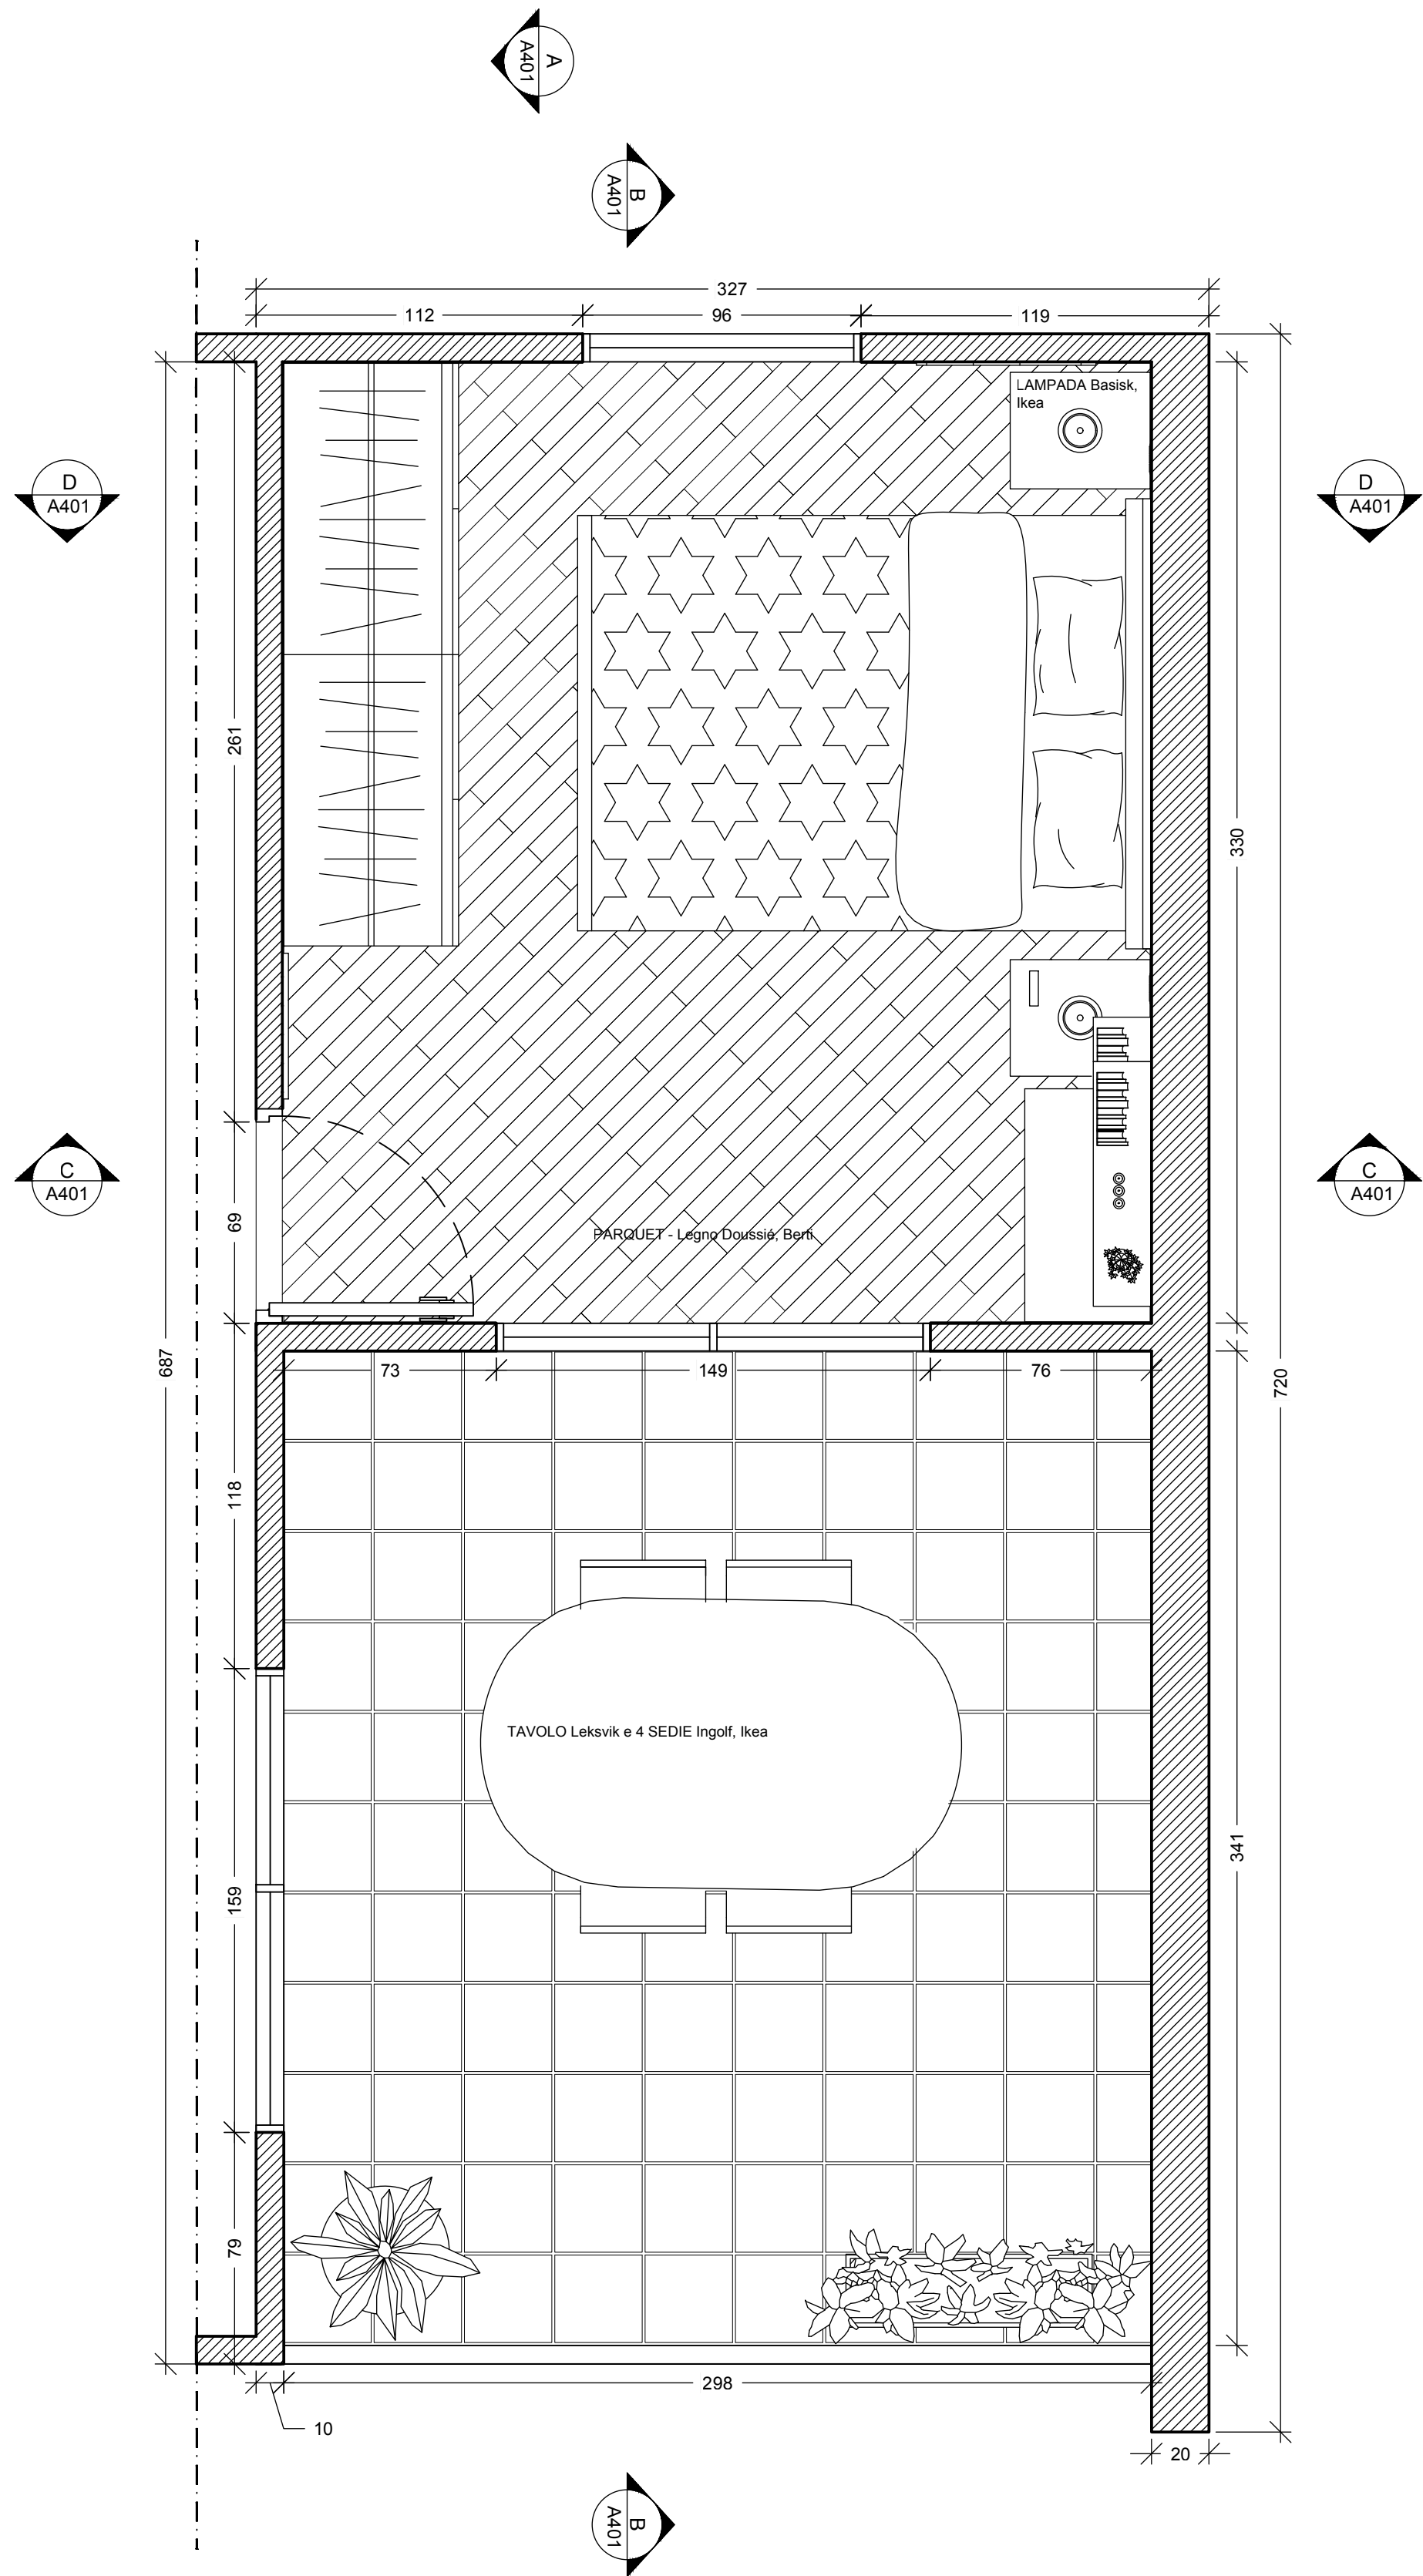

SEZIONE C

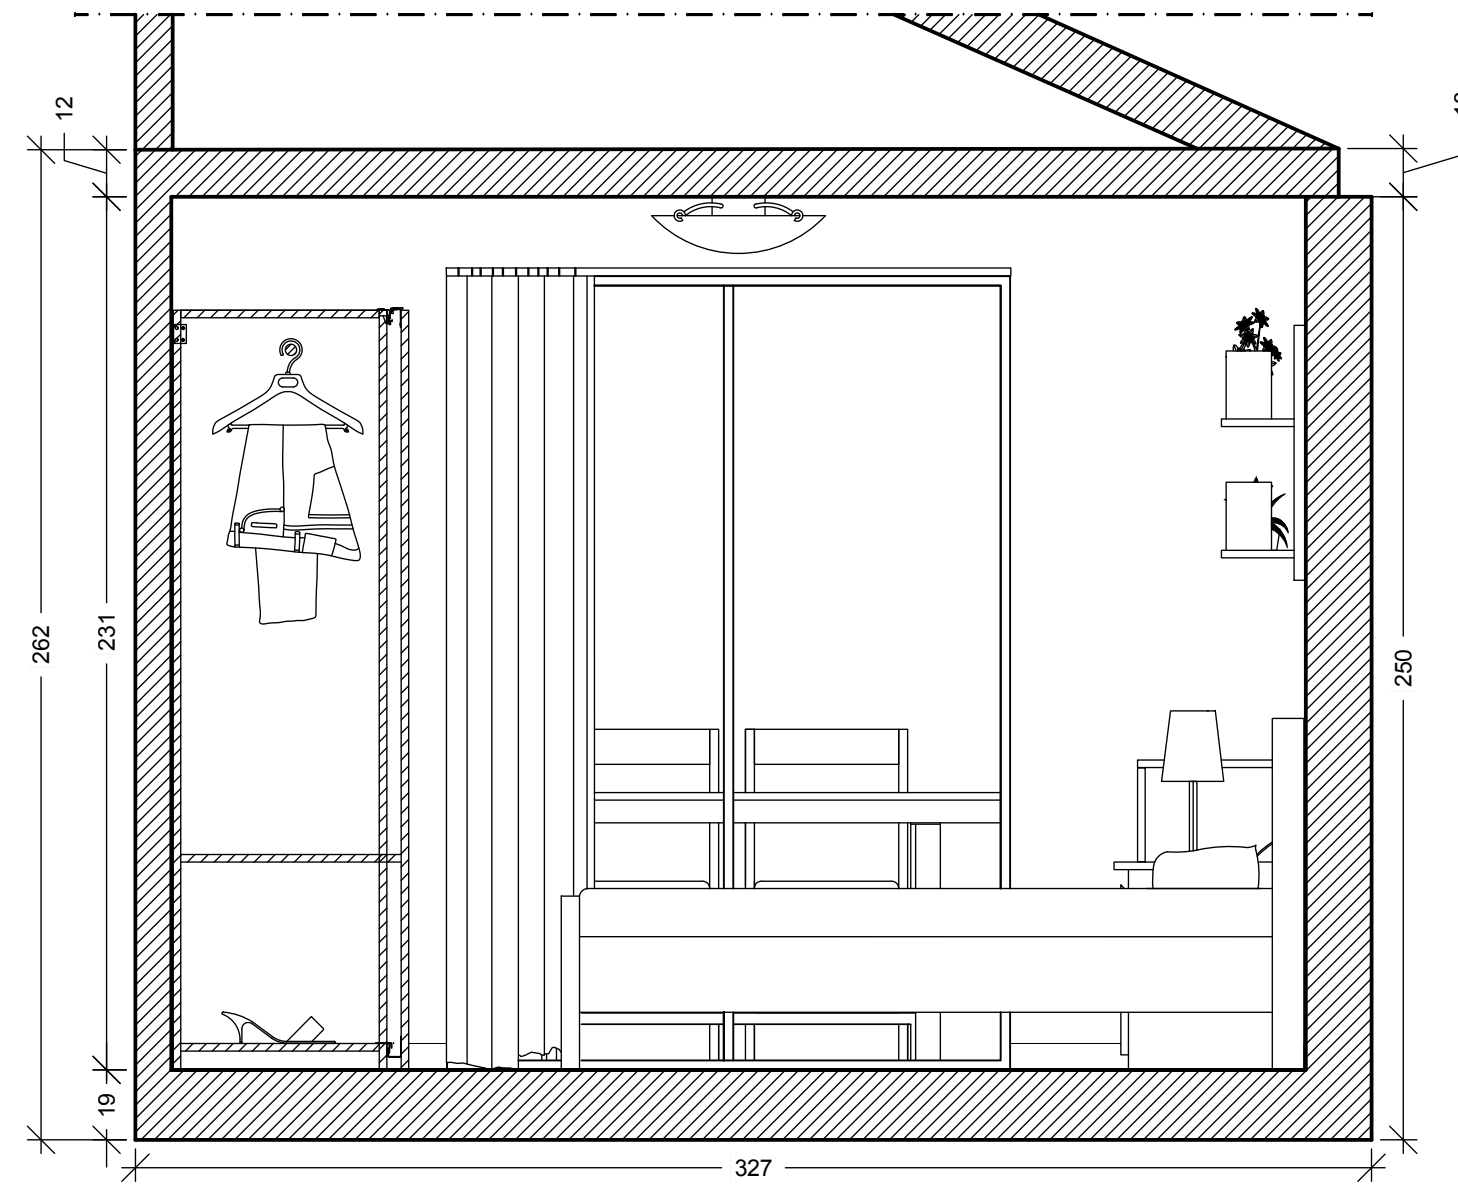

SEZIONE D

POLITECNICO DI MILANO
SCUOLA DEL DESIGN
C.L. DESIGN DEGLI INTERNI
PROGETTO:

VILLA VERDE CAMERA

CORSO:
STRUMENTI E METODI
DEL PROGETTO

DOCENTE:
MARCO FERRARA

STUDENTI:
VALERIA ROSSI

OGGETTO:
CAMERA DA LETTO

NOTE:
-


NOME FILE:
VV-D_4_CAMERA.dwg

VERS: DATA:

A401

DATA: 2017/06/11
REV: A

SCALA: 1:20
FORMATO: A1

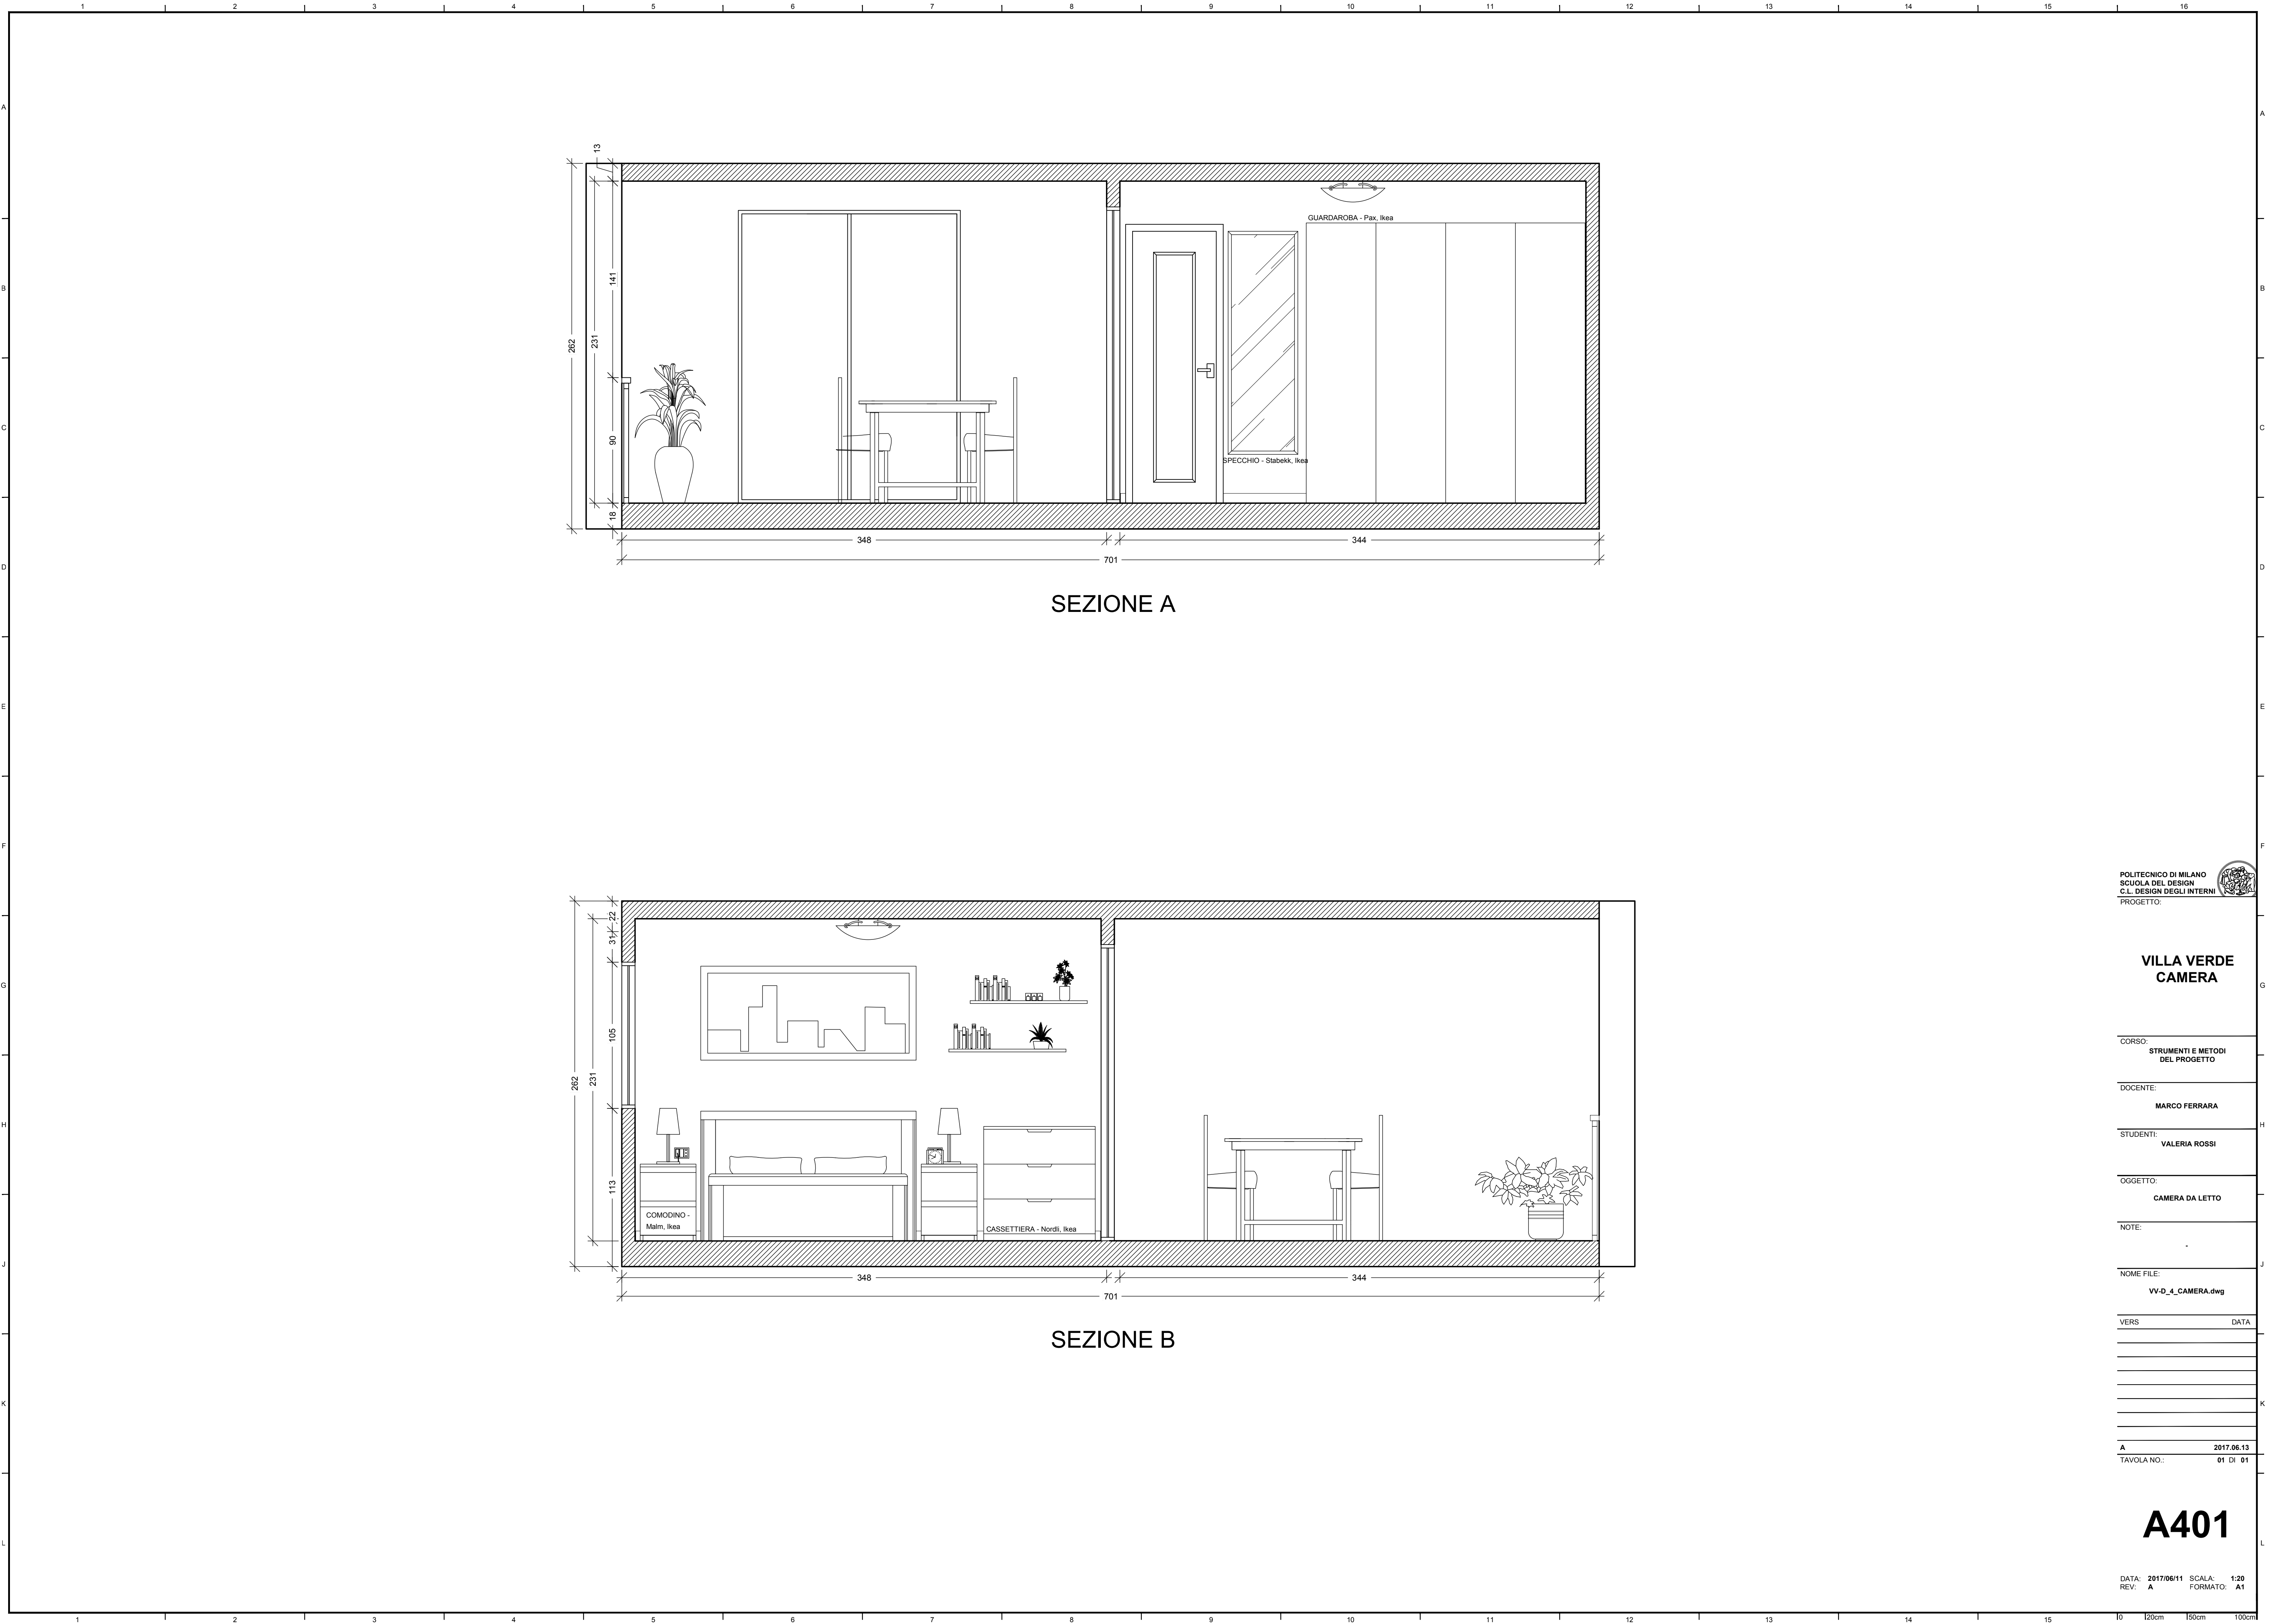

SEZIONE A

SEZIONE B

POLITECNICO DI MILANO
SCUOLA DEL DESIGN
C.L. DESIGN DEGLI INTERNI
PROGETTO:

VILLA VERDE
CAMERA

CORSO:
STRUMENTI E METODI
DEL PROGETTO

DOCENTE:
MARCO FERRARA

STUDENTI:
VALERIA ROSSI

OGGETTO:
CAMERA DA LETTO

NOTE:
-

NOME FILE:
VV-D_4_CAMERA.dwg

VERS: DATA:

A 2017.06.13

TAVOLA NO.: 01 DI 01

A401

DATA: 2017/06/11 SCALA: 1:20
REV: A FORMATO: A1