

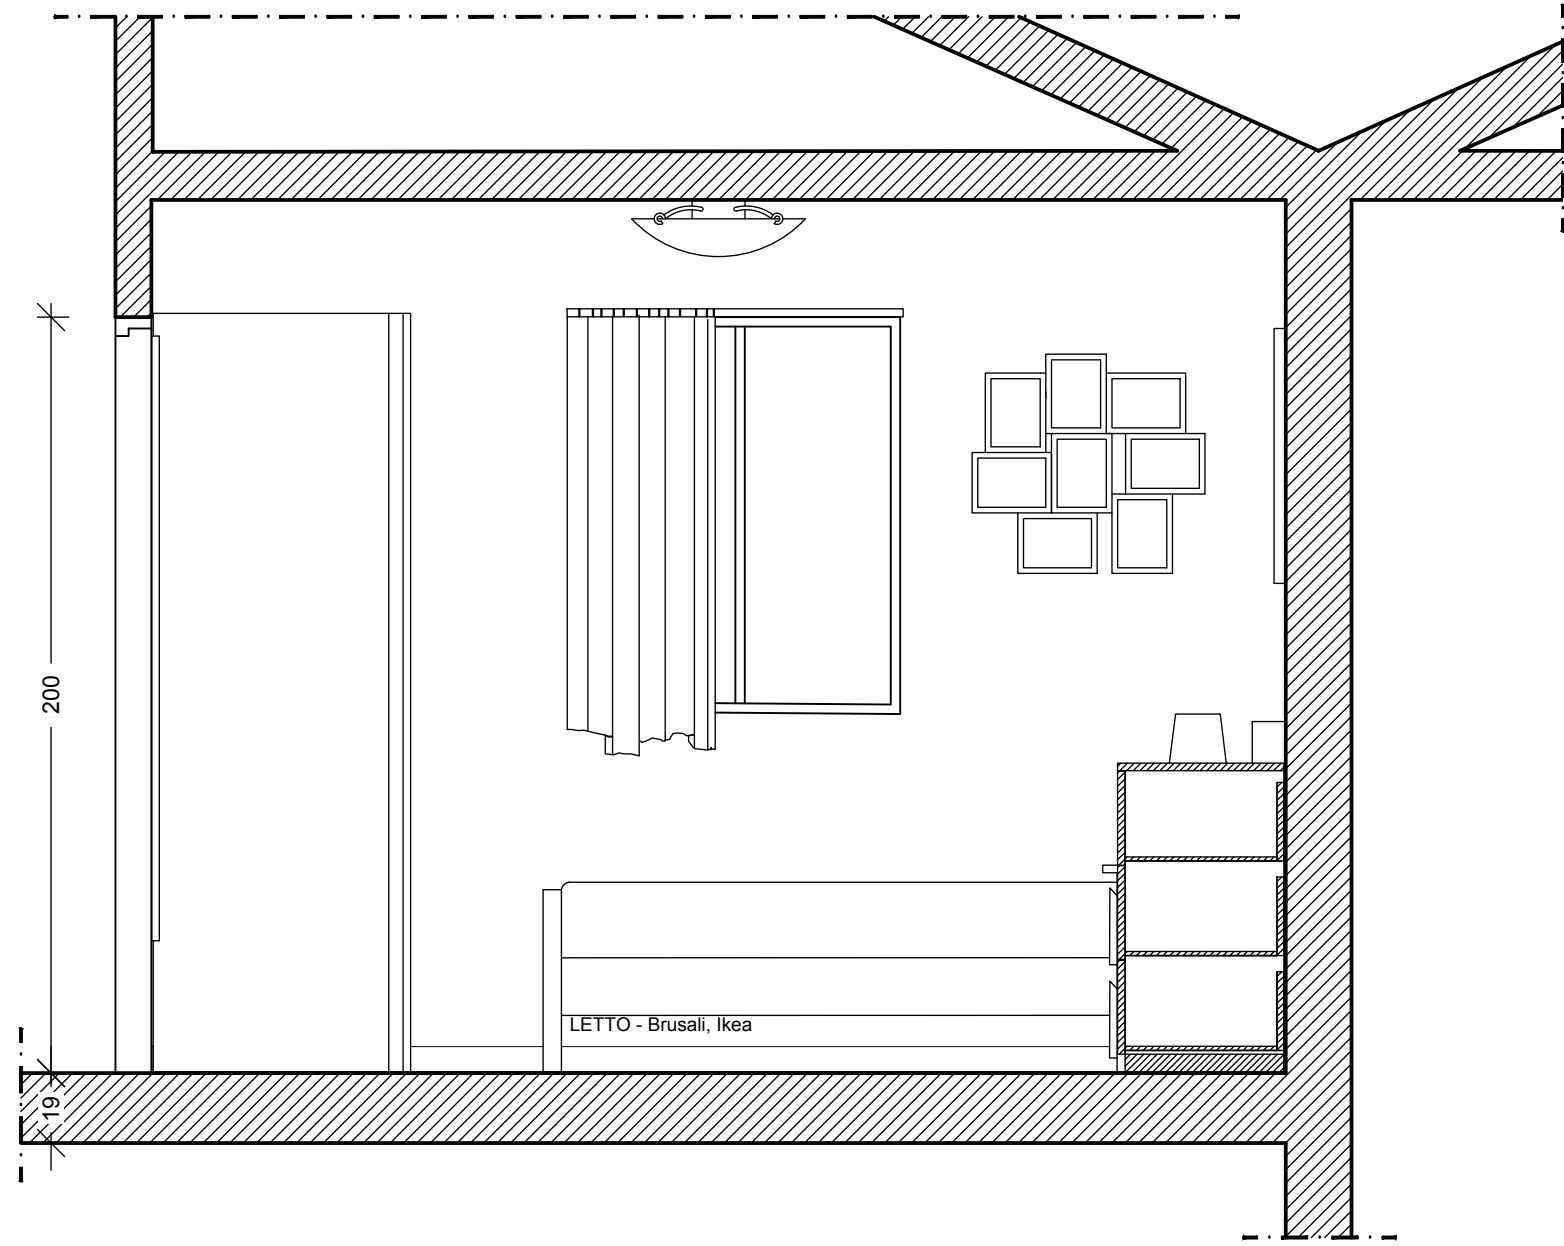


DIRECTORY:USERS\VALERIA\VV-D_4_CAMERA\VV-D_4_CAMERA.dwg PLOTTED ON: 7/15/2017 11:56:49 PM BY USER: VALERIA

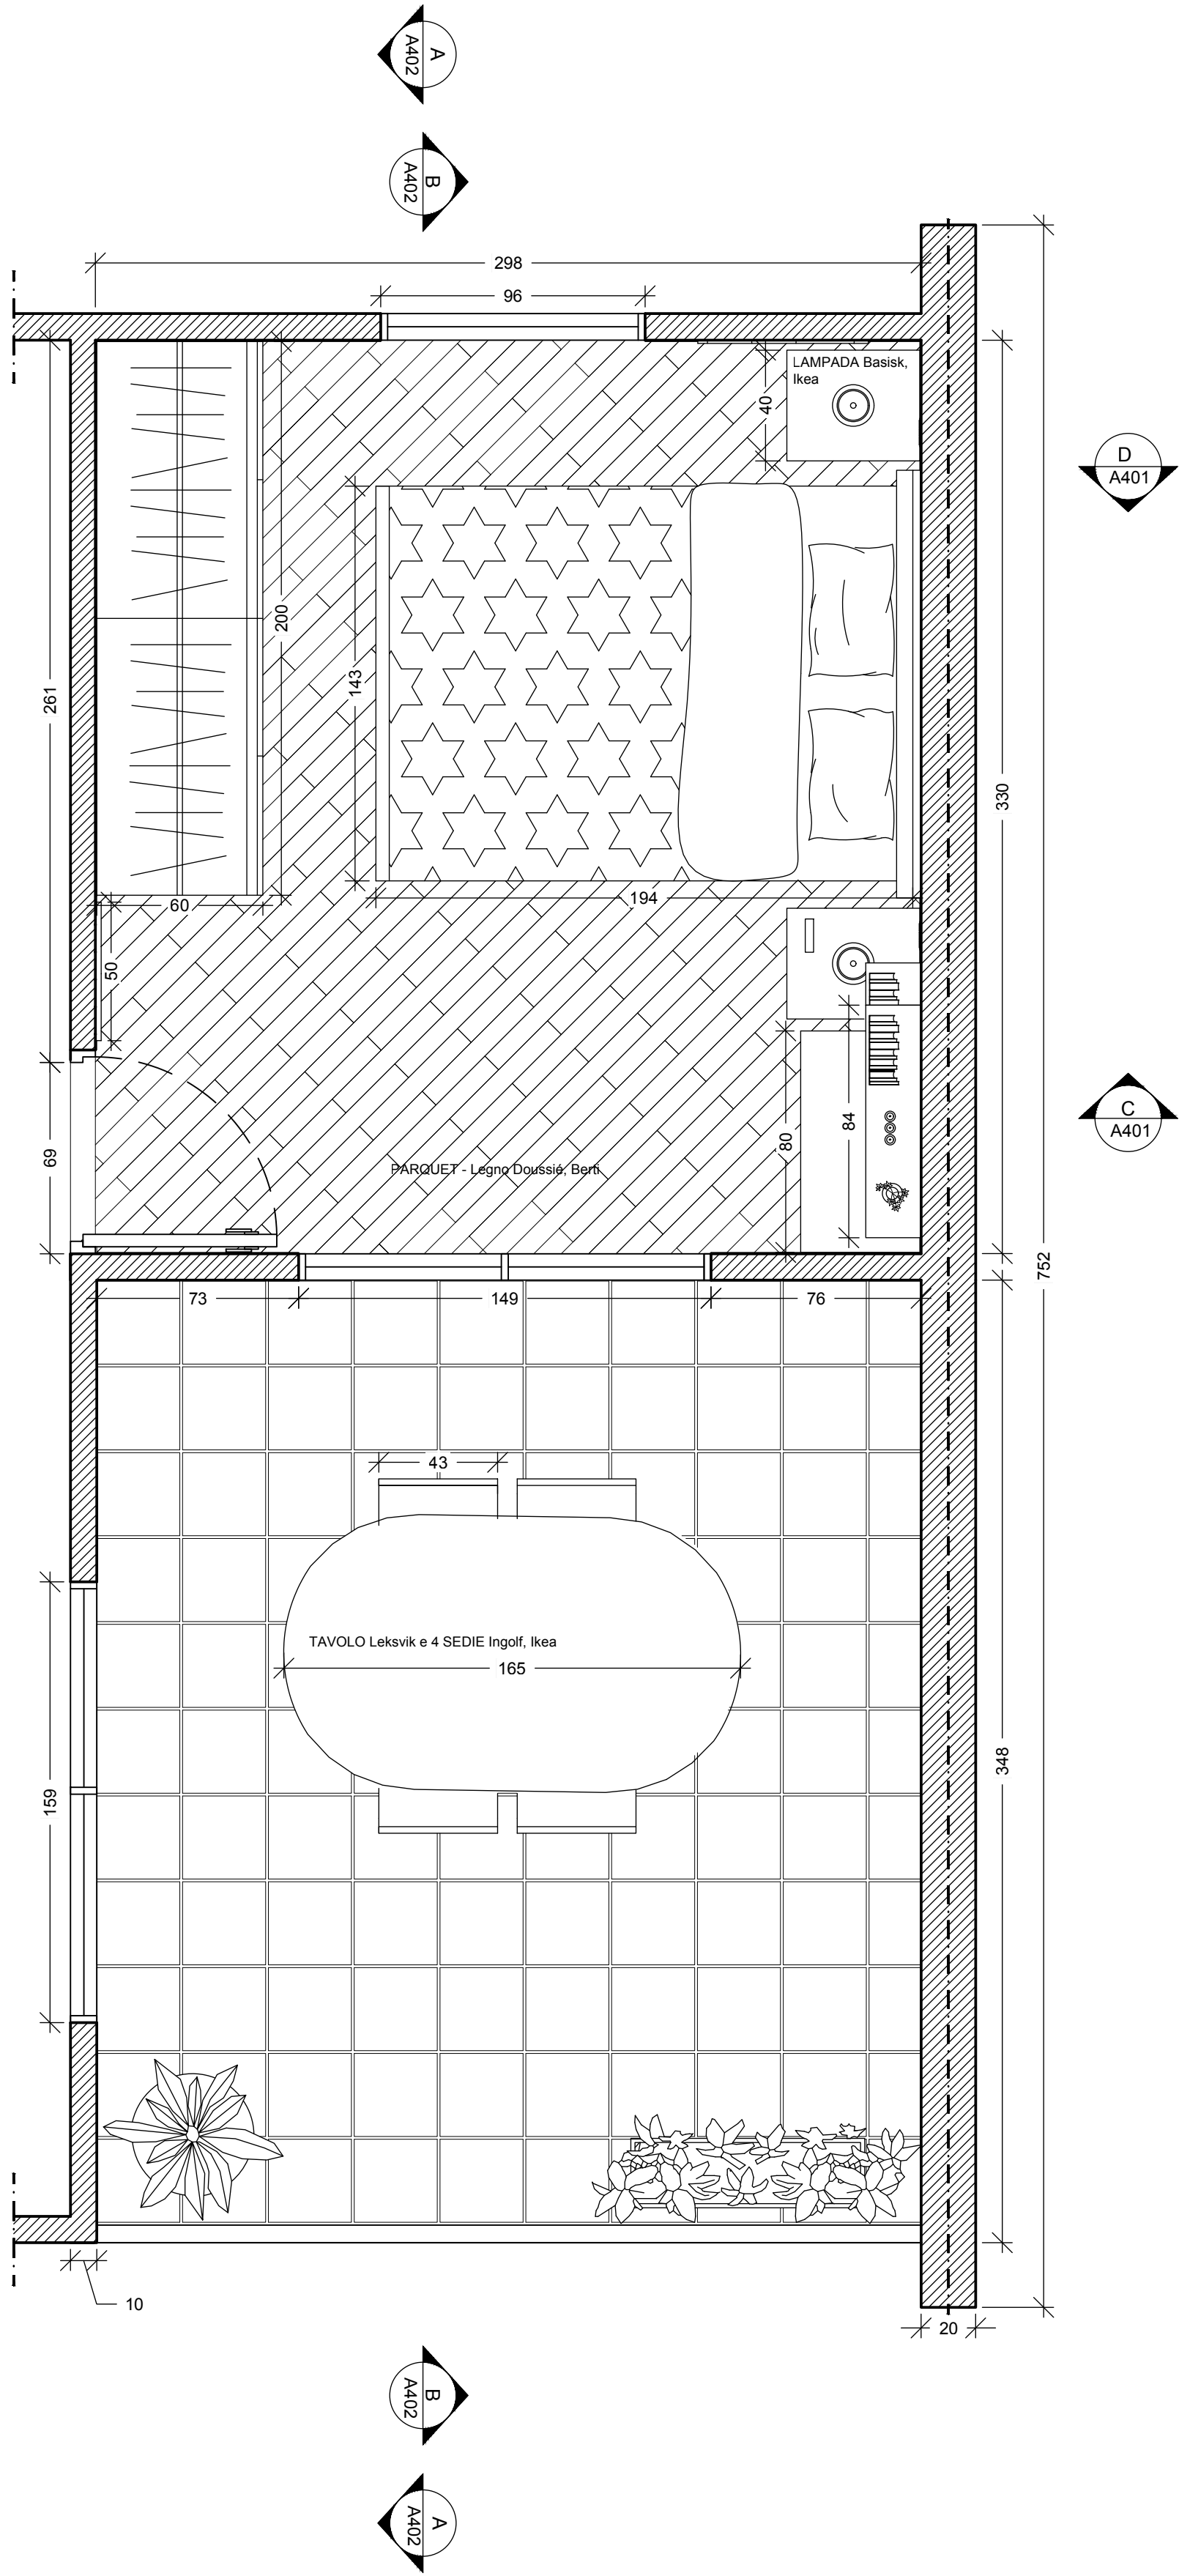

SEZIONE C

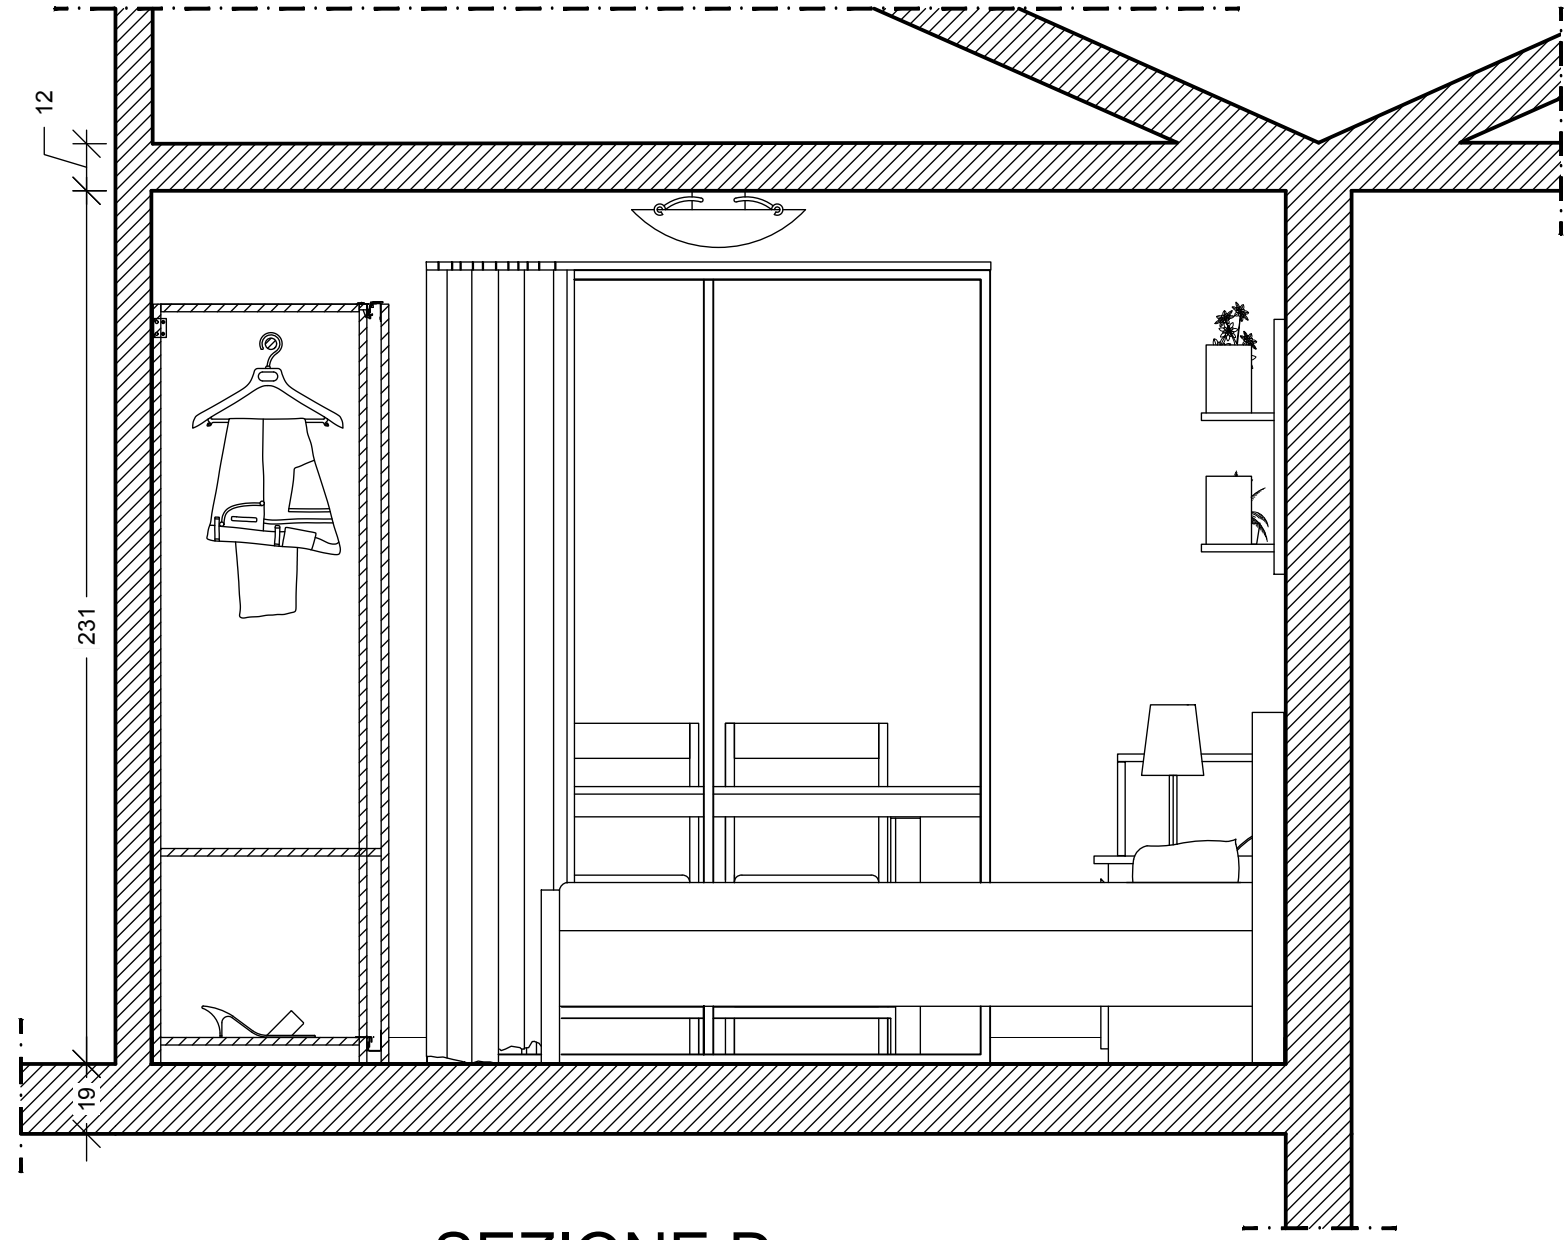

SEZIONE D

POLITECNICO DI MILANO
 SCUOLA DEL DESIGN
 C.L. DESIGN DEGLI INTERNI
 PROGETTO:

VILLA VERDE
 CAMERA

CORSO:
 STRUMENTI E METODI
 DEL PROGETTO

DOCENTE:
 MARCO FERRARA

STUDENTI:
 VALERIA ROSSI

OGGETTO:
 CAMERA DA LETTO

NOTE:

NOME FILE:
 VV-D_4_CAMERA.dwg


VERS: DATA:

A 2017.06.13

TAVOLA NO.: 01 DI 01

A401

DATA: 2017/06/11 SCALA: 1:20
 REV: A FORMATO: A1

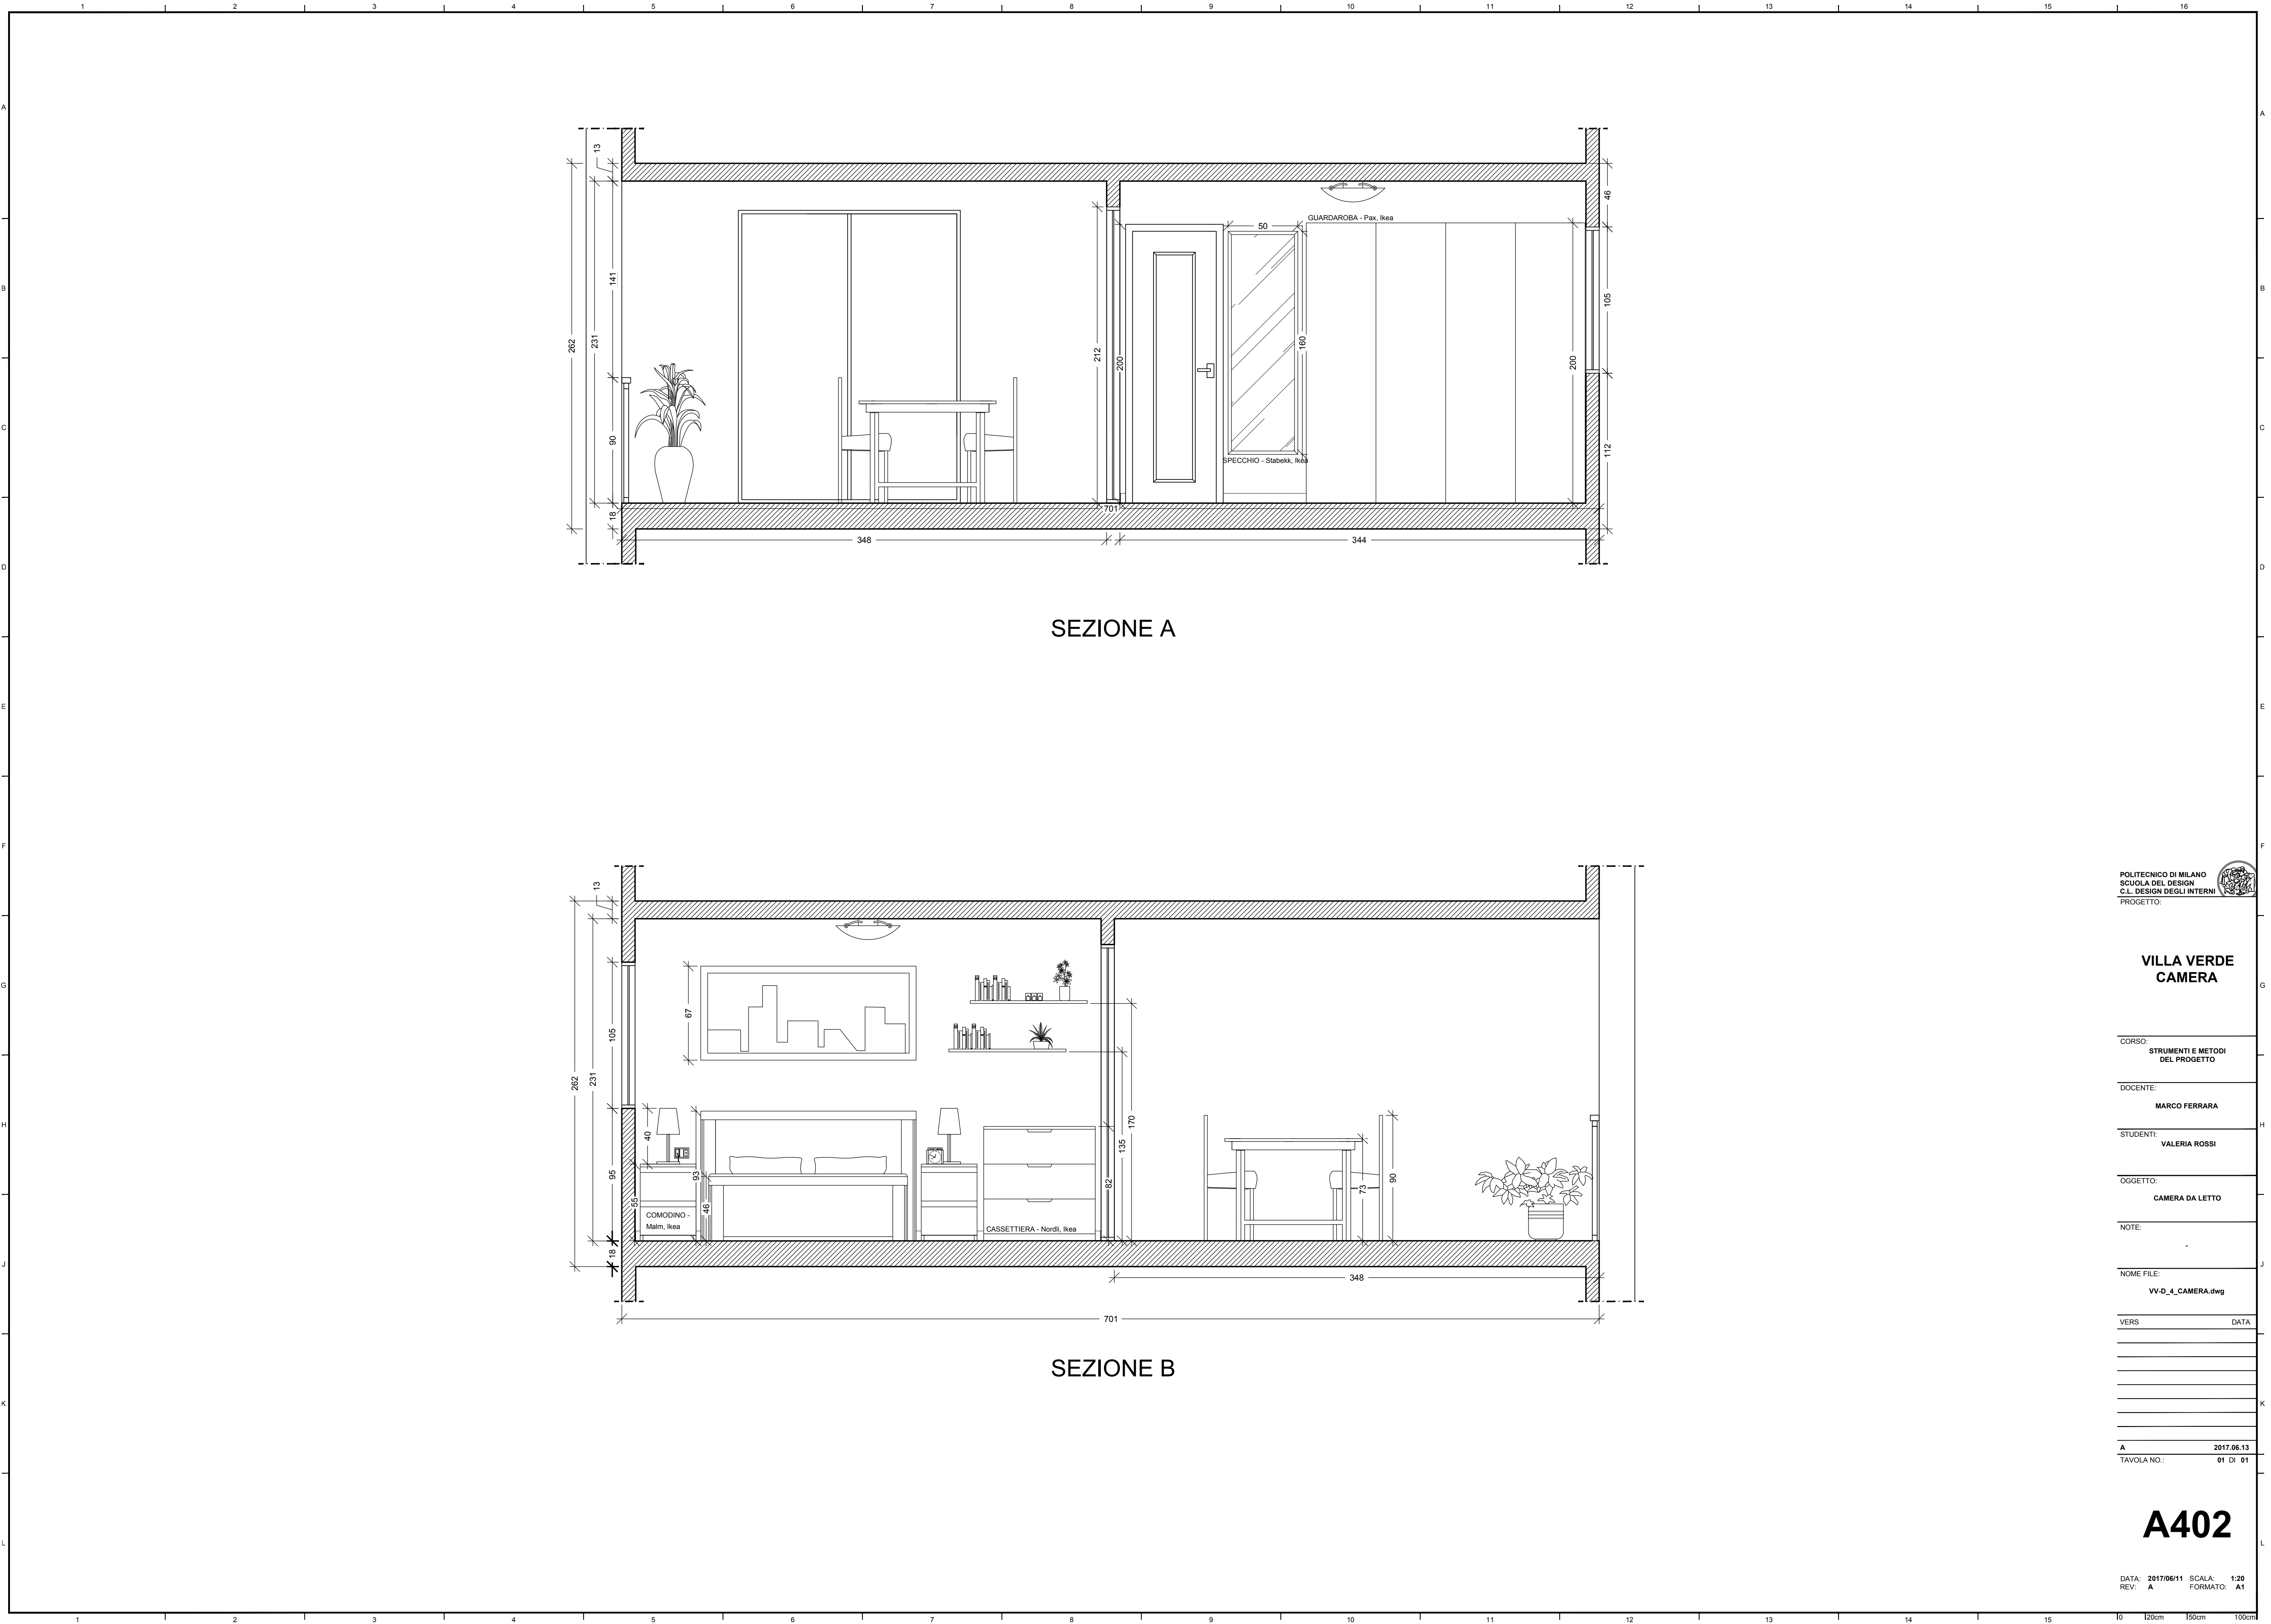

SEZIONE A

SEZIONE B

POLITECNICO DI MILANO
SCUOLA DEL DESIGN
C.L. DESIGN DEGLI INTERNI
PROGETTO:

VILLA VERDE
CAMERA

CORSO:
STRUMENTI E METODI
DEL PROGETTO

DOCENTE:
MARCO FERRARA

STUDENTI:
VALERIA ROSSI

OGGETTO:
CAMERA DA LETTO

NOTE:

NOME FILE:
VV-D_4_CAMERA.dwg

VERS DATA

A 2017.06.13

TAVOLA NO.: 01 DI 01

A402

DATA: 2017/06/11
REV: A
SCALA: 1:20
FORMATO: A1