



SEZIONE C

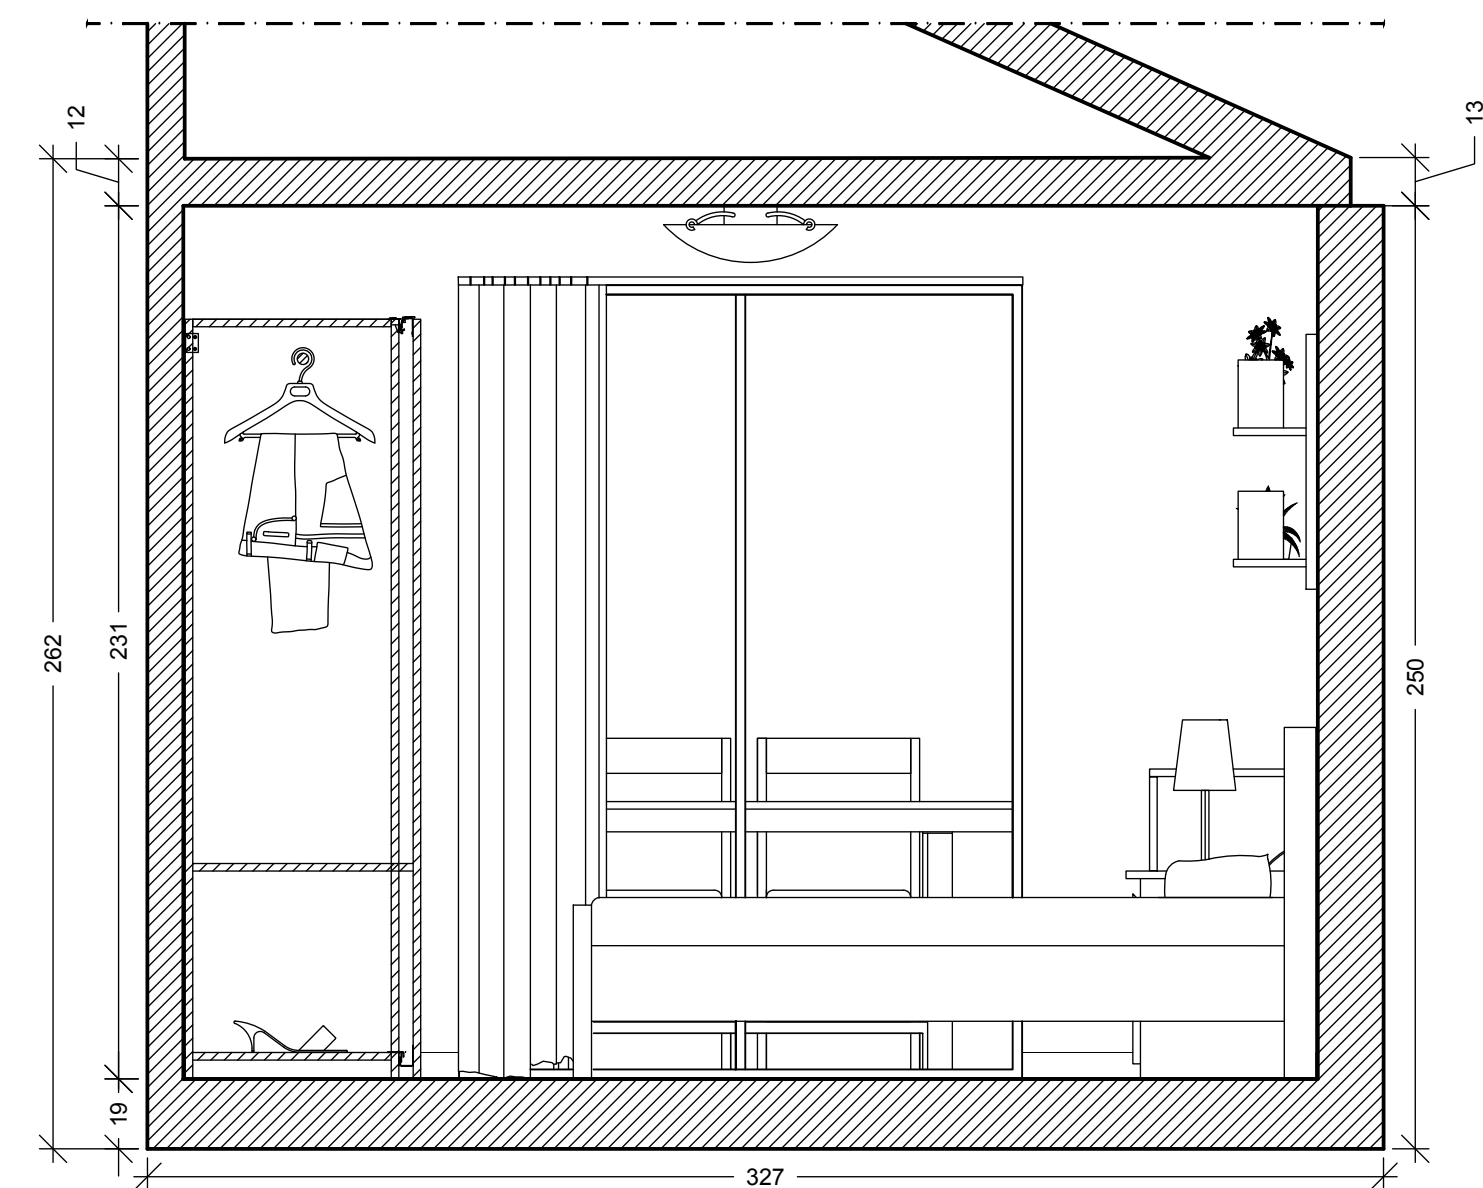

SEZIONE D

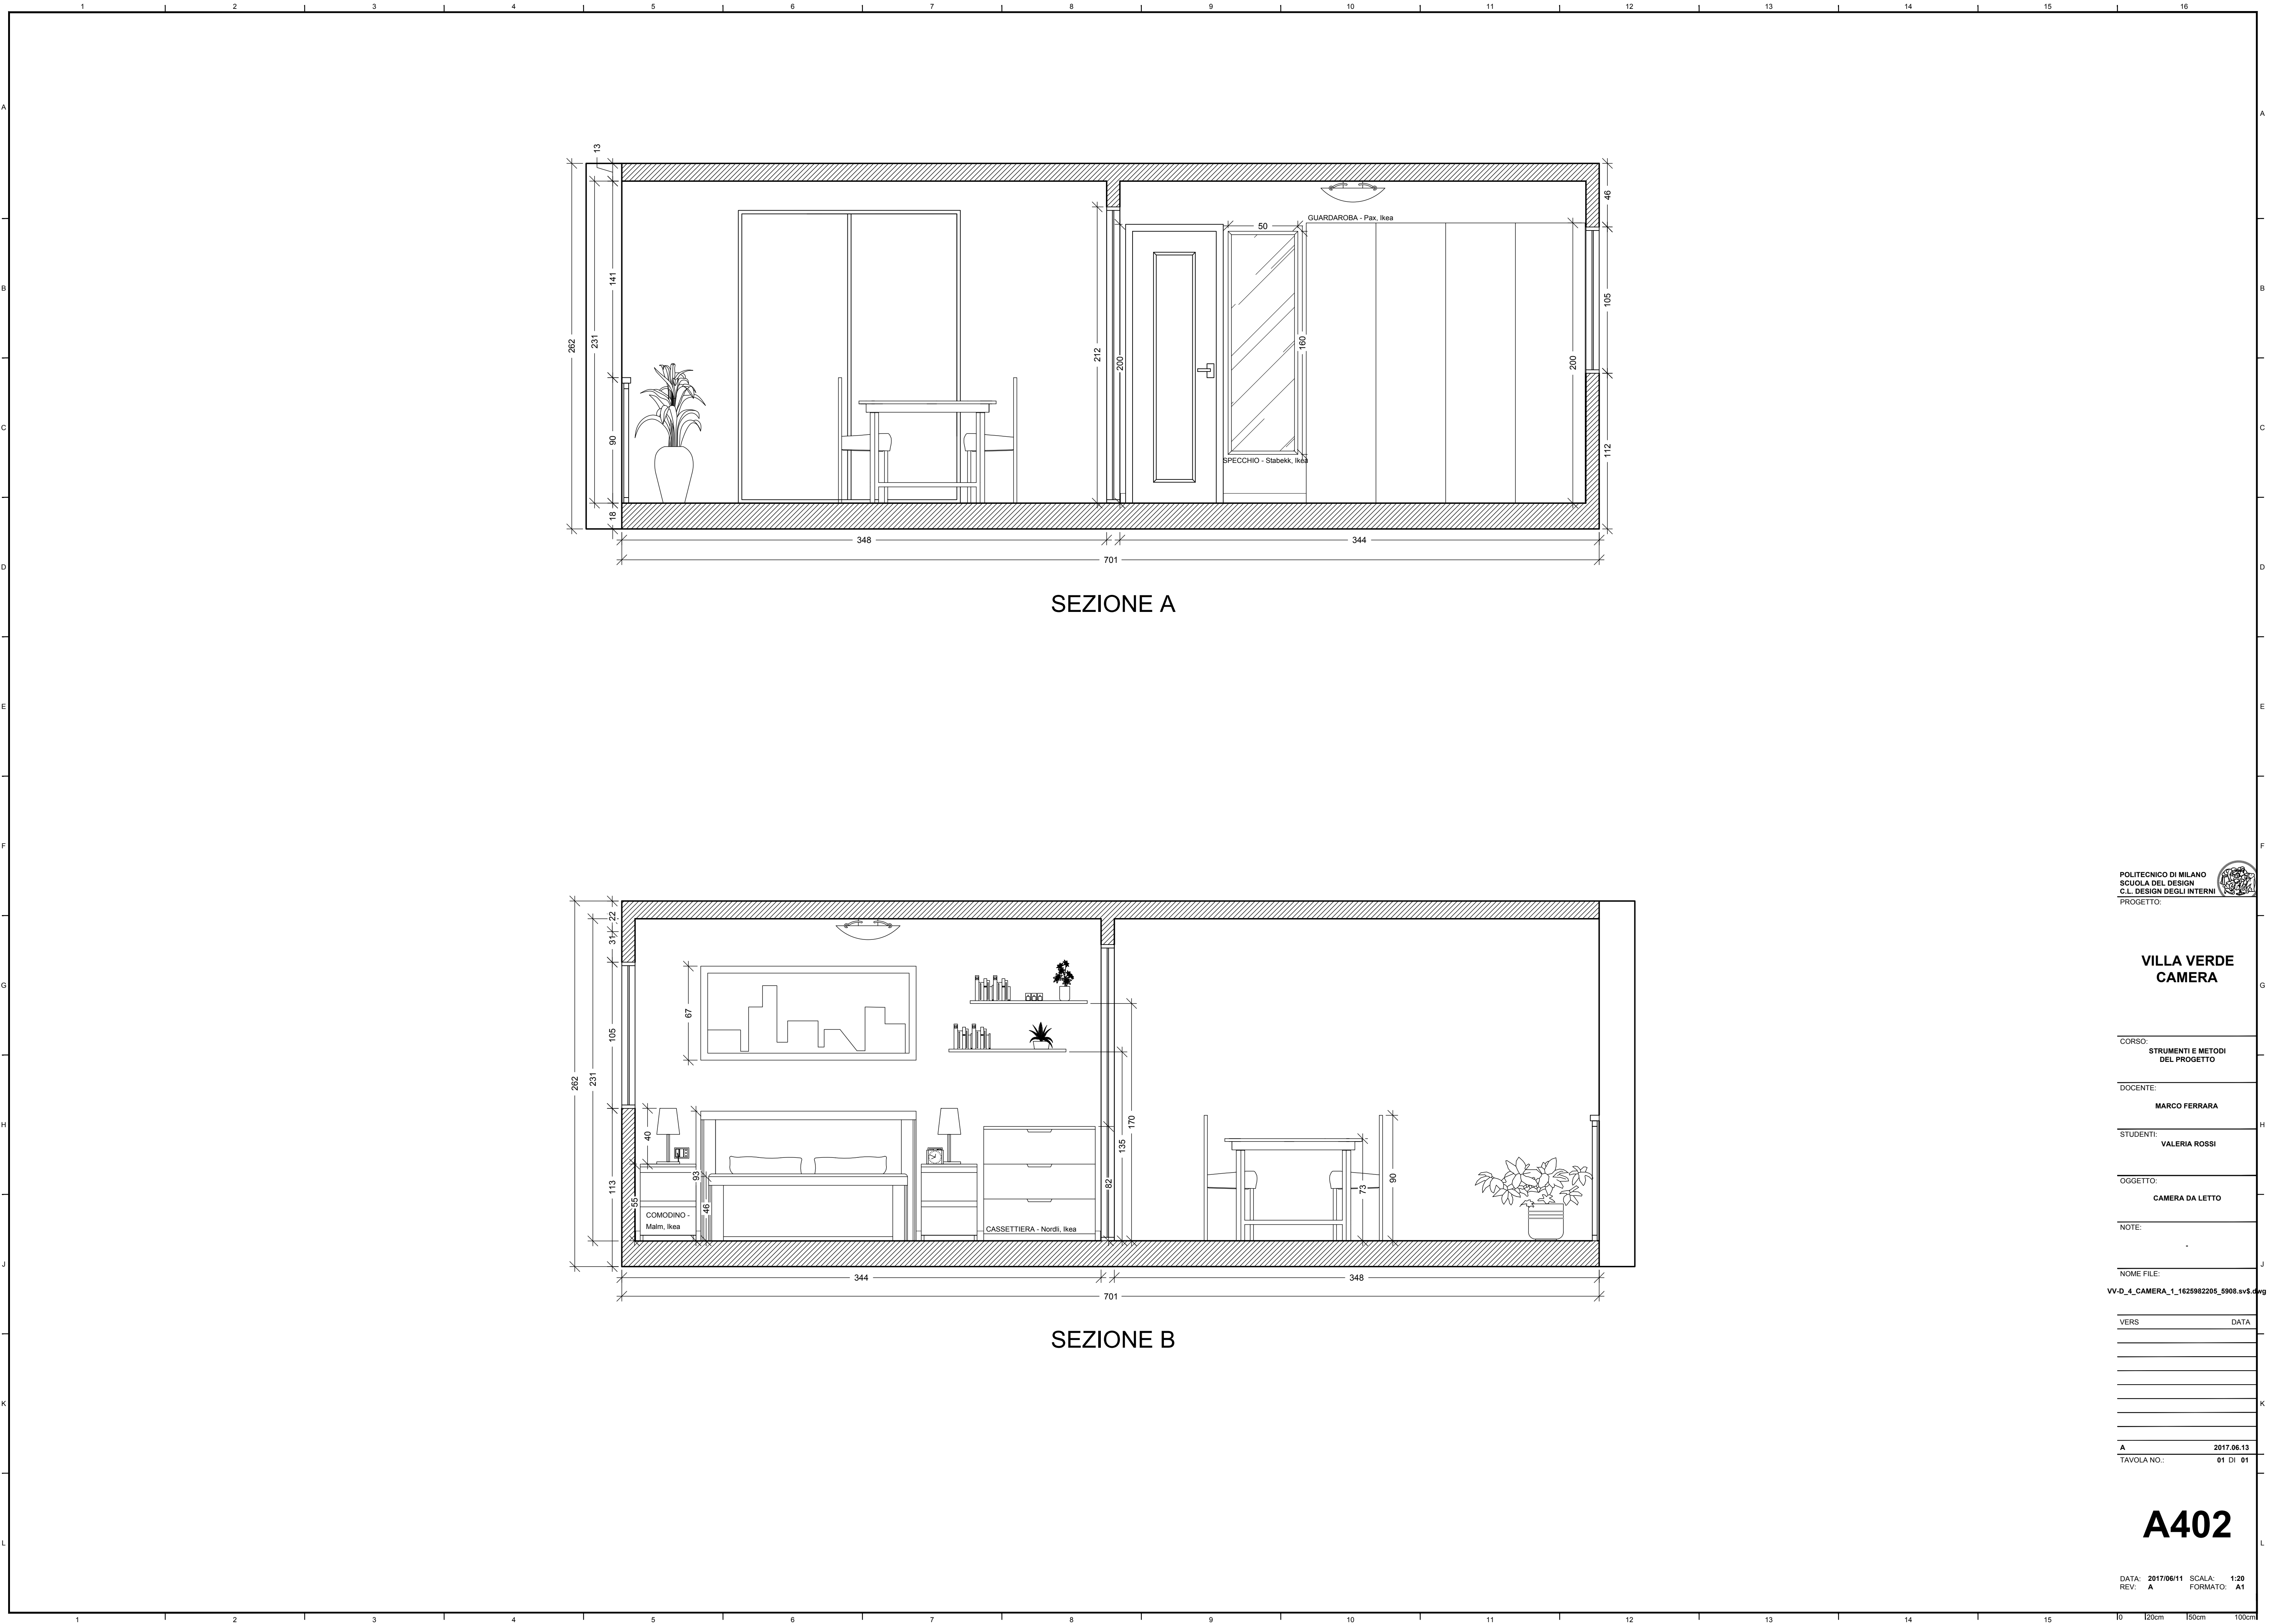

POLITECNICO DI MILANO
SCUOLA DEL DESIGN
C.L. DESIGN DEGLI INTERNI
PROGETTO:

VILLA VERDE
CAMERA

CORSO:
STRUMENTI E METODI
DEL PROGETTO

DOCENTE:
MARCO FERRARA

STUDENTI:
VALERIA ROSSI

OGGETTO:
CAMERA DA LETTO

NOTE:

NOME FILE:

VV-D_4_CAMERA_1_1625982205_5908.svg

VERS DATA

A 2017.06.13

TAVOLA NO.: 01 DI 01

A402

DATA: 2017/06/11 SCALA: 1:20

REV: A FORMATO: A1