

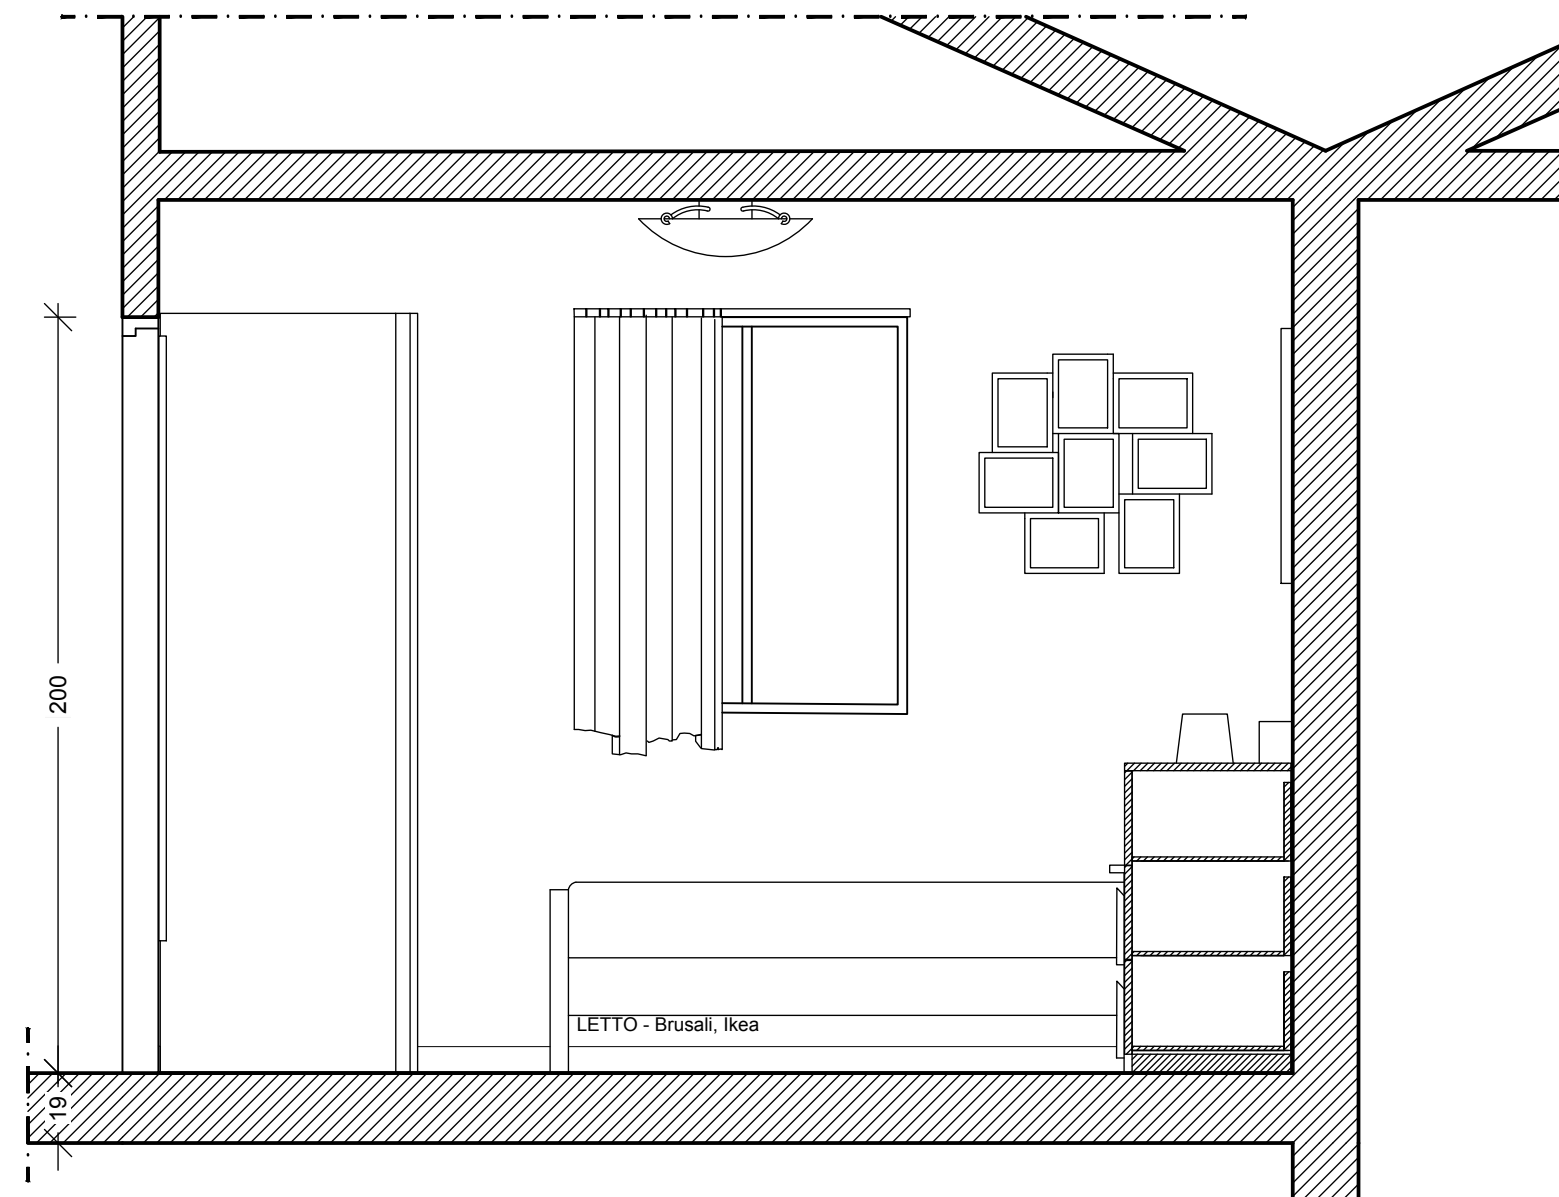


DIRECTORY: USERS\VALERIA\VV-D_4_CAMERA\VV-D_4_CAMERA.dwg PLOTTED ON: 7/17/2017 10:12:39 AM BY USER: VALERIA

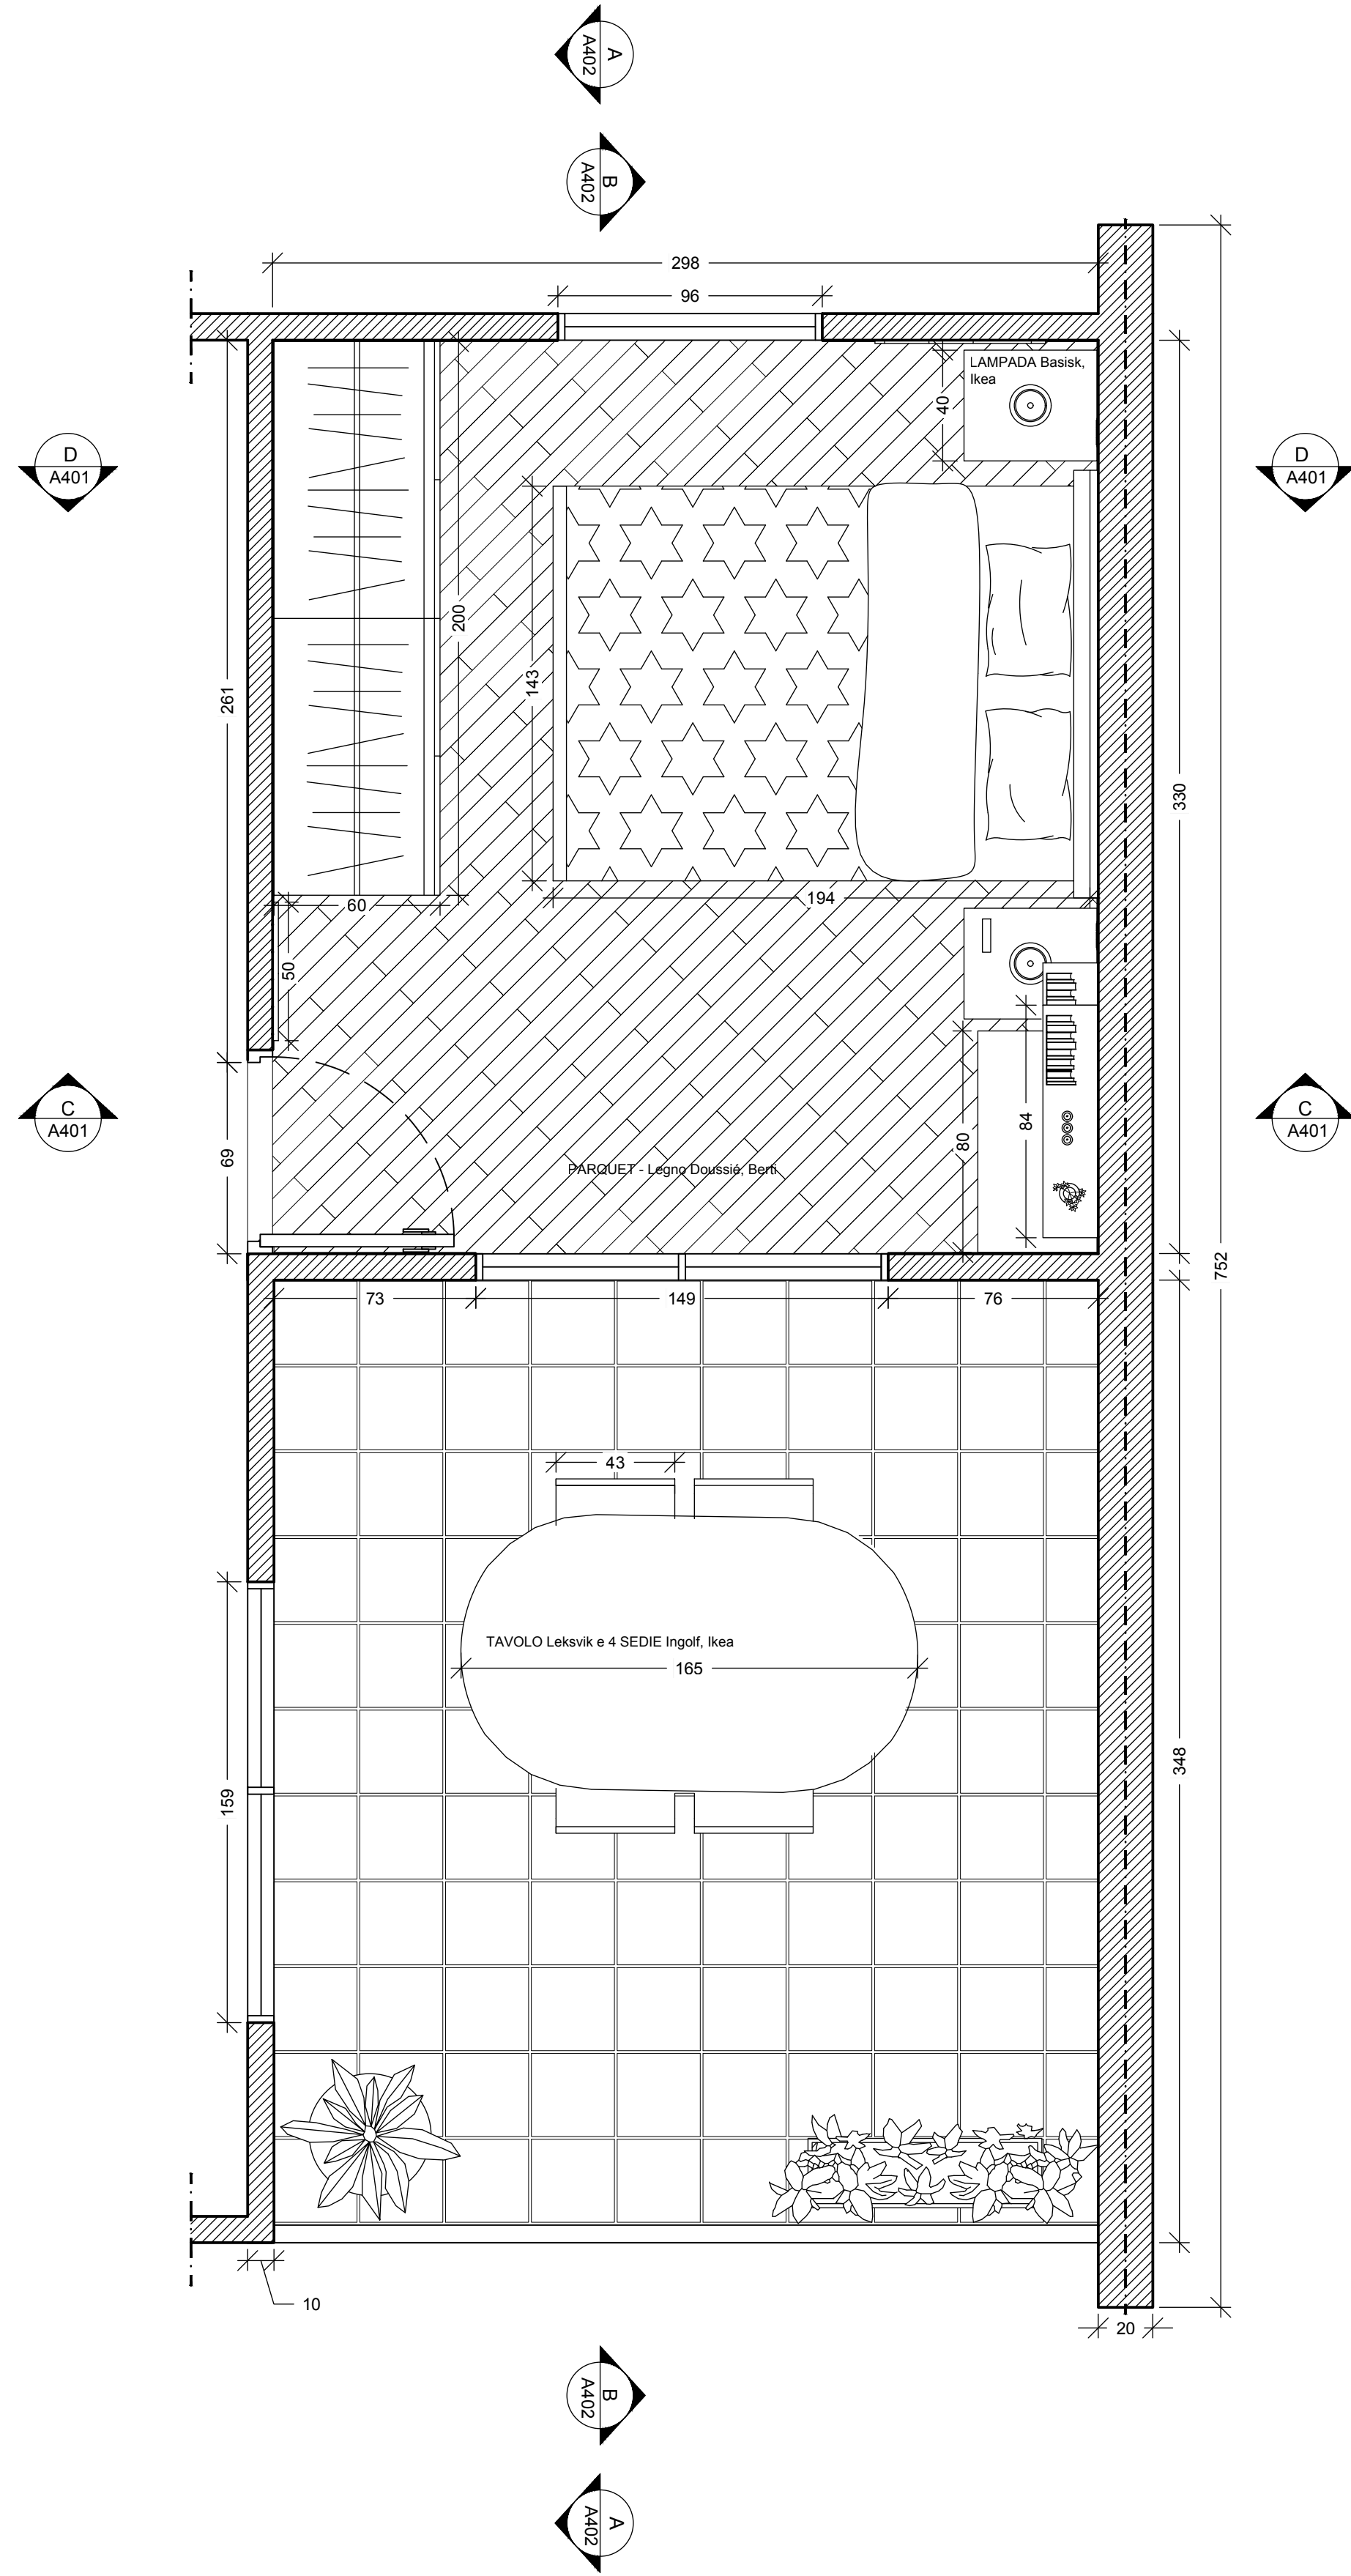

SEZIONE C

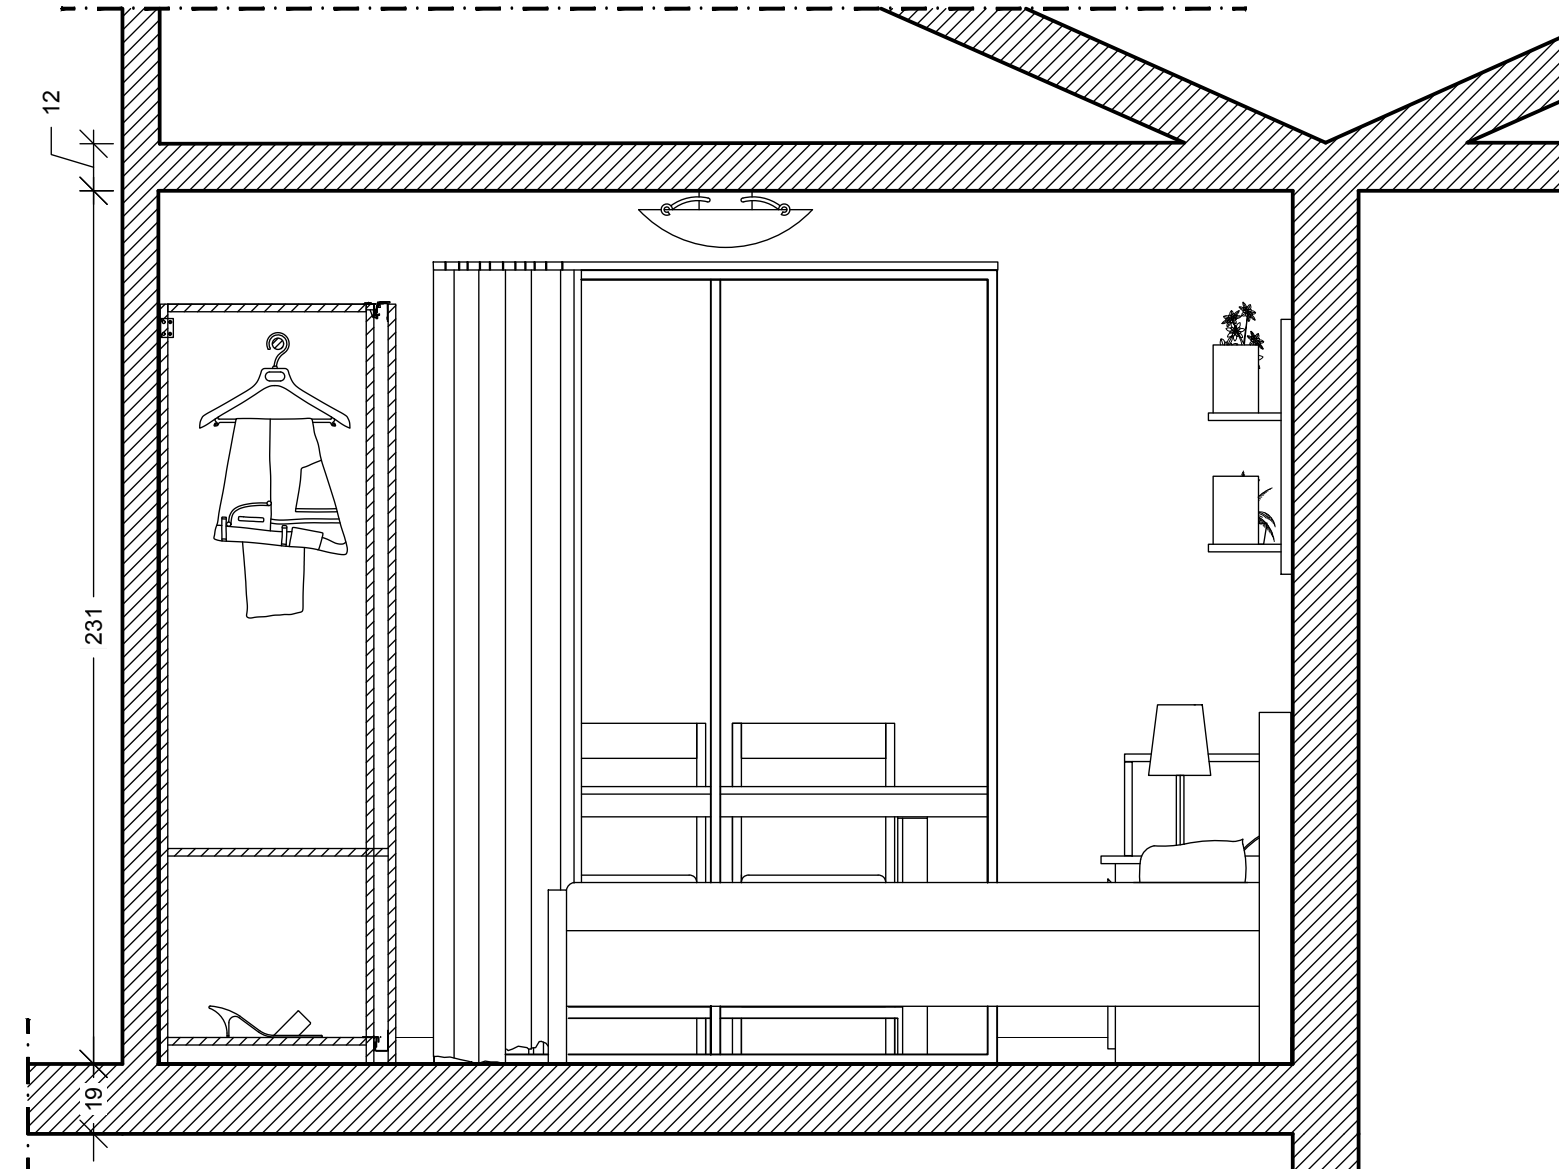

SEZIONE D

POLITECNICO DI MILANO
SCUOLA DEL DESIGN
C.L. DESIGN DEGLI INTERNI
PROGETTO:

VILLA VERDE CAMERA

CORSO:
STRUMENTI E METODI
DEL PROGETTO

DOCENTE:
MARCO FERRARA

STUDENTI:
VALERIA ROSSI

OGGETTO:
CAMERA DA LETTO

NOTE:

NOME FILE:
VV-D_4_CAMERA.dwg


VERS DATA

A 2017.06.13


TAVOLA NO.: 01 DI 01

A401

DATA: 2017/06/11 SCALA: 1:20
REV: A FORMATO: A1

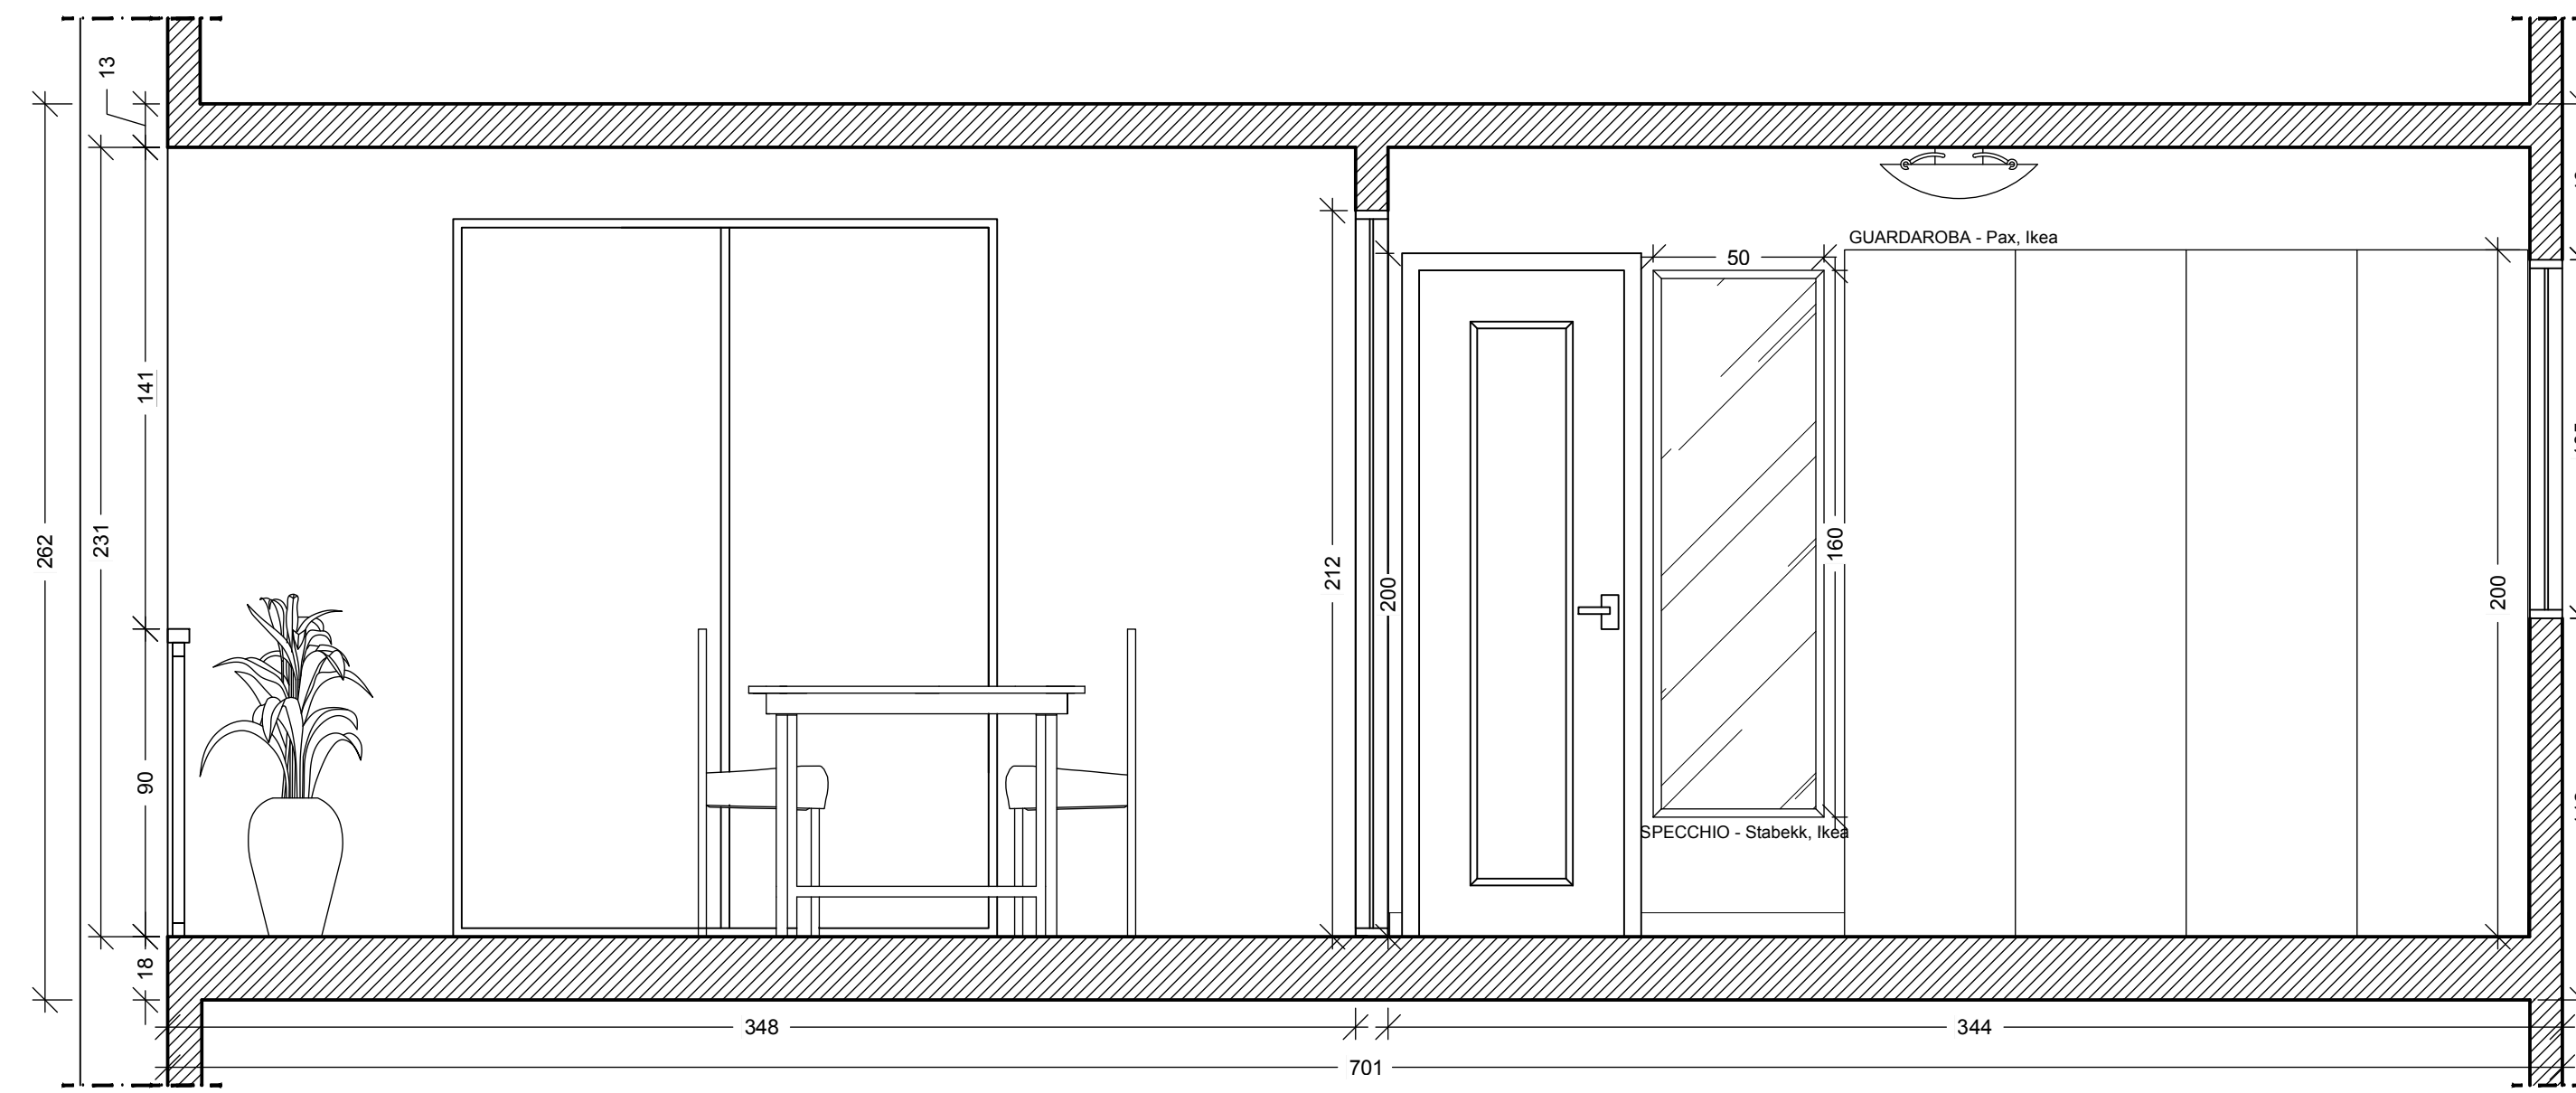

SEZIONE A

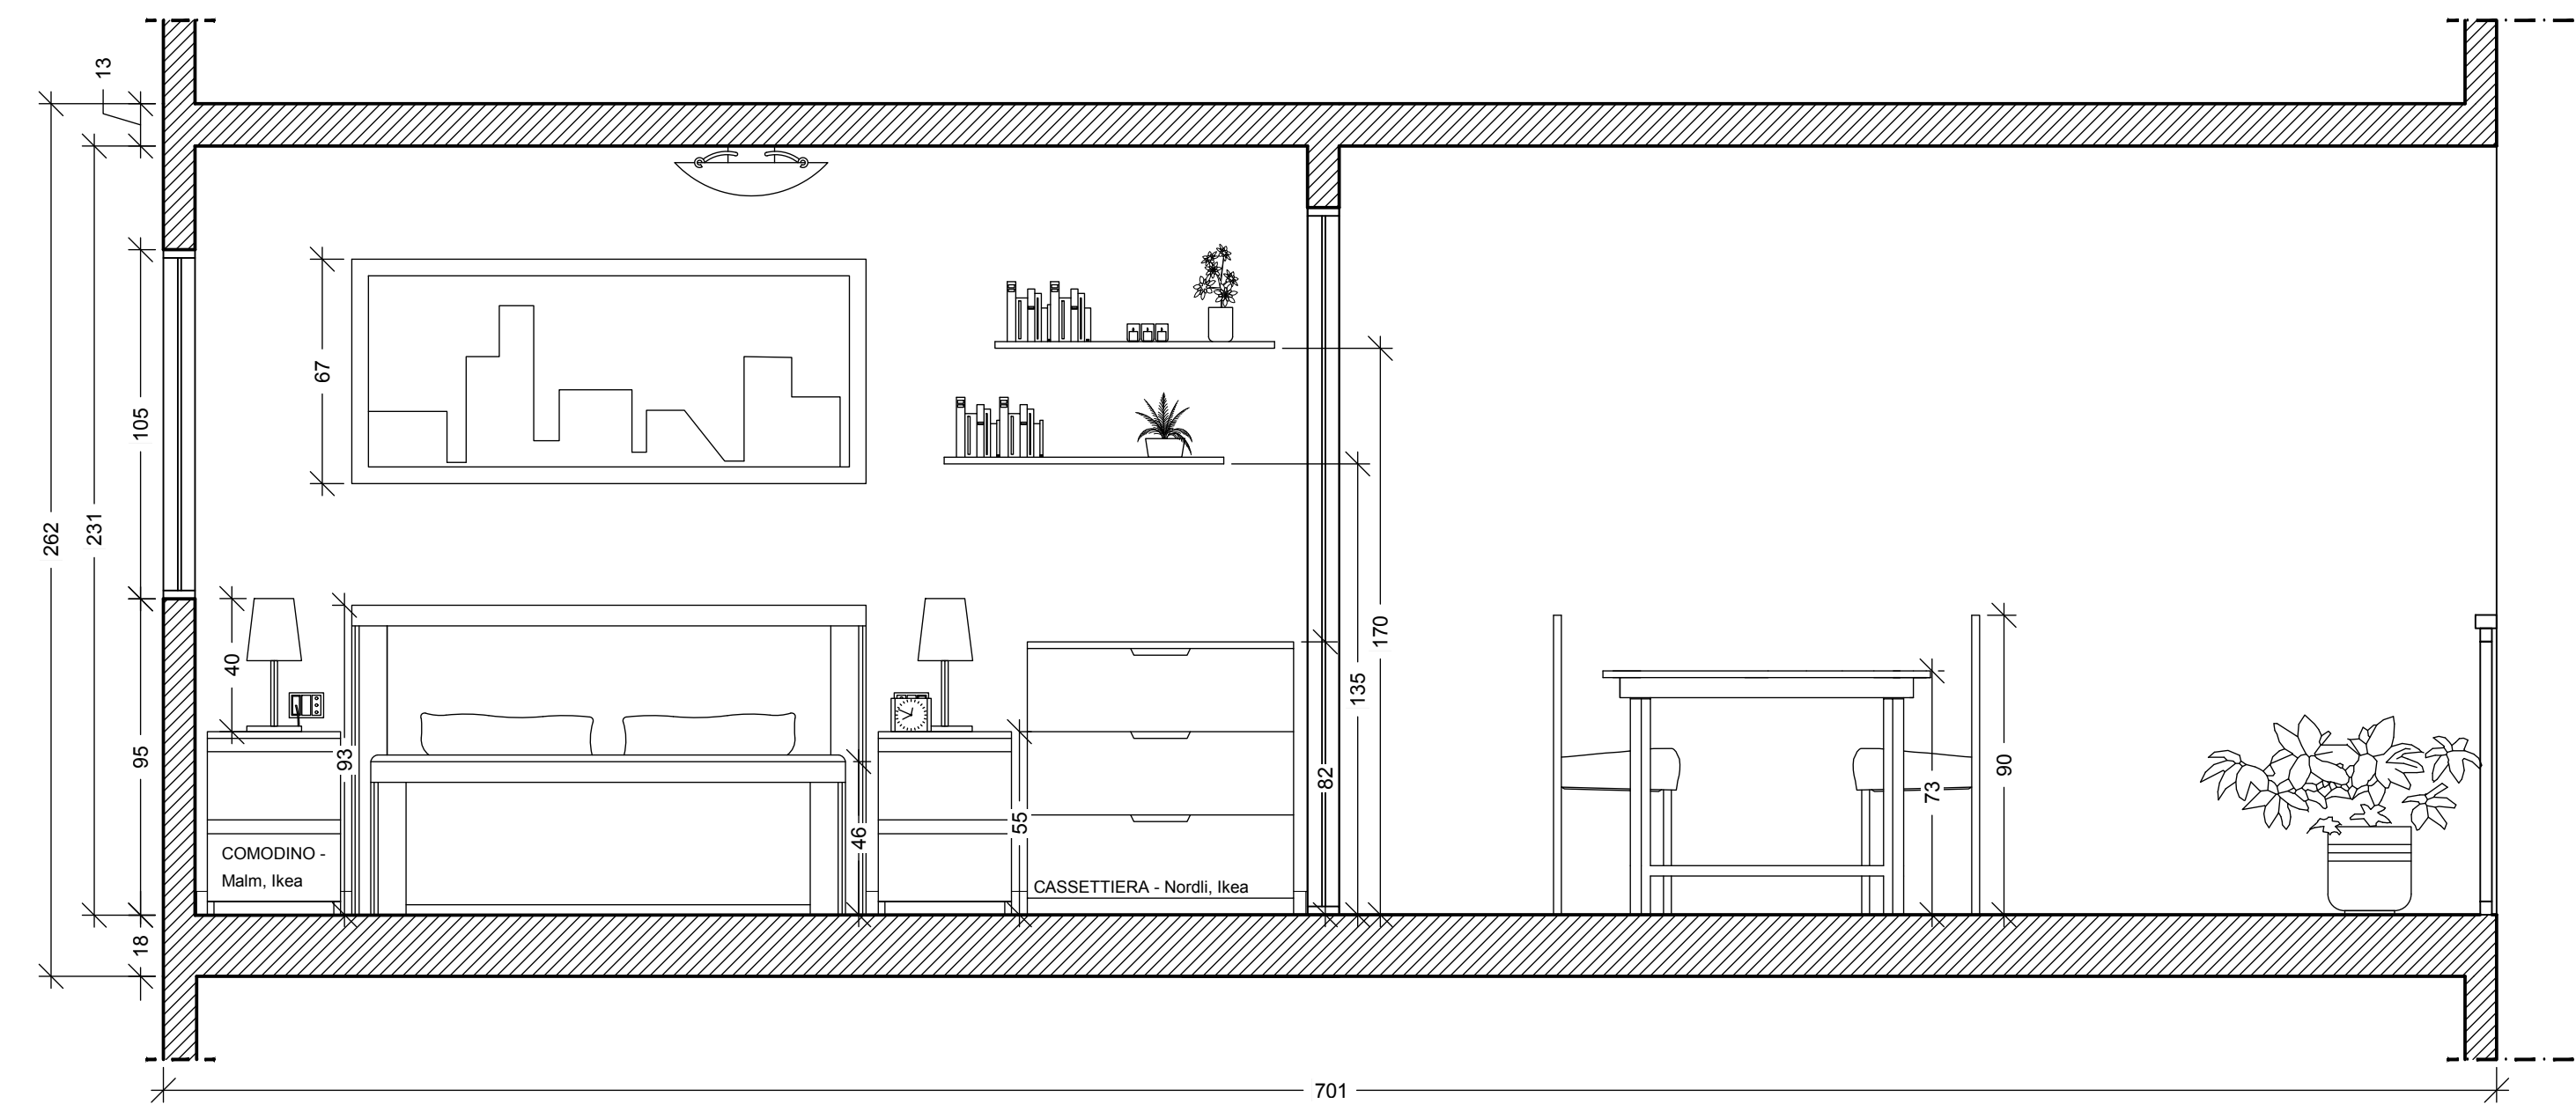

SEZIONE B

VILLA VERDE CAMERA

CORSO:
**STRUMENTI E METODI
DEL PROGETTO**

OCENTE:

MARCO FERRARA

TUDENTI:
VALERIA ROSSI

OGGETTO:

CAMERA DA LETTO

NOTE:

OME FILE:
VV-D_4_CAMERA.dwg

ERS	DATA
-----	------

	2017.06.13
AVOLA NO.:	01 DI 01

AVOLA NO.:	01 DI 01
------------	----------

A402

ATA: 2017/06/11 SCALA: 1:20
EV: A FORMATO: A1